



KEMENTRIAN KEUANGAN REPUBLIK INDONESIA

**GAMBAR PERENCANAAN RENOVASI RUMAH
NEGARA DAN GEDUNG PERTEMUAN PASAR
MINGGU KANTOR PUSAT DIREKTORAT
JENDERAL BEA DAN CUKAI**



KEMENTRIAN KEUANGAN REPUBLIK INDONESIA

GAMBAR STRUKTUR

**PERENCANAAN RENOVASI RUMAH NEGARA DAN
GEDUNG PERTEMUAN PASAR MINGGU KANTOR
PUSAT DIREKTORAT JENDERAL BEA DAN CUKAI**

PROYEK :
PERENCANAAN RENOVASI RUMAH
NEGARA DAN GEDUNG PERTEMUAN
PASAR MINGGU KANTOR PUSAT
DAN DIREKTORAT JENDERAL BEA
DAN CUKAI

PEMBERI TUGAS:



NO.	REVISI	TANGGAL	PARAF
1			
2			
3			

CATATAN :

JUDUL GAMBAR :


DAFTAR GAMBAR

SKALA :	NOMOR GAMBAR :
NTS	STR-01.00

TAHUN ANGGARAN 2026

DAFTAR GAMBAR
STRUKTUR GEDUNG PERTEMUAN BEA CUKAI

NO LEMBAR	NOMOR GAMBAR	DAFTAR GAMBAR	SKALA
GAMBAR STRUKTUR			
01	STR-01.01	DENAH PONDASI & KOLOM STRUKTUR	1:100
02	STR-01.02	DENAH ATAP & RANGKA BAJA RINGAN	1:100
03	STR-01.03	DENAH STRUKTUR BAJA ATAP	1:100
04	STR-01.04	POITONGAN A & POTONGAN B	1:100
05	STR-01.05	DETAIL SAMBUNGAN KUDA – KUDA ATAS	1:15
06	STR-01.06	DETAIL SAMBUNGAN KUDA – KUDA BAWAH (KOLOM EXISTING)	1:15
07	STR-01.07	DETAIL SAMBUNGAN KUDA – KUDA BAWAH (KOLOM BARU)	1:15
08	STR-01.08	DETAIL PONDASI & KOLOM	1:15

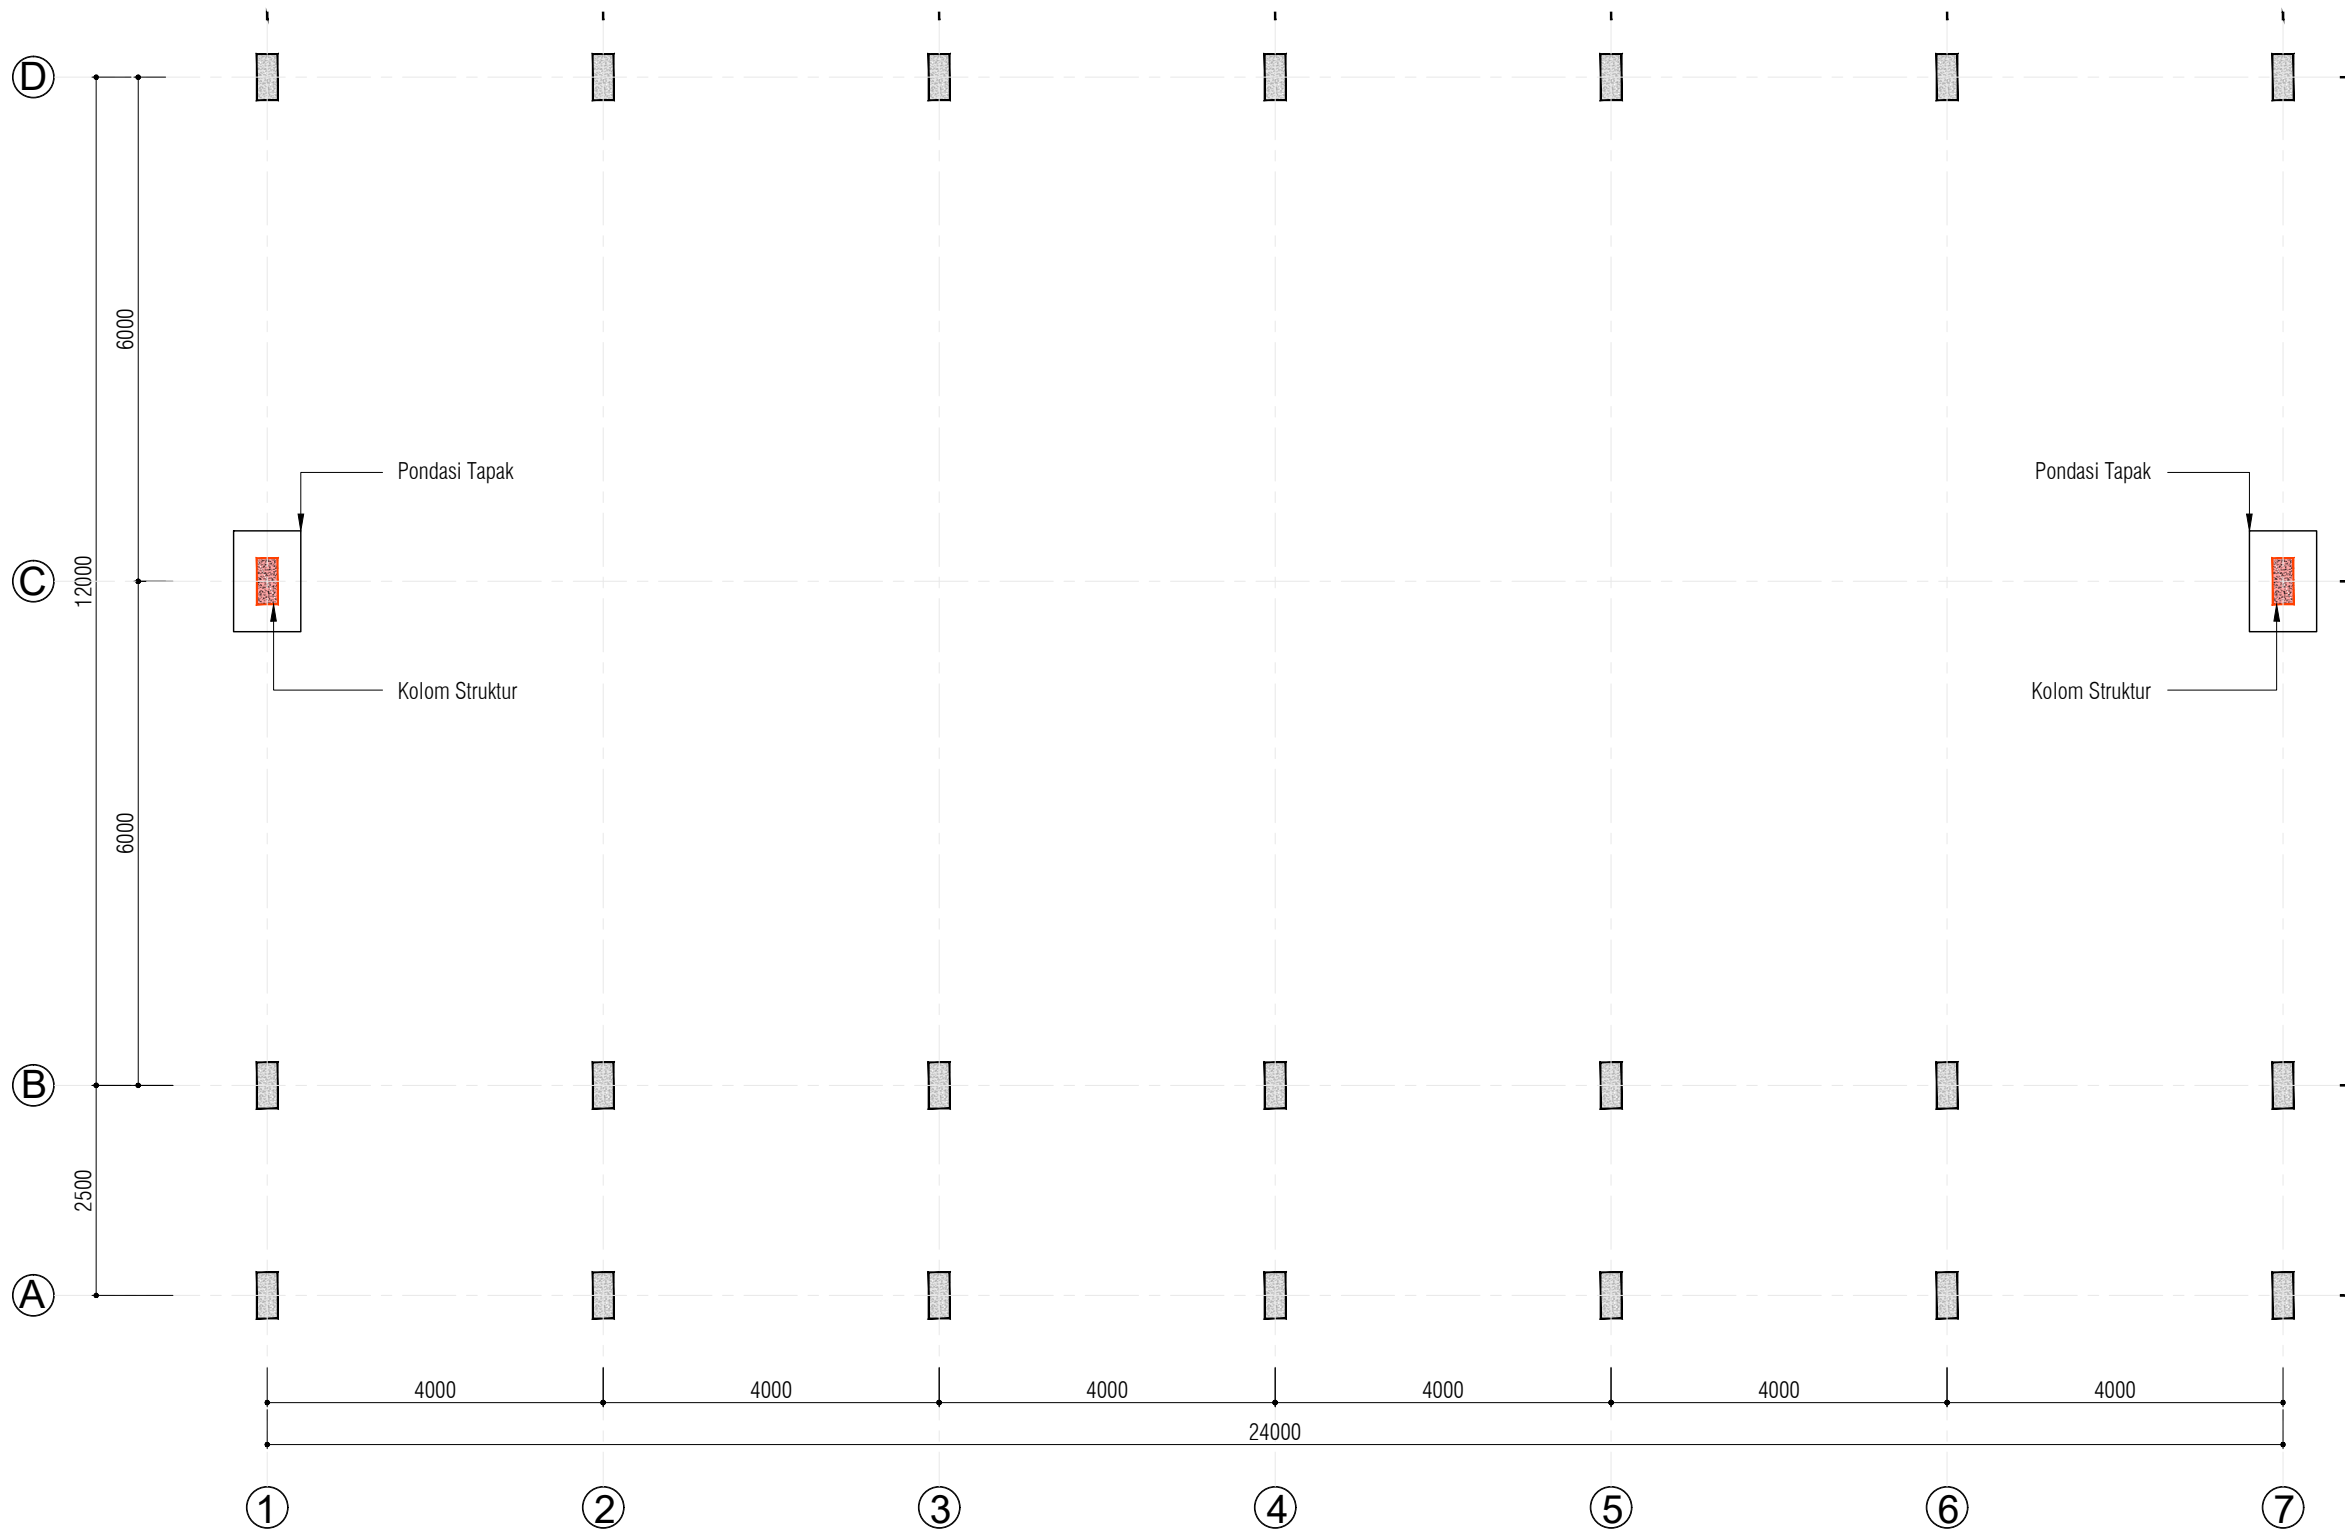

DENAH KOLOM STRUKTUR
POT SCALE 1:100

PROYEK :
PERENCANAAN RENOVASI RUMAH
NEGARA DAN GEDUNG PERTEMUAN
PASAR MINGGU KANTOR PUSAT
DAN DIREKTORAT JENDERAL BEA
DAN CUKAI

PEMBERI TUGAS:



KEMENTRIAN KEUANGAN
REPUBLIK INDONESIA
DIREKTORAT JENDERAL
BEA DAN CUKAI
KANTOR PUSAT DIREKTORAT
JENDERAL DAN BEA CUKAI

NO.	REVISI	TANGGAL	PARAF
1			
2			
3			

CATATAN :

JUDUL GAMBAR :

DENAH PONDASI & KOLOM STRUKTUR

SKALA :
1 : 100

NOMOR GAMBAR :
STR-01.01

TAHUN ANGGARAN 2026

PROYEK :
PERENCANAAN RENOVASI RUMAH
NEGARA DAN GEDUNG PERTEMUAN
PASAR MINGGU KANTOR PUSAT
DAN DIREKTORAT JENDERAL BEA
DAN CUKAI

PEMBERI TUGAS:



KEMENTERIAN KEUANGAN
REPUBLIK INDONESIA
DIREKTORAT JENDERAL
BEA DAN CUKAI
KANTOR PUSAT DIREKTORAT
JENDERAL DAN BEA CUKAI

NO.	REVISI	TANGGAL	PARAF
1			
2			
3			

CATATAN :


JUDUL GAMBAR :

DENAH ATAP & RANGKA BAJA RINGAN


SKALA :
1 : 100

NOMOR GAMBAR :
STR-01.02

TAHUN ANGGARAN 2026

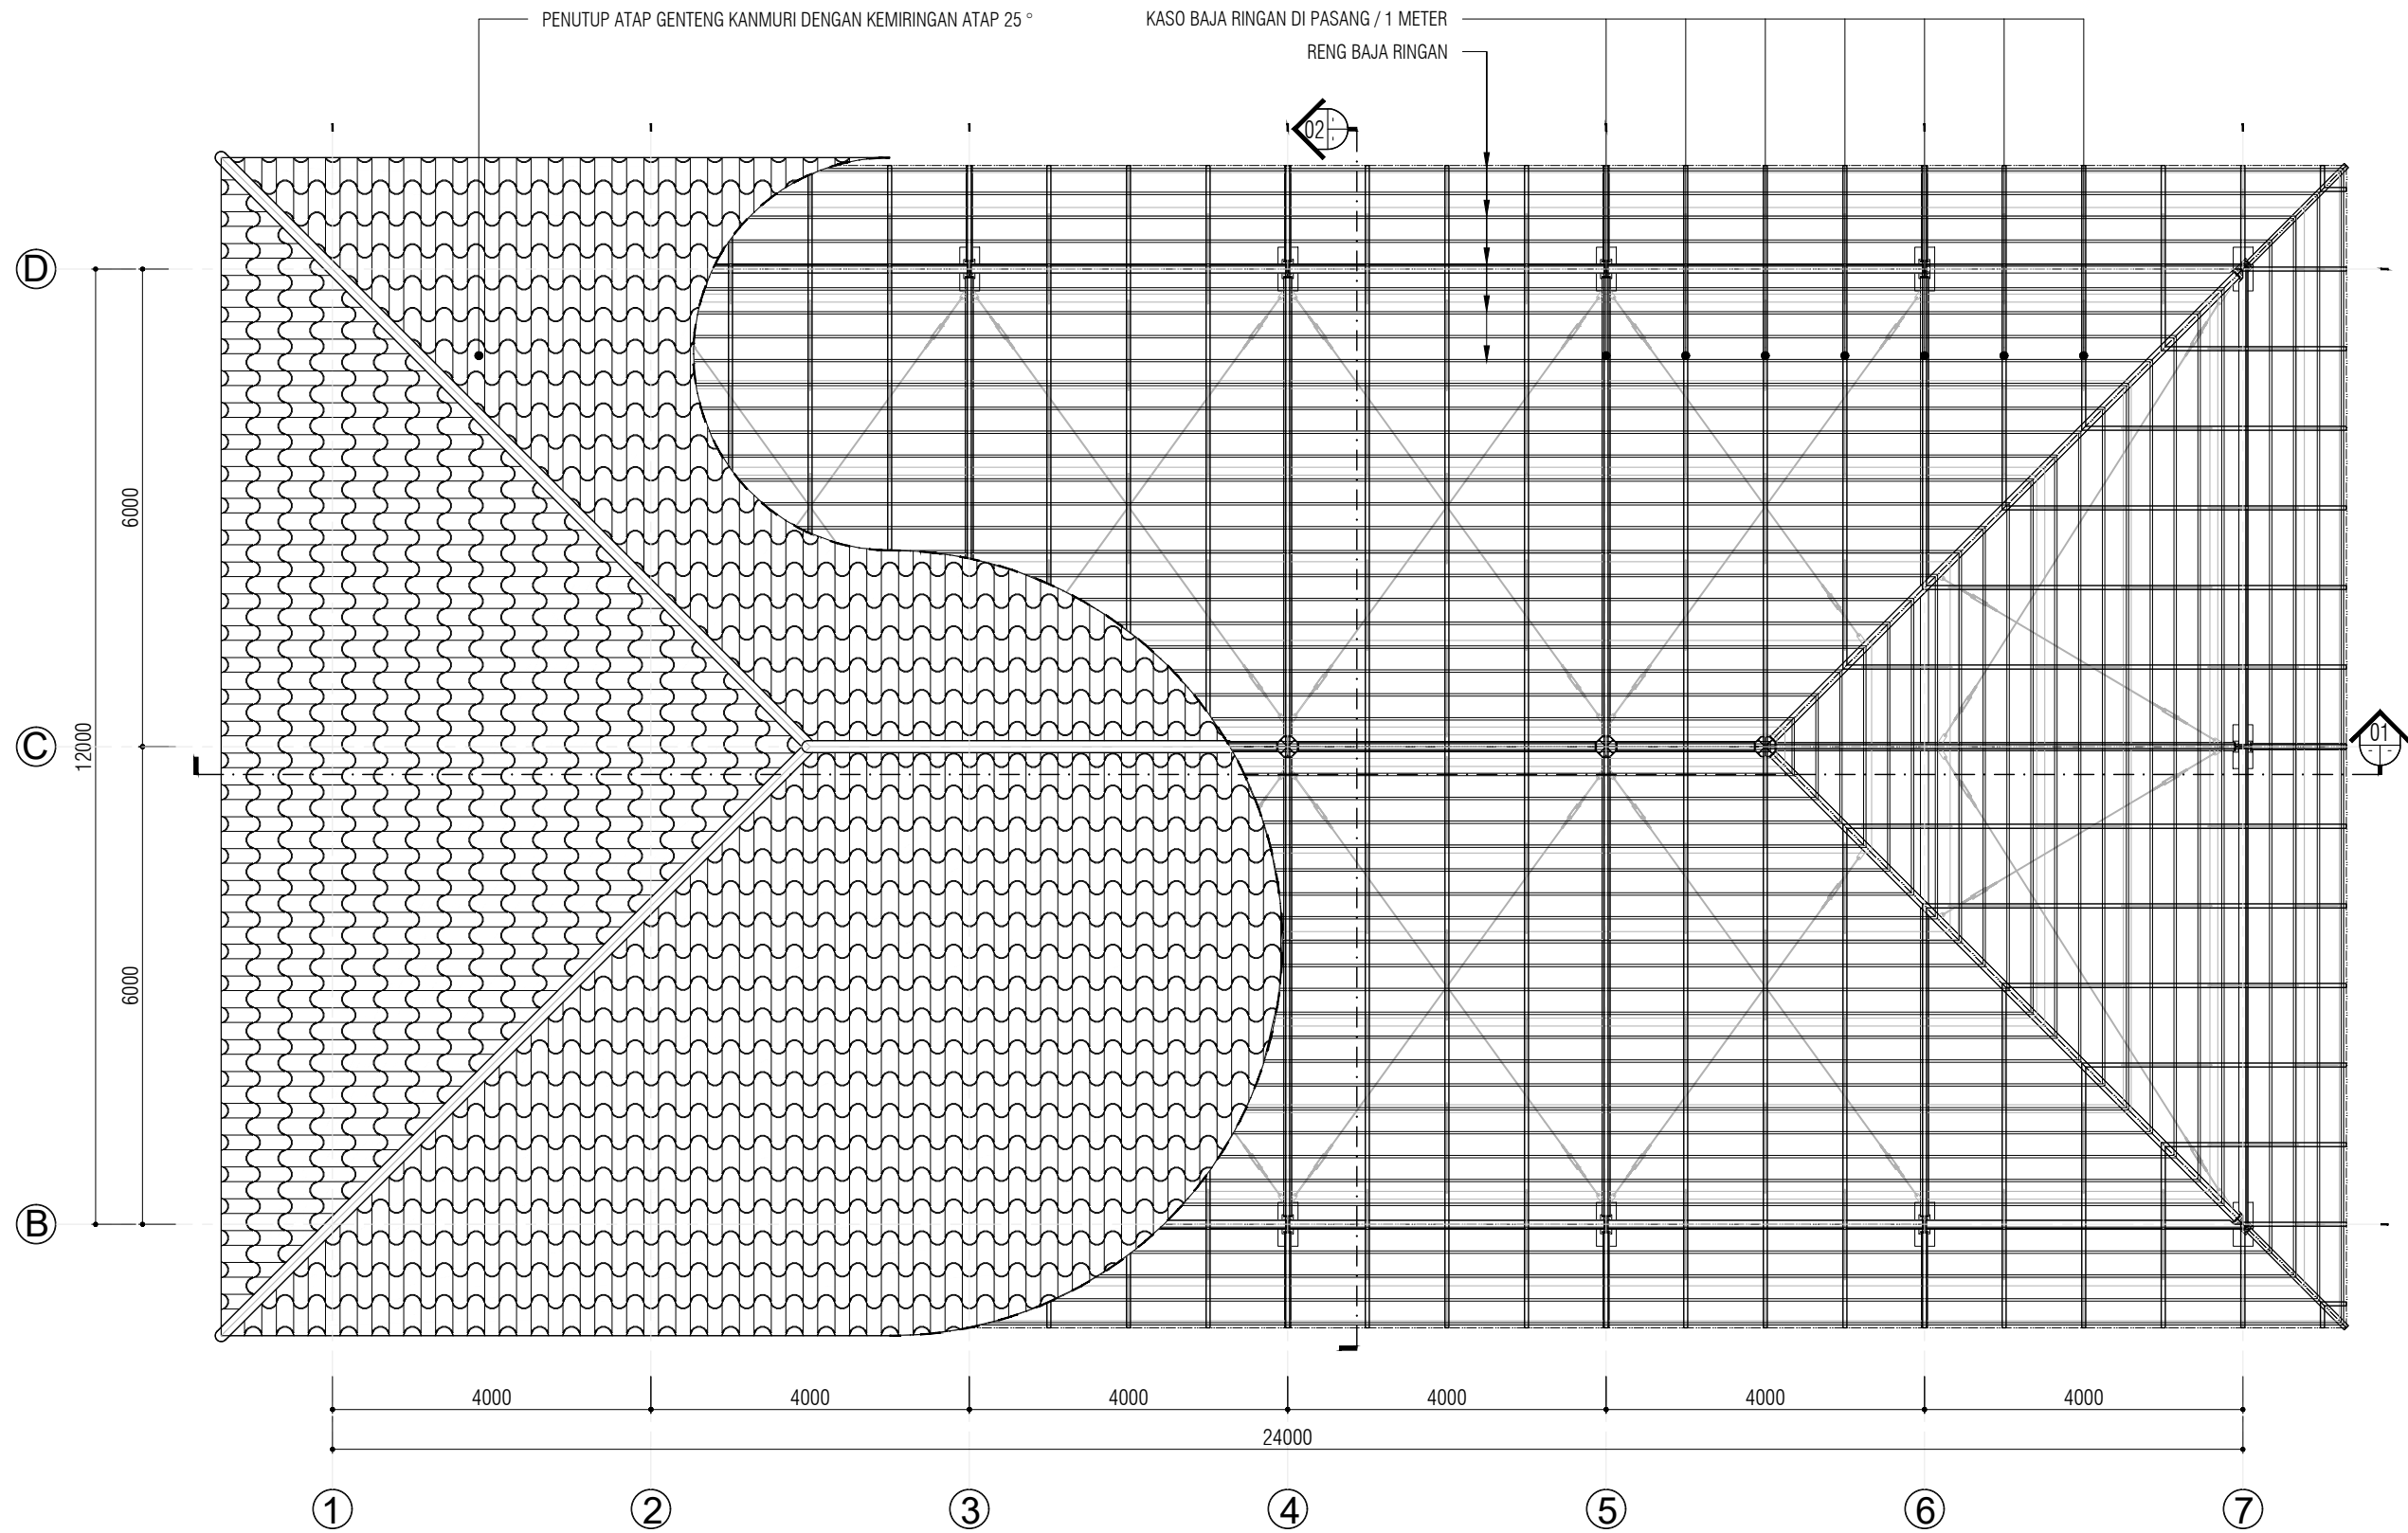

DENAH ATAP & RANGKA BAJA RINGAN
SCALE 1:100

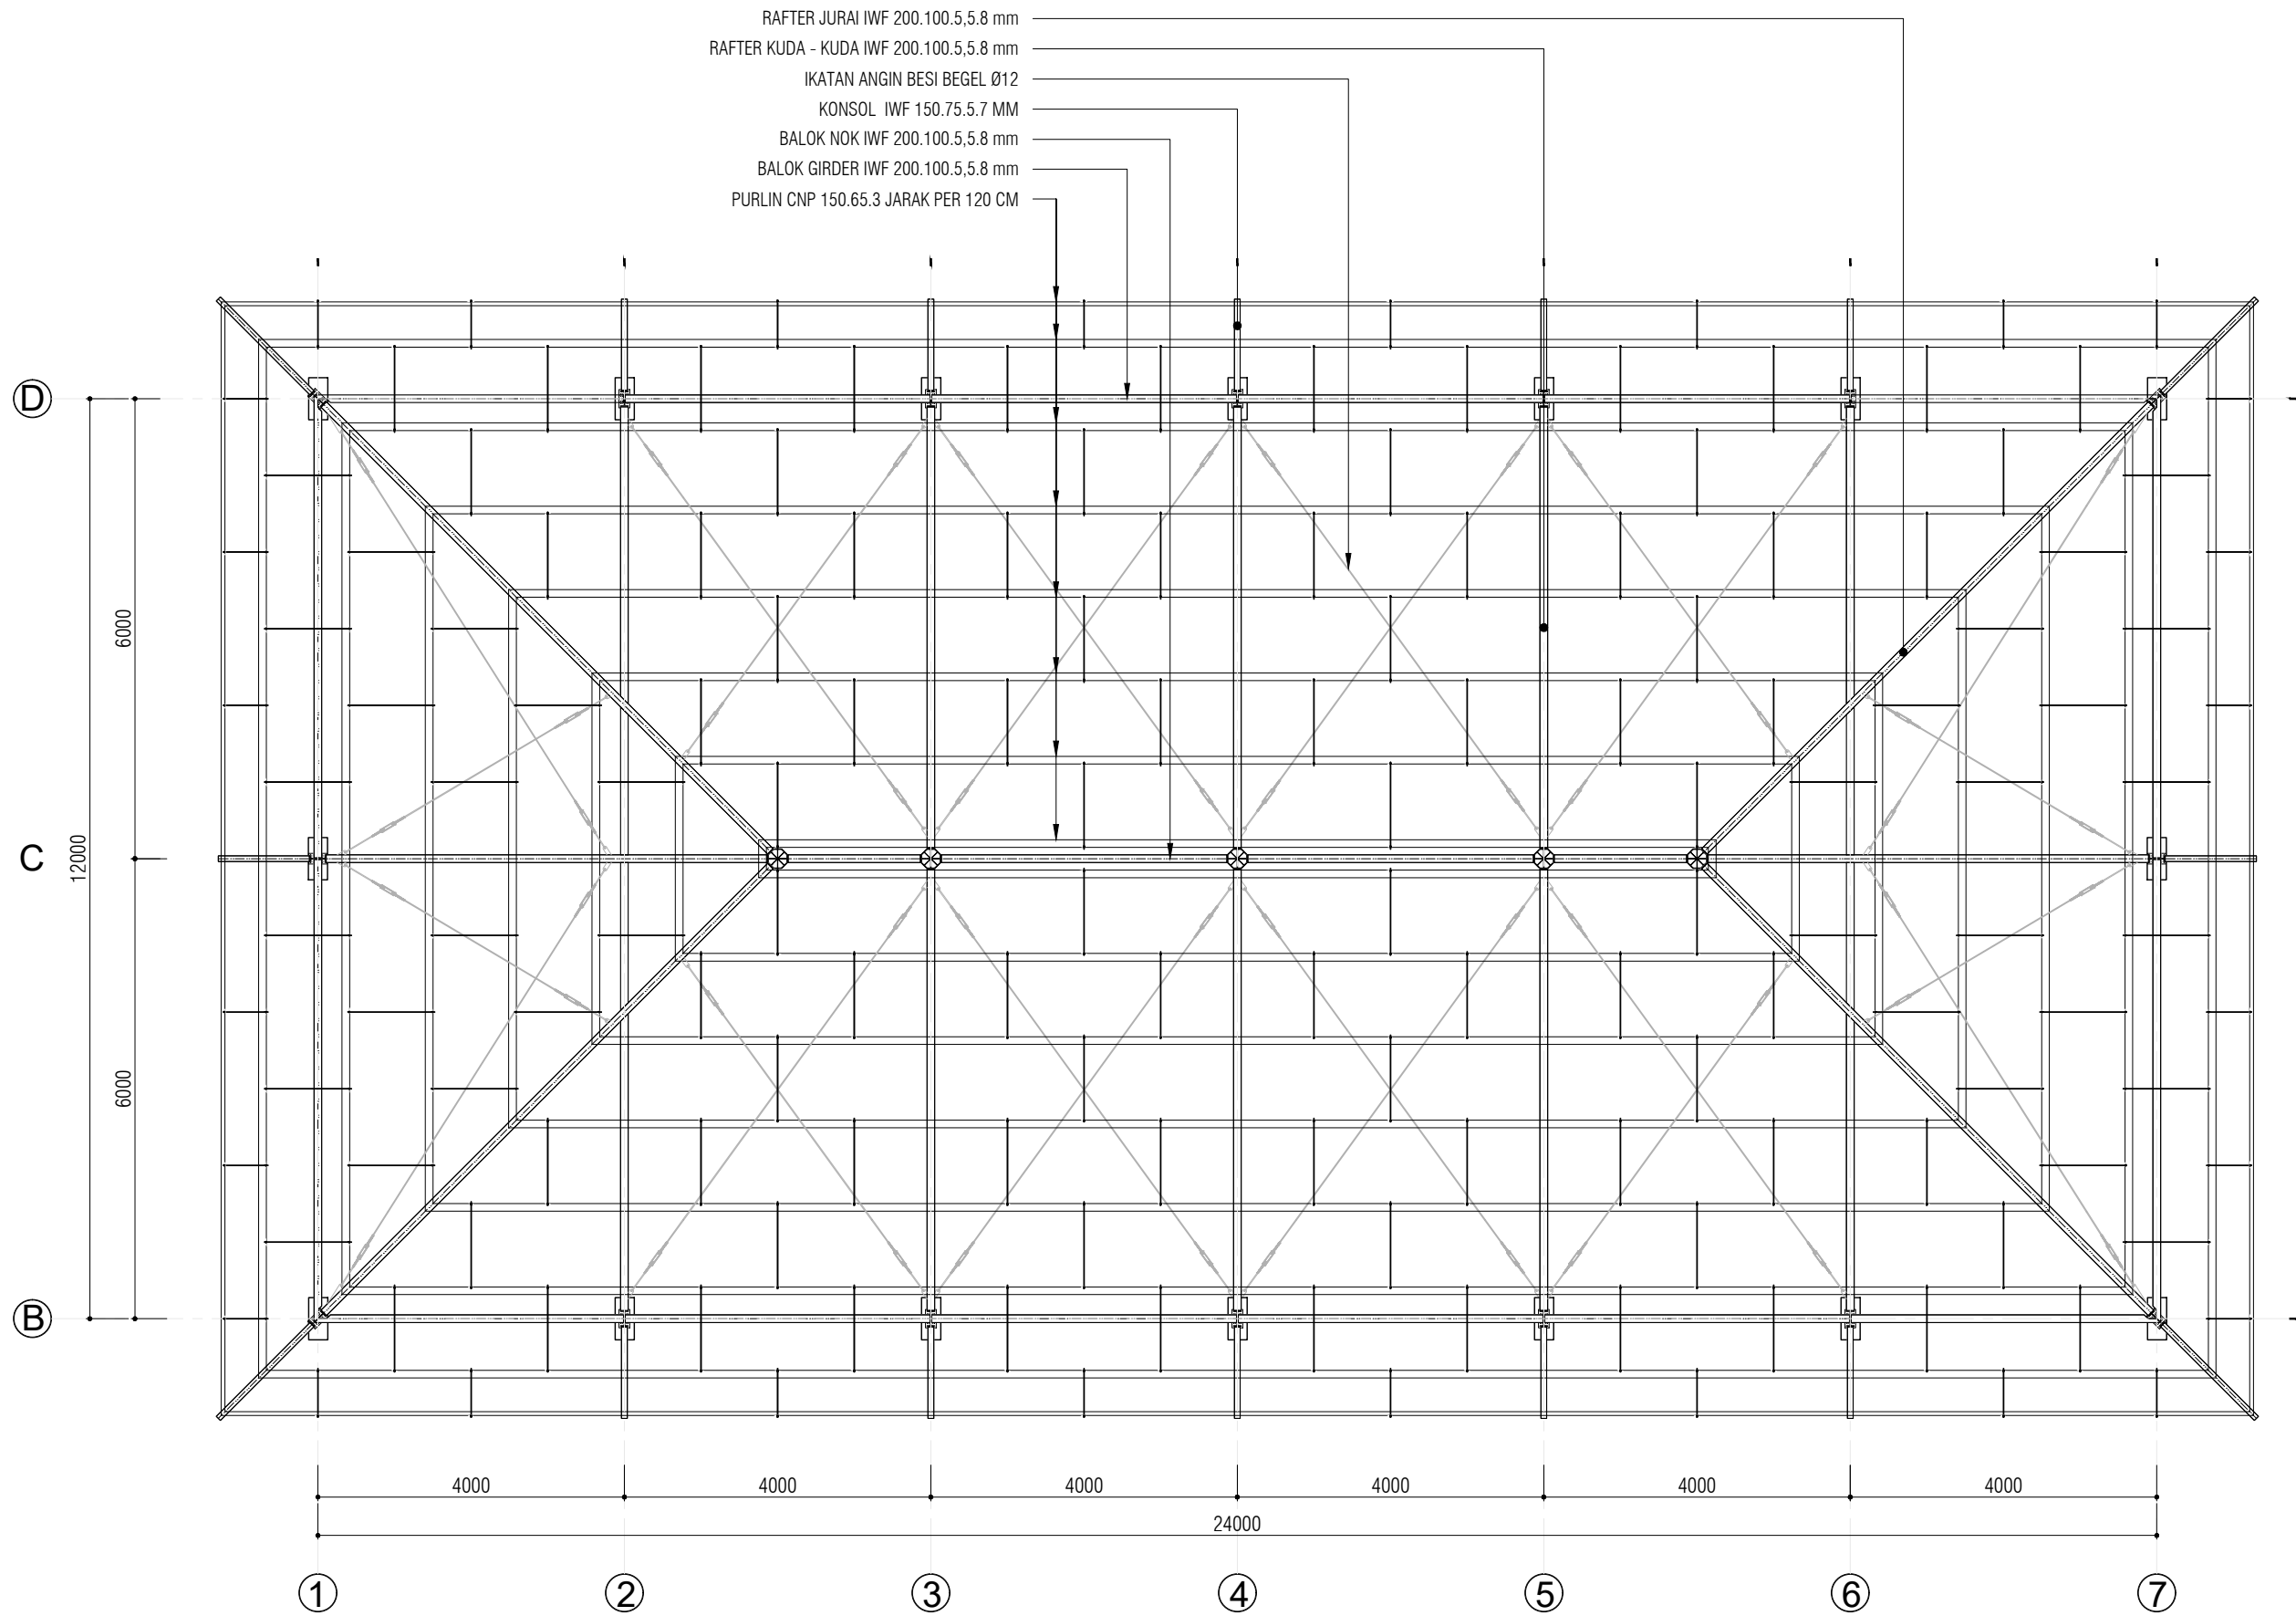

DENAH STRUKTUR BAJA ATAP
POT SCALE 1:100

PROYEK :
PERENCANAAN RENOVASI RUMAH
NEGARA DAN GEDUNG PERTEMUAN
PASAR MINGGU KANTOR PUSAT
DAN DIREKTORAT JENDERAL BEA
DAN CUKAI

PEMBERI TUGAS:



KEMENTERIAN KEUANGAN
REPUBLIK INDONESIA
DIREKTORAT JENDERAL
BEA DAN CUKAI
KANTOR PUSAT DIREKTORAT
JENDERAL DAN BEA CUKAI

NO.	REVISI	TANGGAL	PARAF
1			
2			
3			

CATATAN :


JUDUL GAMBAR :

DENAH STRUKTUR BAJA ATAP


SKALA :
1 : 100

NOMOR GAMBAR :
STR-01.03

TAHUN ANGGARAN 2026

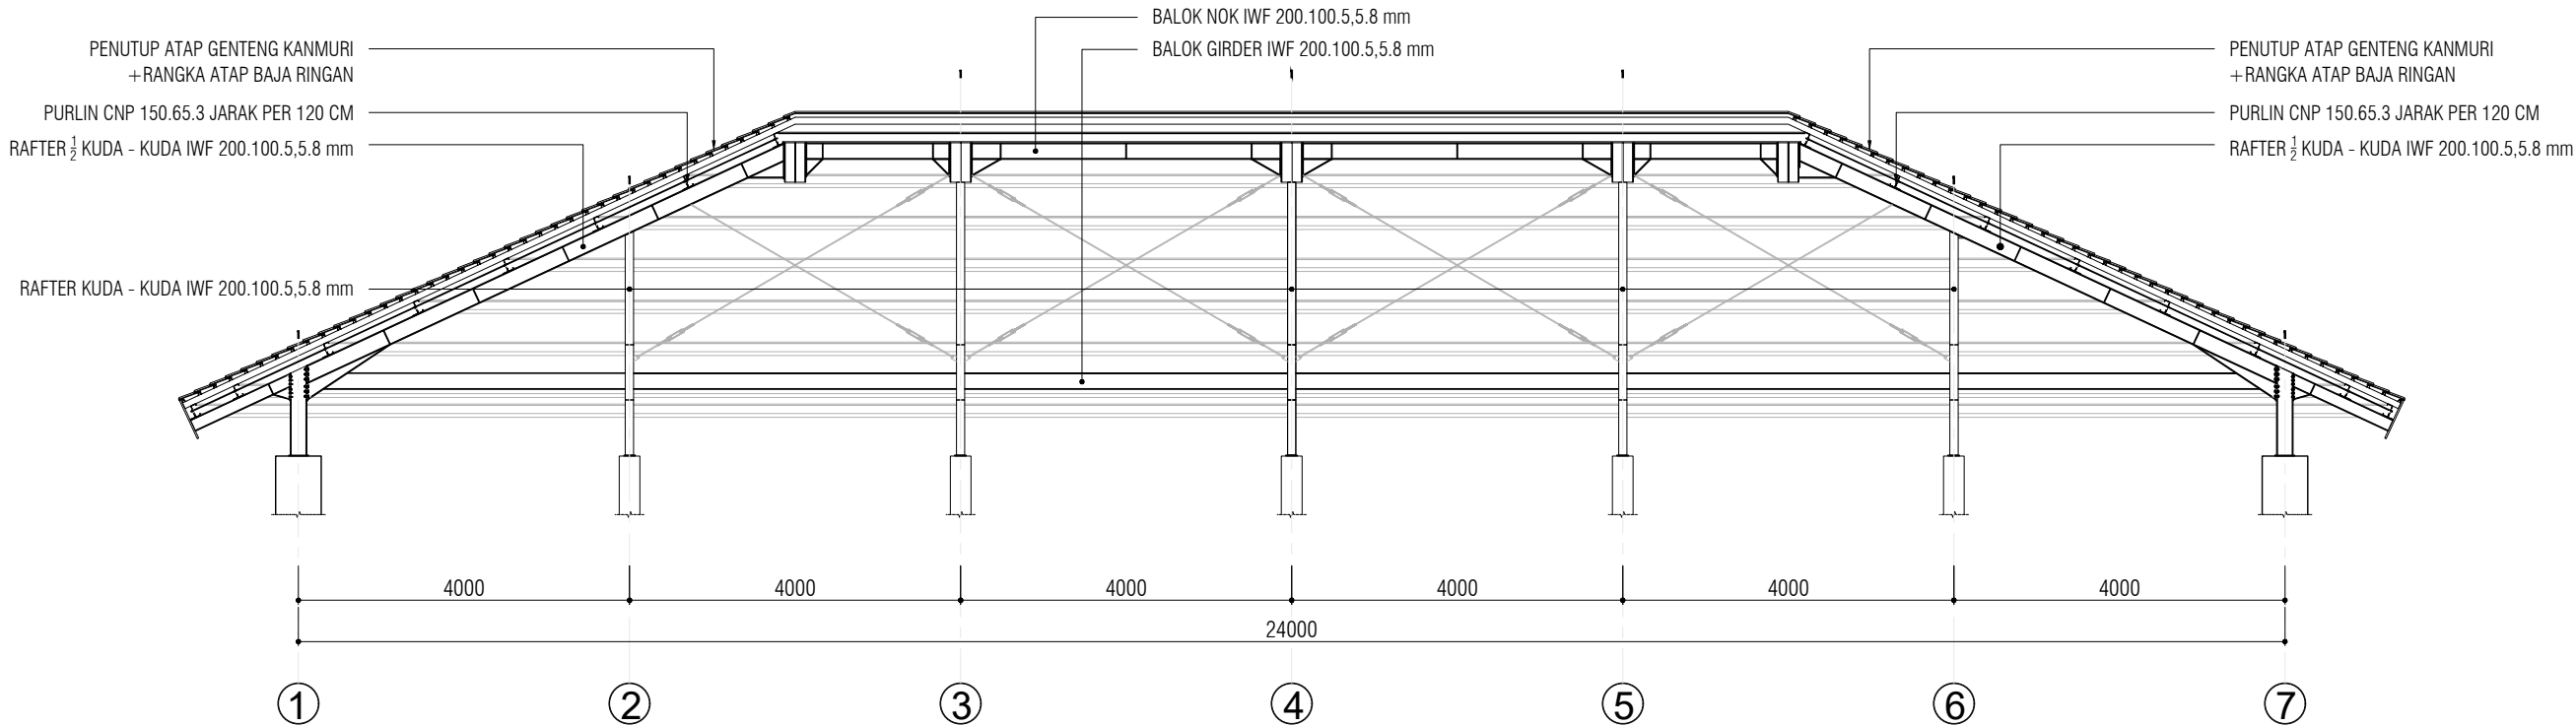

POTONGAN - A
SCALE 1:100

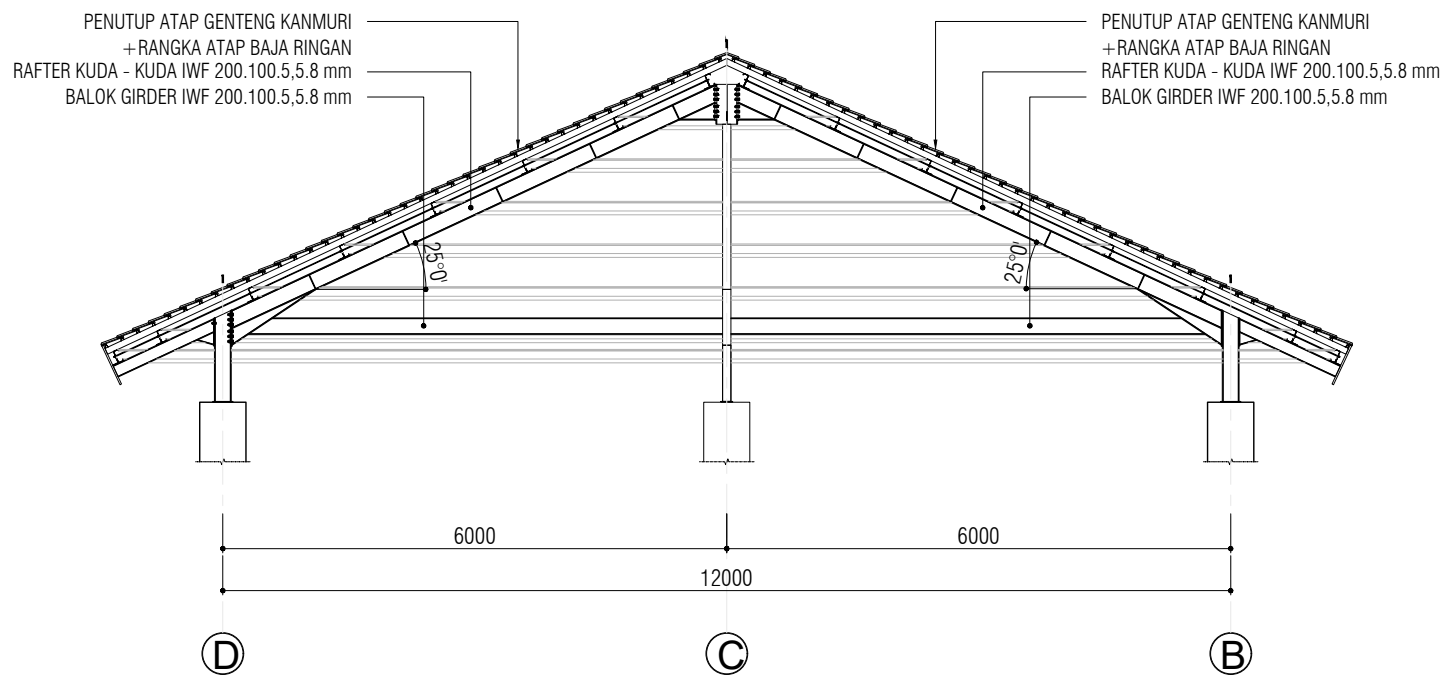

POTONGAN - B
SCALE 1:100

PROYEK :
PERENCANAAN RENOVASI RUMAH
NEGARA DAN GEDUNG PERTEMUAN
PASAR MINGGU KANTOR PUSAT
DAN DIREKTORAT JENDERAL BEA
DAN CUKAI



KEMENTERIAN KEUANGAN
REPUBLIK INDONESIA
DIREKTORAT JENDERAL
BEA DAN CUKAI
KANTOR PUSAT DIREKTORAT
JENDERAL DAN BEA CUKAI

NO.	REVISI	TANGGAL	PARAF
1			
2			
3			

CATATAN :

JUDUL GAMBAR :

POTONGAN A & POTONGAN B

SKALA :
1 : 100

NOMOR GAMBAR :
STR-01.04

TAHUN ANGGARAN 2026




NO.	REVISI	TANGGAL	PARAF
1			
2			
3			


CATATAN :

JUDUL GAMBAR :

DETAIL SAMBUNGAN KUDA - KUDA ATAS

SKALA :	NOMOR GAMBAR :
1 : 15	STR-01.05
TAHUN ANGGARAN 2026	

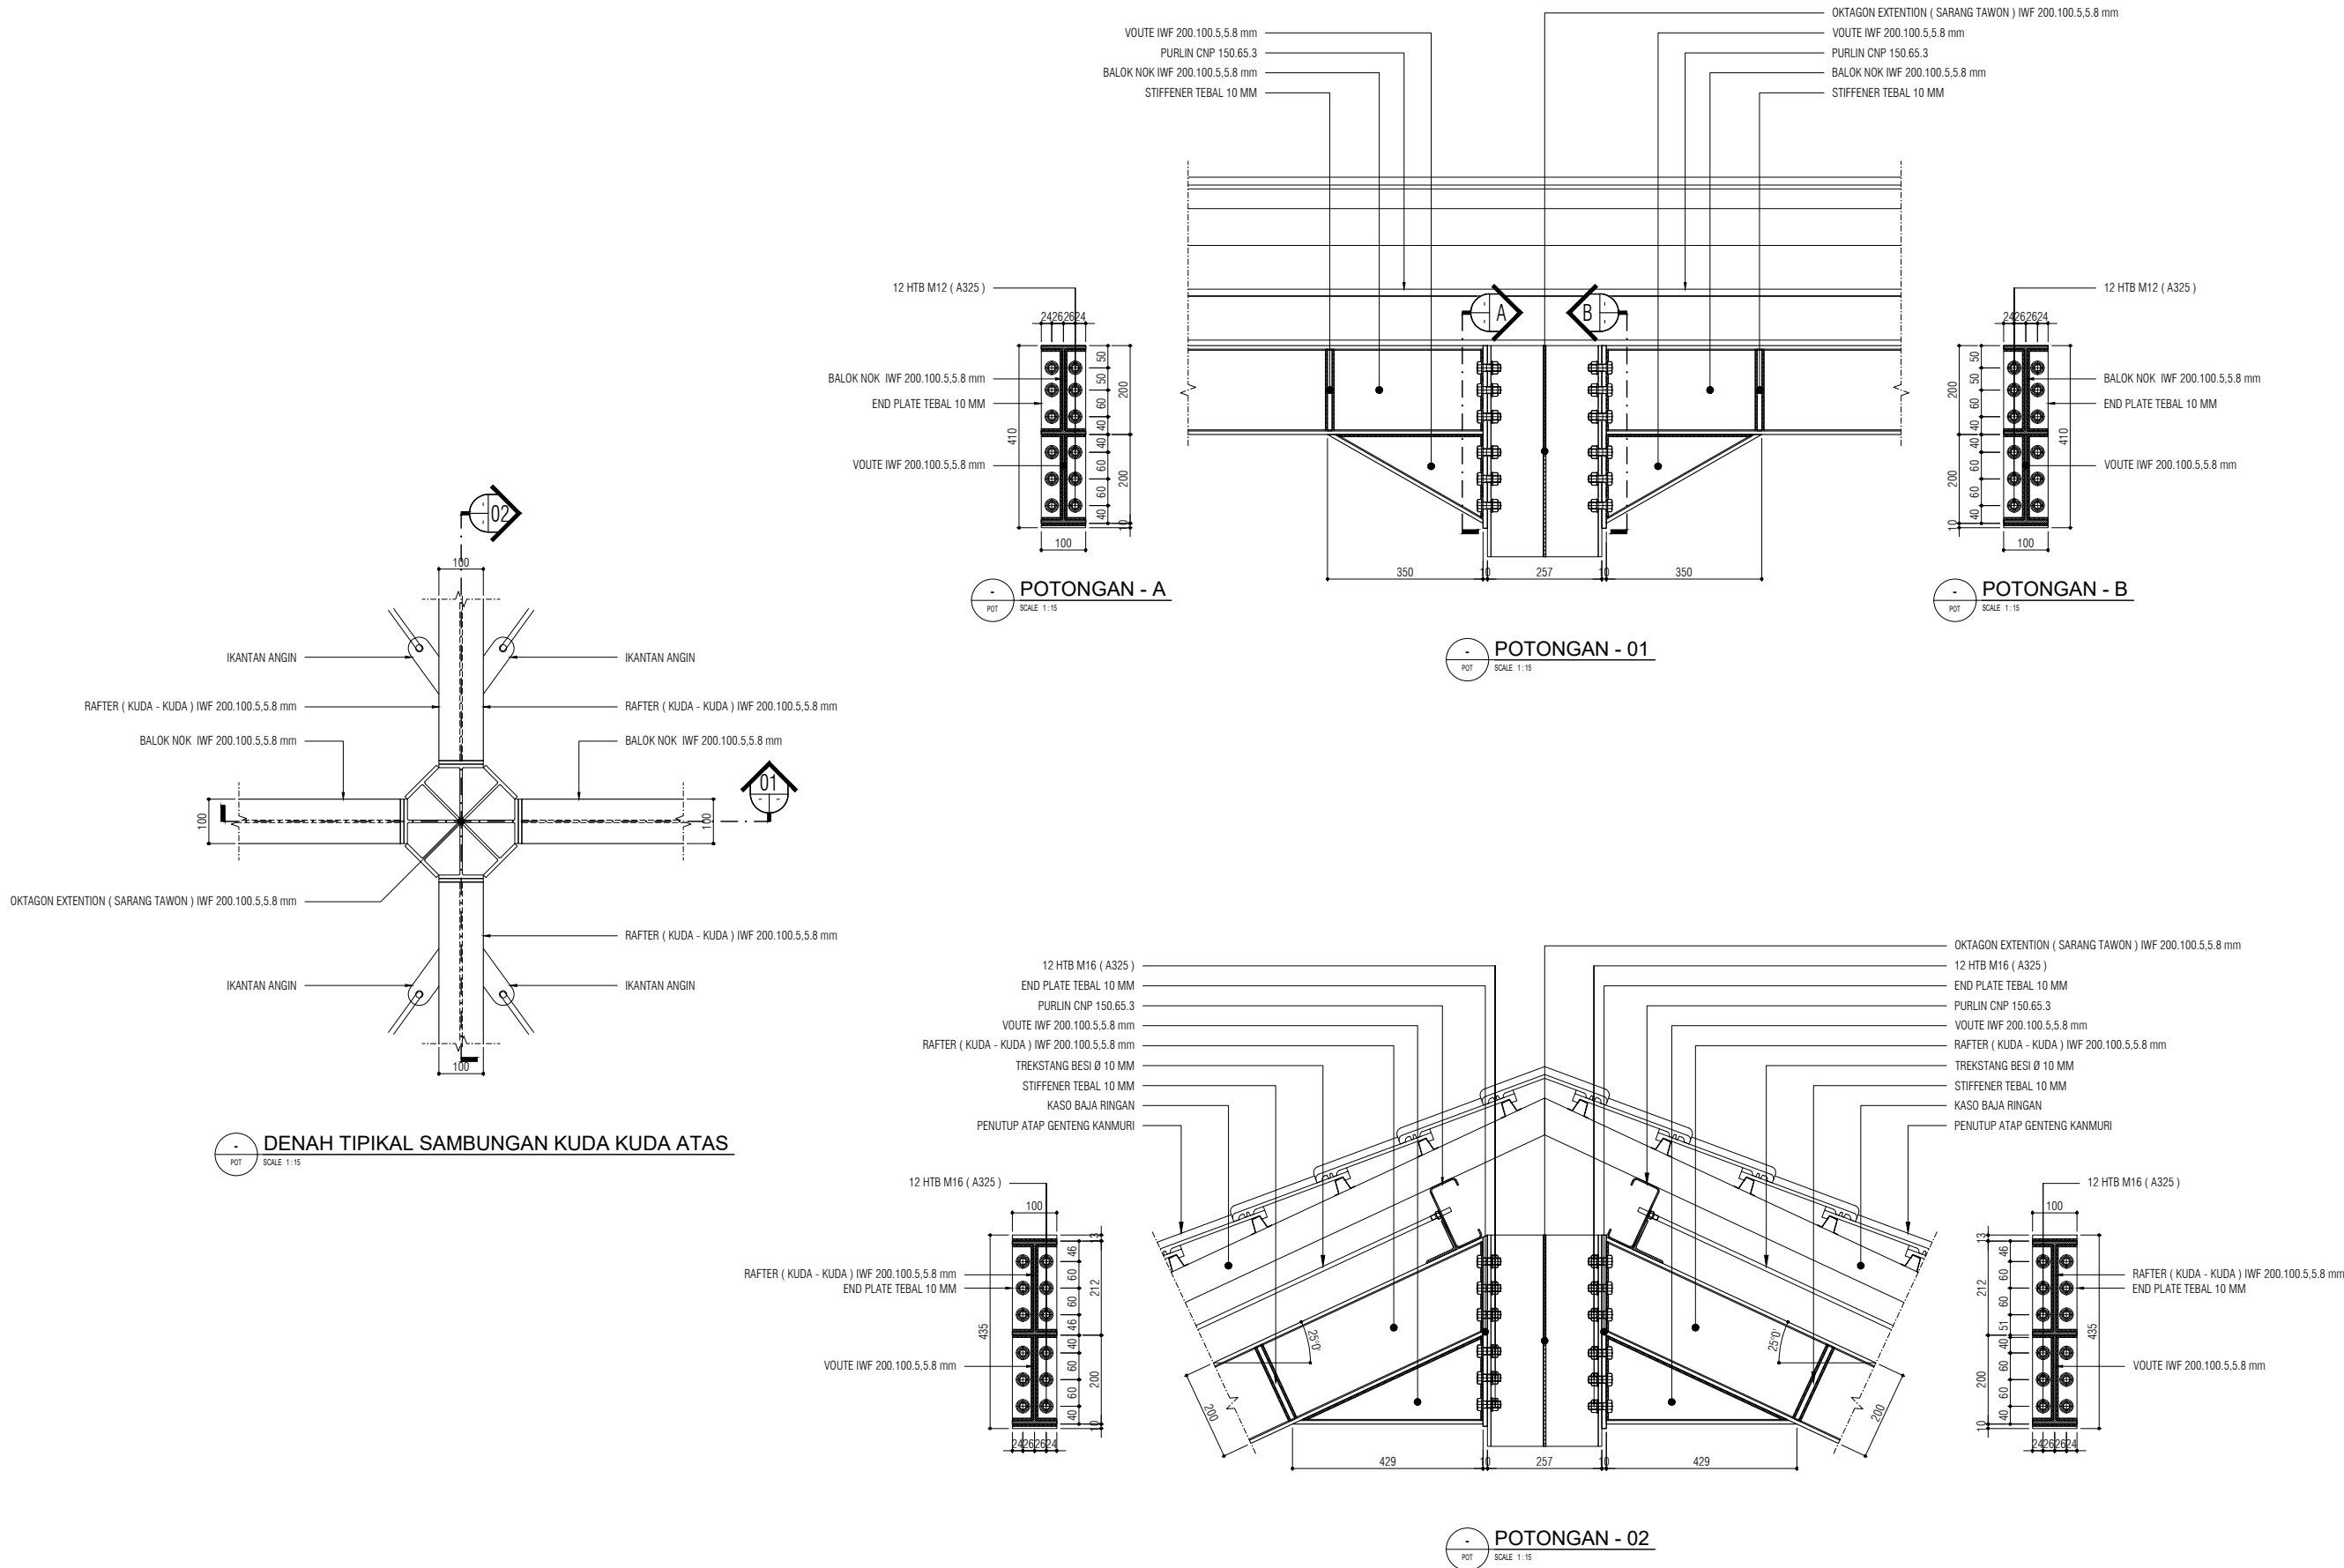

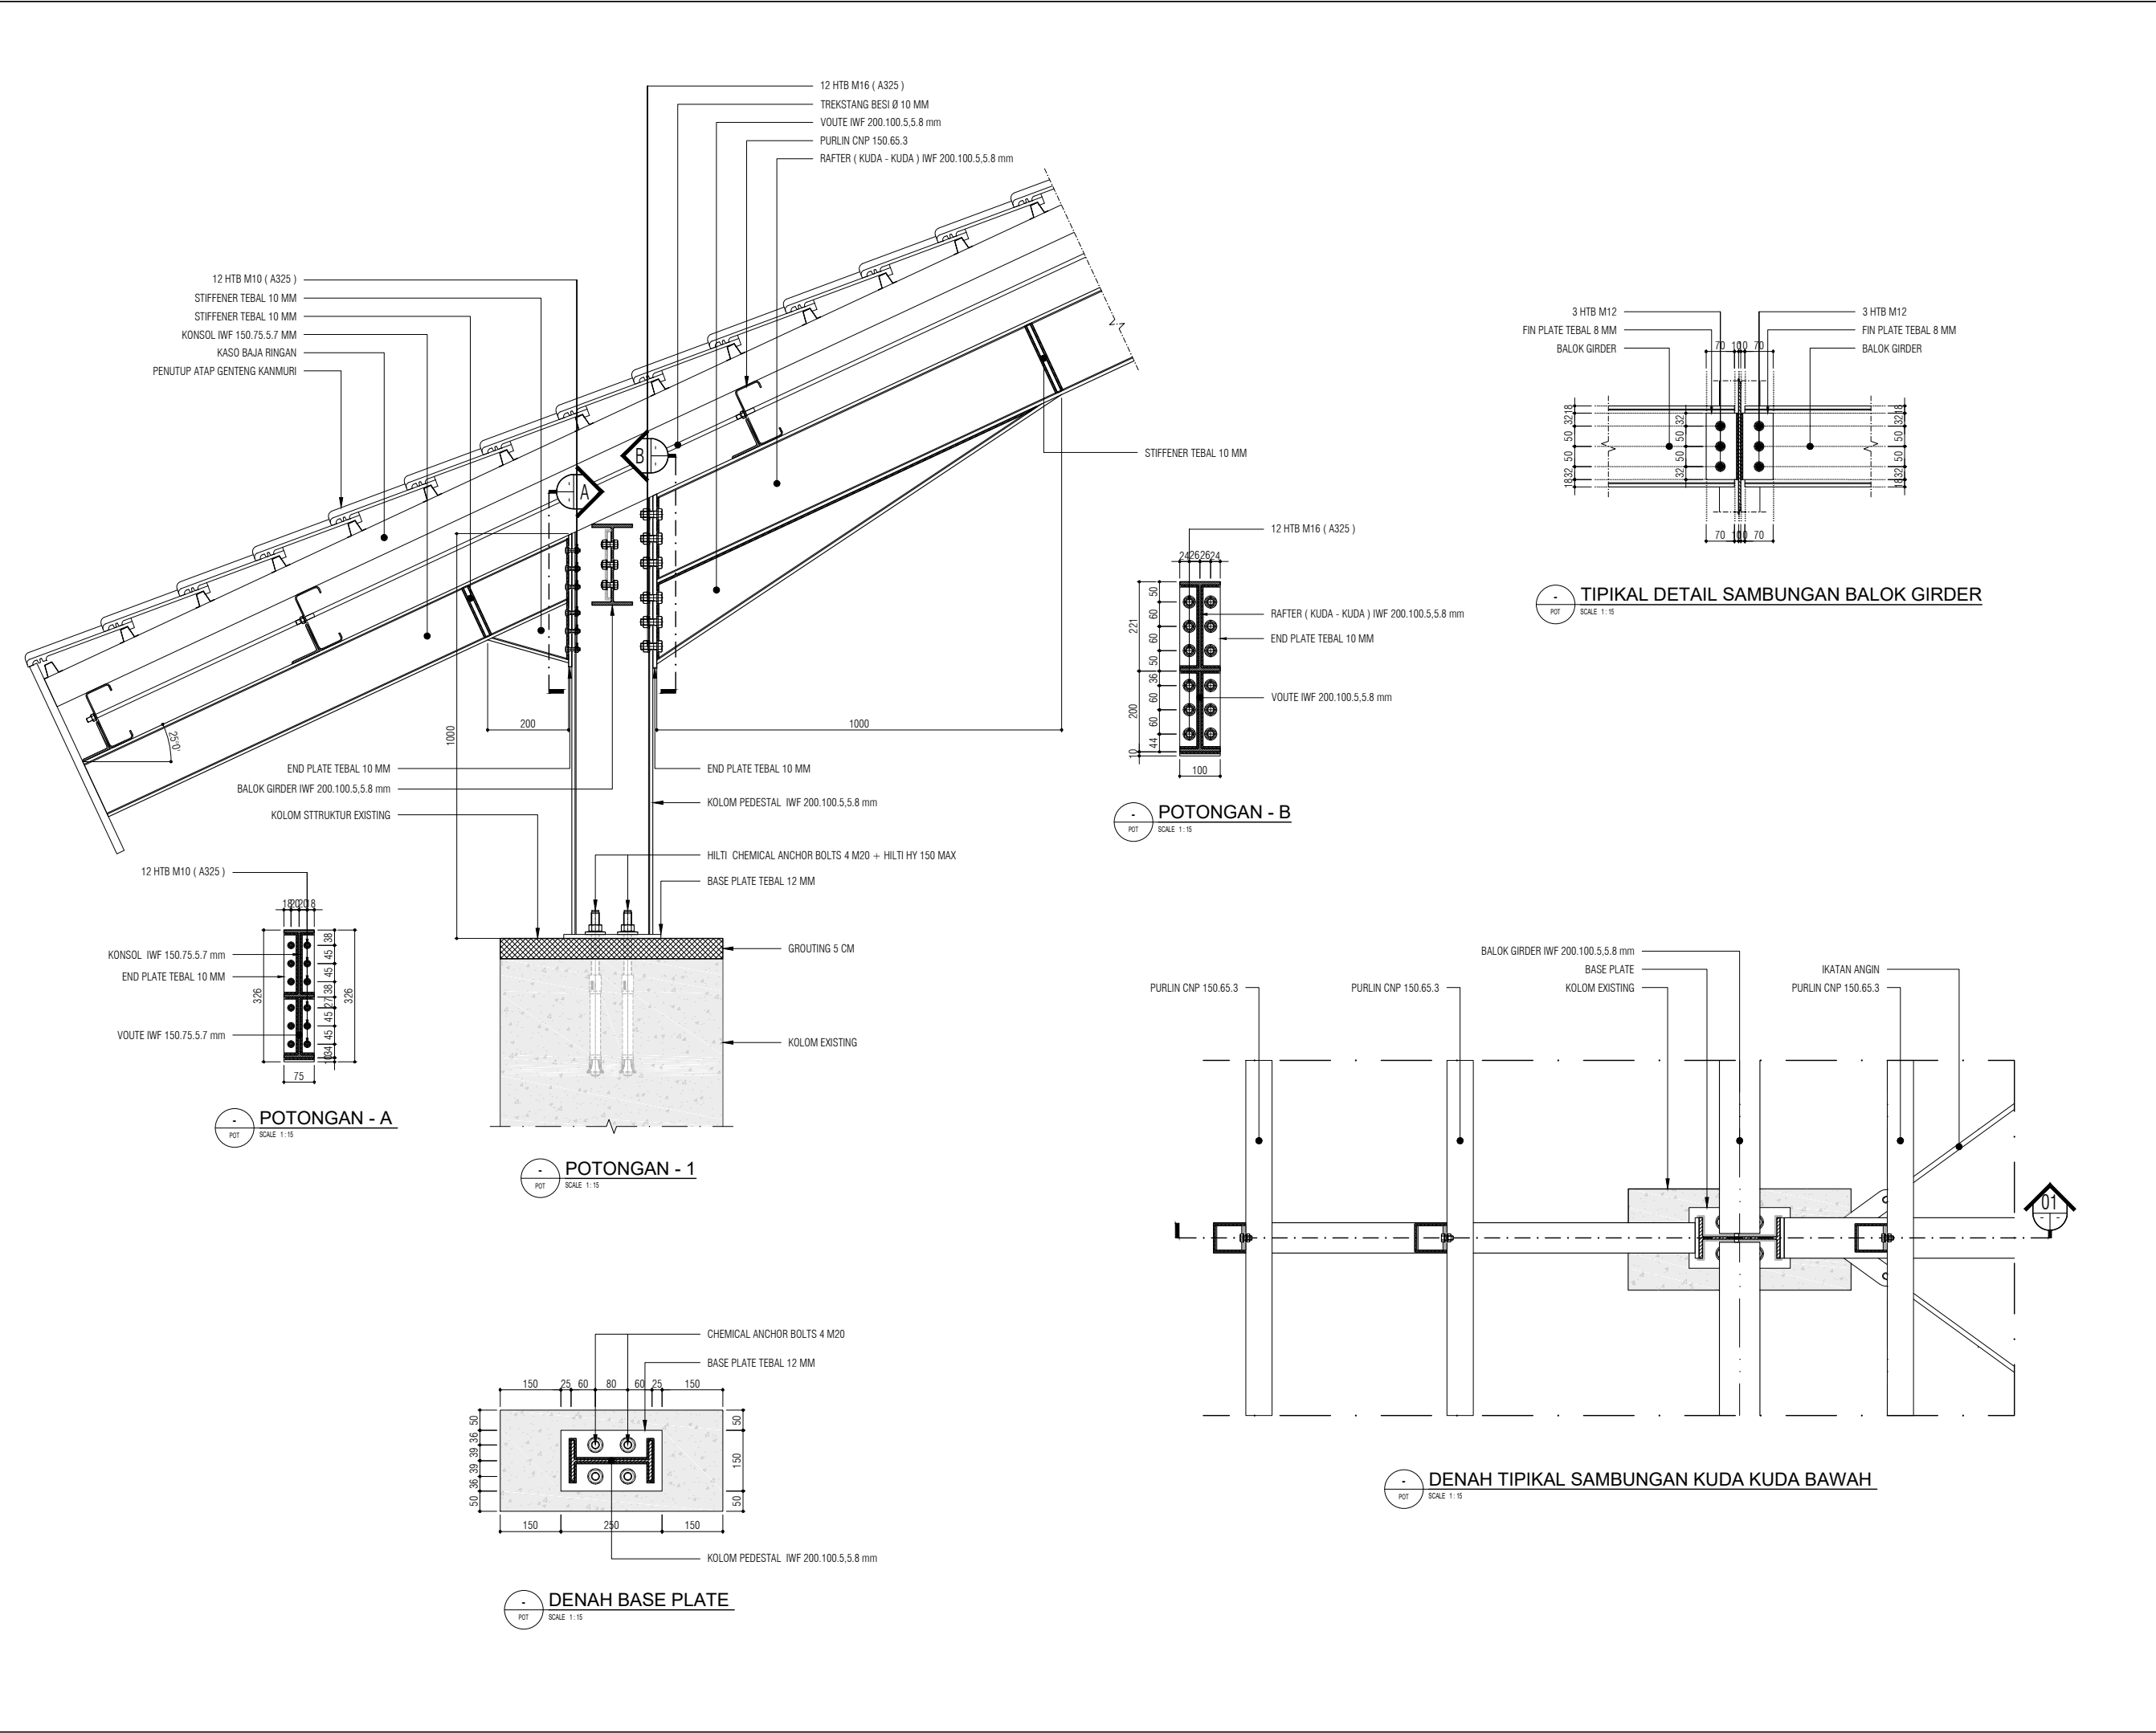

PROYEK :
PERENCANAAN RENOVASI RUMAH
NEGARA DAN GEDUNG PERTEMUAN
PASAR MINGGU KANTOR PUSAT
DAN DIREKTORAT JENDERAL BEA
DAN CUKAI

PEMBERI TUGAS:



KEMENTRIAN KEUANGAN
REPUBLIK INDONESIA
DIREKTORAT JENDERAL
BEA DAN CUKAI
KANTOR PUSAT DIREKTORAT
JENDERAL DAN BEA CUKAI

NO.	REVISI	TANGGAL	PARAF
1			
2			
3			

CATATAN :

JUDUL GAMBAR :


DETAIL SAMBUNGAN KUDA - KUDA BAWAH
(KOLOM EXISTING)

SKALA :
1 : 15

NOMOR GAMBAR :
STR-01.06

TAHUN ANGGARAN 2026

NO.	REVISI	TANGGAL	PARAF
1			
2			
3			


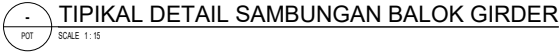



DENAH TIPIKAL SAMBUNGAN KUDA KUDA BAWAH

DETAIL SAMBUNGAN KUDA - KUDA BAWAH
(KOLOM BARU)


SKALA :	NOMOR GAMBAR :
1 : 15	STR-01.07

TAHUN ANGGARAN 2026

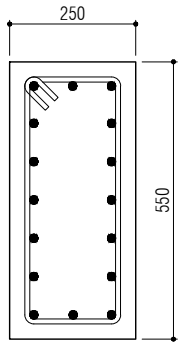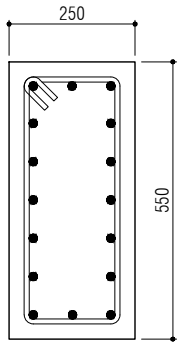TIPE	KOLOM K1	
	TULANGAN TUMPUAN	TULANGAN LAPANGAN
KOLOM		
TUL.POKOK	16D16	16D16
SENGKANG	D10-100	D10-150
SELIMUT BETON	35 MM	35 MM

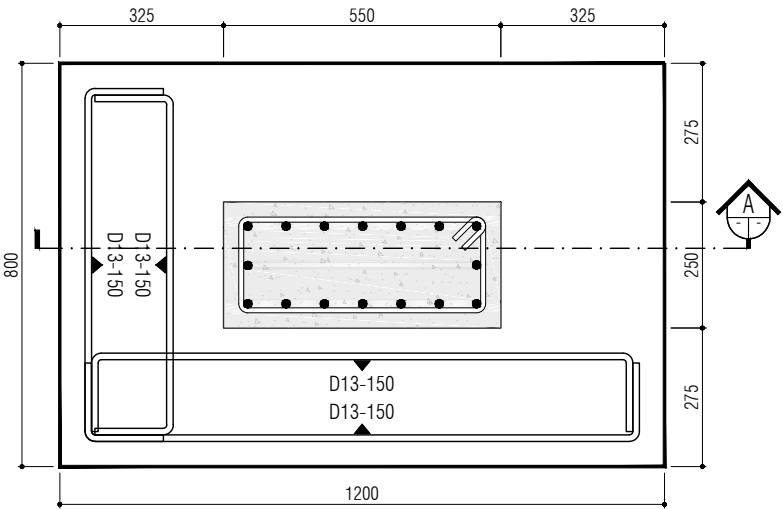

DENAH PONDASI TAPAK
SCALE 1:15

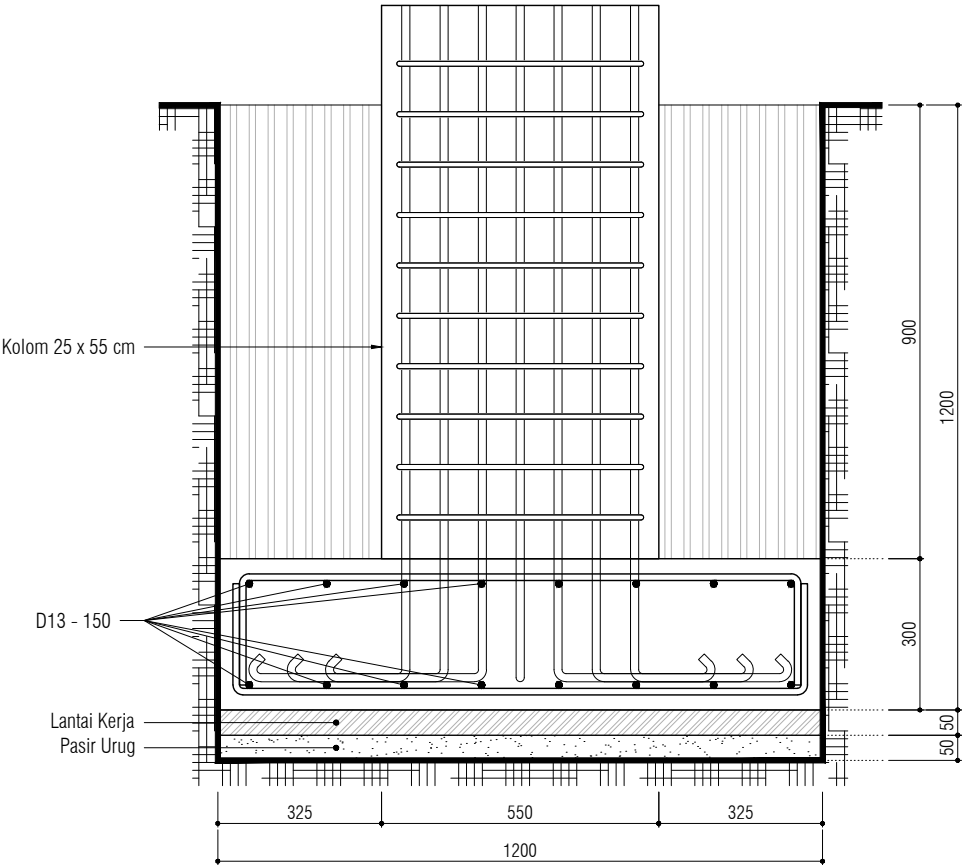

POTONGAN - A
SCALE 1:15

PROYEK :
PERENCANAAN RENOVASI RUMAH
NEGARA DAN GEDUNG PERTEMUAN
PASAR MINGGU KANTOR PUSAT
DAN DIREKTORAT JENDERAL BEA
DAN CUKAI

PEMBERI TUGAS:



KEMENTRIAN KEUANGAN
REPUBLIK INDONESIA
DIREKTORAT JENDERAL
BEA DAN CUKAI
KANTOR PUSAT DIREKTORAT
JENDERAL DAN BEA CUKAI

NO.	REVISI	TANGGAL	PARAF
1			
2			
3			

CATATAN :

JUDUL GAMBAR :

DETAIL PONDASI & KOLOM

SKALA :	NOMOR GAMBAR :
1 : 15	STR-01.08

TAHUN ANGGARAN 2026

DAFTAR GAMBAR

NO.	NO. GAMBAR	JUDUL GAMBAR
ARSITEKTUR		
1	A-00.00	COVER
2	A-00.01	DAFTAR GAMBAR
3	A-00.02	3D PERSPEKTIF
4	A-00.03	3D PERSPEKTIF
5	A-00.04	3D PERSPEKTIF
6	A-00.05	3D PERSPEKTIF
7	A-01.01	SITE PLAN
8	A-01.02	BLOCK PLAN
9	A-02.01	DENAH EKSISTING
10	A-02.02	DENAH ATAP EKSISTING
11	A-02.03	DENAH BONGKARAN DINDING EKSISTING
12	A-02.04	DENAH BONGKARAN ATAP EKSISTING
13	A-03.01	DENAH RENCANA GEDUNG PERTEMUAN
14	A-03.02	TAMPAK – DEPAN & BELAKANG
15	A-03.03	TAMPAK SAMPING
16	A-03.04	TAMPAK ATAS
17	A-04.01	POTONGAN A-A
18	A-04.02	POTONGAN B-B
19	A-05.01	DENAH RENCANA POLA LANTAI
20	A-06.01	DENAH RENCANA PLAFOND – LANTAI DASAR
21	A-06.02	DETAIL PLAFOND 1
22	A-06.03	DETAIL PLAFOND 2

NO.	NO. GAMBAR	JUDUL GAMBAR
ARSITEKTUR		
23	A-07.01	DENAH SCHEDULE MATERIAL – LANTAI DASAR
24	A-08.01	DENAH RENCANA KUNCI KUSEN – 1
25	A-08.02	DENAH RENCANA KUNCI KUSEN – 2
26	A-09.01	DETAIL KUSEN – PINTU #1
27	A-09.02	DETAIL KUSEN – PINTU #2
28	A-09.03	DETAIL KUSEN – JENDELA #1
29	A-10.01	DENAH RENCANA TOILET
30	A-10.02	DETAIL & POTONGAN – TOILET 1
31	A-10.03	DETAIL & POTONGAN – TOILET 2
32	A-10.04	DETAIL & POTONGAN – TOILET 3
33	A-10.05	DETAIL & POTONGAN – TOILET 3
34	A-10.06	DETAIL & POTONGAN – TOILET 4
35	A-10.07	DETAIL & POTONGAN – PANTRY

PROYEK :
**PERENCANAAN RENOVASI RUMAH
NEGARA DAN GEDUNG PERTEMUAN
PASAR MINGGU KANTOR PUSAT DAN
DIREKTORAT JENDERAL
BEA DAN CUKAI**



**KEMENTRIAN KEUANGAN
REPUBLIK INDONESIA**
DIREKTORAT JENDERAL
BEA DAN CUKAI
KANTOR PUSAT DIREKTORAT
JENDERAL DAN BEA CUKAI

NO.	REVISI	TANGGAL	PARAF
1			
2			
3			

CATATAN :

JUDUL GAMBAR

DAFTAR GAMBAR
GEDUNG PERTEMUAN BEA CUKAI

SKALA :
NTS

NOMOR GAMBAR :
A-00.01

TAHUN ANGGARAN 2026



KEMENTRIAN KEUANGAN REPUBLIK INDONESIA

GAMBAR ARSITEKTUR

**PERENCANAAN RENOVASI RUMAH NEGARA DAN
GEDUNG PERTEMUAN PASAR MINGGU KANTOR
PUSAT DIREKTORAT JENDERAL BEA DAN CUKAI**



ARS
A-00.02

3D PERSPEKTIF
SKALA NTS

PROYEK :
**PERENCANAAN RENOVASI RUMAH
NEGARA DAN GEDUNG PERTEMUAN
PASAR MINGGU KANTOR PUSAT DAN
DIREKTORAT JENDERAL
BEA DAN CUKAI**

PEMBERI TUGAS:

 **KEMENTRIAN KEUANGAN
REPUBLIK INDONESIA
DIREKTORAT JENDERAL
BEA DAN CUKAI
KANTOR PUSAT DIREKTORAT
JENDERAL DAN BEA CUKAI**

NO.	REVISI	TANGGAL	PARAF
1			
2			
3			

CATATAN :

JUDUL GAMBAR	
3D PERSPEKTIF GEDUNG PERTEMUAN BEA CUKAI	
SKALA : NTS	NOMOR GAMBAR : A-00.02
TAHUN ANGGARAN 2026	



3D PERSPEKTIF
SKALA NTS

PROYEK :
**PERENCANAAN RENOVASI RUMAH
NEGARA DAN GEDUNG PERTEMUAN
PASAR MINGGU KANTOR PUSAT DAN
DIREKTORAT JENDERAL
BEA DAN CUKAI**

PEMBERI TUGAS:



**KEMENTERIAN KEUANGAN
REPUBLIK INDONESIA
DIREKTORAT JENDERAL
BEA DAN CUKAI
KANTOR PUSAT DIREKTORAT
JENDERAL DAN BEA CUKAI**

NO.	REVISI	TANGGAL	PARAF
1			
2			
3			

CATATAN :

JUDUL GAMBAR

3D PERSPEKTIF
GEDUNG PERTEMUAN BEA CUKAI

SKALA : NTS	NOMOR GAMBAR : A-00.03
----------------	---------------------------

TAHUN ANGGARAN 2026



3D PERSPEKTIF
SKALA NTS

PROYEK :
**PERENCANAAN RENOVASI RUMAH
NEGARA DAN GEDUNG PERTEMUAN
PASAR MINGGU KANTOR PUSAT DAN
DIREKTORAT JENDERAL
BEA DAN CUKAI**

PEMBERI TUGAS:



**KEMENTERIAN KEUANGAN
REPUBLIK INDONESIA**
DIREKTORAT JENDERAL
BEA DAN CUKAI
KANTOR PUSAT DIREKTORAT
JENDERAL DAN BEA CUKAI

NO.	REVISI	TANGGAL	PARAF
1			
2			
3			

CATATAN :

JUDUL GAMBAR

3D PERSPEKTIF
GEDUNG PERTEMUAN BEA CUKAI

SKALA : NTS	NOMOR GAMBAR : A-00.04
----------------	---------------------------

TAHUN ANGGARAN 2026



3D PERSPEKTIF
SKALA NTS

PROYEK :
**PERENCANAAN RENOVASI RUMAH
NEGARA DAN GEDUNG PERTEMUAN
PASAR MINGGU KANTOR PUSAT DAN
DIREKTORAT JENDERAL
BEA DAN CUKAI**

PEMBERI TUGAS:




**KEMENTERIAN KEUANGAN
REPUBLIK INDONESIA
DIREKTORAT JENDERAL
BEA DAN CUKAI
KANTOR PUSAT DIREKTORAT
JENDERAL DAN BEA CUKAI**

NO.	REVISI	TANGGAL	PARAF
1			
2			
3			

CATATAN :

JUDUL GAMBAR	
3D PERSPEKTIF GEDUNG PERTEMUAN BEA CUKAI	
SKALA : NTS	NOMOR GAMBAR : A-00.05
TAHUN ANGGARAN 2026	

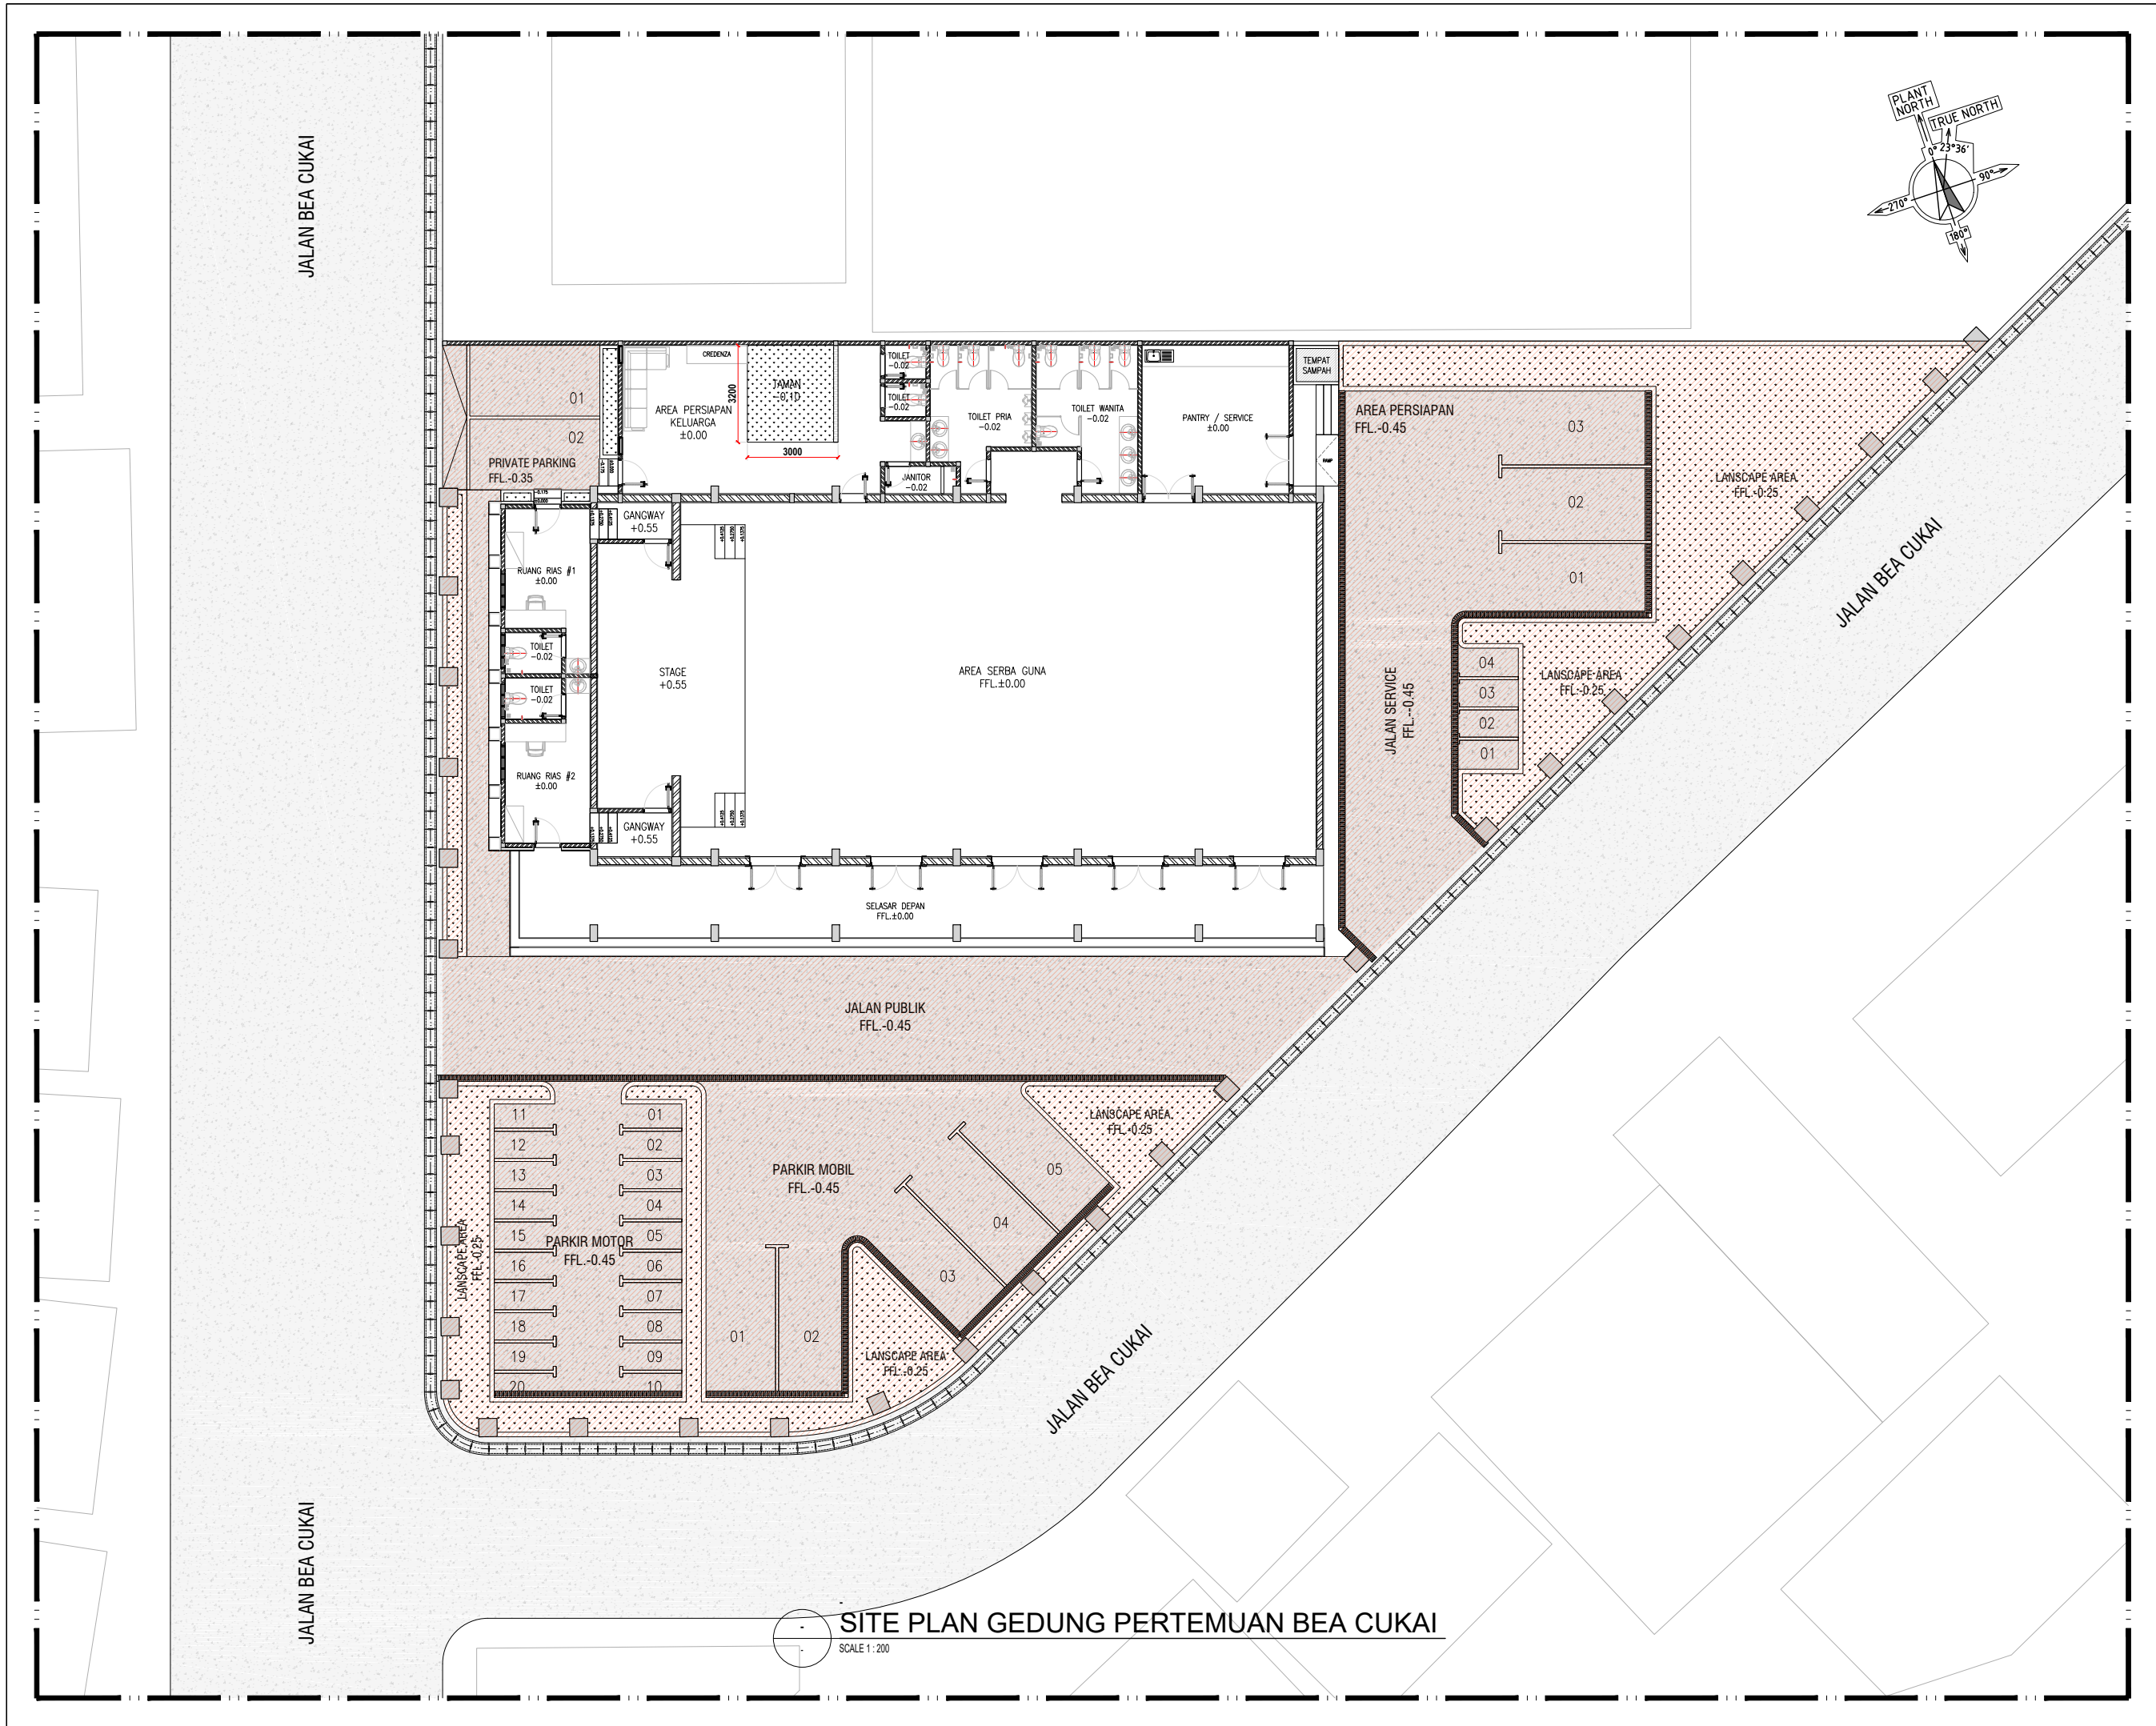

PROYEK :
PERENCANAAN RENOVASI RUMAH
NEGARA DAN GEDUNG PERTEMUAN
PASAR MINGGU KANTOR PUSAT
DAN DIREKTORAT JENDERAL BEA
DAN CUKAI

PEMBERI TUGAS:



**KEMENTERIAN KEUANGAN
REPUBLIK INDONESIA**
DIREKTORAT JENDERAL
BEA DAN CUKAI
KANTOR PUSAT DIREKTORAT
JENDERAL DAN BEA CUKAI

NO.	REVISI	TANGGAL	PARAF
1			
2			
3			

CATATAN :


=
**AREA SITE DEVELOPMENT
YANG TIDAK DIKONSTRUKSI**


JUDUL GAMBAR :

SITE PLAN

SKALA :
1:200

NOMOR GAMBAR :
A-01.01

TAHUN ANGGARAN 2026

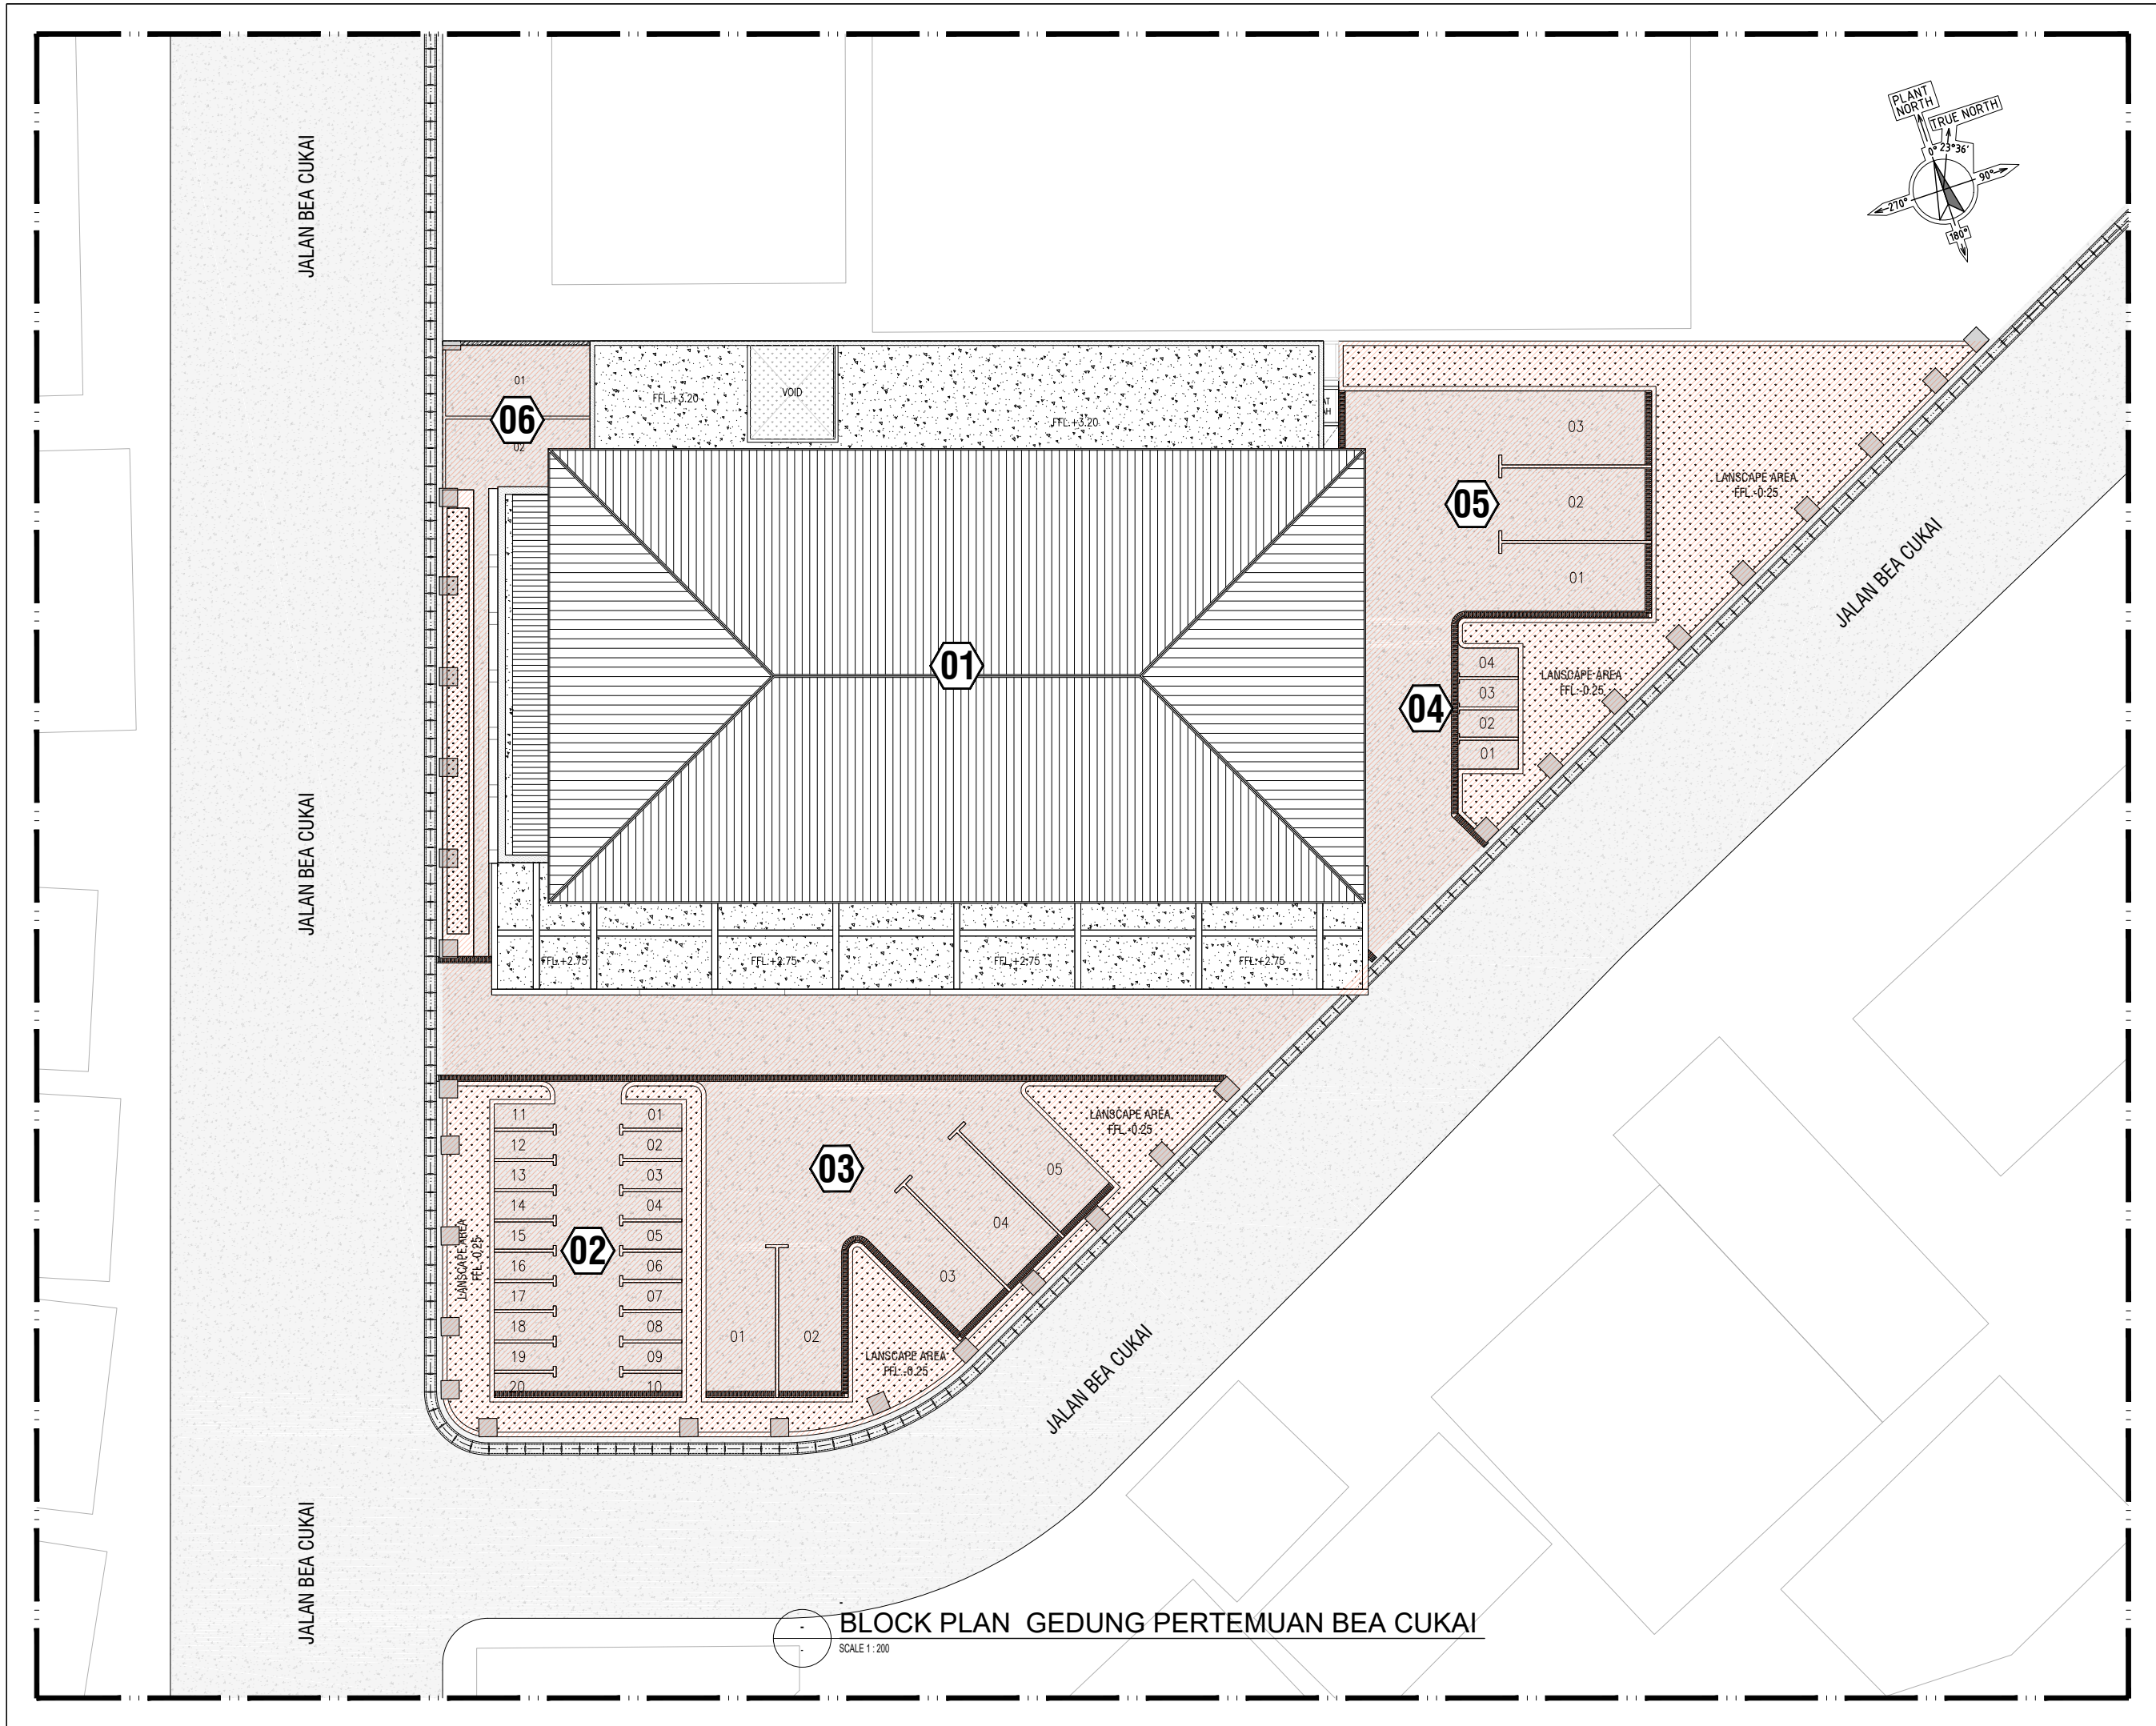

PROYEK :
PERENCANAAN RENOVASI RUMAH
NEGARA DAN GEDUNG PERTEMUAN
PASAR MINGGU KANTOR PUSAT
DAN DIREKTORAT JENDERAL BEA
DAN CUKAI

PEMBERI TUGAS:



KEMENTERIAN KEUANGAN
REPUBLIK INDONESIA
DIREKTORAT JENDERAL
BEA DAN CUKAI
KANTOR PUSAT DIREKTORAT
JENDERAL DAN BEA CUKAI

NO.	REVISI	TANGGAL	PARAF
1			
2			
3			

CATATAN :

- 01 = GEDUNG PERTEMUAN
- 02 = AREA PARKIR MOTOR
KAPASITAS 20 MOTOR
- 03 = AREA PARKIR MOBIL
KAPASITAS 5 MOBIL
- 04 = AREA PARKIR MOBIL
KAPASITAS 4 MOBIL
- 05 = AREA PARKIR MOBIL
KAPASITAS 3 MOBIL
- 06 = PRIVATE PARKING



= AREA SITE DEVELOPMENT
YANG TIDAK DIKONSTRUKSI

JUDUL GAMBAR :

BLOCK PLAN

SKALA : 1:200
NOMOR GAMBAR : A-01.02

TAHUN ANGGARAN 2026

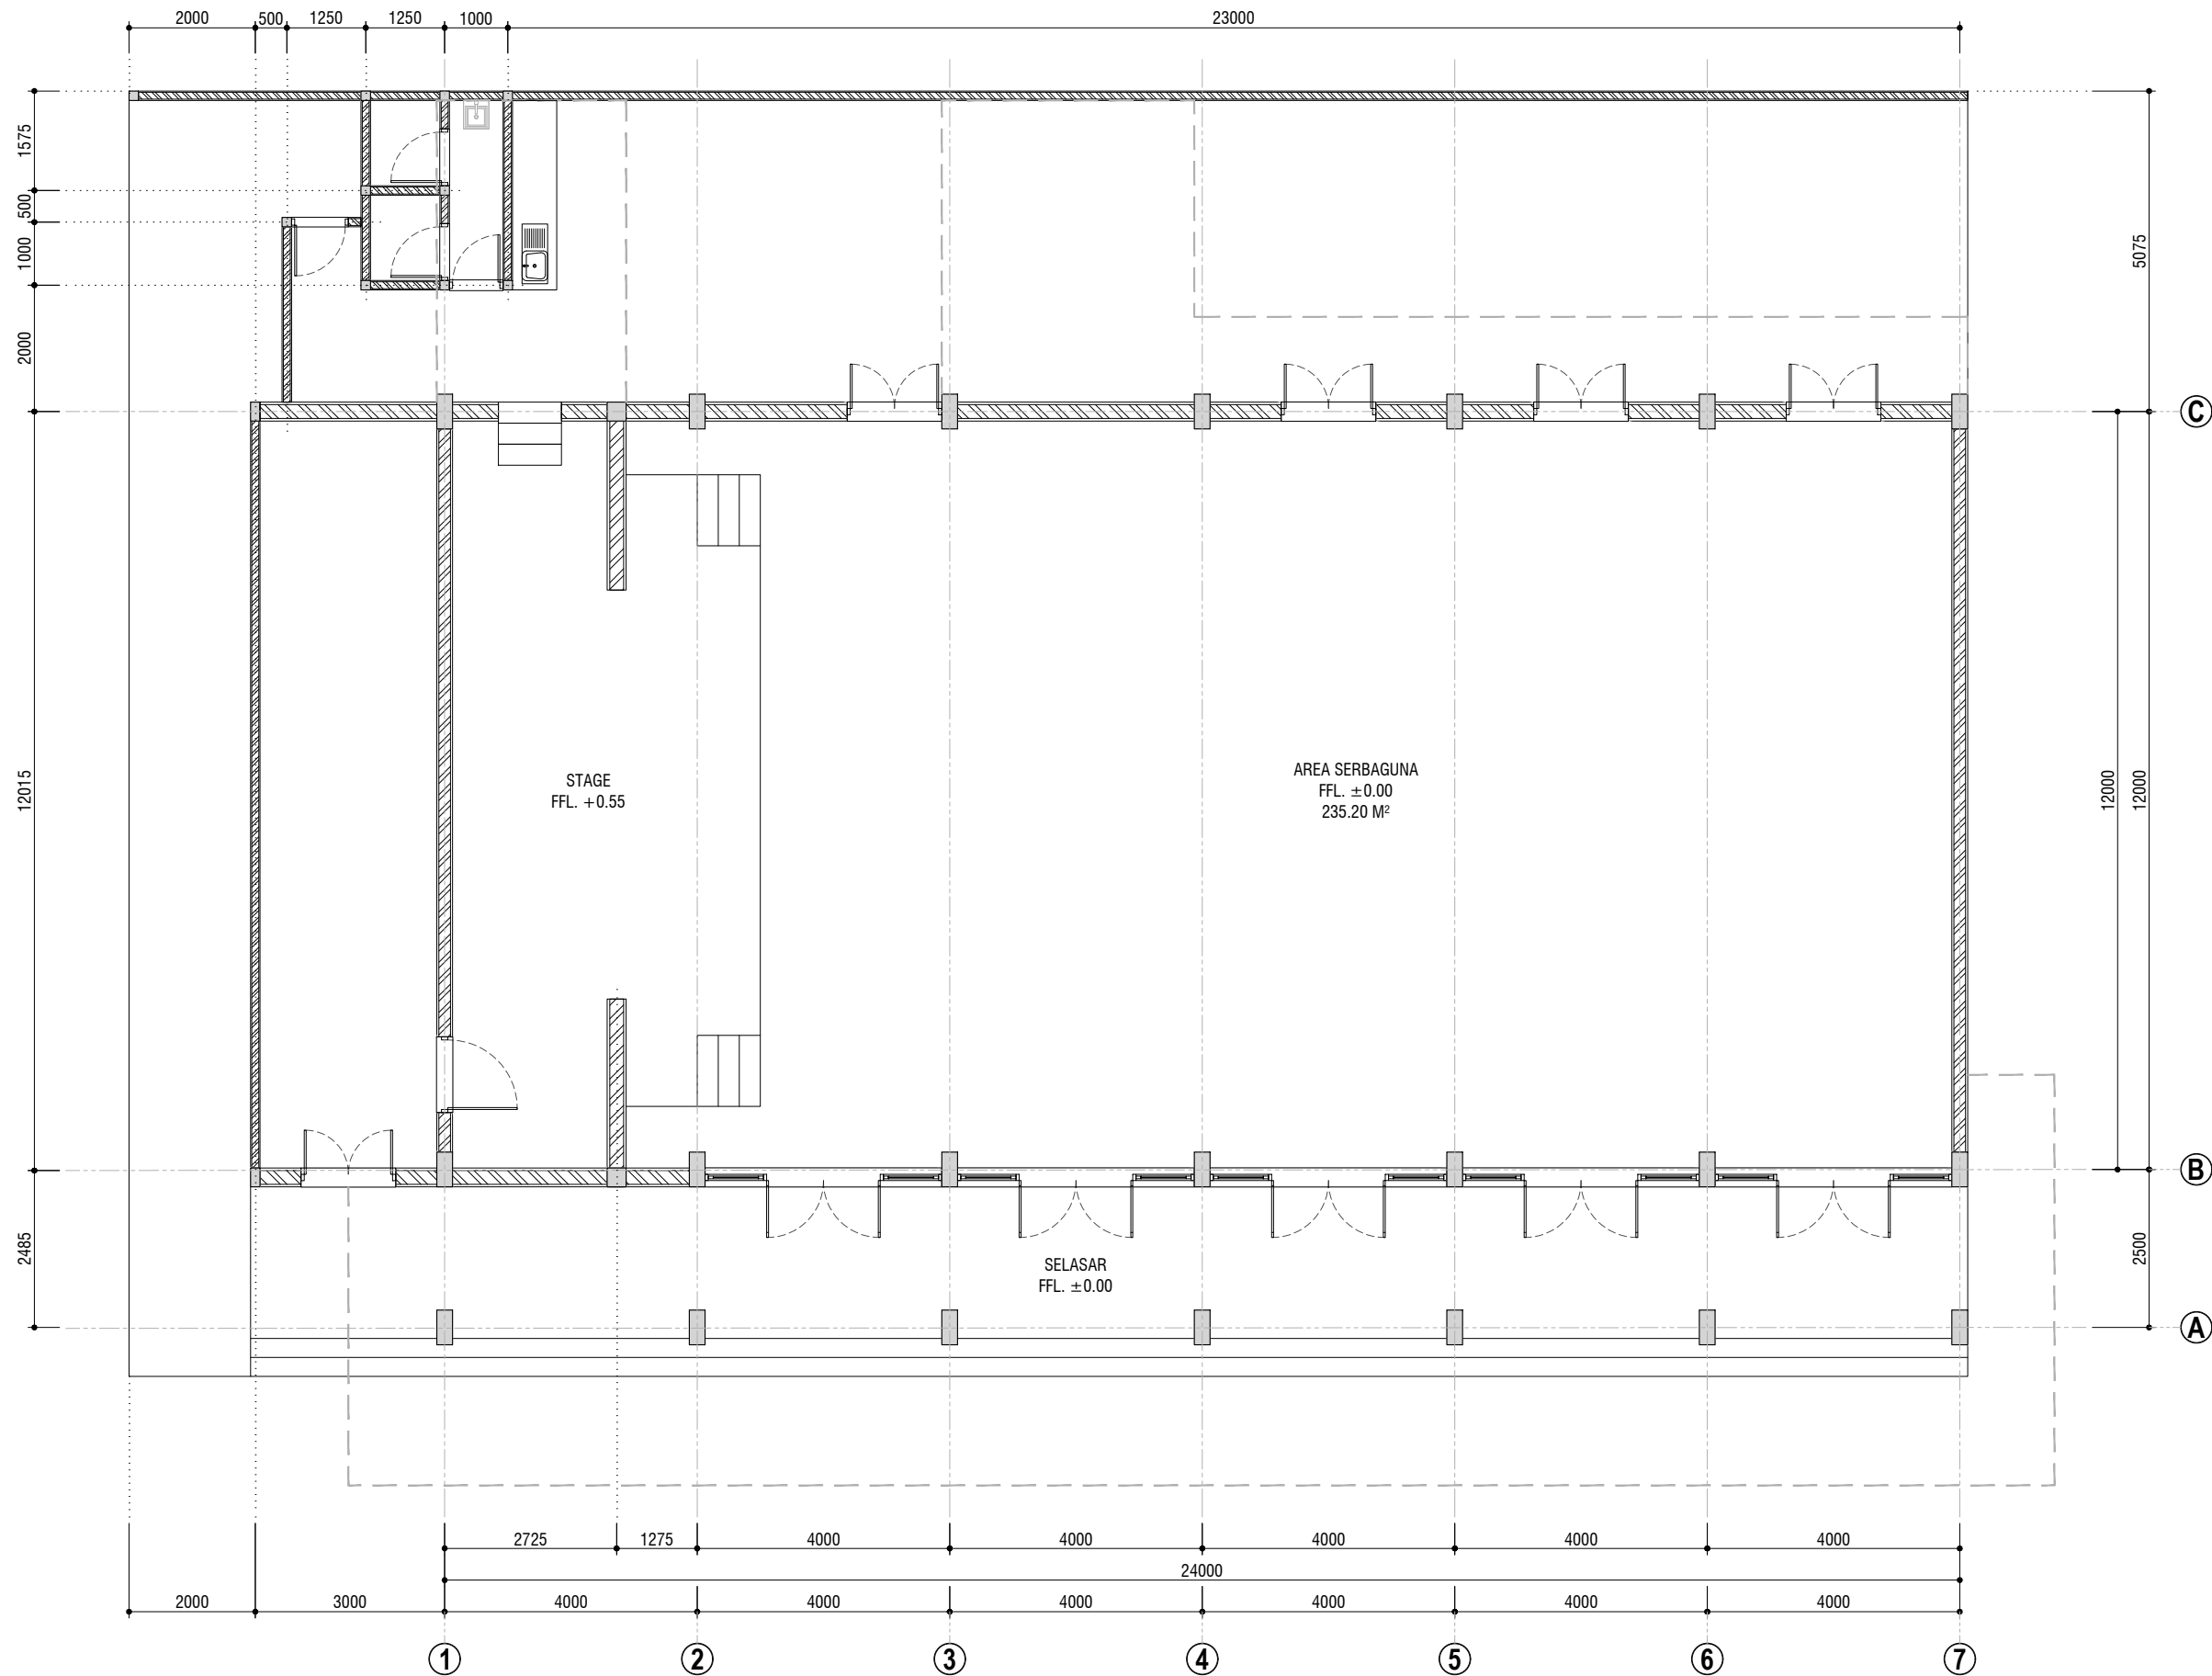

DENAH EXISTING GEDUNG PERTEMUAN BEA CUKAI

SCALE 1 : 110

PROYEK :
PERENCANAAN RENOVASI RUMAH
NEGARA DAN GEDUNG PERTEMUAN
PASAR MINGGU KANTOR PUSAT
DAN DIREKTORAT JENDERAL BEA
DAN CUKAI

PEMBERI TUGAS:



KEMENTRIAN KEUANGAN
REPUBLIK INDONESIA
DIREKTORAT JENDERAL
BEA DAN CUKAI
KANTOR PUSAT DIREKTORAT
JENDERAL DAN BEA CUKAI

NO.	REVISI	TANGGAL	PARAF
1			
2			
3			

CATATAN :

JUDUL GAMBAR :

DENAH EXISTING

SKALA :	NOMOR GAMBAR :
-	A-02.01

TAHUN ANGGARAN 2026

PROYEK :
PERENCANAAN RENOVASI RUMAH
NEGARA DAN GEDUNG PERTEMUAN
PASAR MINGGU KANTOR PUSAT
DAN DIREKTORAT JENDERAL BEA
DAN CUKAI

PEMBERI TUGAS:



NO.	REVISI	TANGGAL	PARAF
1			
2			
3			


CATATAN :

JUDUL GAMBAR :

DENAH ATAP EXISTING

SKALA :	NOMOR GAMBAR :
-	A-02.02

TAHUN ANGGARAN 2026

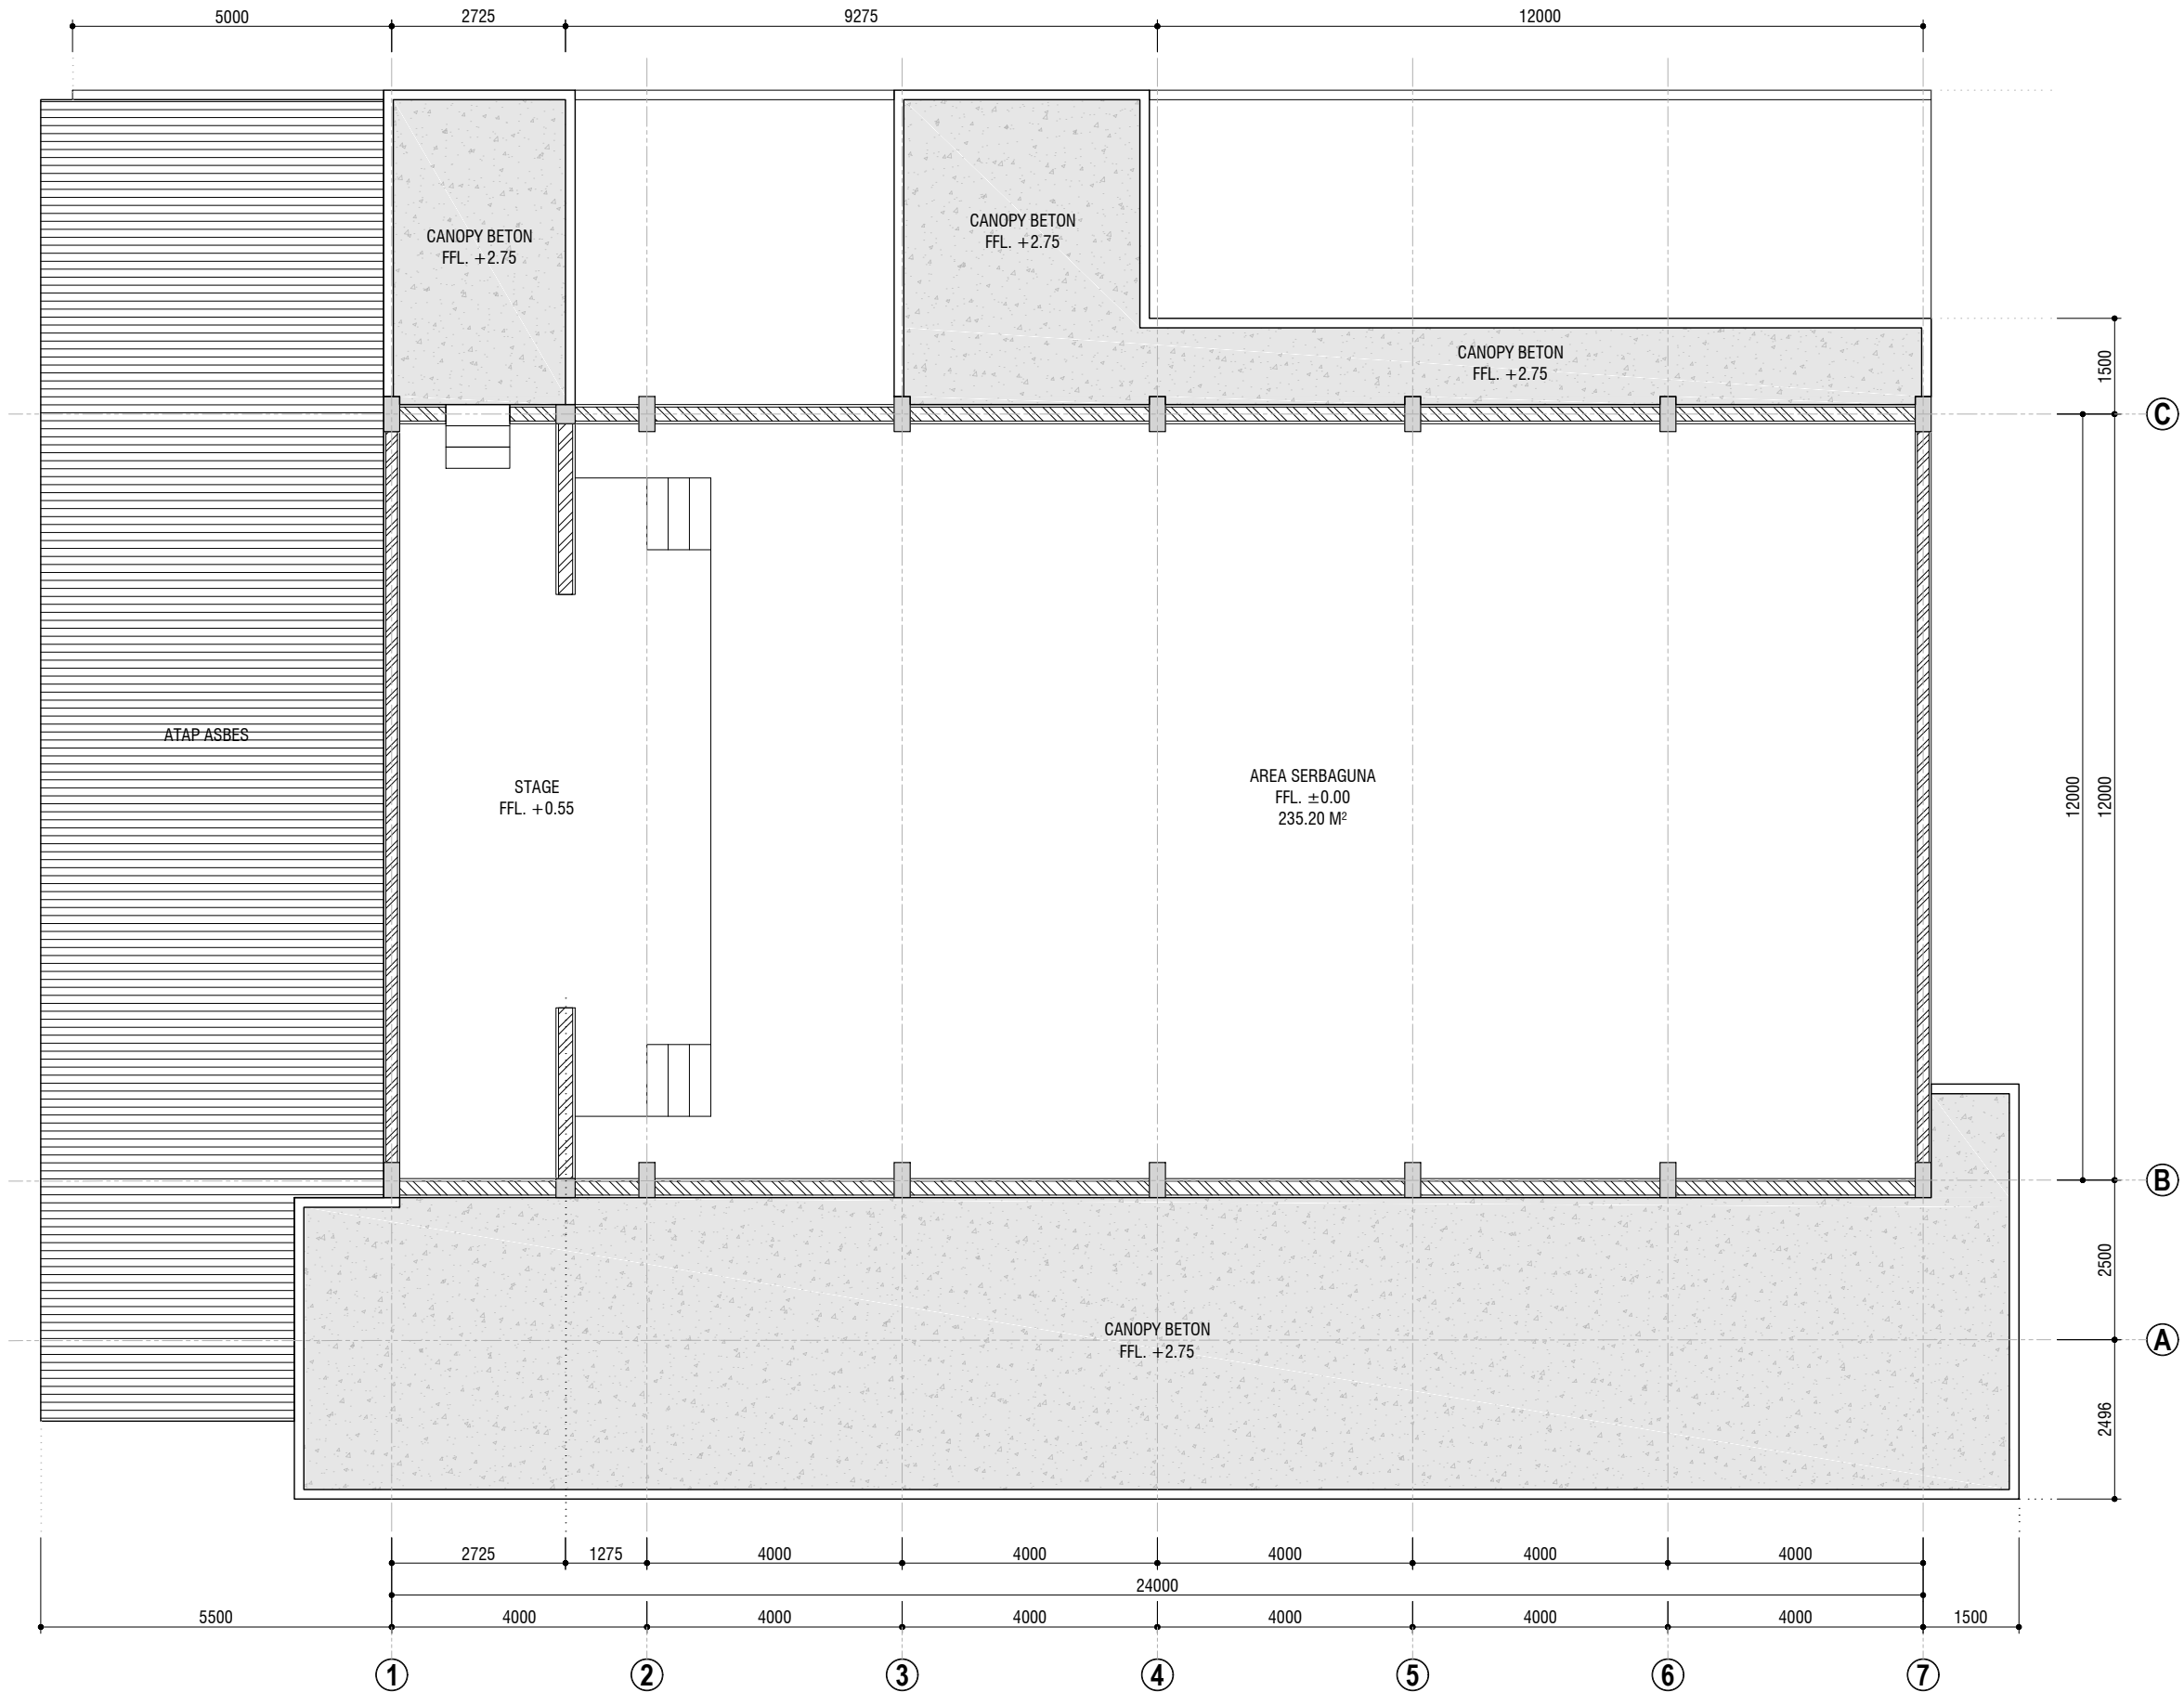

DENAH ATAP EXISTING GEDUNG PERTEMUAN BEA CUKAI

SCALE 1 : 110



DENAH BONGKARAN GEDUNG PERTEMUAN BEA CUKAI

SCALE 1 : 110

PROYEK :
PERENCANAAN RENOVASI RUMAH
NEGARA DAN GEDUNG PERTEMUAN
PASAR MINGGU KANTOR PUSAT
DAN DIREKTORAT JENDERAL BEA
DAN CUKAI

PEMBERI TUGAS:



KEMENTERIAN KEUANGAN
REPUBLIK INDONESIA
DIREKTORAT JENDERAL
BEA DAN CUKAI
KANTOR PUSAT DIREKTORAT
JENDERAL DAN BEA CUKAI

NO.	REVISI	TANGGAL	PARAF
1			
2			
3			

CATATAN :


JUDUL GAMBAR :

DENAH BONGKARAN EXISTING

SKALA :
-

NOMOR GAMBAR :
A-02.03

TAHUN ANGGARAN 2026

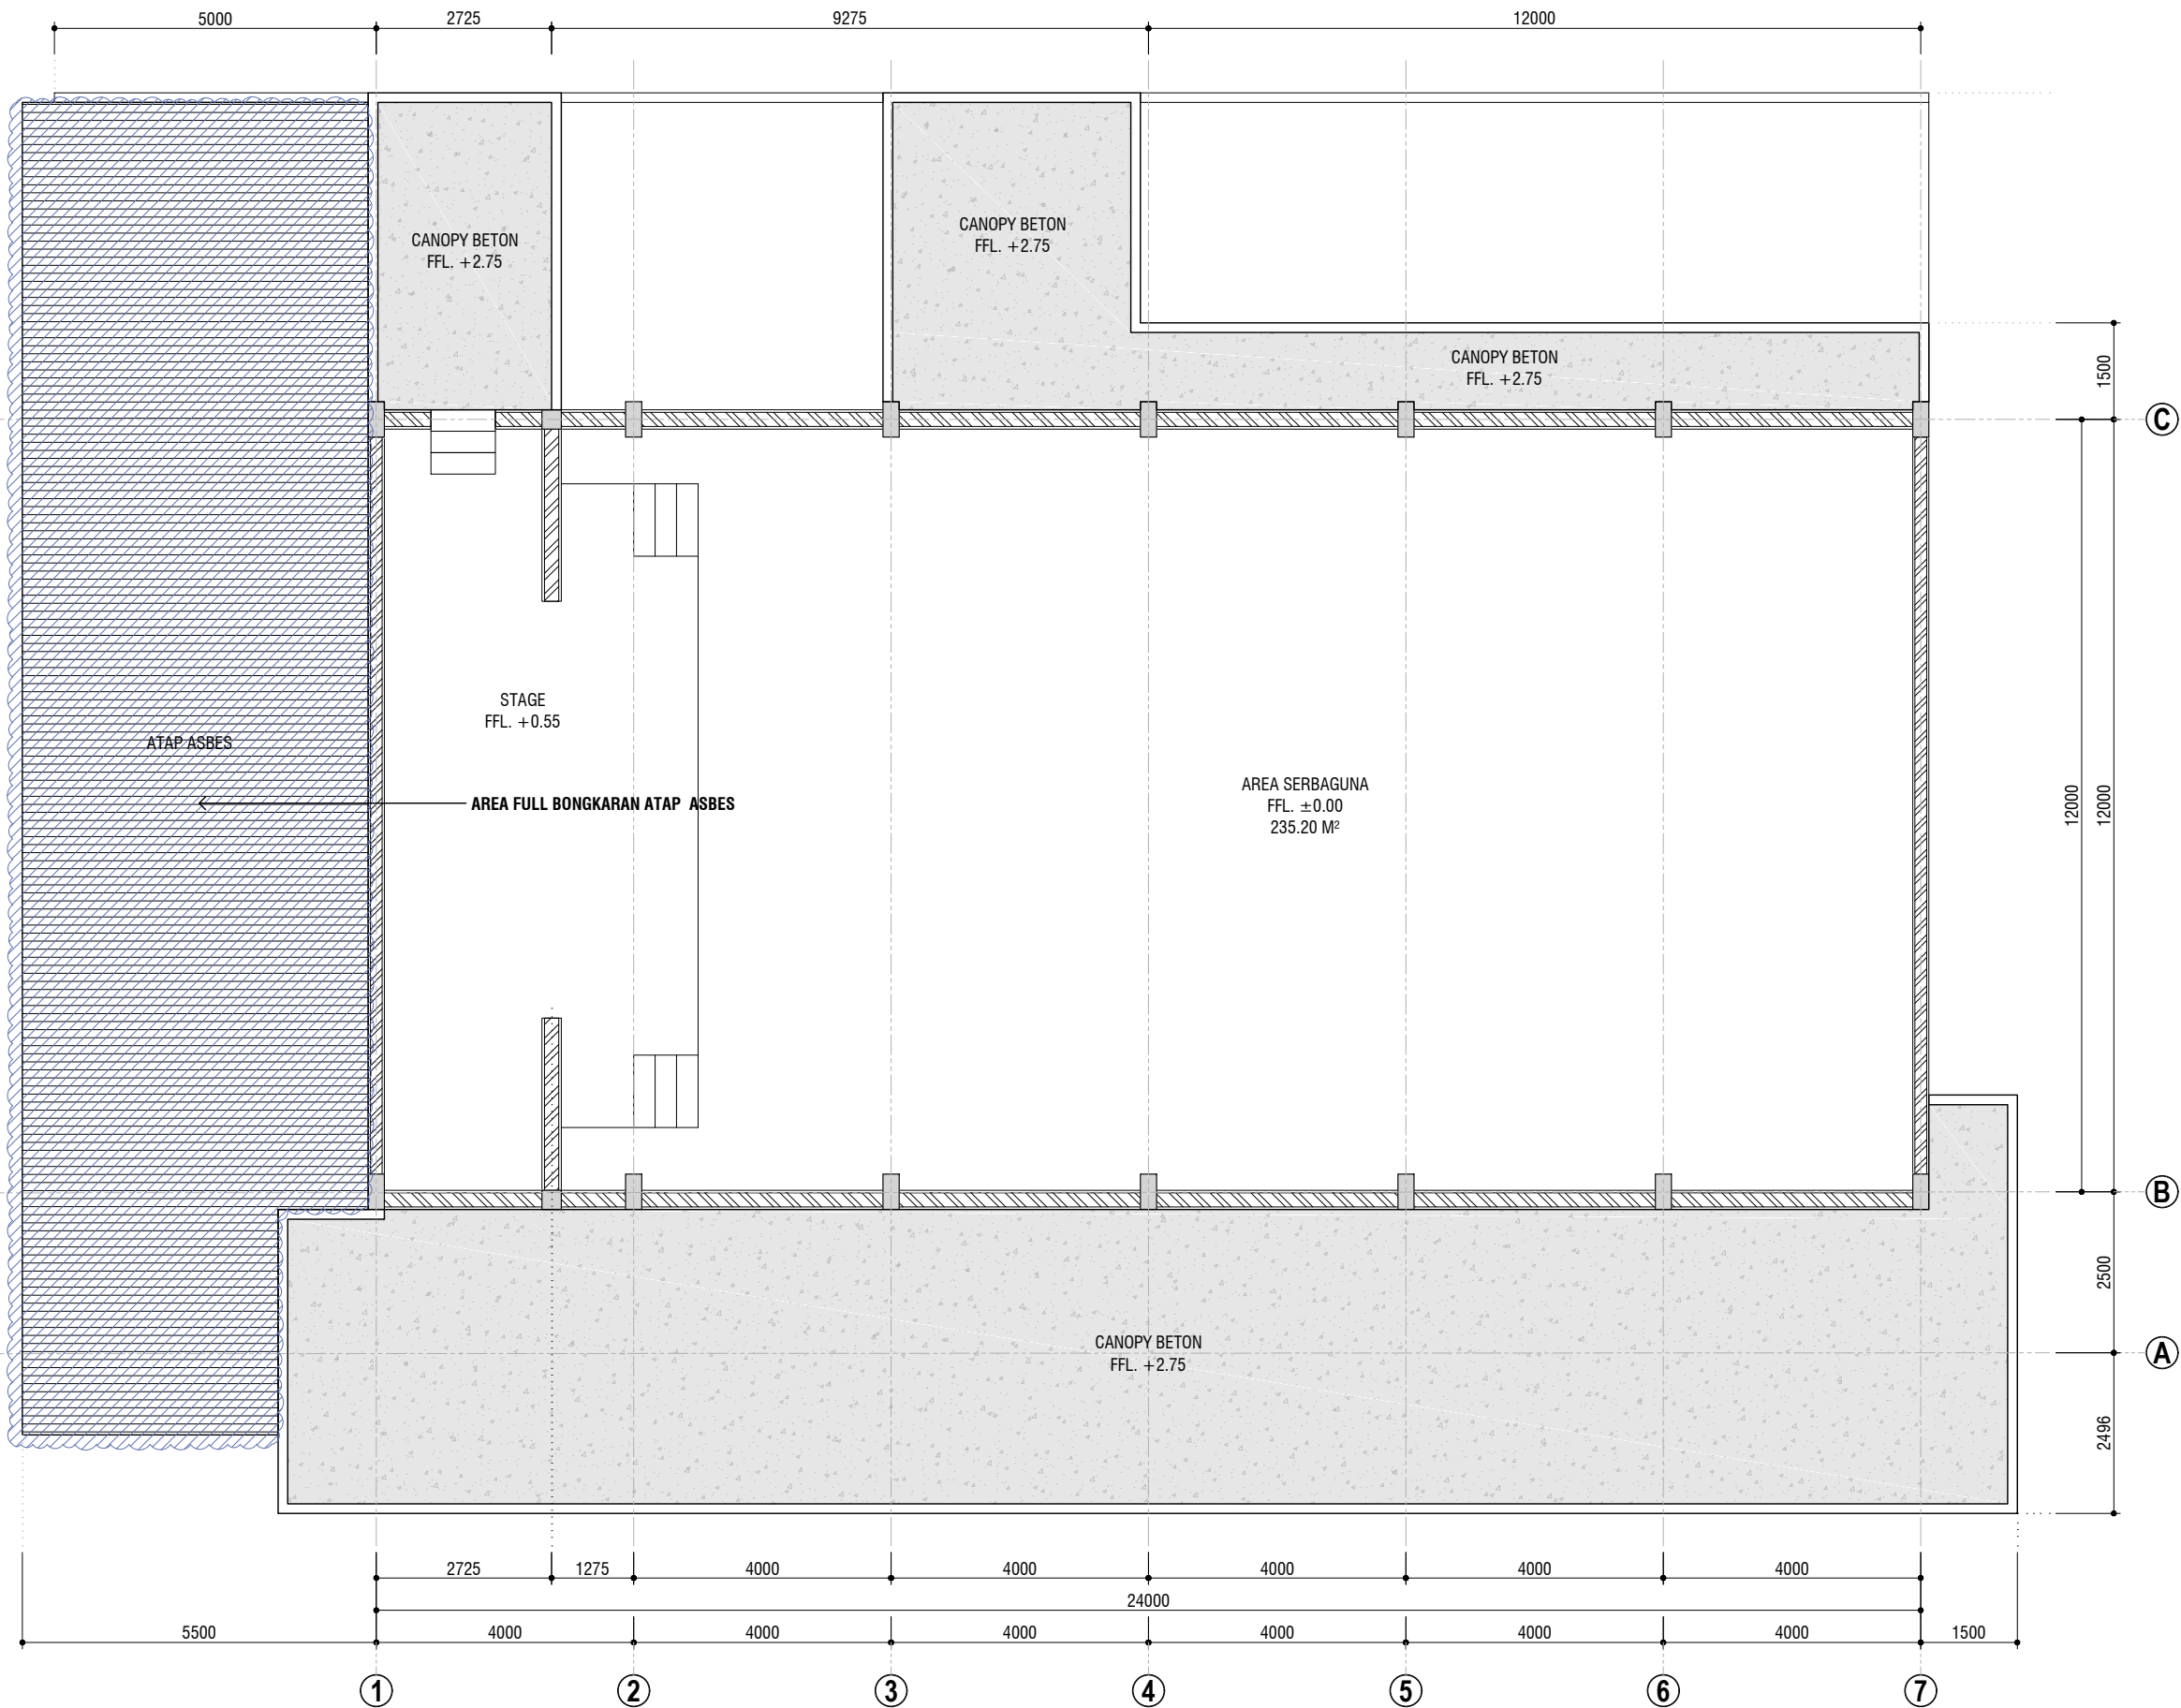

DENAH BONGKARAN ATAP GEDUNG PERTEMUAN BEA CUKAI

SCALE 1 : 110

PROYEK :
PERENCANAAN RENOVASI RUMAH
NEGARA DAN GEDUNG PERTEMUAN
PASAR MINGGU KANTOR PUSAT
DAN DIREKTORAT JENDERAL BEA
DAN CUKAI

PEMBERI TUGAS:



KEMENTRIAN KEUANGAN
REPUBLIK INDONESIA
DIREKTORAT JENDERAL
BEA DAN CUKAI
KANTOR PUSAT DIREKTORAT
JENDERAL DAN BEA CUKAI

NO.	REVISI	TANGGAL	PARAF
1			
2			
3			


CATATAN :

JUDUL GAMBAR :

DENAH BONGKARAN ATAP EXISTING

SKALA :	NOMOR GAMBAR :
-	A-02.04

TAHUN ANGGARAN 2026

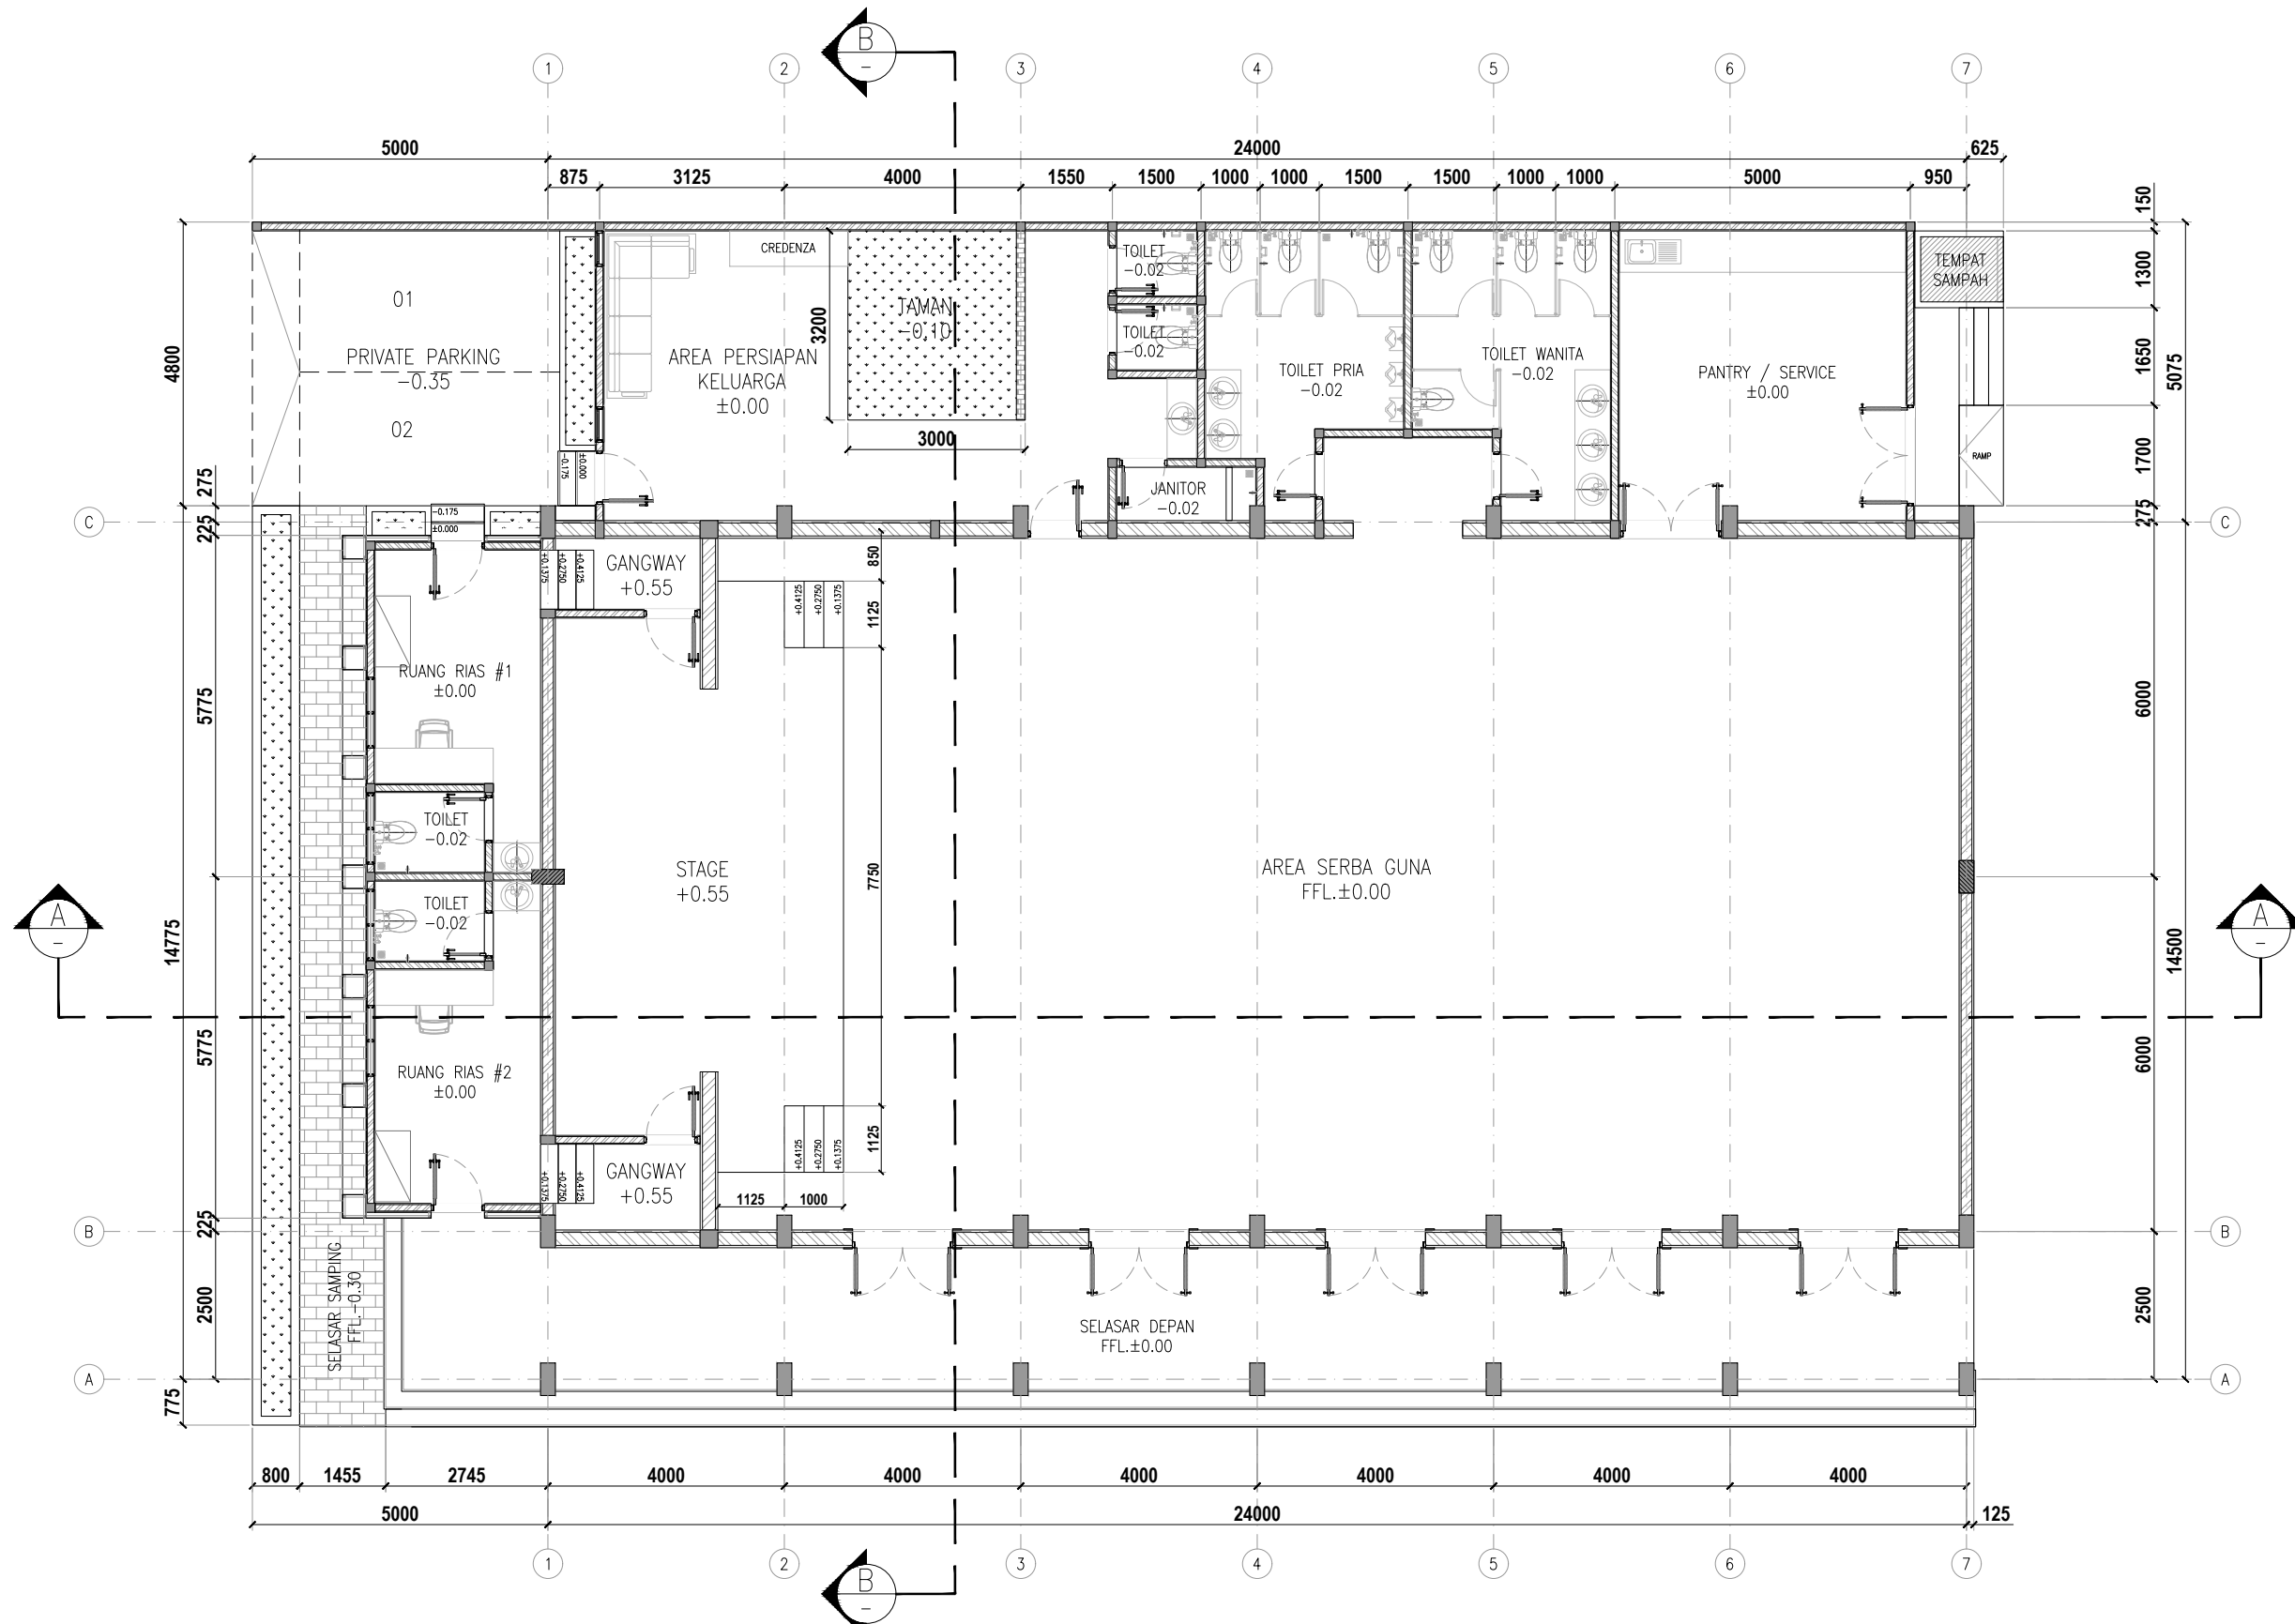

ARS
A-03.01

DENAH RENCANA GEDUNG PERTEMUAN BEA CUKAI
SKALA 1 : 100

PROYEK :
**PERENCANAAN RENOVASI RUMAH
NEGARA DAN GEDUNG PERTEMUAN
PASAR MINGGU KANTOR PUSAT DAN
DIREKTORAT JENDERAL
BEA DAN CUKAI**

PEMBERI TUGAS:



NO.	REVISI	TANGGAL	PARAF
1			
2			
3			

CATATAN :

JUDUL GAMBAR

DENAH GEDUNG PERTEMUAN
BEA CUKAI


SKALA :
1:120

NOMOR GAMBAR :
A-03.01

TAHUN ANGGARAN 2026



ARS
A-03.02
TAMPAK DEPAN
SKALA 1 : 100

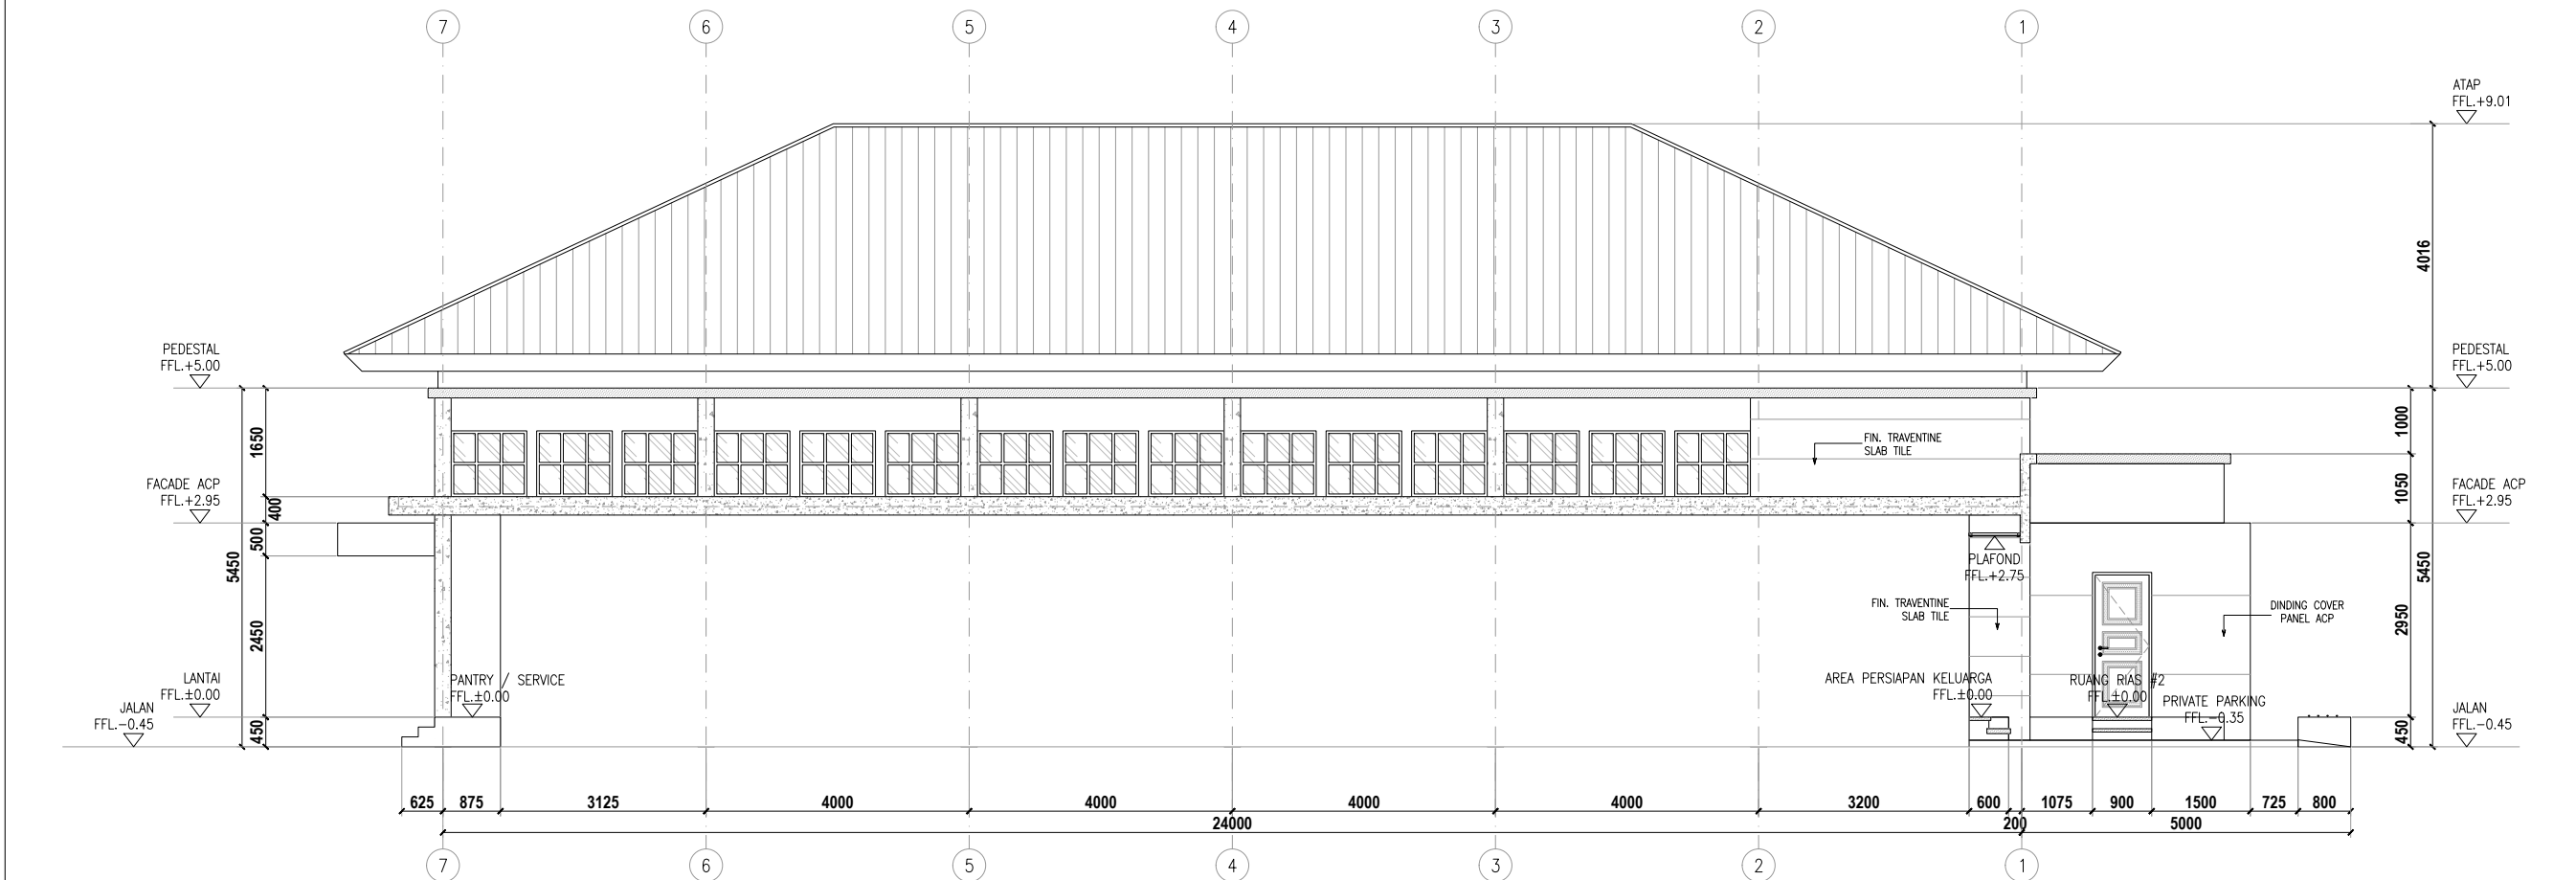

ARS
A-03.02
TAMPAK BELAKANG
SKALA 1 : 100

PROYEK :
**PERENCANAAN RENOVASI RUMAH
NEGARA DAN GEDUNG PERTEMUAN
PASAR MINGGU KANTOR PUSAT DAN
DIREKTORAT JENDERAL
BEA DAN CUKAI**

PEMBERI TUGAS:



NO.	REVISI	TANGGAL	PARAF
1			
2			
3			

CATATAN :

JUDUL GAMBAR

TAMPAK DEPAN & BELAKANG
GEDUNG PERTEMUAN BEA CUKAI


SKALA :	NOMOR GAMBAR :
1:110	A-03.02

TAHUN ANGGARAN 2026

**KEMENTERIAN KEUANGAN
REPUBLIK INDONESIA**
**DIREKTORAT JENDERAL
BEA DAN CUKAI**
**SANTOR PUSAT DIREKTORAT
JENDERAL DAN BEA CUKAI**

NO.	REVISI	TANGGAL	PARAF
1			
2			
3			

CATATAN :

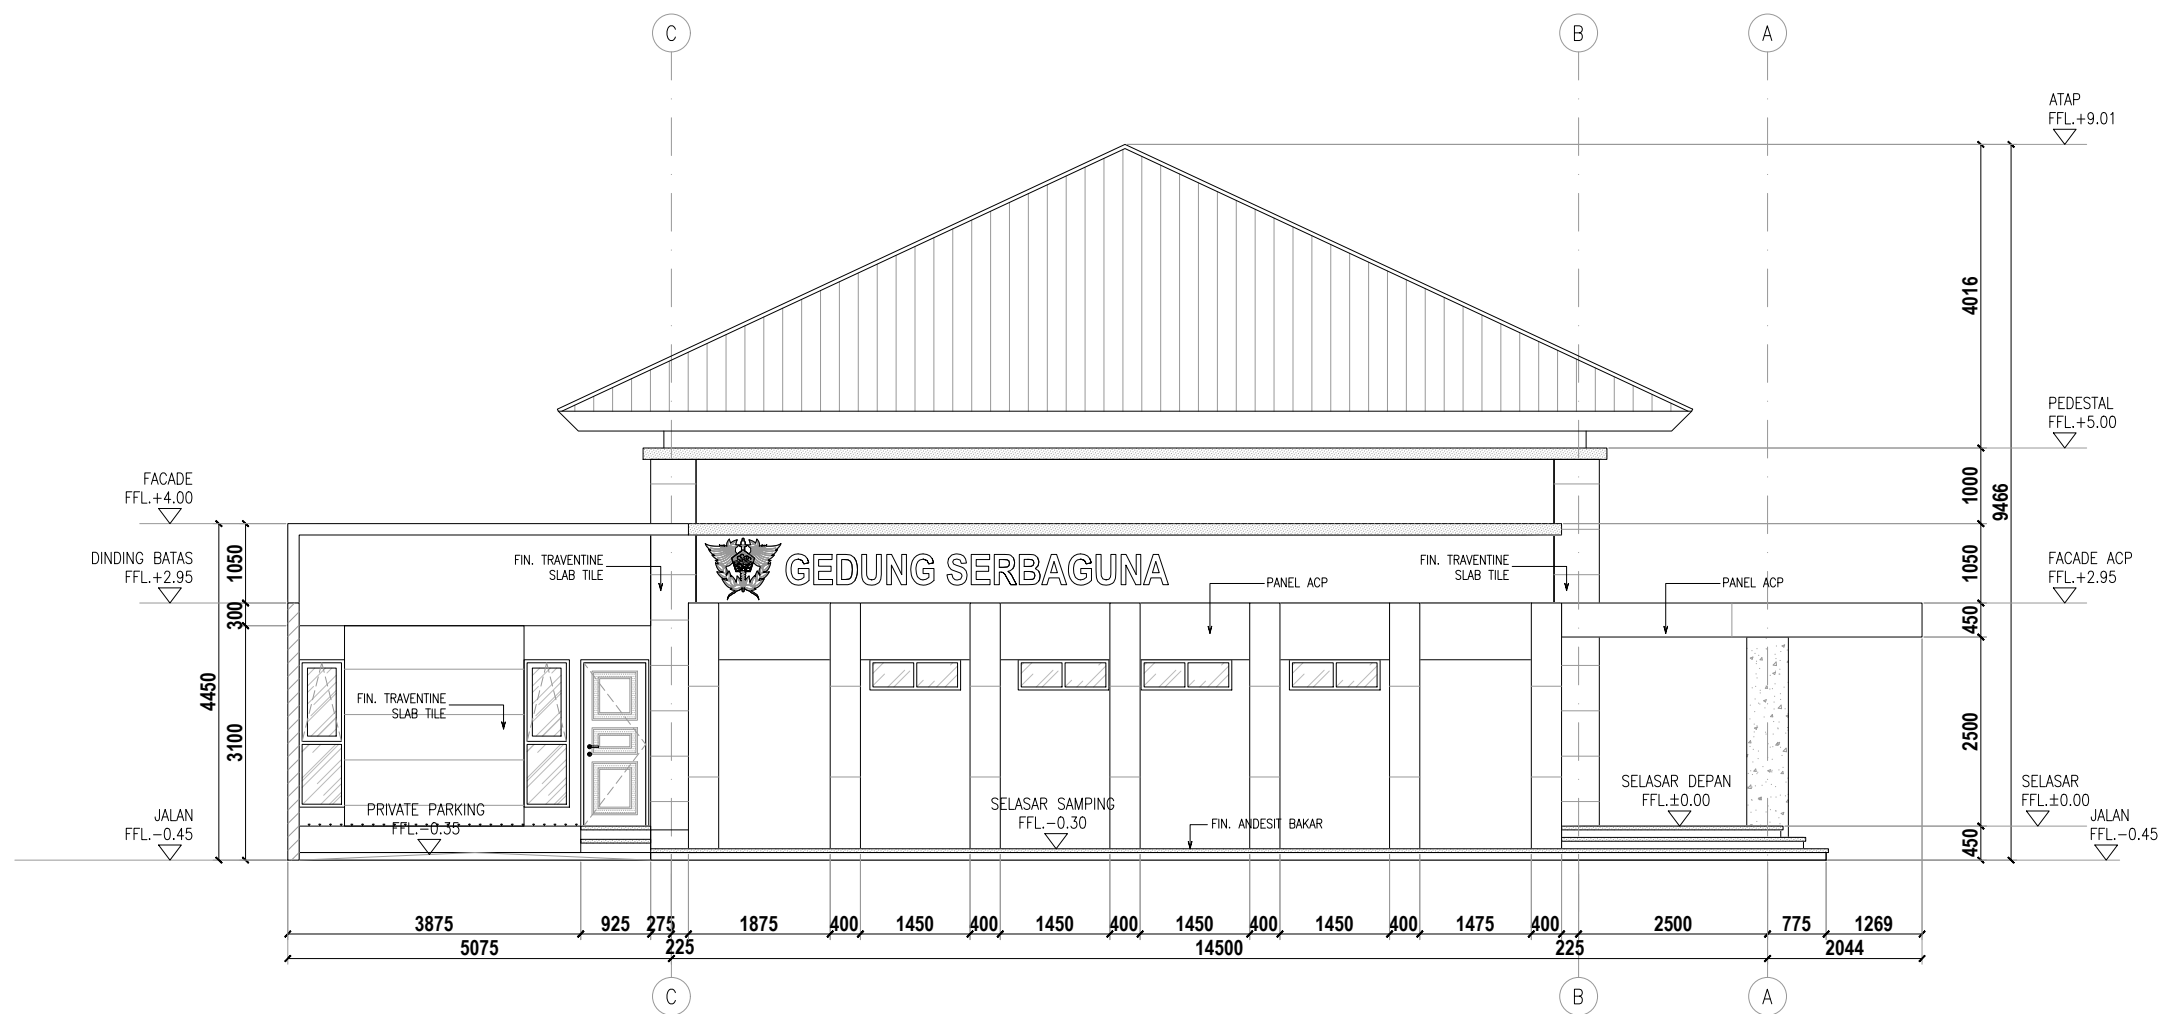

ARS
A-03.03

TAMPAK SAMPIING


SKALA 1 : 100

JUDUL GAMBAR

TAMPAK SAMPING
GEDUNG PERTEMUAN BEA CUKAI

SKALA :	NOMOR GAMBAR :
1:100	A-03.03

TAHUN ANGGARAN 2026

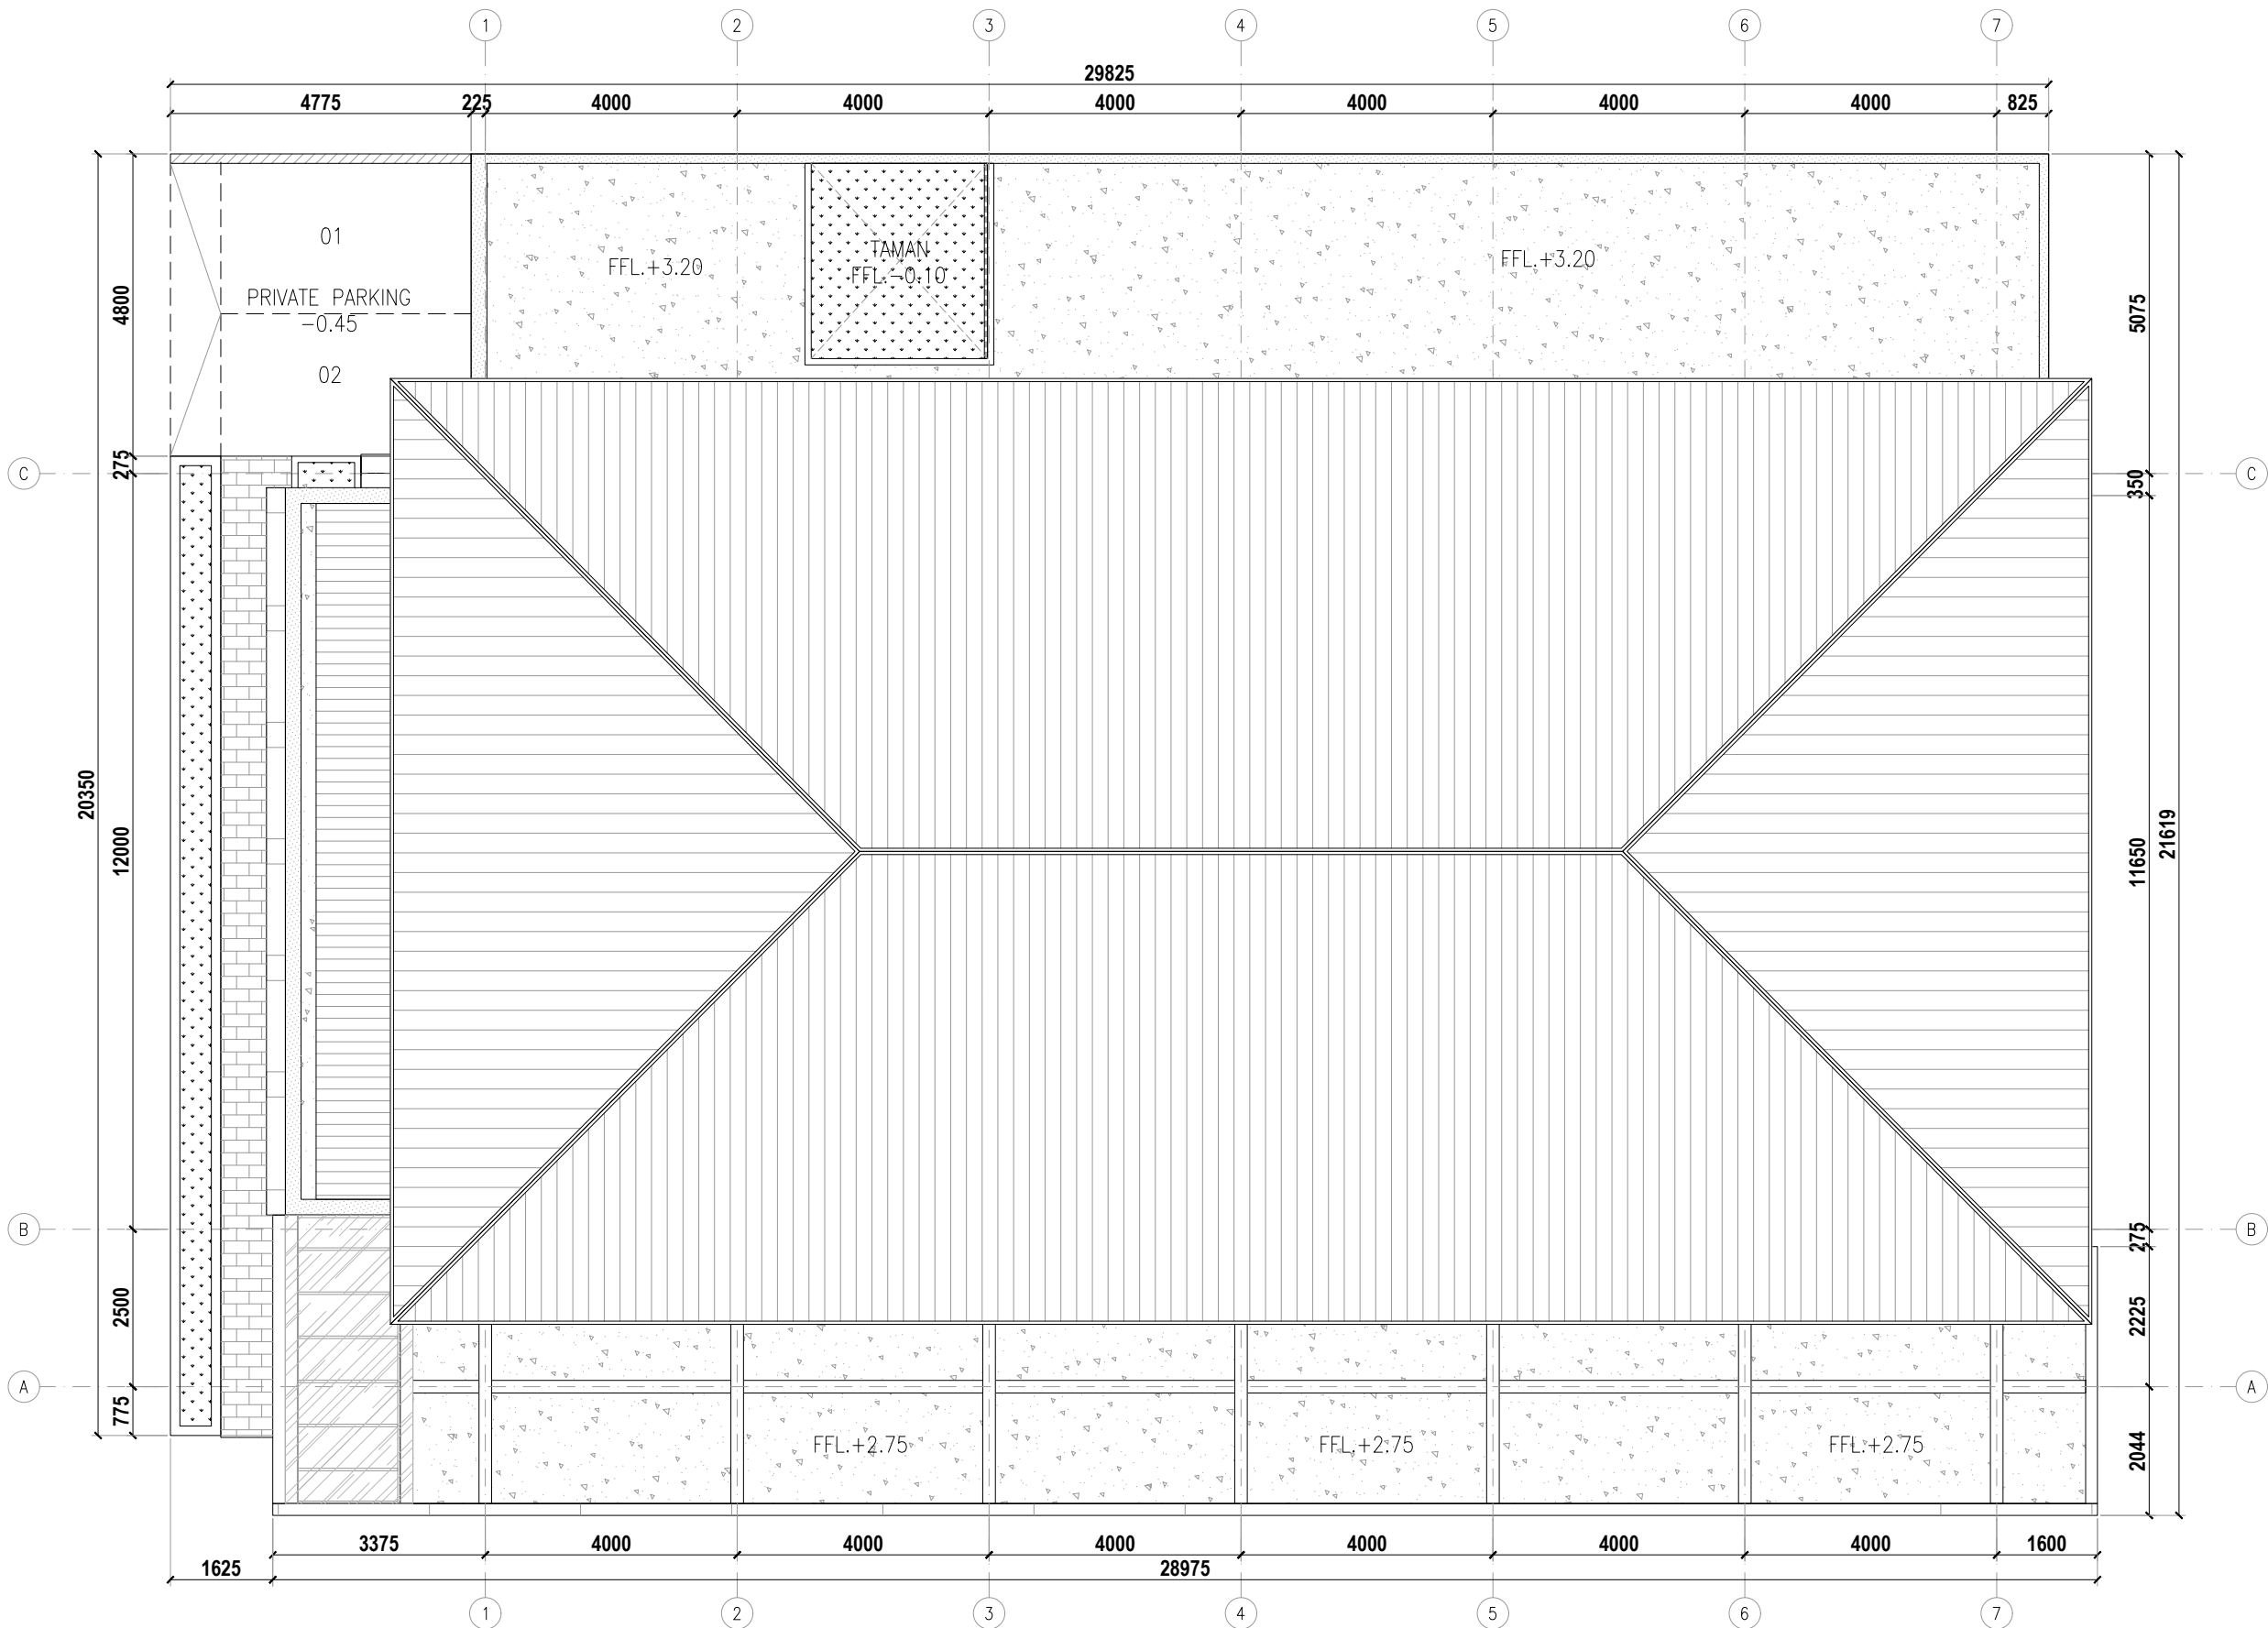

TAMPAK ATAS GEDUNG PERTEMUAN BEA CUKAI
SKALA 1 : 110

PROYEK :
**PERENCANAAN RENOVASI RUMAH
NEGARA DAN GEDUNG PERTEMUAN
PASAR MINGGU KANTOR PUSAT DAN
DIREKTORAT JENDERAL
BEA DAN CUKAI**

PEMBERI TUGAS:

 **KEMENTRIAN KEUANGAN
REPUBLIK INDONESIA
DIREKTORAT JENDERAL
BEA DAN CUKAI
KANTOR PUSAT DIREKTORAT
JENDERAL DAN BEA CUKAI**

NO.	REVISI	TANGGAL	PARAF
1			
2			
3			


CATATAN :

JUDUL GAMBAR

TAMPAK ATAS
GEDUNG PERTEMUAN BEA CUKAI

SKALA :	NOMOR GAMBAR :
1:110	A-03.04

TAHUN ANGGARAN 2026

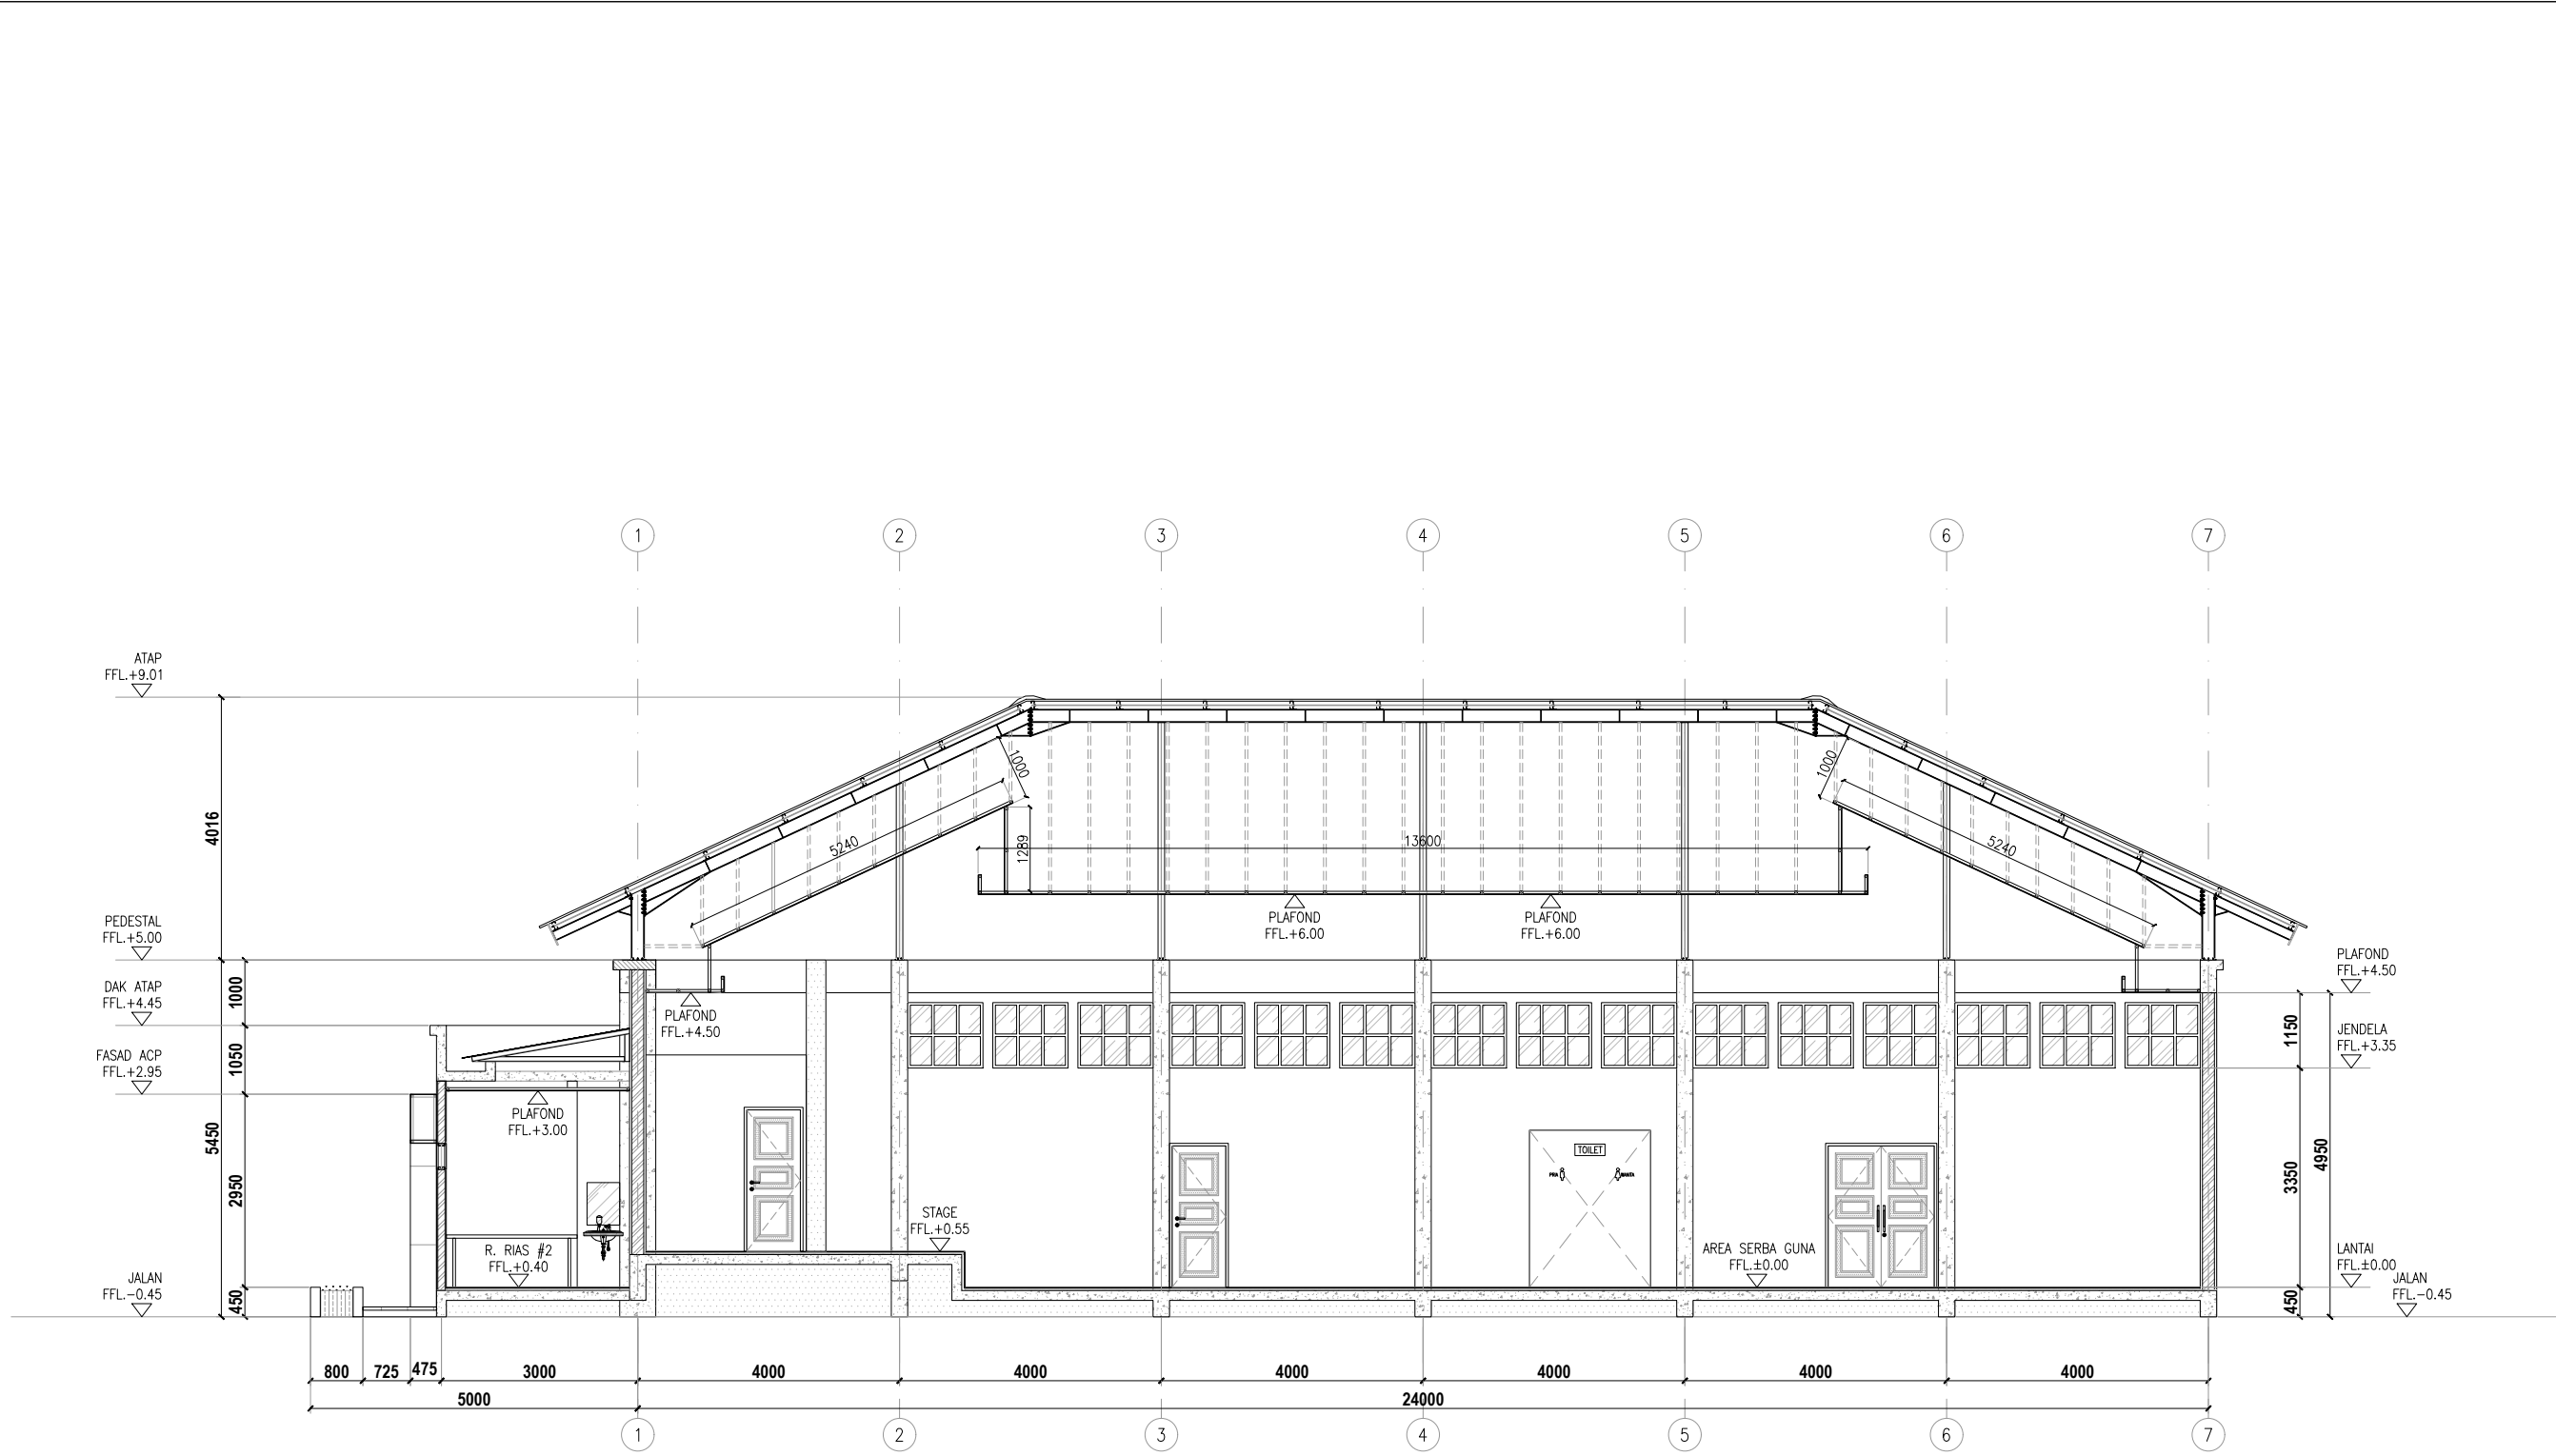

ARS
A-04.01

POTONGAN A - A
SKALA 1 : 110

PROYEK :
**PERENCANAAN RENOVASI RUMAH
NEGARA DAN GEDUNG PERTEMUAN
PASAR MINGGU KANTOR PUSAT DAN
DIREKTORAT JENDERAL
BEA DAN CUKAI**

PEMBERI TUGAS:



**KEMENTERIAN KEUANGAN
REPUBLIK INDONESIA**
DIREKTORAT JENDERAL
BEA DAN CUKAI
KANTOR PUSAT DIREKTORAT
JENDERAL DAN BEA CUKAI

NO.	REVISI	TANGGAL	PARAF
1			
2			
3			

CATATAN :

JUDUL GAMBAR


POTONGAN A-A
GEDUNG PERTEMUAN BEA CUKAI

SKALA : 1:110	NOMOR GAMBAR : A-04.01
------------------	---------------------------

KEMENTERIAN KEUANGAN
REPUBLIK INDONESIA
DIREKTORAT JENDERAL
BEA DAN CUKAI
KANTOR PUSAT DIREKTORAT
JENDERAL DAN BEA CUKAI

NO.	REVISI	TANGGAL	PARAF
1			
2			
3			

CATATAN :

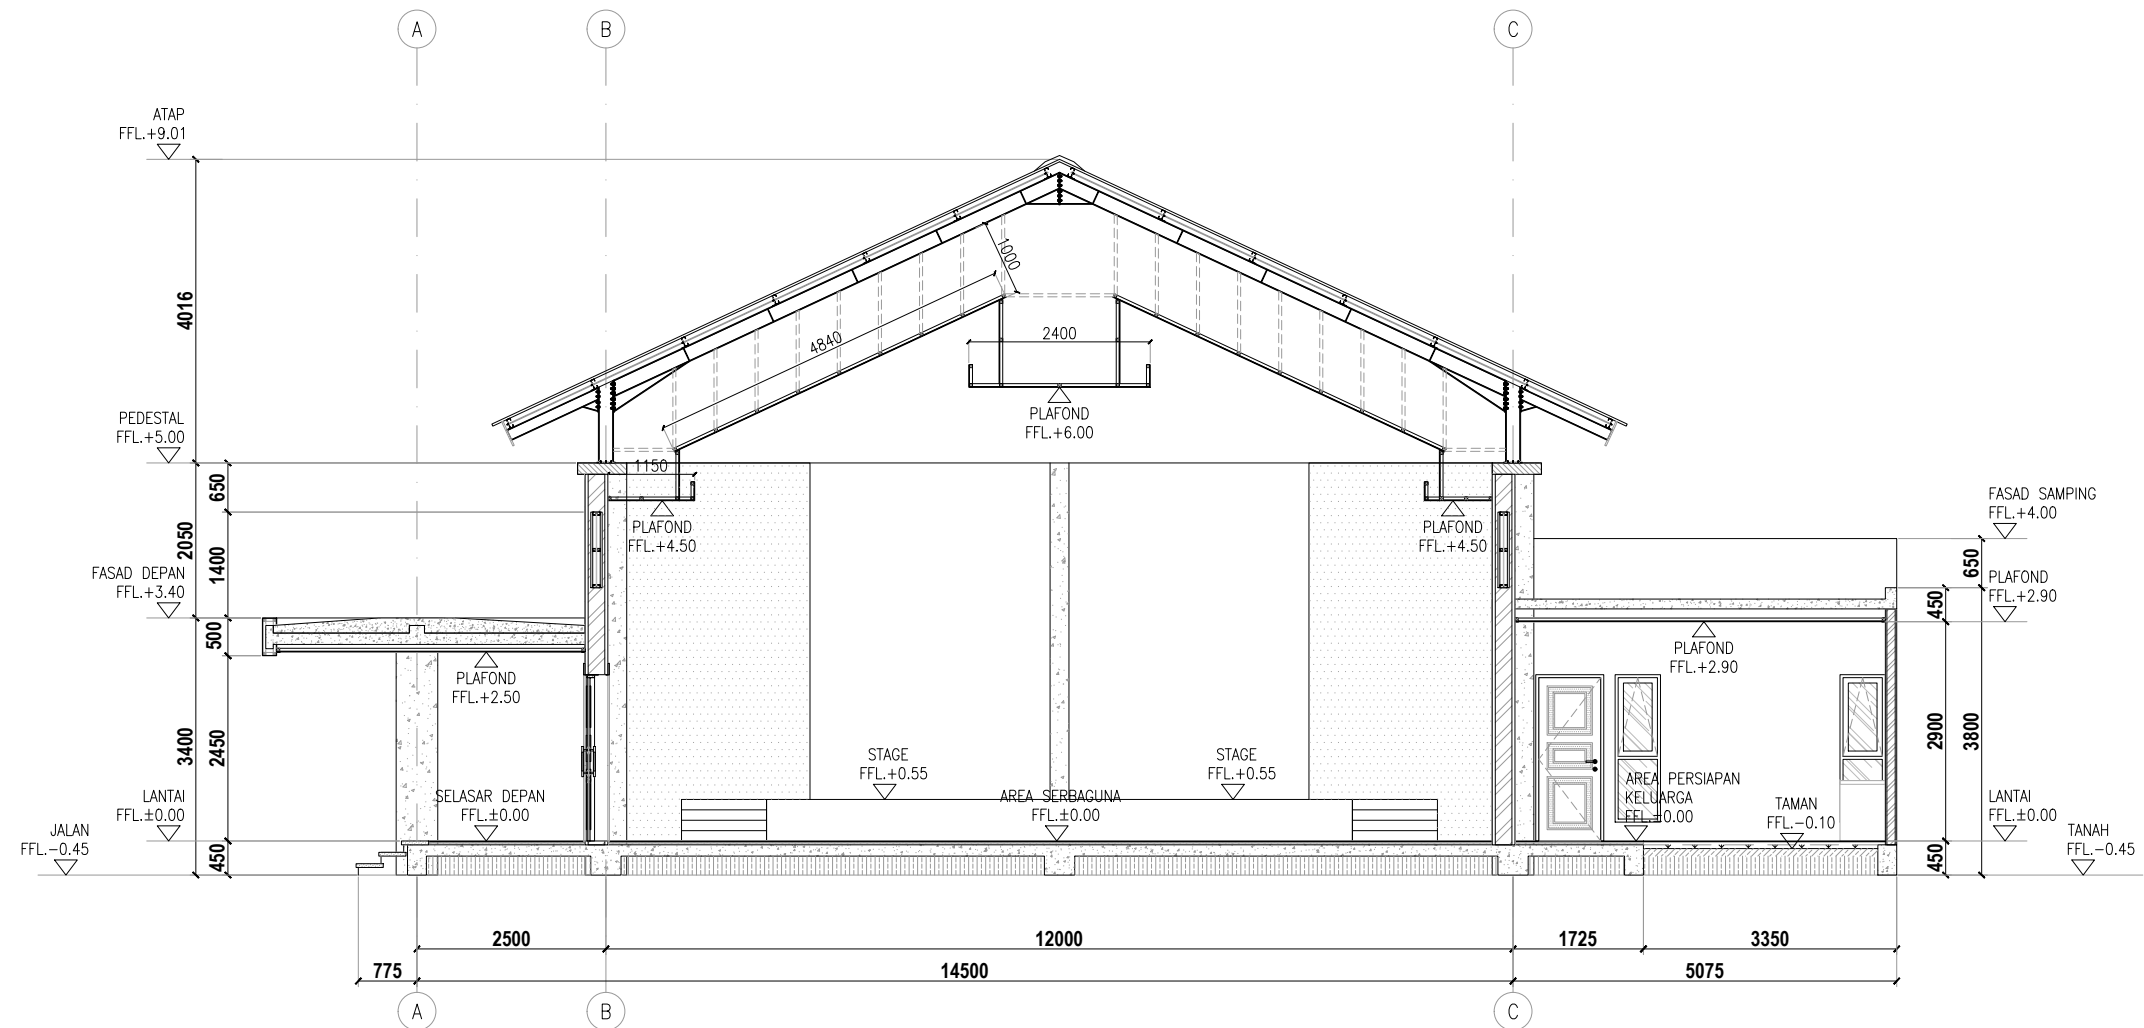

ARS
A-04.02

POTONGAN B - B

SKALA 1 : 100


JUDUL GAMBAR

POTONGAN B-B
GEDUNG PERTEMUAN BEA CUKAI

SKALA : 1:100

NOMOR GAMBAR :
A-04.02

TAHUN ANGGARAN 2026

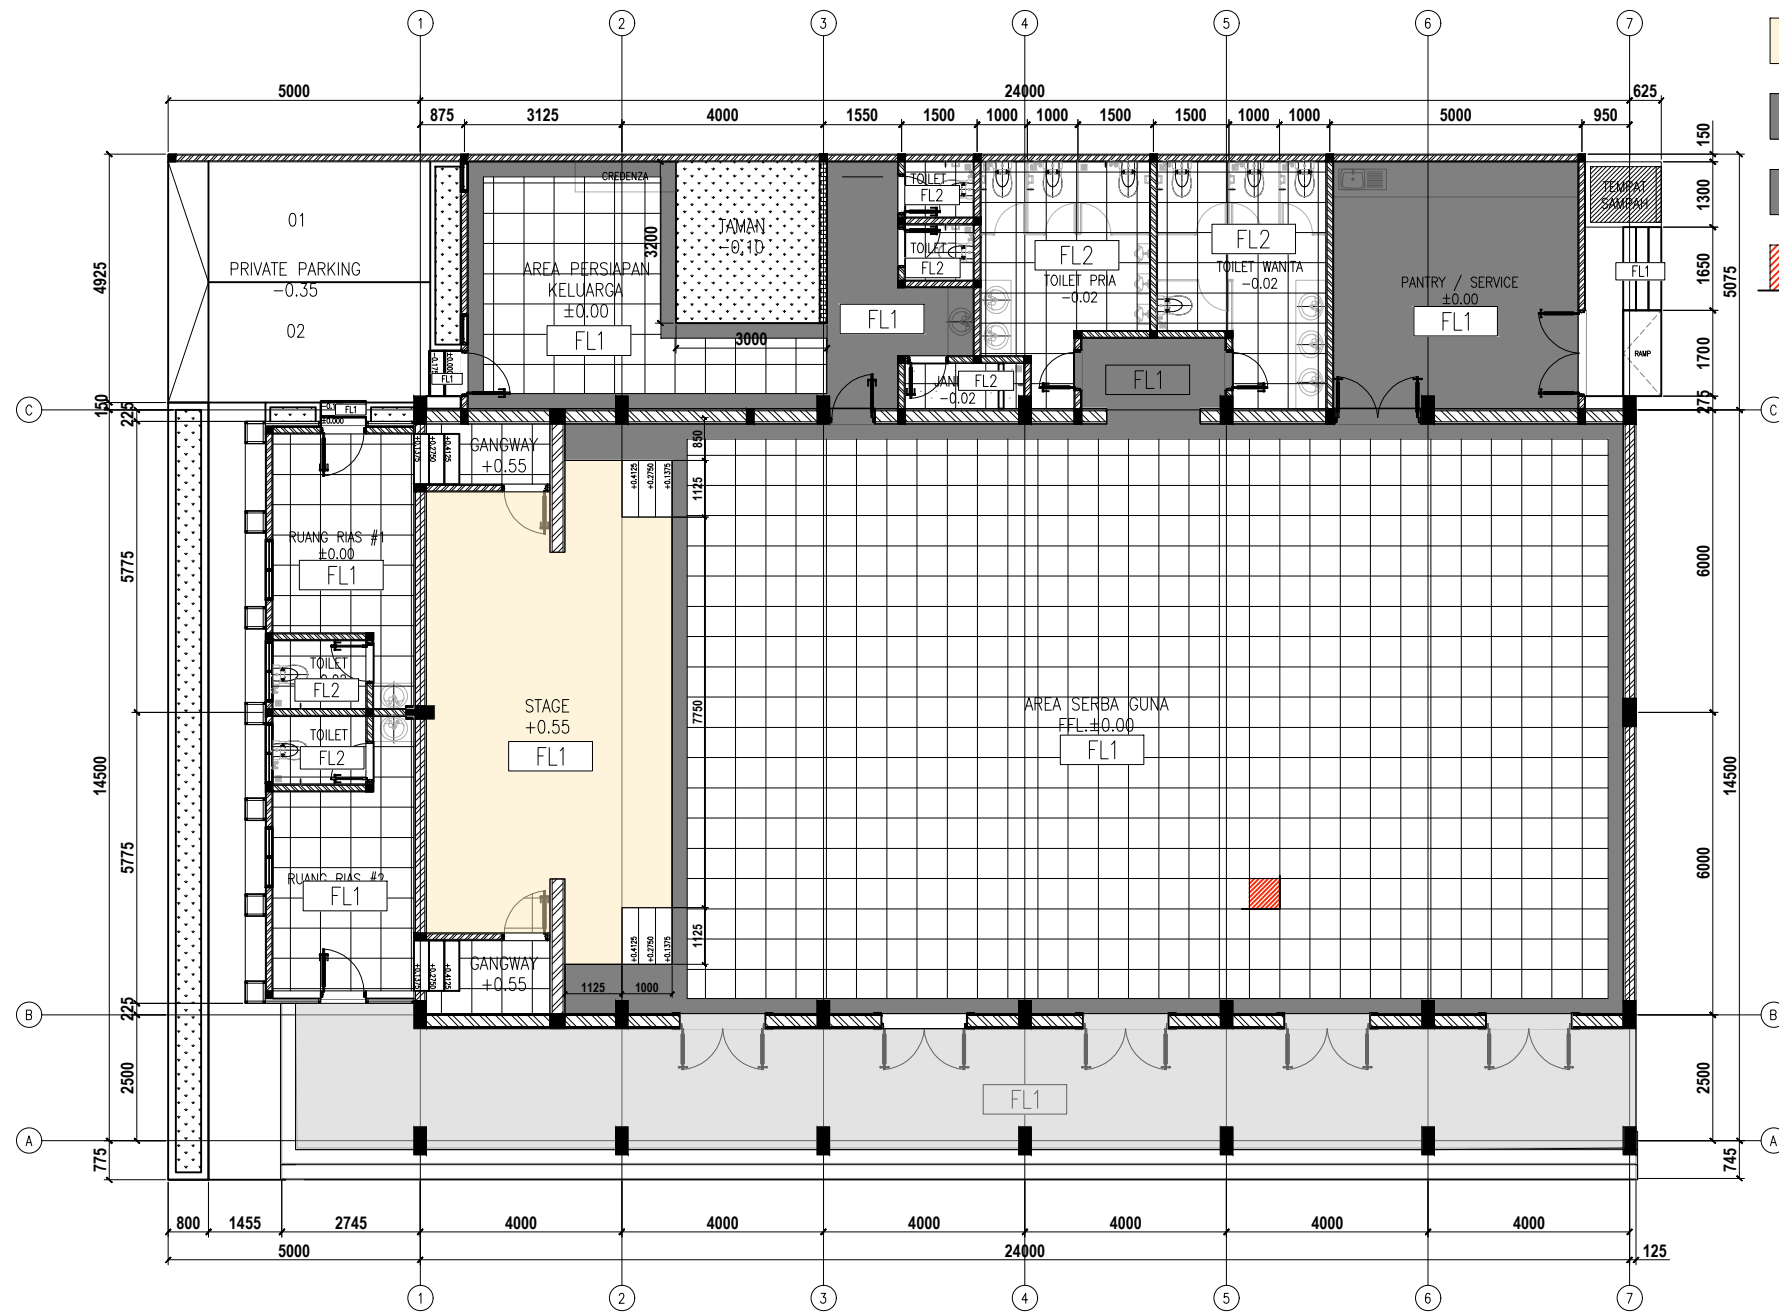

FLOOR FINISH

- FL1** 600x600mm HOMOGENEOUS TILE (GRANITE TILE) POLISH (TERMASUK PLINT HOMOGENEOUS TILE 100x600mm PADA DINDING)
- FL2** 600x600mm HOMOGENEOUS TILE (GRANITE TILE) UNPOLISH
- FL1** HOMOGENEOUS TILE (GRANITE TILE) POLISH TIPE 1
- FL2** HOMOGENEOUS TILE (GRANITE TILE) POLISH TIPE 2
- FL3** HOMOGENEOUS TILE (GRANITE TILE) POLISH TIPE 3
- STARTING POINT**

DENAH RENCANA POLA LANTAI GEDUNG BEA CUKAI
SKALA 1 : 150

PROYEK :
PERENCANAAN RENOVASI RUMAH
NEGARA DAN GEDUNG PERTEMUAN
PASAR MINGGU KANTOR PUSAT
DAN DIREKTORAT JENDERAL BEA
DAN CUKAI

PEMBERI TUGAS:

**KEMENTERIAN KEUANGAN
REPUBLIK INDONESIA**
DIREKTORAT JENDERAL
BEA DAN CUKAI
KANTOR PUSAT DIREKTORAT
JENDERAL DAN BEA CUKAI


NO.	REVISI	TANGGAL	PARAF
1			
2			
3			

CATATAN :

JUDUL GAMBAR

DENAH RENCANA POLA LANTAI

SKALA : 1:150
NOMOR GAMBAR : A-05.01
TAHUN ANGGARAN 2026

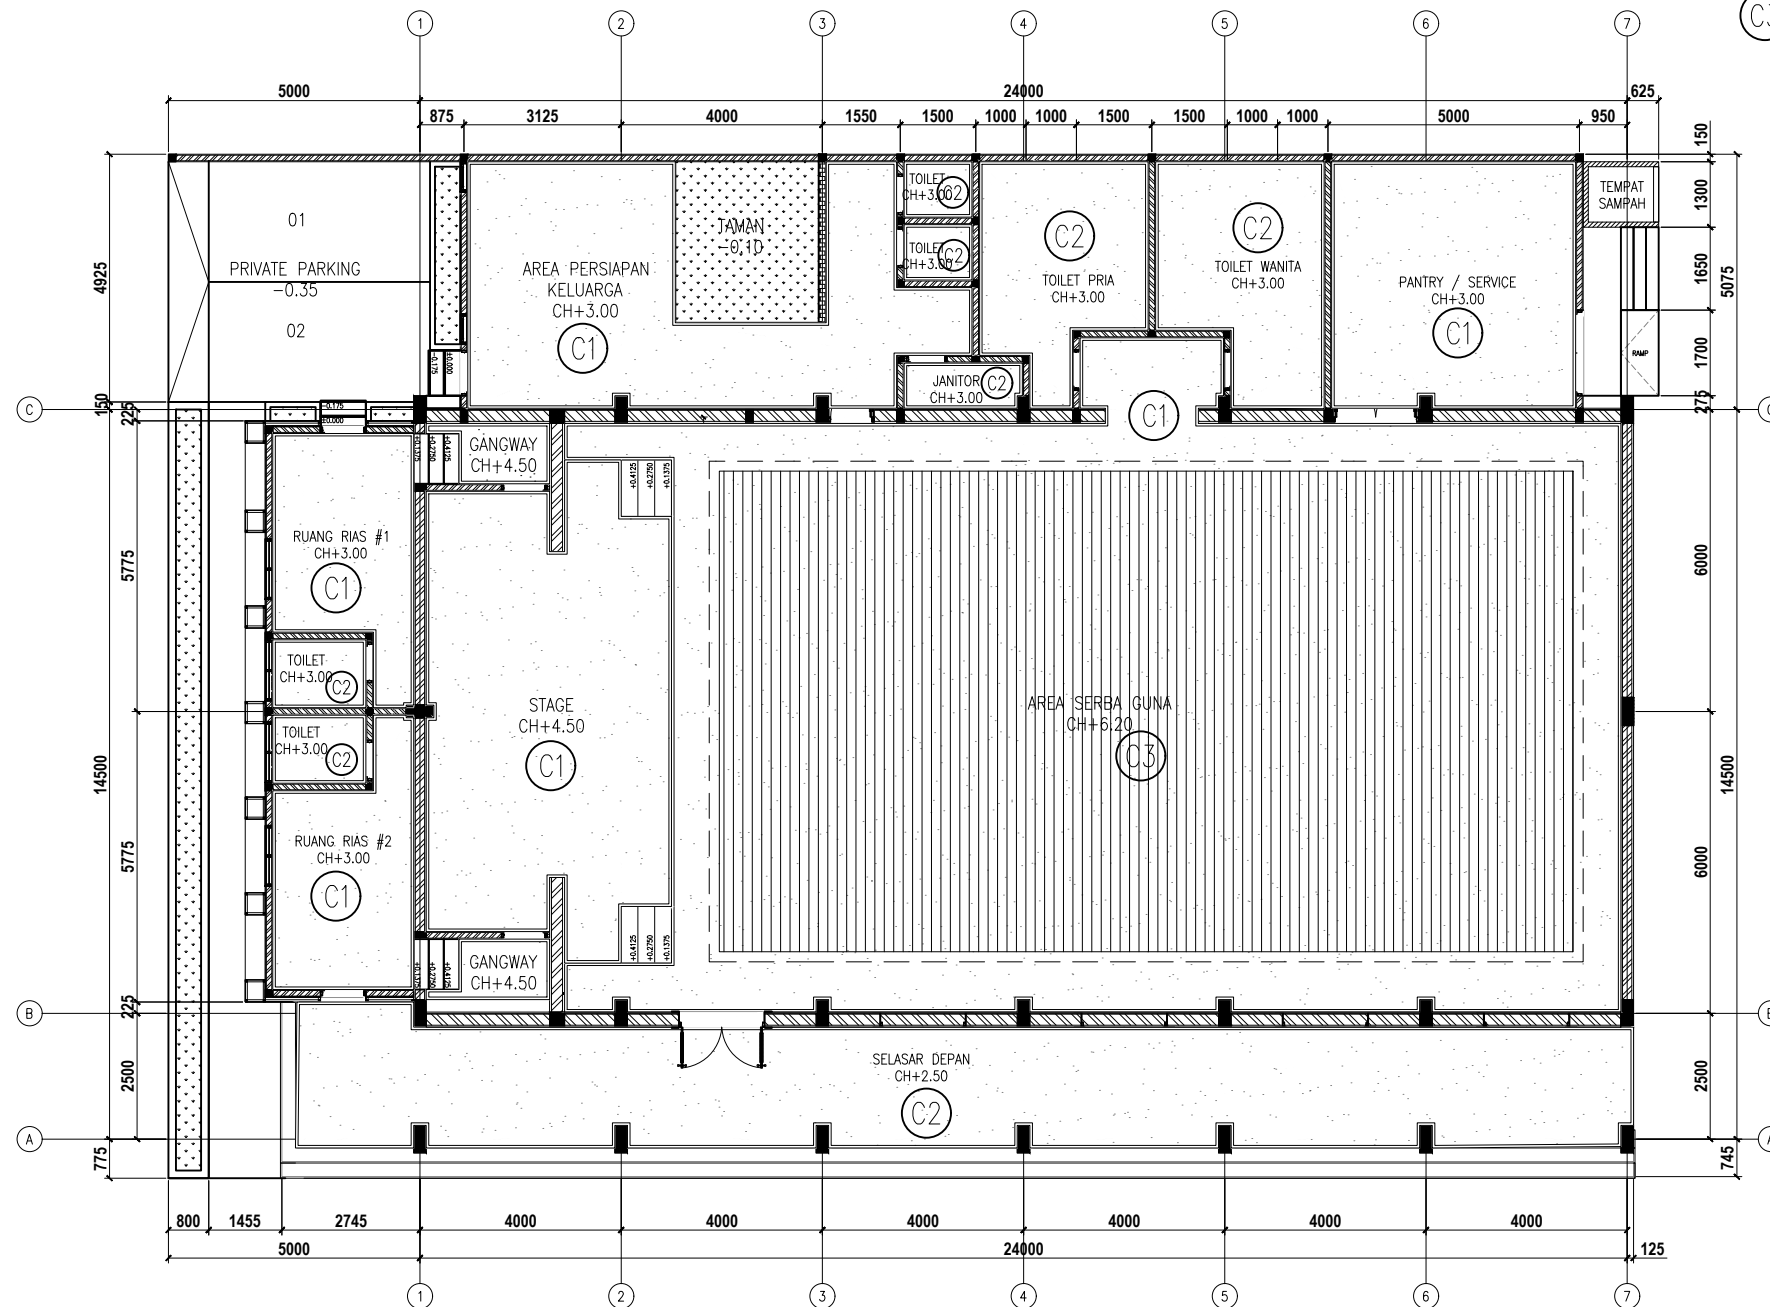

DENAH RENCANA PLAFOND GEDUNG BEA CUKAI
SKALA 1 : 150

KETERANGAN PLAFOND

- C1 GYPSUM BOARD 9mm
+ RANGKA HOLLOW + SHADOW LINE
- C2 PLAFOND GRC 4mm
+ RANGKA HOLLOW + SHADOW LINE
- C3 PLAFOND UPVC + LIST

PROYEK :
PERENCANAAN RENOVASI RUMAH
NEGARA DAN GEDUNG PERTEMUAN
PASAR MINGGU KANTOR PUSAT
DAN DIREKTORAT JENDERAL BEA
DAN CUKAI

PEMBERI TUGAS:




KEMENTERIAN KEUANGAN
REPUBLIK INDONESIA
DIREKTORAT JENDERAL
BEA DAN CUKAI
KANTOR PUSAT DIREKTORAT
JENDERAL DAN BEA CUKAI


NO.	REVISI	TANGGAL	PARAF
1			
2			
3			

CATATAN :

JUDUL GAMBAR	
DENAH RENCANA PLAFOND	
SKALA : 1:150	NOMOR GAMBAR : A-06.01
TAHUN ANGGARAN 2026	

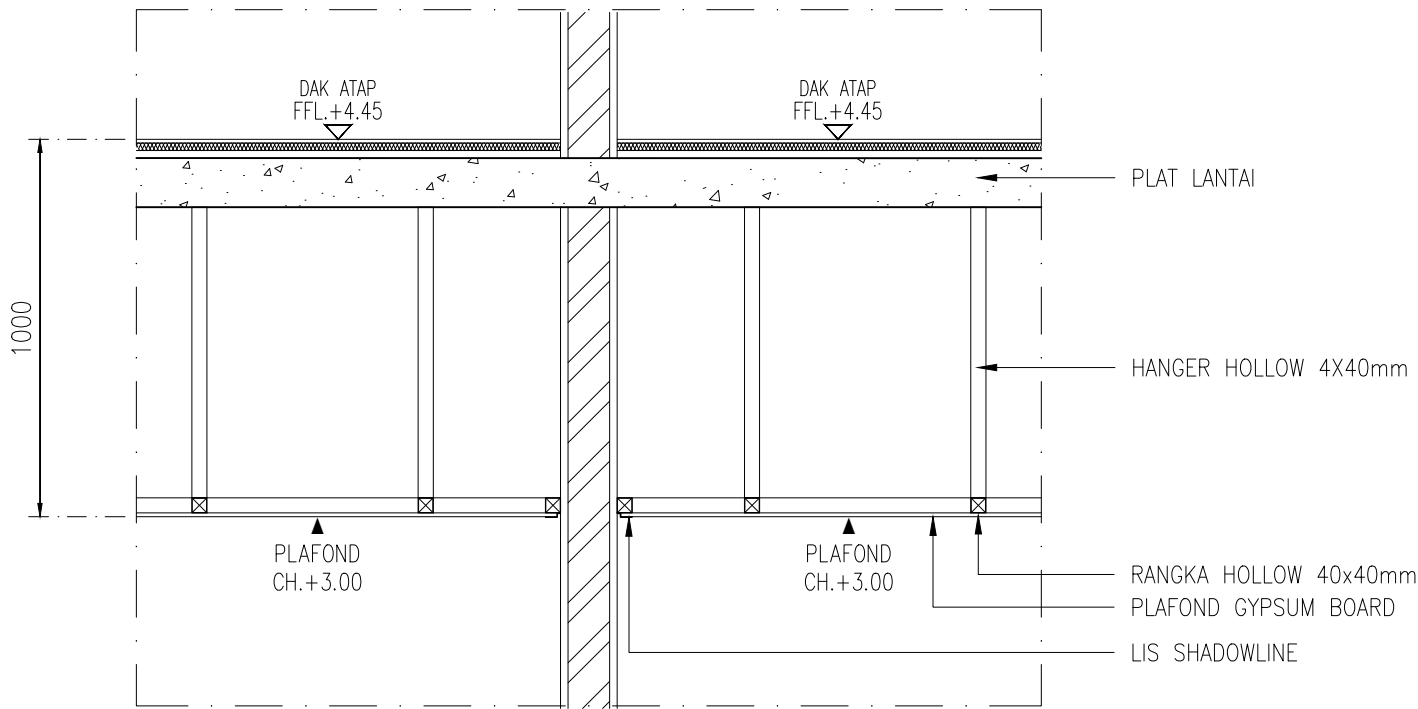

ARS
0000
DETAIL PLAFOND 1
SCALE 1:20

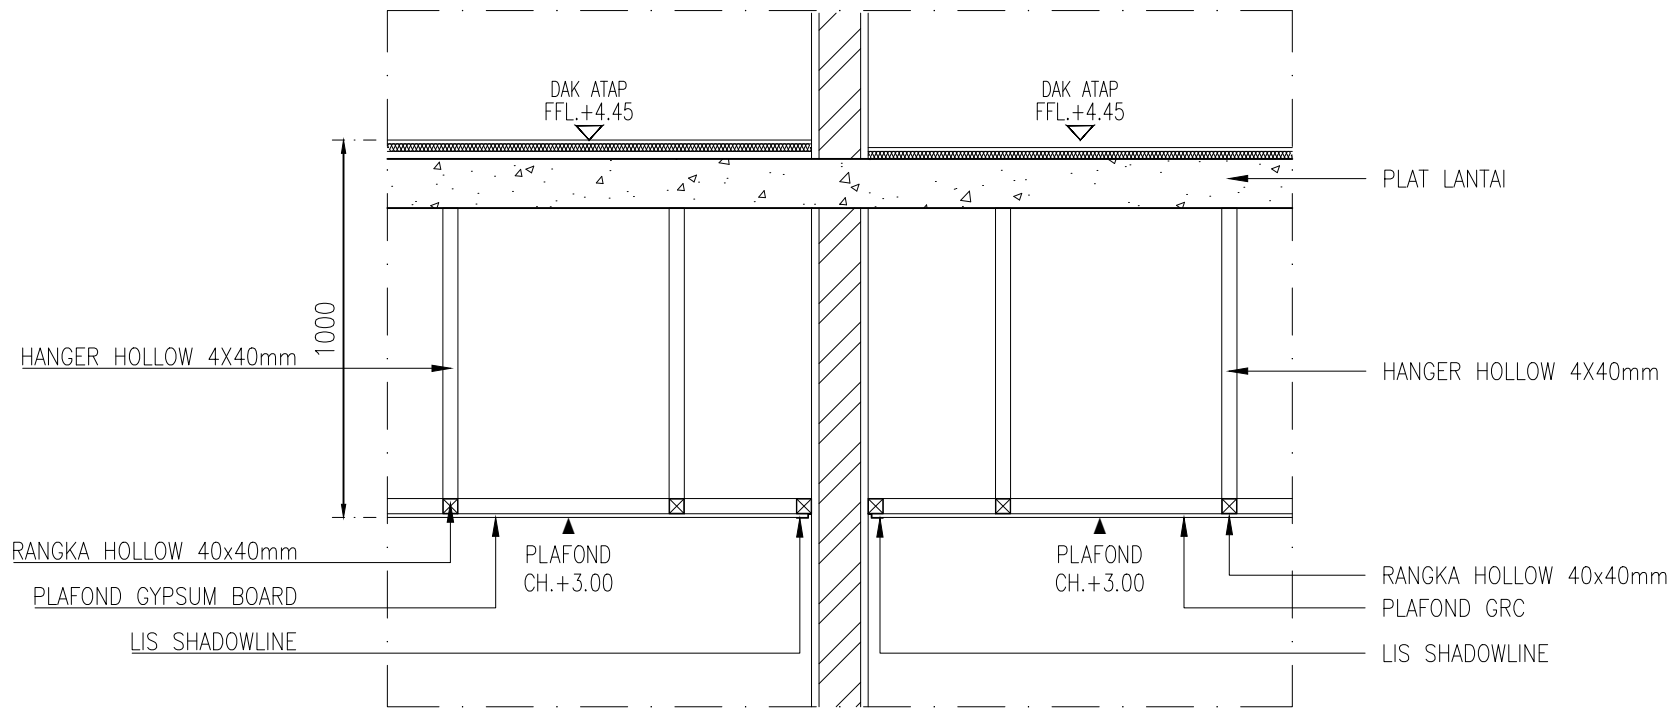

ARS
0000
DETAIL PLAFOND 2
SCALE 1:20

PROYEK :
PERENCANAAN RENOVASI RUMAH
NEGARA DAN GEDUNG PERTEMUAN
PASAR MINGGU KANTOR PUSAT
DAN DIREKTORAT JENDERAL BEA
DAN CUKAI

PEMBERI TUGAS:




KEMENTRIAN KEUANGAN
REPUBLIK INDONESIA
DIREKTORAT JENDERAL
BEA DAN CUKAI
KANTOR PUSAT DIREKTORAT
JENDERAL DAN BEA CUKAI


NO.	REVISI	TANGGAL	PARAF
1			
2			
3			

CATATAN :

JUDUL GAMBAR	
DENAH RENCANA PLAFOND	
SKALA : 1:20	NOMOR GAMBAR : A-06.02
TAHUN ANGGARAN 2026	

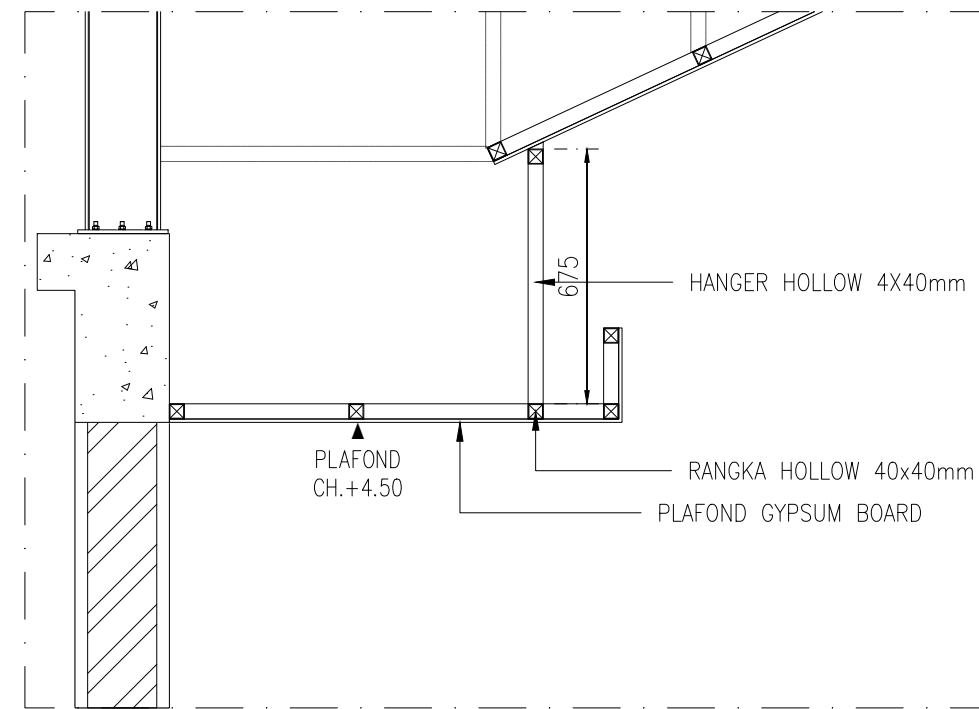

ARS
0000
SCALE 1:20
DETAIL PLAFOND 3

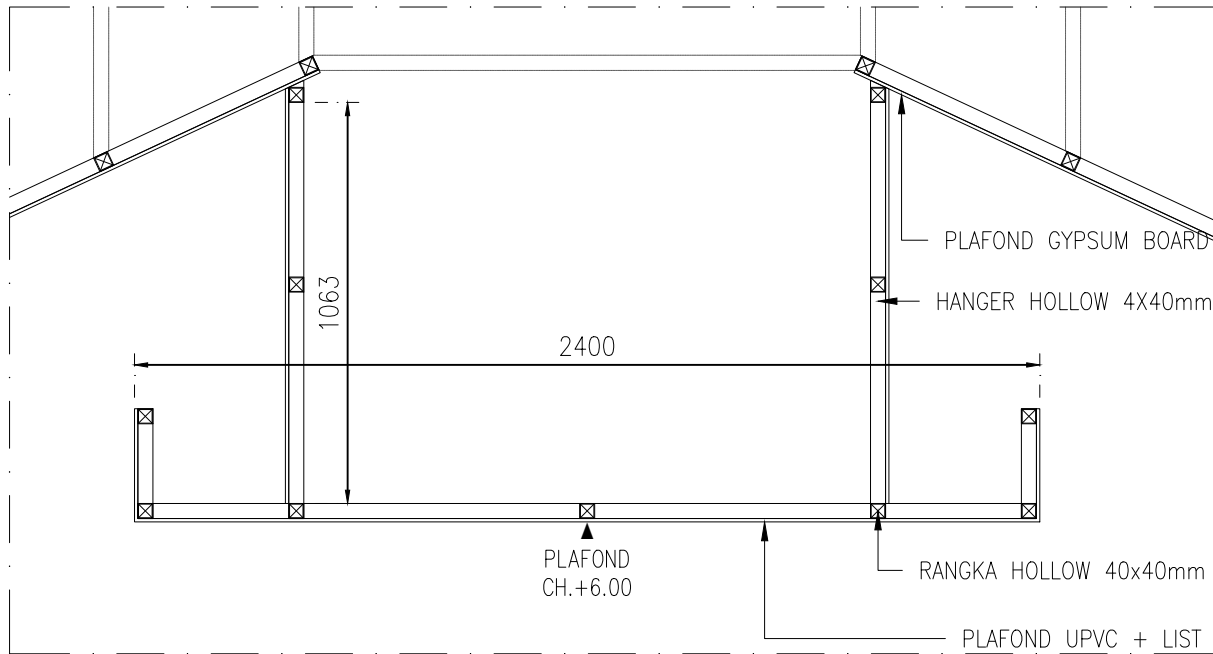

ARS
0000
SCALE 1:20
DETAIL PLAFOND 4

PROYEK :
PERENCANAAN RENOVASI RUMAH
NEGARA DAN GEDUNG PERTEMUAN
PASAR MINGGU KANTOR PUSAT
DAN DIREKTORAT JENDERAL BEA
DAN CUKAI

PEMBERI TUGAS:



KEMENTRIAN KEUANGAN
REPUBLIK INDONESIA
DIREKTORAT JENDERAL
BEA DAN CUKAI
KANTOR PUSAT DIREKTORAT
JENDERAL DAN BEA CUKAI


NO.	REVISI	TANGGAL	PARAF
1			
2			
3			

CATATAN :

JUDUL GAMBAR

DENAH RENCANA PLAFOND

SKALA : 1:20	NOMOR GAMBAR : A-06.03
TAHUN ANGGARAN 2026	

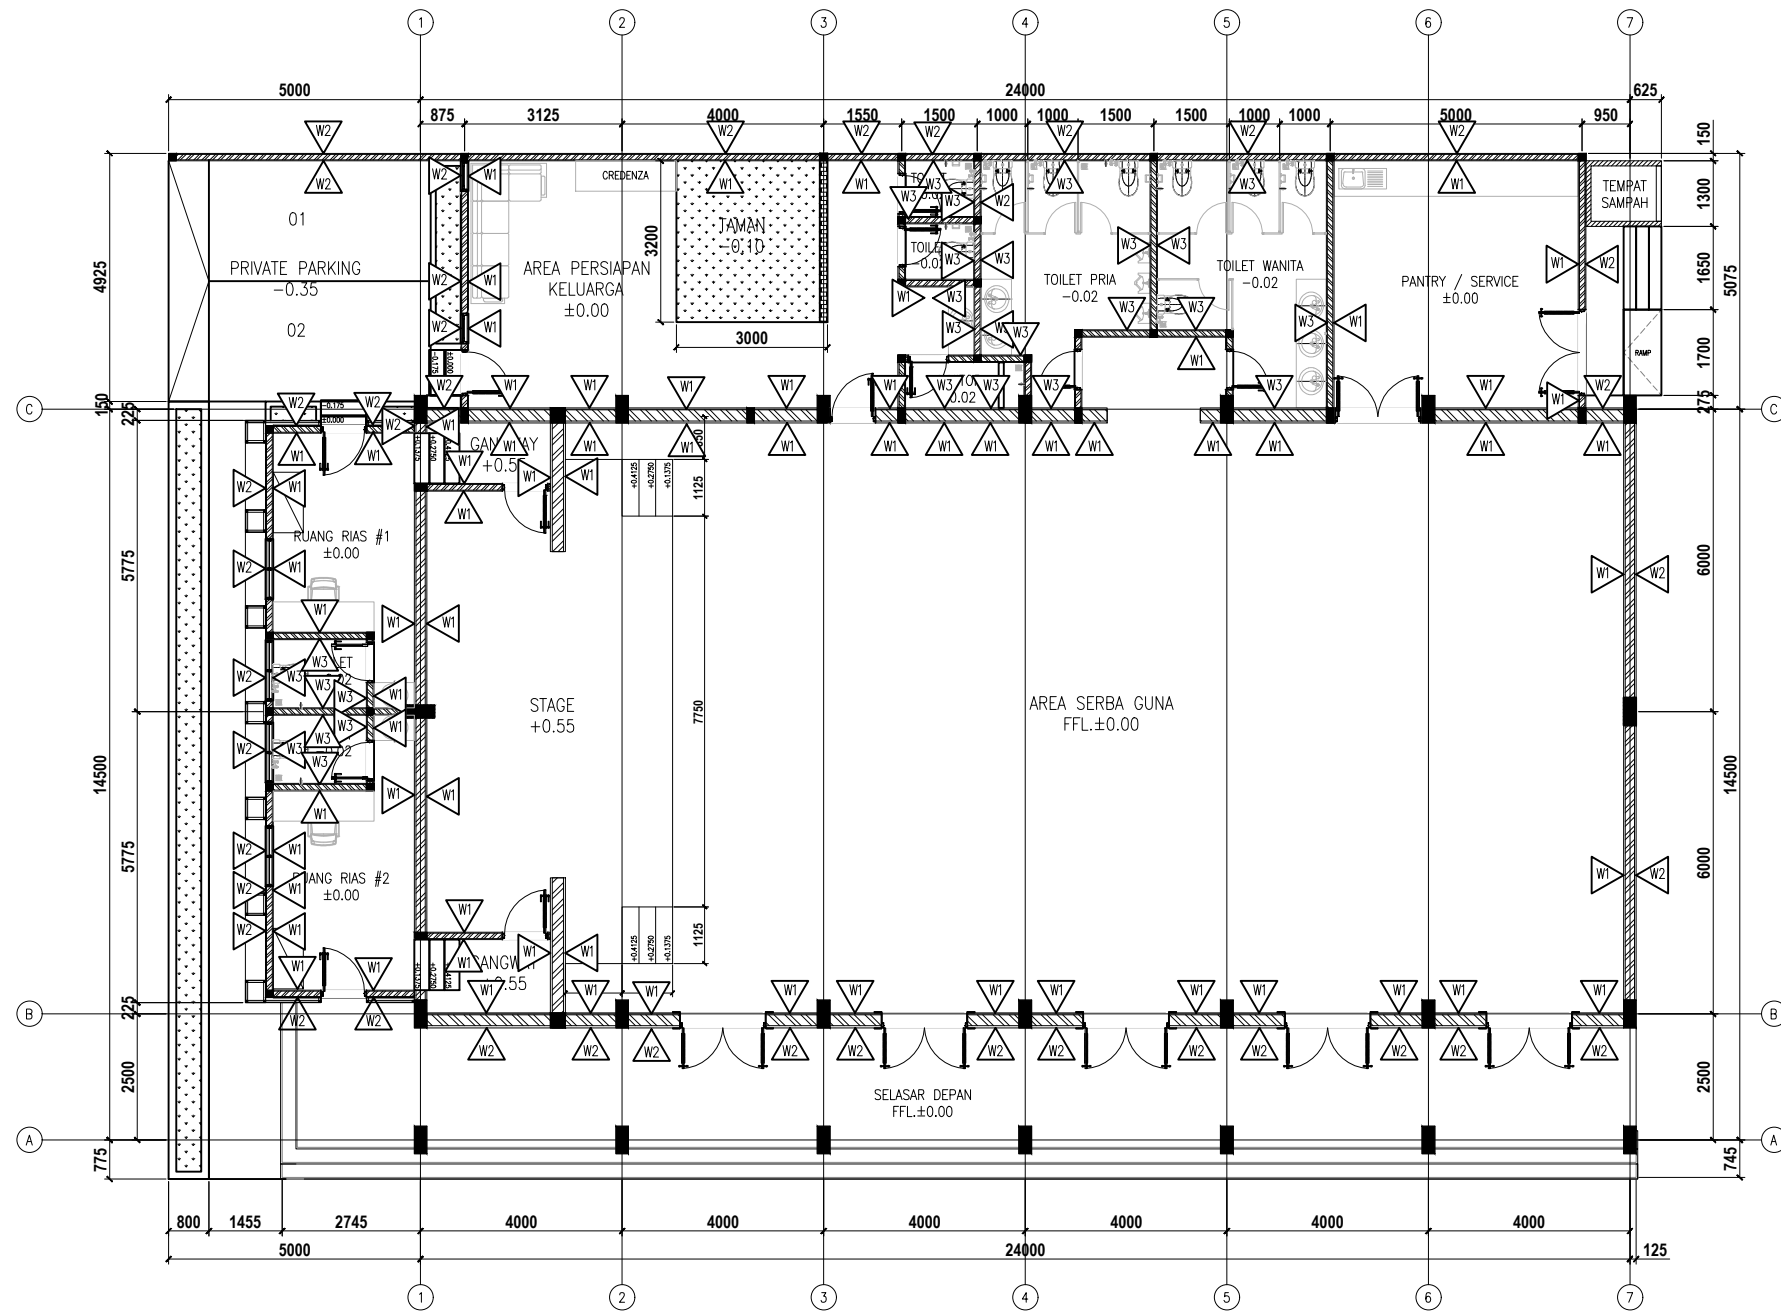

DENAH SCHEDULE MATERIAL GEDUNG BEA CUKAI
SKALA 1 : 150

KETERANGAN DINDING:

- W1 PAS. DINDING BATA DI PLASTER HALUS + ACI FIN. CAT
- W2 PAS. DINDING BATA DI PLASTER HALUS + ACI FIN. CAT EKSTERIOR
- W3 300x600mm HOMOGENEOUS TILE (GRANITE TILE) POLISH

PROYEK :
PERENCANAAN RENOVASI RUMAH
NEGARA DAN GEDUNG PERTEMUAN
PASAR MINGGU KANTOR PUSAT
DAN DIREKTORAT JENDERAL BEA
DAN CUKAI

PEMBERI TUGAS:



KEMENTERIAN KEUANGAN
REPUBLIK INDONESIA
DIREKTORAT JENDERAL
BEA DAN CUKAI
KANTOR PUSAT DIREKTORAT
JENDERAL DAN BEA CUKAI

NO.	REVISI	TANGGAL	PARAF
1			
2			
3			


CATATAN :

JUDUL GAMBAR

DENAH RENCANA SCHEDULE MATERIAL

SKALA : 1:150
NOMOR GAMBAR : A-07.01

TAHUN ANGGARAN 2026

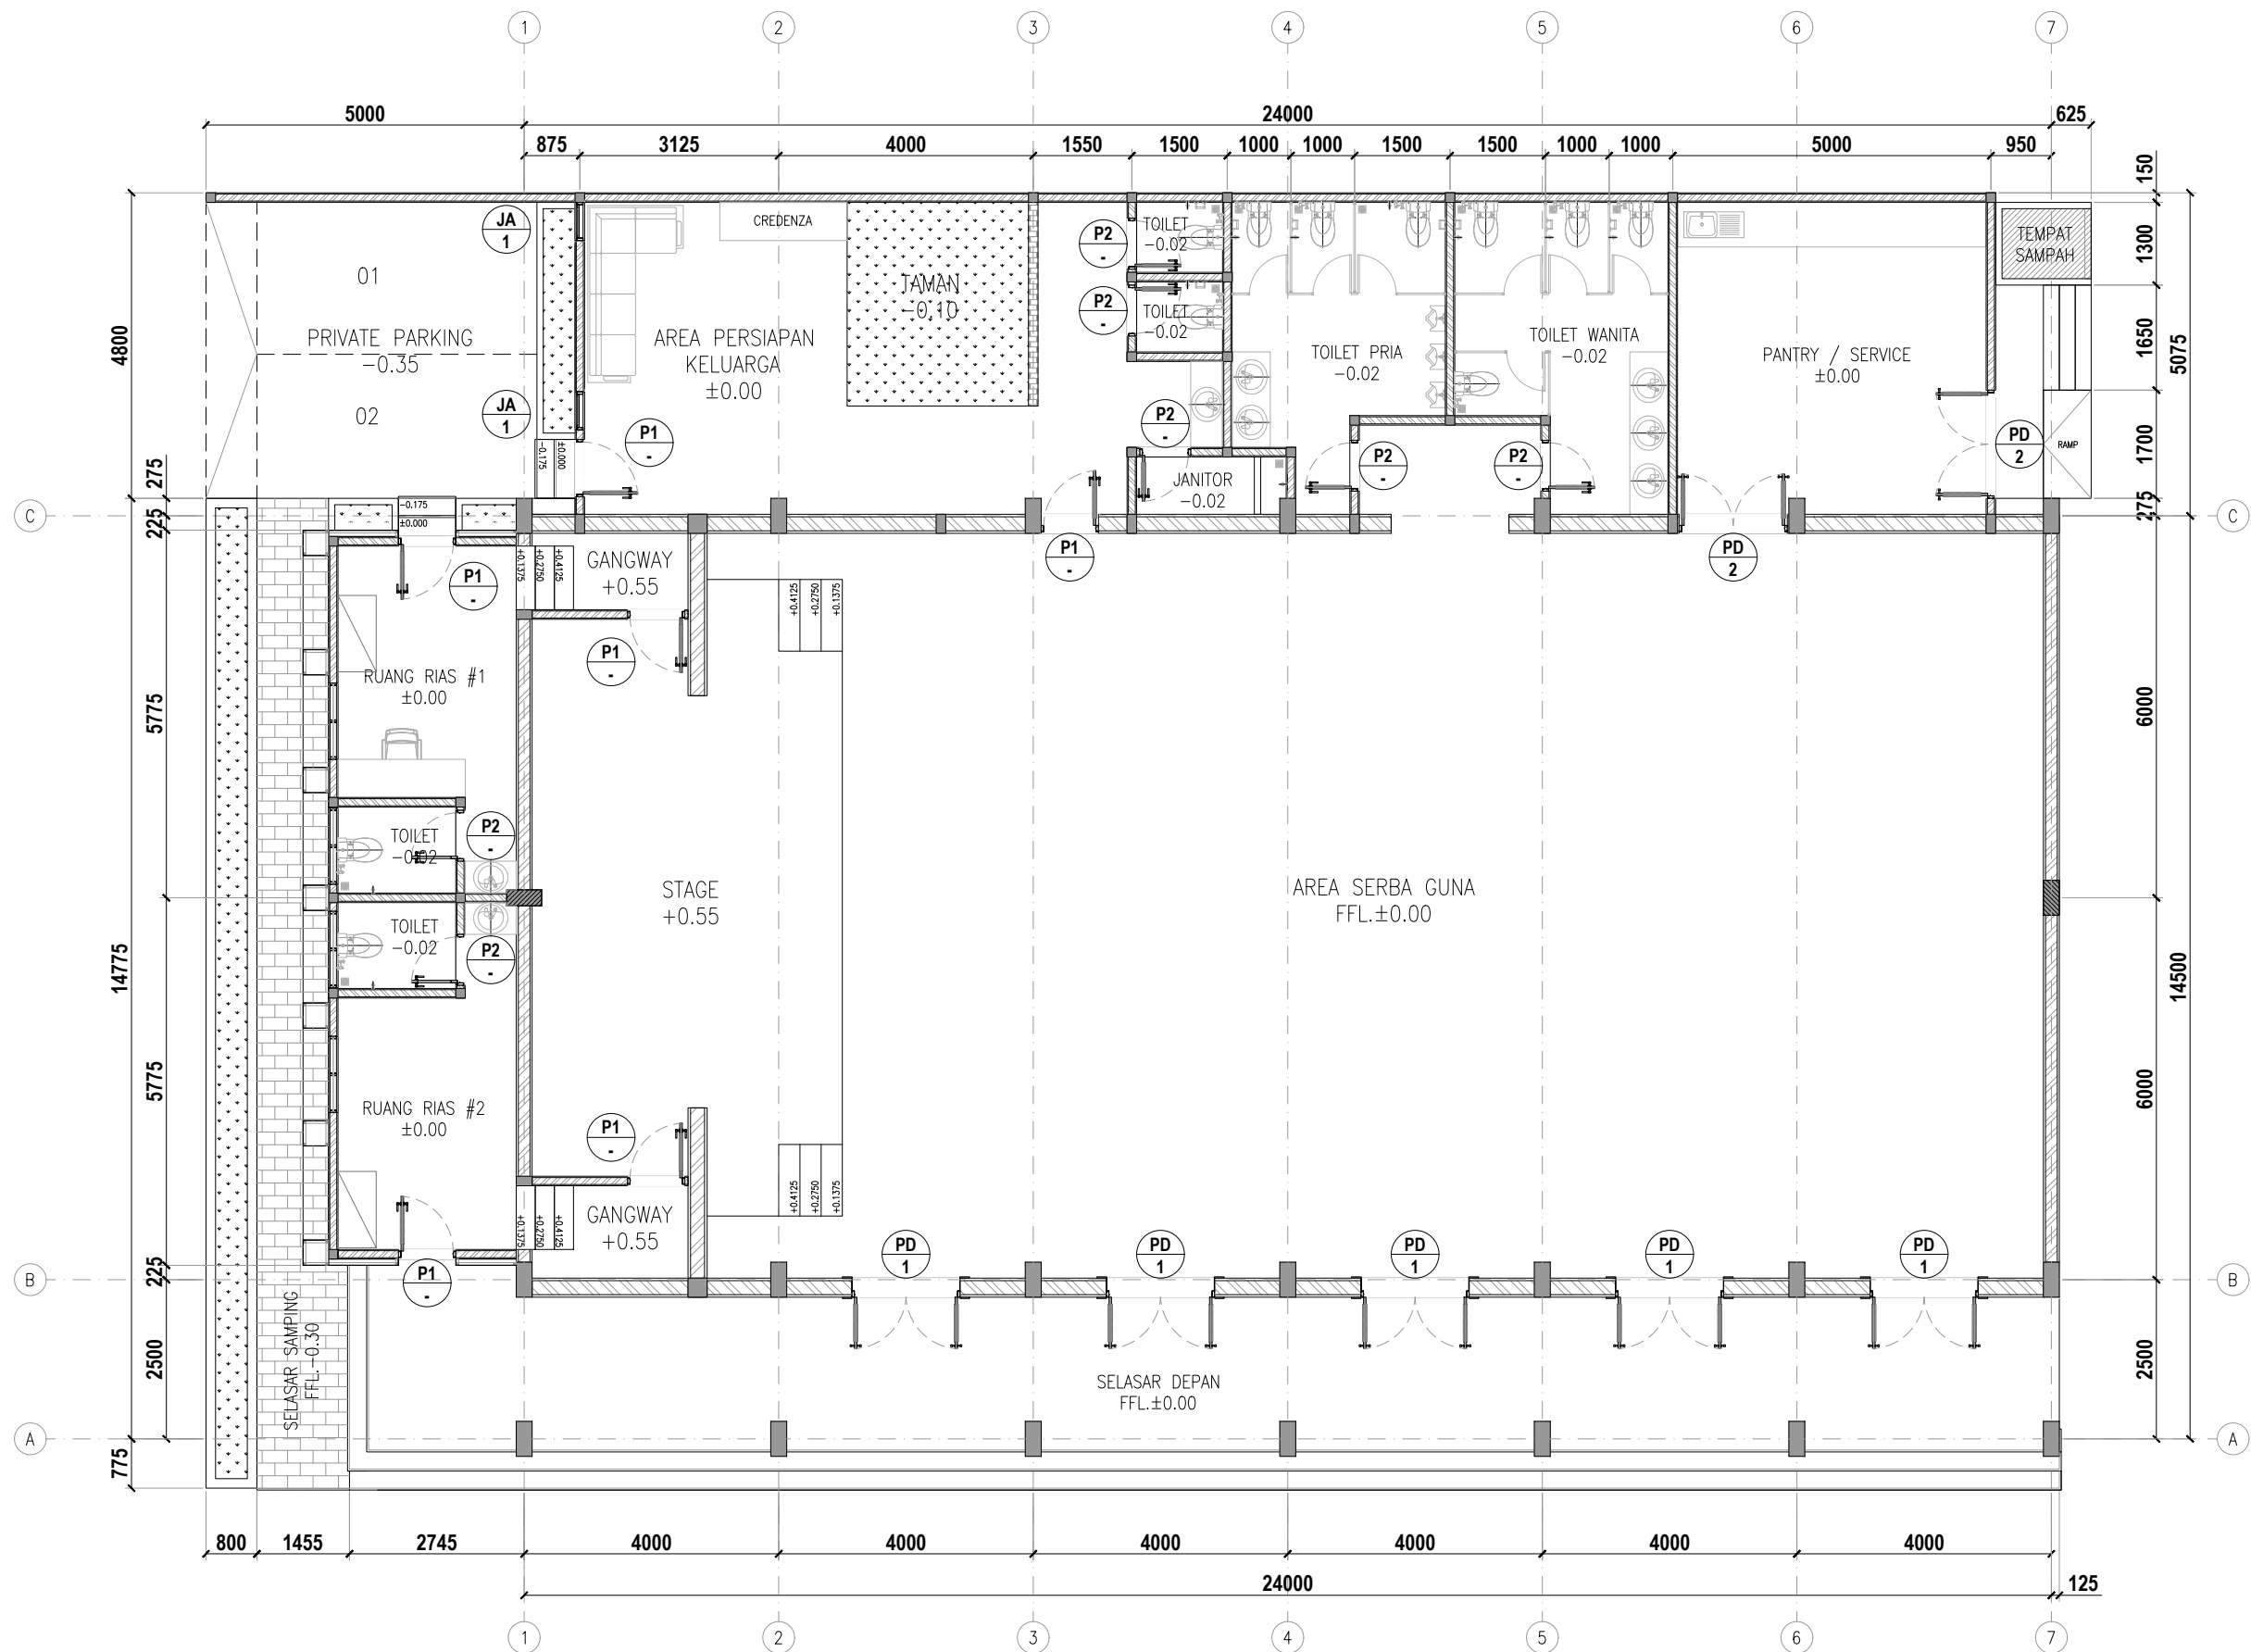

ARS
A-08.01

DENAH RENCANA KUNCI KUSEN
SKALA 1 : 110

PROYEK :
**PERENCANAAN RENOVASI RUMAH
NEGARA DAN GEDUNG PERTEMUAN
PASAR MINGGU KANTOR PUSAT DAN
DIREKTORAT JENDERAL
BEA DAN CUKAI**

PEMBERI TUGAS:



**KEMENTERIAN KEUANGAN
REPUBLIK INDONESIA**
DIREKTORAT JENDERAL
BEA DAN CUKAI
KANTOR PUSAT DIREKTORAT
JENDERAL DAN BEA CUKAI

NO.	REVISI	TANGGAL	PARAF
1			
2			
3			

CATATAN :


JUDUL GAMBAR

DENAH RENCANA KUNCI KUSEN
GEDUNG PERTEMUAN BEA CUKAI

SKALA :
1:110

NOMOR GAMBAR :
A-08.01

TAHUN ANGGARAN 2026

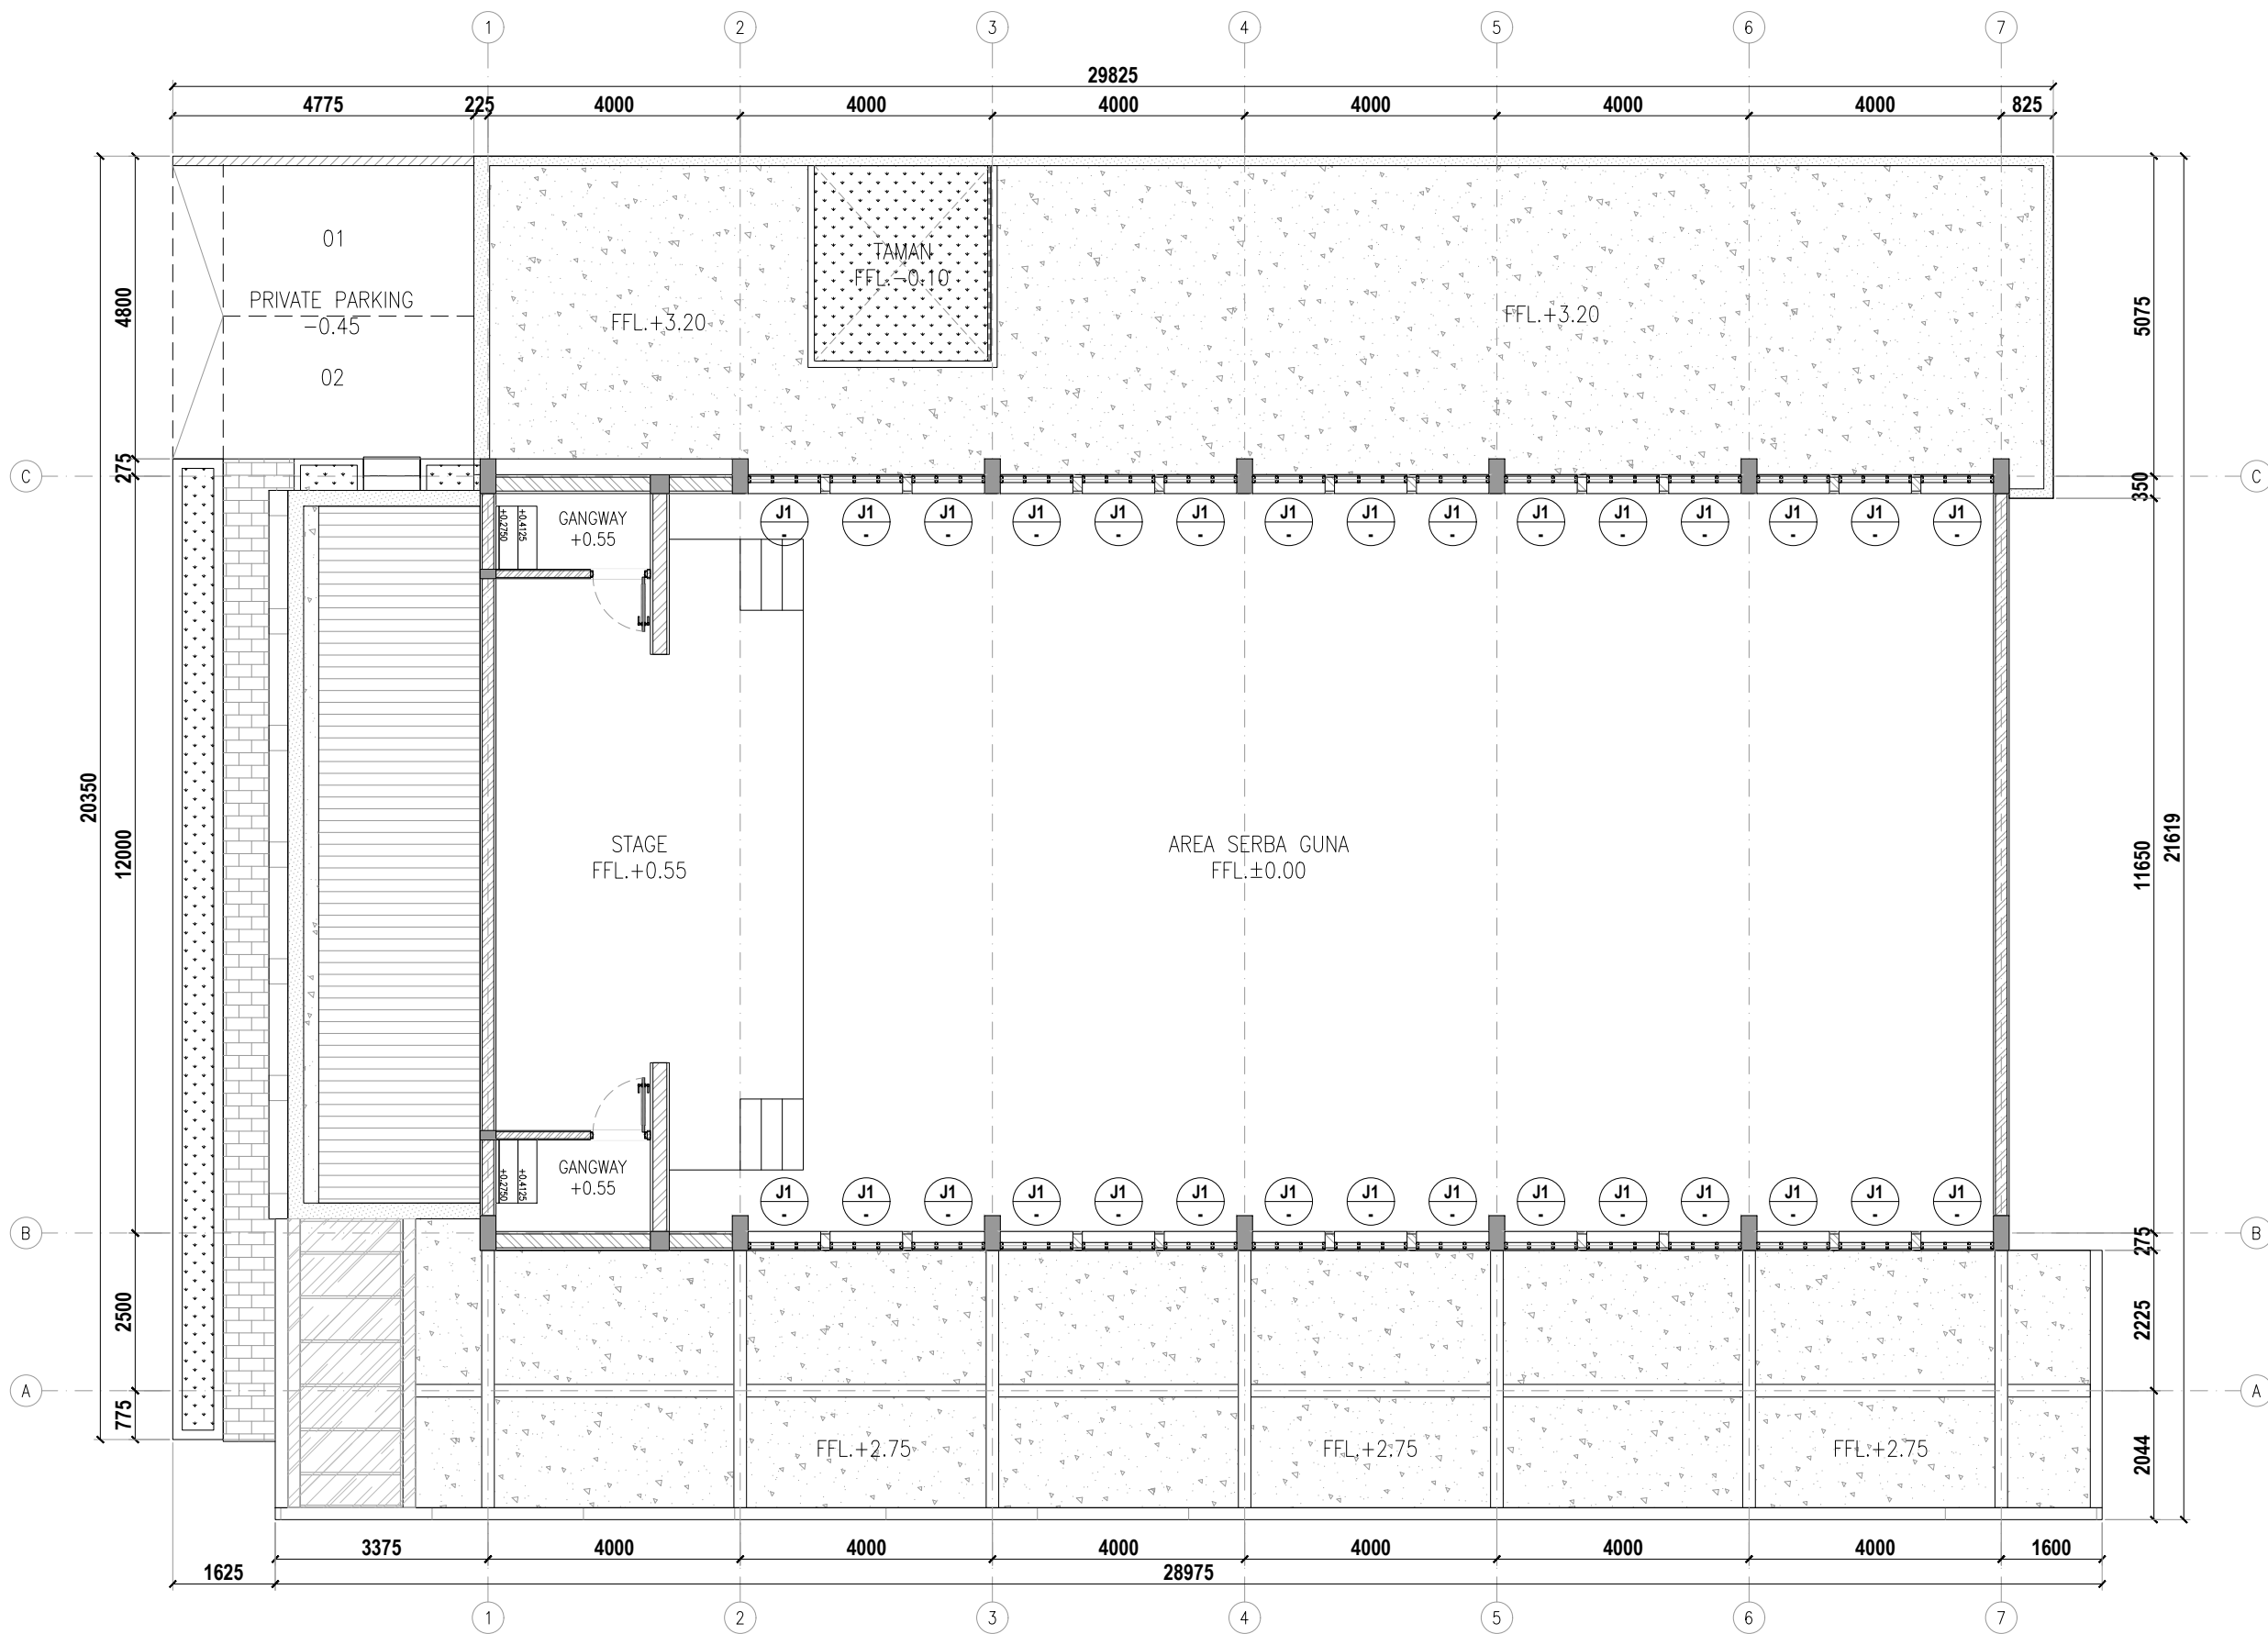

DENAH KUSEN GEDUNG PERTEMUAN BEA CUKAI
SKALA 1 : 110

PROYEK :
**PERENCANAAN RENOVASI RUMAH
NEGARA DAN GEDUNG PERTEMUAN
PASAR MINGGU KANTOR PUSAT DAN
DIREKTORAT JENDERAL
BEA DAN CUKAI**

PEMBERI TUGAS:



**KEMENTERIAN KEUANGAN
REPUBLIK INDONESIA**
DIREKTORAT JENDERAL
BEA DAN CUKAI
KANTOR PUSAT DIREKTORAT
JENDERAL DAN BEA CUKAI





NO.	REVISI	TANGGAL	PARAF
1			
2			
3			

CATATAN :

JUDUL GAMBAR

DENAH RENCAHA KUNCI KUSEN
GEDUNG PERTEMUAN BEA CUKAI

SKALA : 1:110	NOMOR GAMBAR : A-08.02
------------------	---------------------------

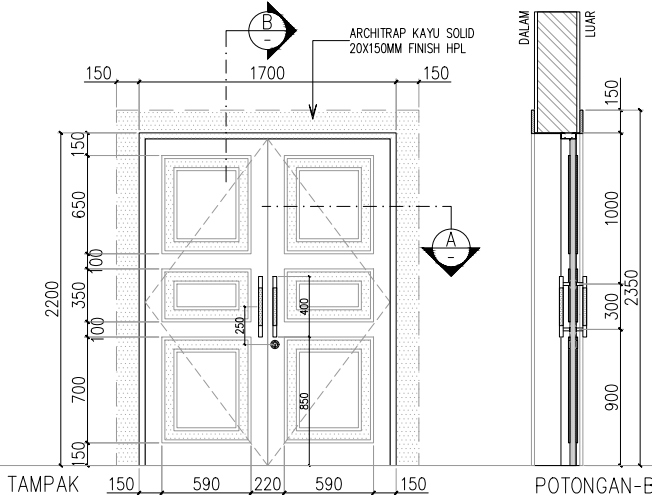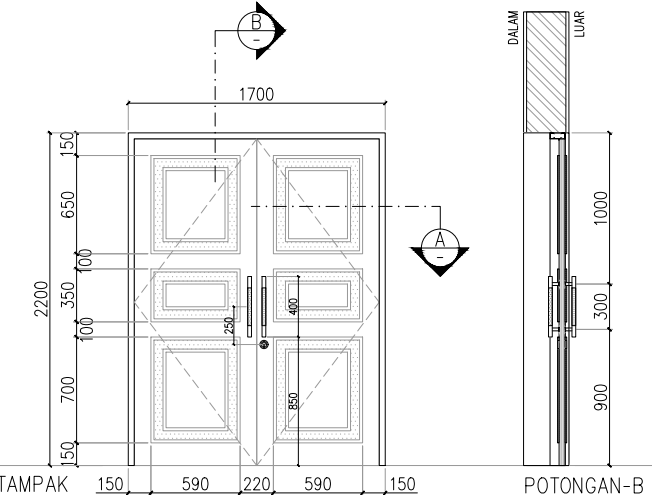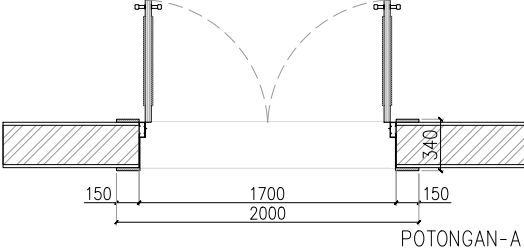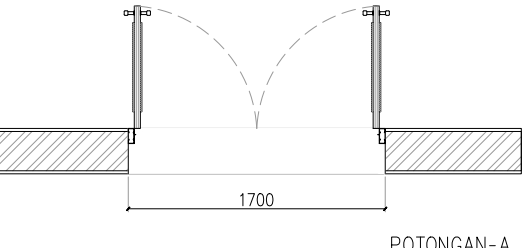TYPE		PD1 (1700x2200)	PD2 (1700x2200)
QTY		5 UNIT	2 UNIT
DESAIN			
			
MATERIAL & FINISHING	KUSEN	4" ALUMUNIUM POWDER COATING WHITE,	4" ALUMUNIUM POWDER COATING WHITE,
	DAUN JENDELA	-	-
	DAUN PINTU	PANEL SOLID ENGINEERING DOOR, FINISH HPL	PANEL SOLID ENGINEERING DOOR, FINISH HPL
KACA / PANEL		ARCHITRAP KAYU SOLID 20x150MM FIN. HPL	-
HARDWARE		1 SET HANDLE PH DL802 (25x400x300) PSS+SS 1 SET LOCKSET KC 8123 + ESCN D13 SSS	1 SET HANDLE PH DL802 (25x400x300) PSS+SS 1 SET LOCKSET KC 8123 + ESCN D13 SSS
		1 SET ENGSEL ESS DL 5x3x3MM 4BB SSS 1 SET FLUSH BOLT FB 040 24" SSS	1 SET ENGSEL ESS DL 5x3x3MM 4BB SSS 1 SET FLUSH BOLT FB 040 24" SSS
		- -	- -

PROYEK :
**PERENCANAAN RENOVASI RUMAH
NEGARA DAN GEDUNG PERTEMUAN
PASAR MINGGU KANTOR PUSAT DAN
DIREKTORAT JENDERAL
BEA DAN CUKAI**



**KEMENTRIAN KEUANGAN
REPUBLIK INDONESIA
DIREKTORAT JENDERAL
BEA DAN CUKAI
KANTOR PUSAT DIREKTORAT
JENDERAL DAN BEA CUKAI**

NO.	REVISI	TANGGAL	PARAF
1			
2			
3			





CATATAN :

JUDUL GAMBAR

DETAIL KUSEN – PINTU #1
GEDUNG PERTEMUAN BEA CUKAI

SKALA : 1:50	NOMOR GAMBAR : A-09.01
-----------------	---------------------------

TAHUN ANGGARAN 2026

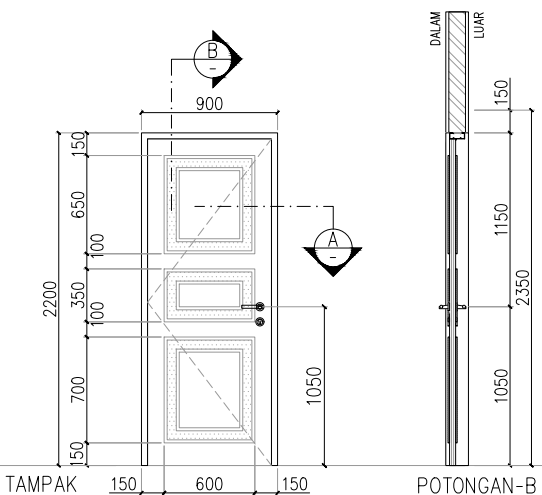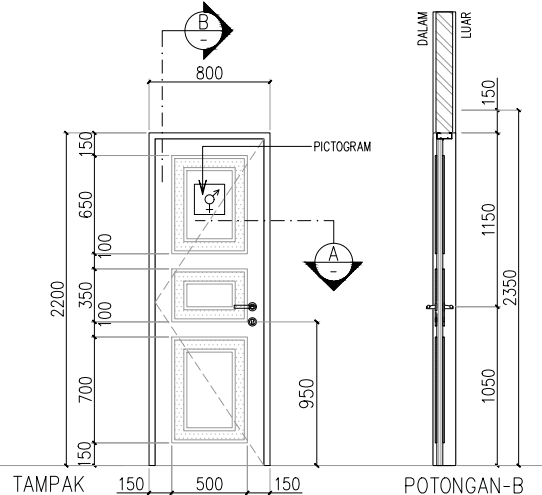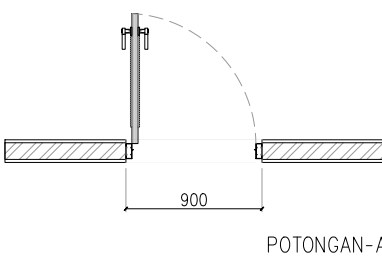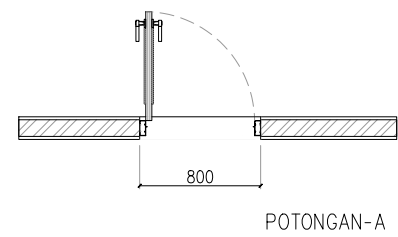TYPE		P1 (900x2200)	P2 (800x2200)
QTY		6 UNIT	7 UNIT
DESAIN			
			
MATERIAL & FINISHING	KUSEN	4" ALUMUNIUM POWDER COATING WHITE,	4" ALUMUNIUM POWDER COATING WHITE,
	DAUN JENDELA	-	-
	DAUN PINTU	PANEL SOLID ENGINEERING DOOR, FINISH HPL	PANEL SOLID ENGINEERING DOOR, FINISH HPL
KACA / PANEL		-	-
HARDWARE		1 SET HANDLE LHRS 0058 SSS 1 SET MORTICE LOCK (MTS IL DL 8585 SSS)	1 SET HANDLE LHRS 0058 SSS 1 SET MORTICE LOCK (MTS IL DL 8585 SSS)
		1 SET CYL DC DL 60mm SN + ESCN D13 SSS 1 SET ENGSEL ESS DL 5x3x3MM 4BB SSS	1 SET CYL DC DL 60mm SN + ESCN D13 SSS 1 SET ENGSEL ESS DL 5x3x3MM 4BB SSS
		1 SET DOOR CLOSER DCL 529 NHO NA -	1 SET DOOR CLOSER DCL 529 NHO NA 1 SET PICTOGRAM STAINLESS STEEL (LOGO PRIA/WANITA/JANITOR)

PROYEK :
**PERENCANAAN RENOVASI RUMAH
NEGARA DAN GEDUNG PERTEMUAN
PASAR MINGGU KANTOR PUSAT DAN
DIREKTORAT JENDERAL
BEA DAN CUKAI**

PEMBERI TUGAS:



**KEMENTRIAN KEUANGAN
REPUBLIK INDONESIA**
DIREKTORAT JENDERAL
BEA DAN CUKAI
KANTOR PUSAT DIREKTORAT
JENDERAL DAN BEA CUKAI

NO.	REVISI	TANGGAL	PARAF
1			
2			
3			

CATATAN :

JUDUL GAMBAR

DETAIL KUSEN – PINTU #2
GEDUNG PERTEMUAN BEA CUKAI

SKALA :
1:50

NOMOR GAMBAR :
A-09.02

TAHUN ANGGARAN 2026

TYPE		J1 (1000x1150)	J2 (400x1200)	JA-1 (400x1200)
QTY		30 UNIT	4 UNIT	2 UNIT
DESAIN				
MATERIAL & FINISHING	KUSEN	4" ALUMUNIUW POWDER COATING WHITE,	4" ALUMUNIUW POWDER COATING WHITE,	4" ALUMUNIUW POWDER COATING WHITE,
	DAUN JENDELA	4" ALUMUNIUW POWDER COATING WHITE,	4" ALUMUNIUW POWDER COATING WHITE,	4" ALUMUNIUW POWDER COATING WHITE,
	DAUN PINTU	-	-	-
KACA / PANEL		KACA CLEAR 6MM	KACA CLEAR 6MM	KACA CLEAR 6MM
HARDWARE		-	-	1 SET FRICTION STAY FS DELUXE HD T250-20"
		-	-	1 SET CASEMENT HANDLE CH 420 NA
		-	-	-
		-	-	-

PROYEK :
**PERENCANAAN RENOVASI RUMAH
NEGARA DAN GEDUNG PERTEMUAN
PASAR MINGGU KANTOR PUSAT DAN
DIREKTORAT JENDERAL
BEA DAN CUKAI**

PEMBERI TUGAS:



**KEMENTRIAN KEUANGAN
REPUBLIK INDONESIA**
DIREKTORAT JENDERAL
BEA DAN CUKAI
KANTOR PUSAT DIREKTORAT
JENDERAL DAN BEA CUKAI

NO.	REVISI	TANGGAL	PARAF
1			
2			
3			


CATATAN :

JUDUL GAMBAR

DETAIL KUSEN – JENDELA #1
GEDUNG PERTEMUAN BEA CUKAI

SKALA : 1:50	NOMOR GAMBAR : A-09.03
-----------------	---------------------------

TAHUN ANGGARAN 2026

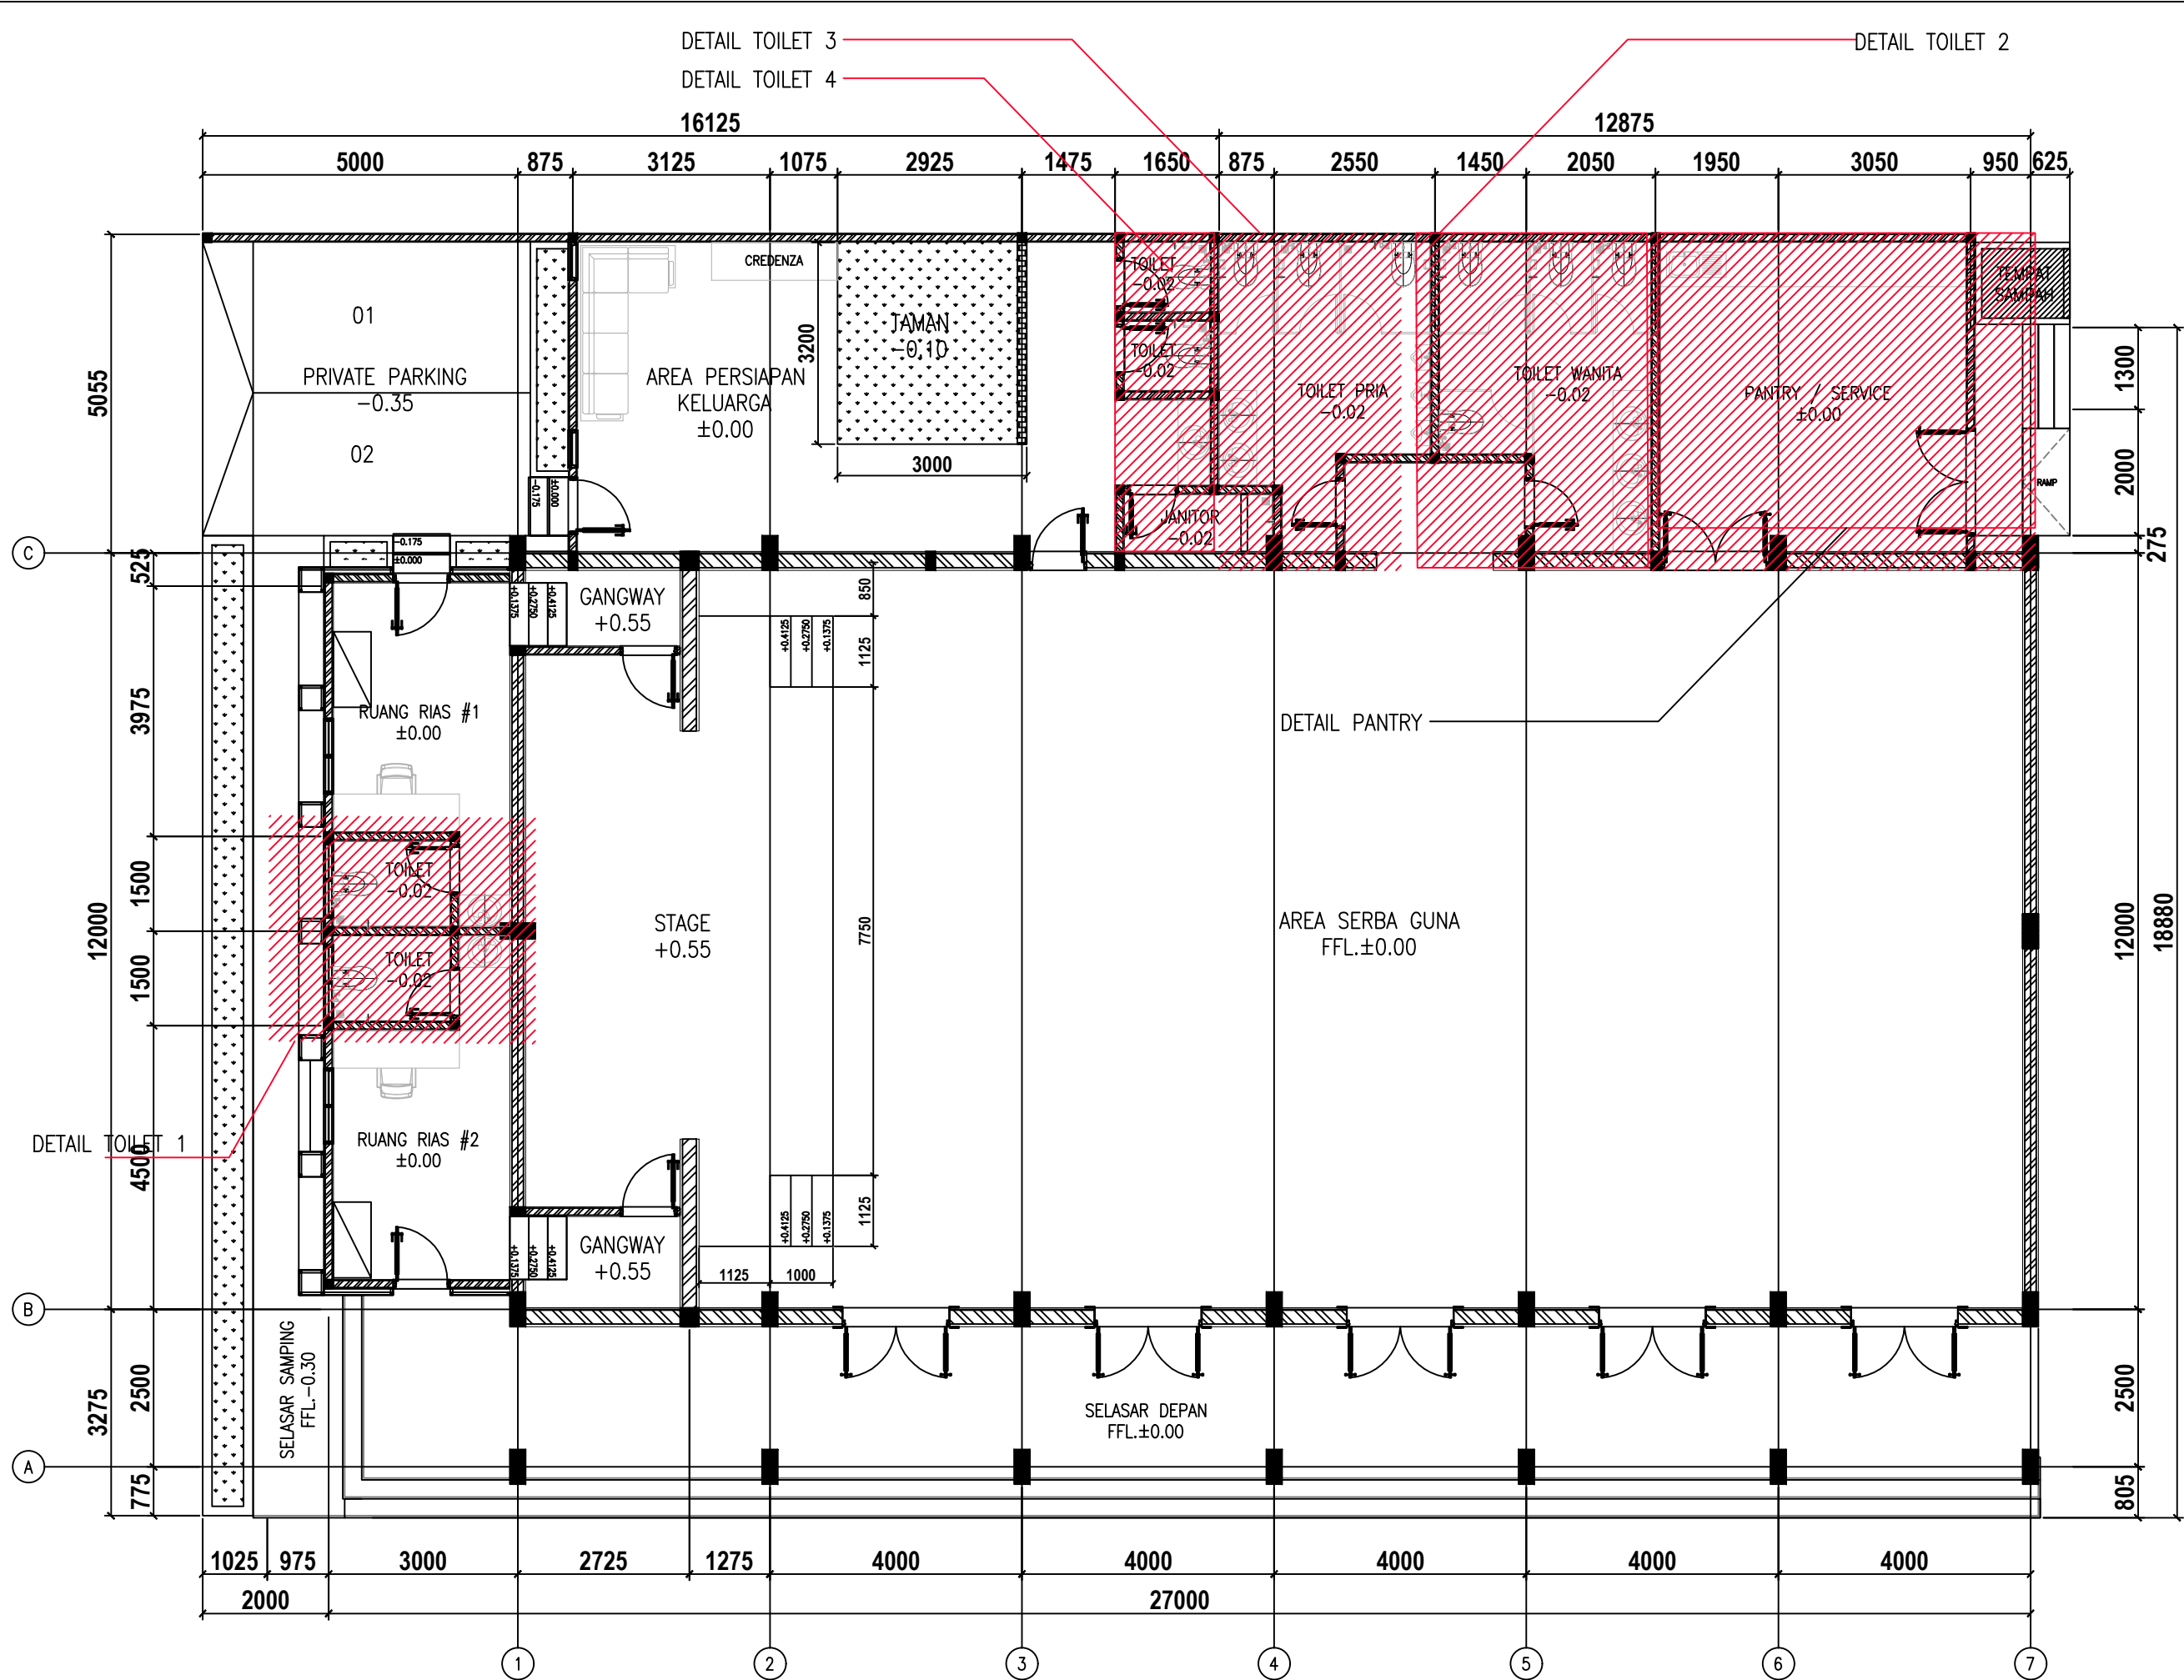

KEY PLAN DETAIL TOILET
SKALA 1 : 100

PROYEK :
PERENCANAAN RENOVASI RUMAH
NEGARA DAN GEDUNG PERTEMUAN
PASAR MINGGU KANTOR PUSAT
DAN DIREKTORAT JENDERAL BEA
DAN CUKAI

PEMBERI TUGAS:

KEMENTERIAN KEUANGAN
REPUBLIK INDONESIA
DIREKTORAT JENDERAL
BEA DAN CUKAI
KANTOR PUSAT DIREKTORAT
JENDERAL DAN BEA CUKAI

NO.	REVISI	TANGGAL	PARAF
1			
2			
3			

CATATAN :

JUDUL GAMBAR :

DENAH KEY PLAN
RENCANA TOILET

SKALA : 1:100
NOMOR GAMBAR : A-10.00
TAHUN ANGGARAN 2026

LEGENDA MATERIAL :

FL2 600x600mm HOMOGENEOUS TILE
(UNPOLISH)

W1 PAS. DINDING BATA DI PLASTER
HALUS + ACI FIN. CAT




W3 600x600mm HOMOGENEOUS TILE
(GRANITE TILE) POLISH

CB CUBICLE TOILET

C2 PLAFOND GRC 9mm + RANGKA
HOLLOW + SHADOW LINE

KETERANGAN :

CD = CLOSET DUDUK
WS = WASHTAFEL
UR = URINAL
PH = PAPER HOLDER
JS = JET SHOWER
CM = CERMIN
FD = FLOOR DRAIN
SW = SHOWER
UD = URINAL DIVIDER
CR = CERMIN
SH = SHOWER

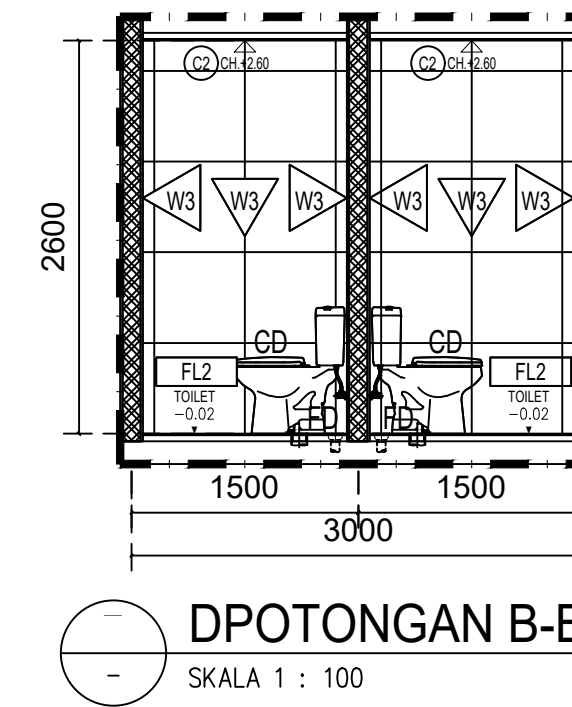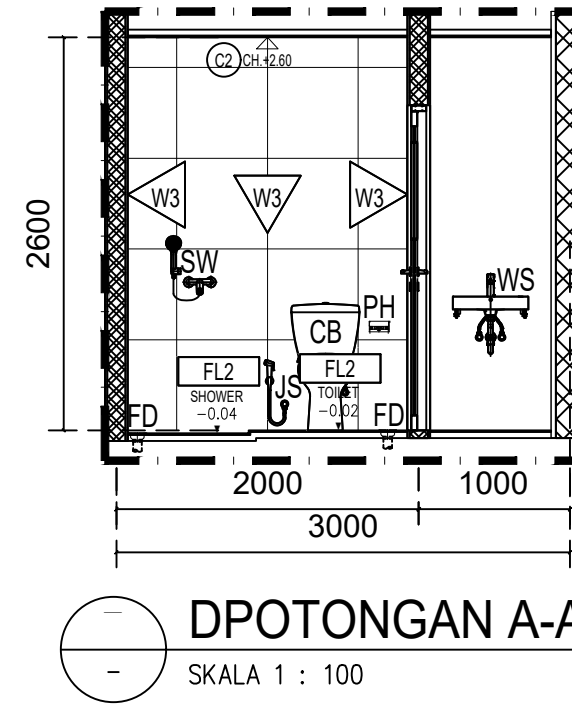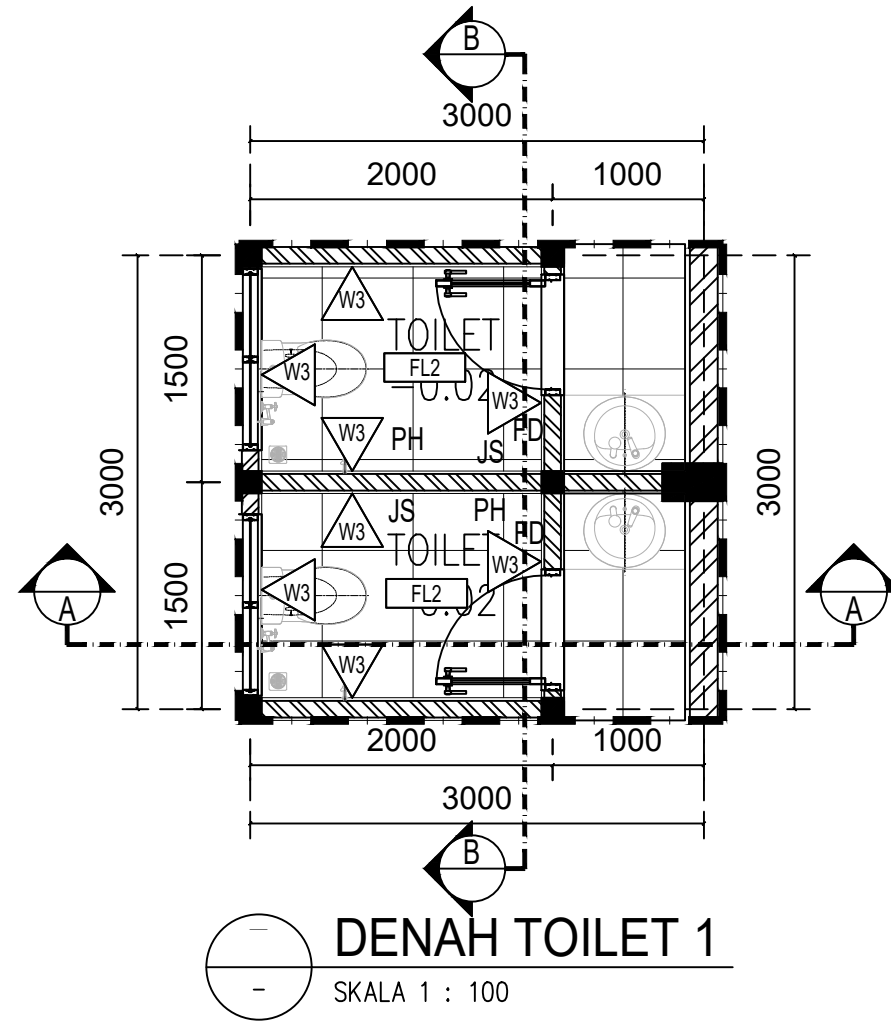

PROYEK :
PERENCANAAN RENOVASI RUMAH
NEGARA DAN GEDUNG PERTEMUAN
PASAR MINGGU KANTOR PUSAT
DAN DIREKTORAT JENDERAL BEA
DAN CUKAI

PEMBERI TUGAS:



NO.	REVISI	TANGGAL	PARAF
1			
2			
3			

CATATAN :

JUDUL GAMBAR :

DENAH & POTONGAN
DETAIL TOILET 1

SKALA : 1:100
NOMOR GAMBAR : A-10.01

TAHUN ANGGARAN 2026

LEGENDA MATERIAL :

FL2 600x600mm HOMOGENEOUS TILE
(UNPOLISH)

W1 PAS. DINDING BATA DI PLASTER
HALUS + ACI FIN. CAT




W3 600x600mm HOMOGENEOUS TILE
(GRANITE TILE) POLISH

CB CUBICLE TOILET

C2 PLAFOND GRC 9mm + RANGKA
HOLLOW + SHADOW LINE

KETERANGAN :

CD = CLOSET DUDUK
WS = WASHTAFEL
UR = URINAL
PH = PAPER HOLDER
JS = JET SHOWER
CM = CERMIN
FD = FLOOR DRAIN
SW = SHOWER
UD = URINAL DIVIDER
CR = CERMIN
SH = SHOWER

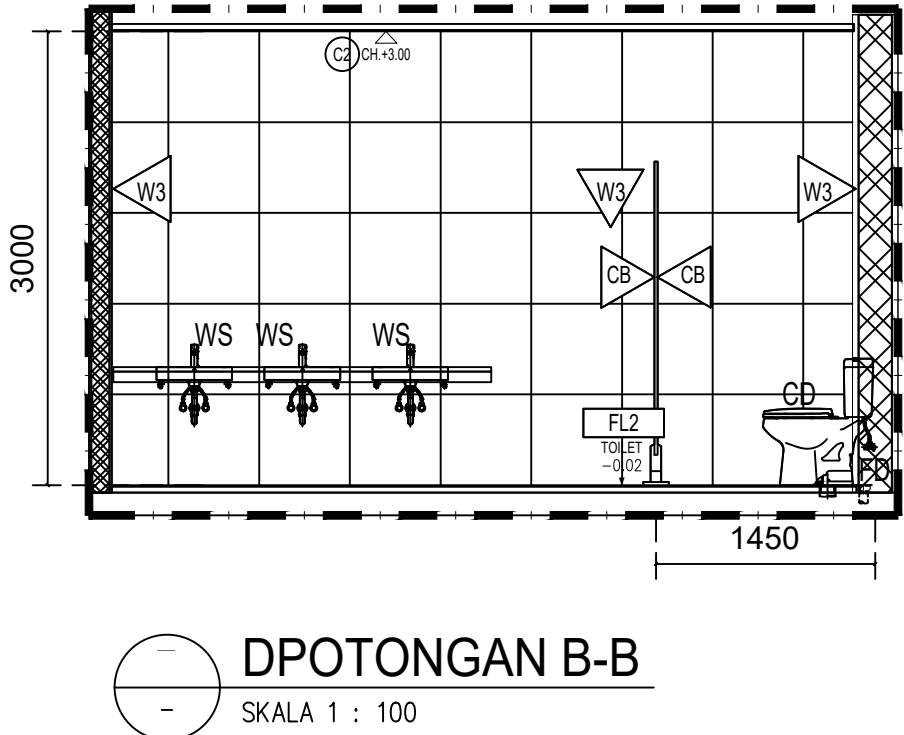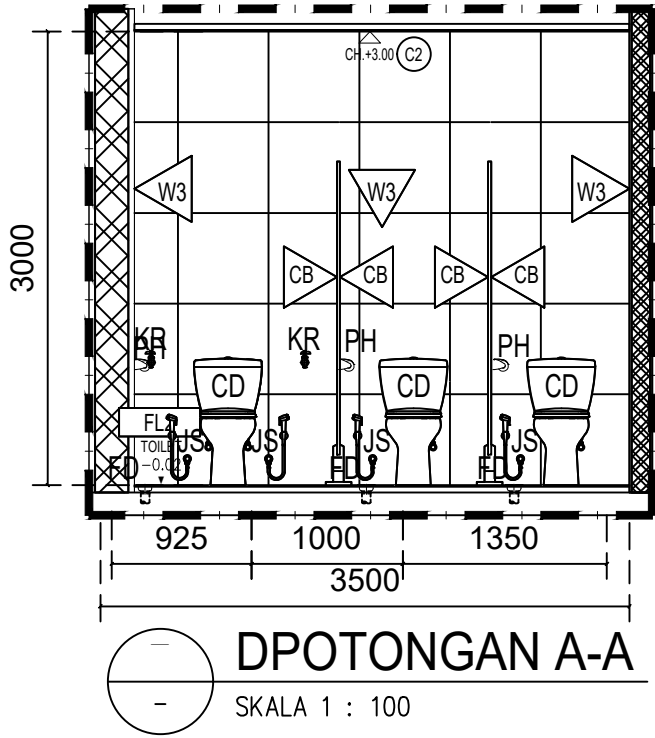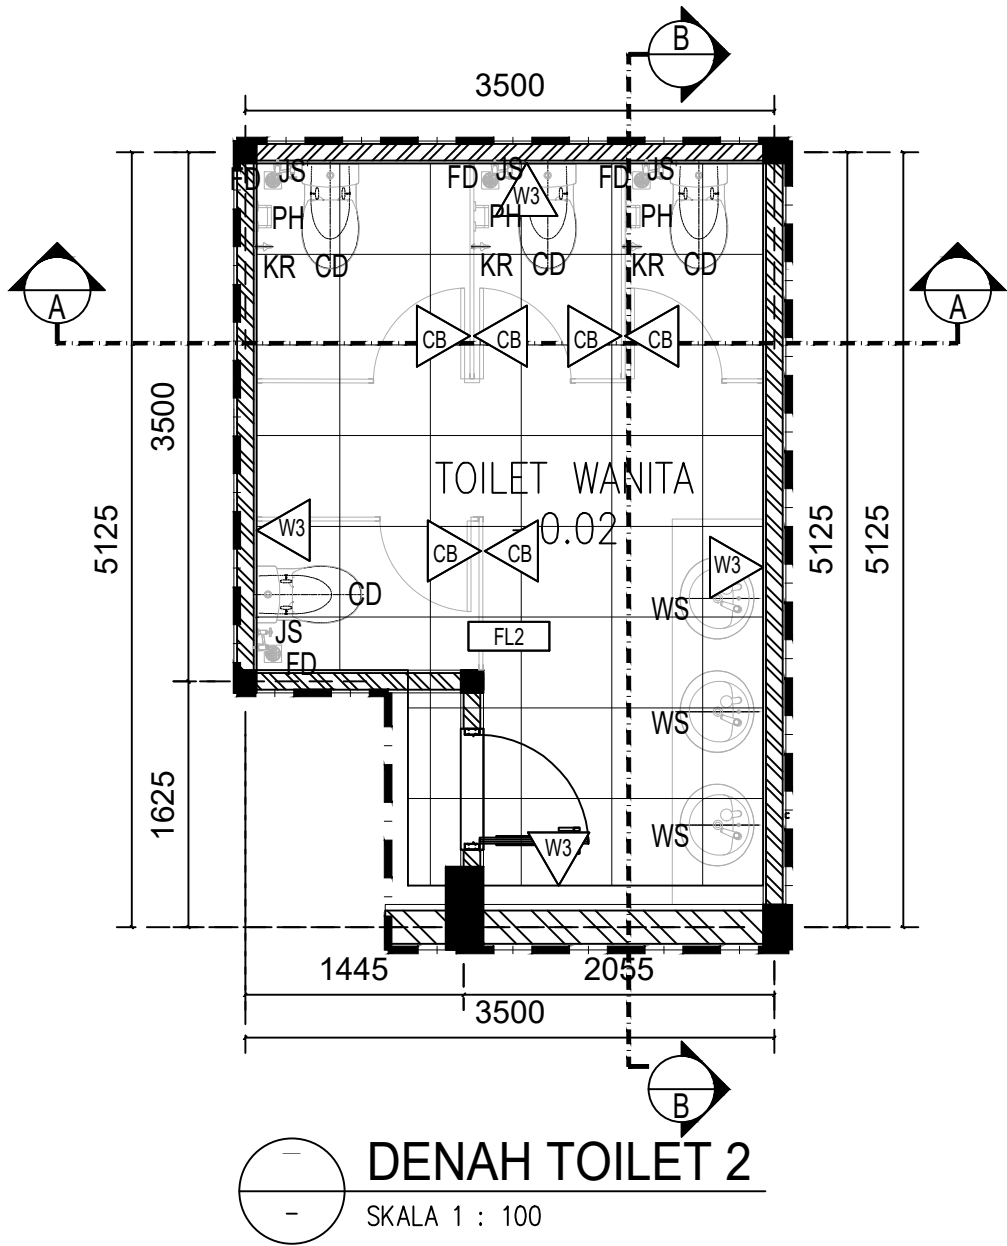

PROYEK :
PERENCANAAN RENOVASI RUMAH
NEGARA DAN GEDUNG PERTEMUAN
PASAR MINGGU KANTOR PUSAT
DAN DIREKTORAT JENDERAL BEA
DAN CUKAI

PEMBERI TUGAS:



NO.	REVISI	TANGGAL	PARAF
1			
2			
3			

CATATAN :

JUDUL GAMBAR :

DENAH & POTONGAN
DETAIL TOILET 2

SKALA :
1:100

NOMOR GAMBAR :
A-10.02

TAHUN ANGGARAN 2026

LEGENDA MATERIAL :

FL2 600x600mm HOMOGENEOUS TILE (UNPOLISH)

W1 PAS. DINDING BATA DI PLASTER HALUS + ACI FIN. CAT




W3 600x600mm HOMOGENEOUS TILE (GRANITE TILE) POLISH

CB CUBICLE TOILET

C2 PLAFOND GRC 9mm + RANGKA HOLLOW + SHADOW LINE

KETERANGAN :

CD = CLOSET DUDUK
WS = WASHTAFEL
UR = URINAL
PH = PAPER HOLDER
JS = JET SHOWER
CM = CERMIN
FD = FLOOR DRAIN
SW = SHOWER
UD = URINAL DIVIDER
CR = CERMIN
SH = SHOWER

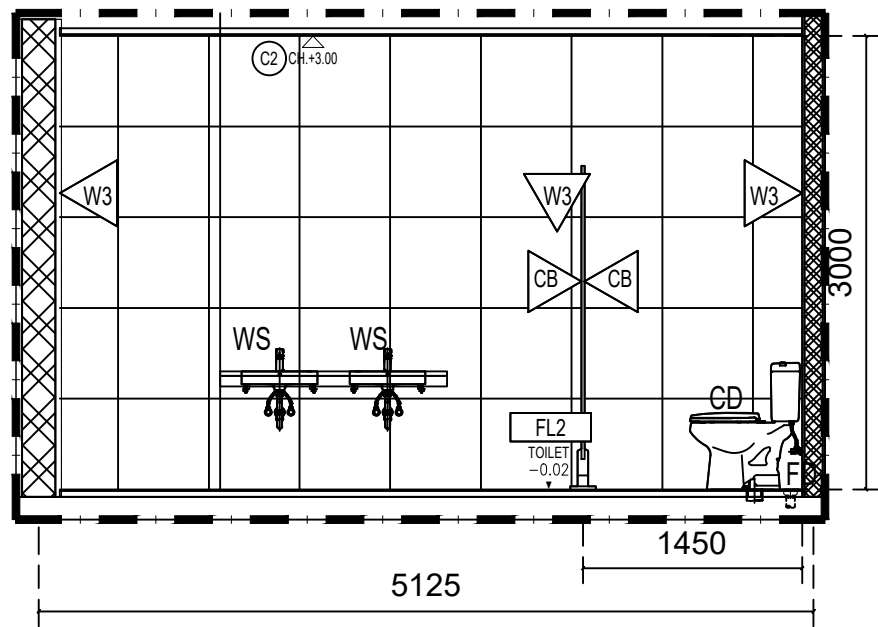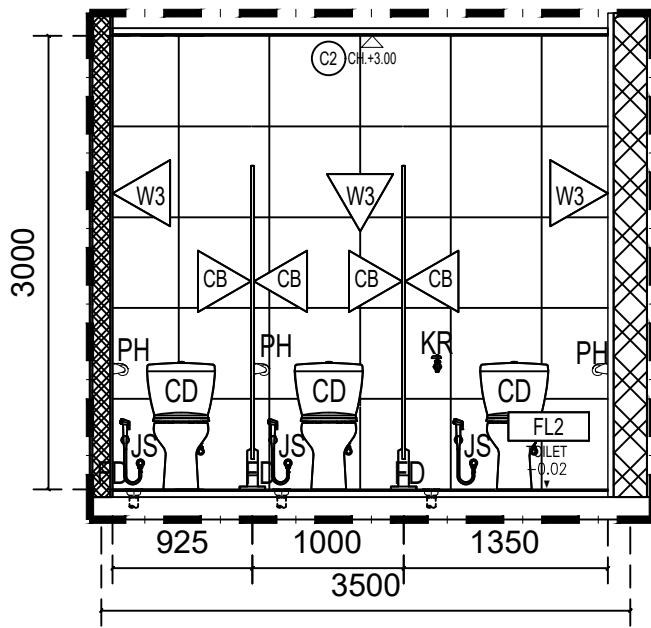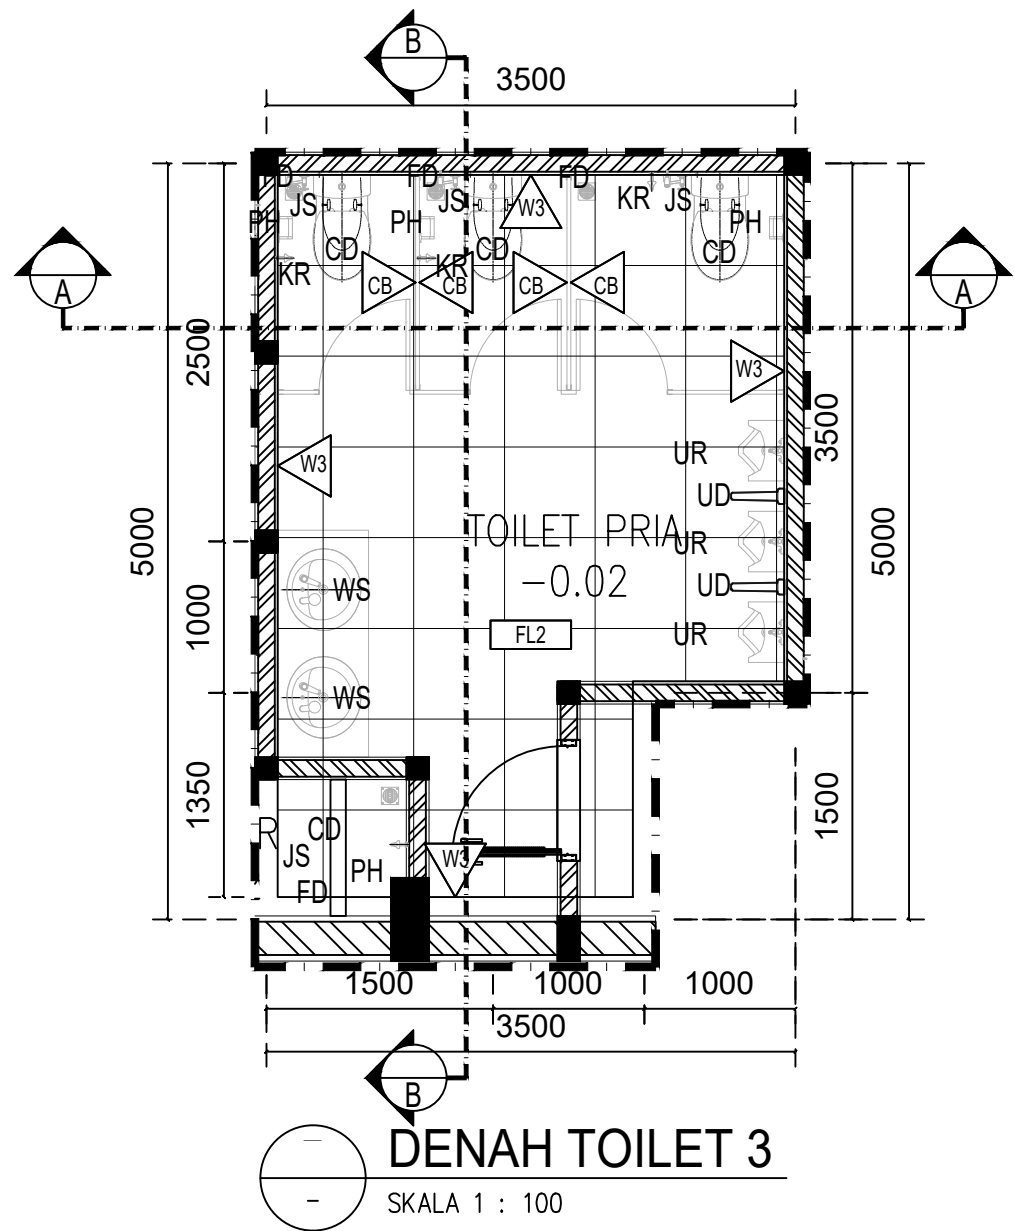

PROYEK :
PERENCANAAN RENOVASI RUMAH
NEGARA DAN GEDUNG PERTEMUAN
PASAR MINGGU KANTOR PUSAT
DAN DIREKTORAT JENDERAL BEA
DAN CUKAI

PEMBERI TUGAS:



KEMENTERIAN KEUANGAN
REPUBLIK INDONESIA
DIREKTORAT JENDERAL
BEA DAN CUKAI
KANTOR PUSAT DIREKTORAT
JENDERAL DAN BEA CUKAI

NO.	REVISI	TANGGAL	PARAF
1			
2			
3			

CATATAN :

JUDUL GAMBAR :

DENAH & POTONGAN
DETAIL TOILET 3

SKALA :
1:100

NOMOR GAMBAR :
A-10.03

TAHUN ANGGARAN 2026

LEGENDA MATERIAL :

FL2 600x600mm HOMOGENEOUS TILE
(UNPOLISH)

W1 PAS. DINDING BATA DI PLASTER
HALUS + ACI FIN. CAT


W3 600x600mm HOMOGENEOUS TILE
(GRANITE TILE) POLISH

CB CUBICLE TOILET


C2 PLAFOND GRC 9mm + RANGKA
HOLLOW + SHADOW LINE

KETERANGAN :


CD = CLOSET DUDUK
WS = WASHTAFEL
UR = URINAL
PH = PAPER HOLDER
JS = JET SHOWER
CM = CERMIN
FD = FLOOR DRAIN
SW = SHOWER
UD = URINAL DIVIDER
CR = CERMIN
SH = SHOWER

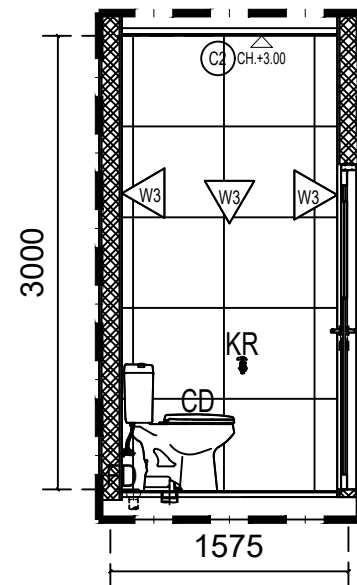

DPOTONGAN B-B
SKALA 1 : 100

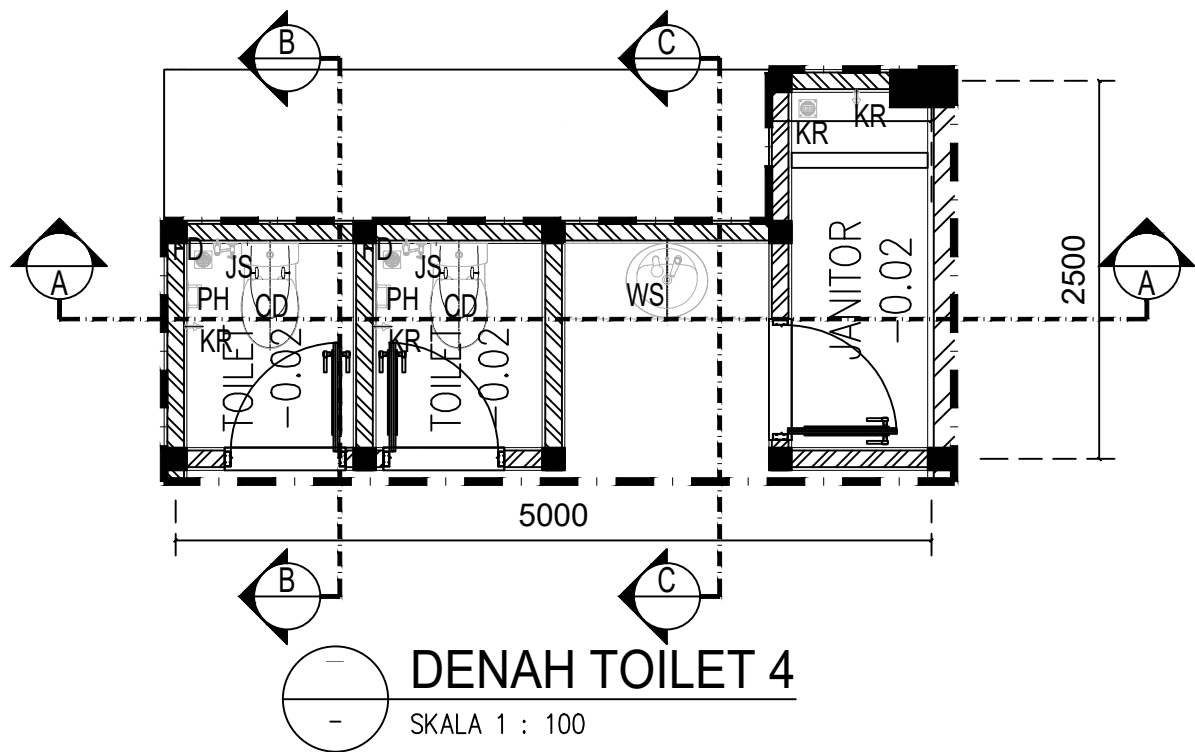

DENAH TOILET 4
SKALA 1 : 100

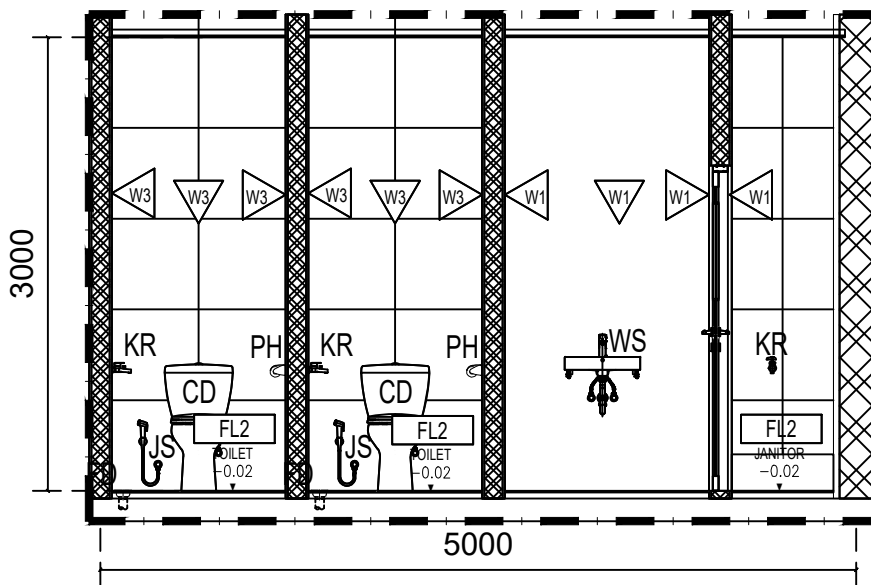

DPOTONGAN A-A
SKALA 1 : 100

PROYEK :
PERENCANAAN RENOVASI RUMAH
NEGARA DAN GEDUNG PERTEMUAN
PASAR MINGGU KANTOR PUSAT
DAN DIREKTORAT JENDERAL BEA
DAN CUKAI

PEMBERI TUGAS:



KEMENTRIAN KEUANGAN
REPUBLIK INDONESIA
DIREKTORAT JENDERAL
BEA DAN CUKAI
KANTOR PUSAT DIREKTORAT
JENDERAL DAN BEA CUKAI

NO.	REVISI	TANGGAL	PARAF
1			
2			
3			

CATATAN :

JUDUL GAMBAR :

DENAH & POTONGAN
DETAIL PANTRY

SKALA : 1:100
NOMOR GAMBAR : A-10.04

TAHUN ANGGARAN 2026

LEGENDA MATERIAL :

FL2 600x600mm HOMOGENEOUS TILE
(UNPOLISH)

W1 PAS. DINDING BATA DI PLASTER
HALUS + ACI FIN. CAT


W3 600x600mm HOMOGENEOUS TILE
(GRANITE TILE) POLISH

CB CUBICLE TOILET


C2 PLAFOND GRC 9mm + RANGKA
HOLLOW + SHADOW LINE

KETERANGAN :


CD = CLOSET DUDUK
WS = WASHTAFEL
UR = URINAL
PH = PAPER HOLDER
JS = JET SHOWER
CM = CERMIN
FD = FLOOR DRAIN
SW = SHOWER
UD = URINAL DIVIDER
CR = CERMIN
SH = SHOWER

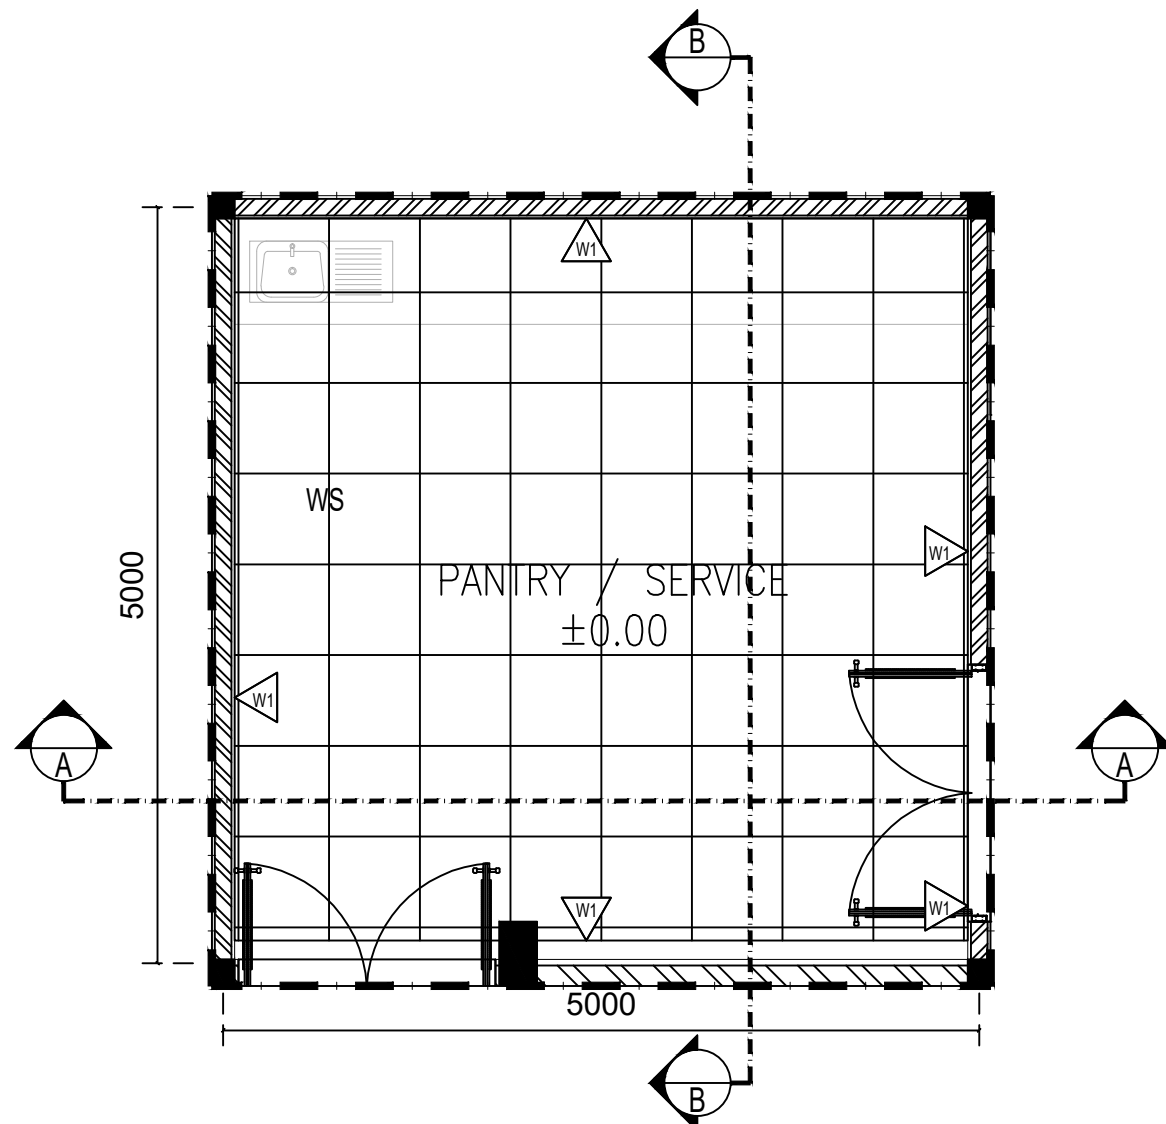

DENAH PANTRY
SKALA 1 : 100

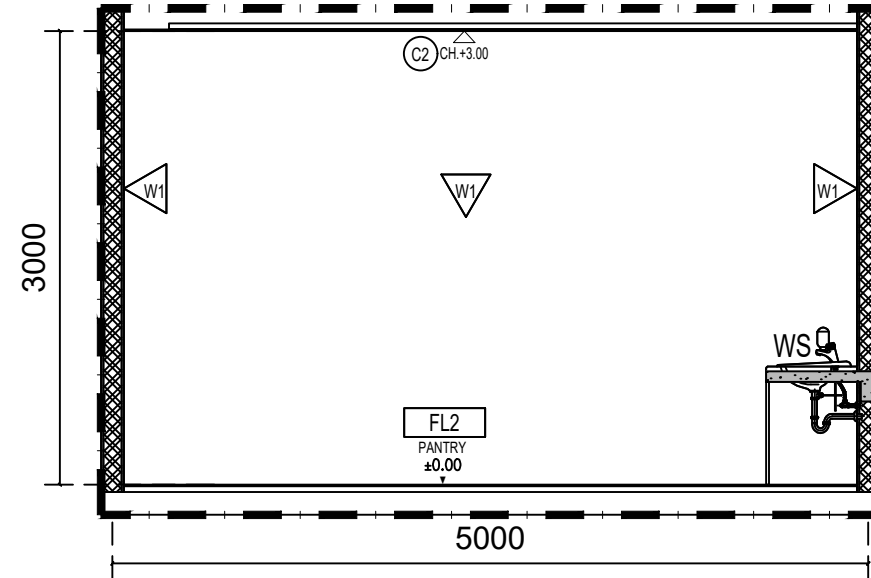

DPOTONGAN B-B
SKALA 1 : 100

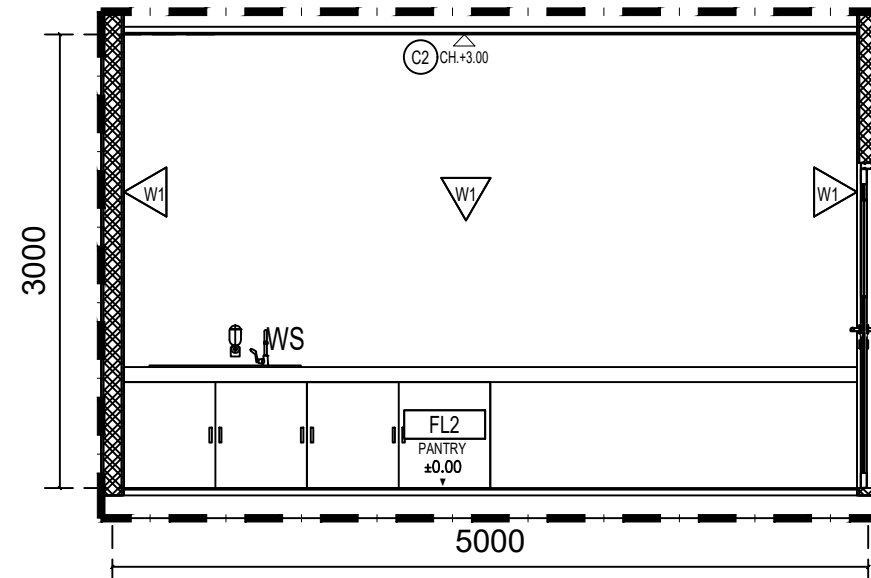

DPOTONGAN A-A
SKALA 1 : 100

PROYEK :
PERENCANAAN RENOVASI RUMAH
NEGARA DAN GEDUNG PERTEMUAN
PASAR MINGGU KANTOR PUSAT
DAN DIREKTORAT JENDERAL BEA
DAN CUKAI

PEMBERI TUGAS:



NO.	REVISI	TANGGAL	PARAF
1			
2			
3			

CATATAN :

JUDUL GAMBAR :

DENAH & POTONGAN
DETAIL PANTRY

SKALA : 1:100
NOMOR GAMBAR : A-10.04

TAHUN ANGGARAN 2026



KEMENTRIAN KEUANGAN REPUBLIK INDONESIA

GAMBAR MEP

**PERENCANAAN RENOVASI RUMAH NEGARA DAN
GEDUNG PERTEMUAN PASAR MINGGU KANTOR
PUSAT DIREKTORAT JENDERAL BEA DAN CUKAI**

Pekerjaan AC

TIDAK TERMASUK LINGKUP PEKERJAAN

KODE NO. GAMBAR	NAMA GAMBAR	SKALA	HALAMAN
DAFTAR GAMBAR			
TU-00-01	DAFTAR GAMBAR AIR CONDITIONING & VENTILASI MEKANIK	NTS	1
SKEMATIK SISTEM & SKEDUL			
TU-01-01	SKEMATIK SISTEM AIR CONDITIONING	NTS	2
TU-01-02	SKEMATIK SISTEM VENTILASI MEKANIK	NTS	3
TU-01-03	SKEDUL UNIT AIR CONDITIONING & VENTILASI MEKANIK	NTS	4
INSTALASI GEDUNG			
TU-02-01	INSTALASI AIR CONDITIONING	1:100	5
TU-02-02	INSTALASI VENTILASI MEKANIK	1:100	6
TU-02-03	INSTALASI KABEL POWER	1:100	7
DETAIL			
TU-03-01	DETAIL PRINSIP AIR CONDITIONING & VENTILASI MEKANIK	NTS	8

PROYEK :
PERENCANAAN RENOVASI RUMAH
NEGARA DAN GEDUNG PERTEMUAN
PASAR MINGGU KANTOR PUSAT
DAN DIREKTORAT JENDERAL BEA
DAN CUKAI

PEMBERI TUGAS:



KEMENTRIAN KEUANGAN
REPUBLIK INDONESIA
DIREKTORAT JENDERAL
BEA DAN CUKAI
KANTOR PUSAT DIREKTORAT
JENDERAL DAN BEA CUKAI

NO.	REVISI	TANGGAL	PARAF
1			
2			
3			

CATATAN :

JUDUL GAMBAR :

DAFTAR GAMBAR PEKERJAAN AIR CONDITIONIG & VENTILASI MEKANIK

SKALA :
NTS

NOMOR GAMBAR :
TU-00-01

TAHUN ANGGARAN 2026

PROYEK :
PERENCANAAN RENOVASI RUMAH
NEGARA DAN GEDUNG PERTEMUAN
PASAR MINGGU KANTOR PUSAT
DAN DIREKTORAT JENDERAL BEA
DAN CUKAI

PEMBERI TUGAS:



KEMENTRIAN KEUANGAN
REPUBLIK INDONESIA
DIREKTORAT JENDERAL
BEA DAN CUKAI
KANTOR PUSAT DIREKTORAT
JENDERAL DAN BEA CUKAI

NO.	REVISI	TANGGAL	PARAF
1			
2			
3			

CATATAN :


JUDUL GAMBAR :

SKEMATIK SISTEM AIR CONDITIONING


SKALA :	NOMOR GAMBAR :
NTS	TU-01-01

TAHUN ANGGARAN 2026


LANTAI 1

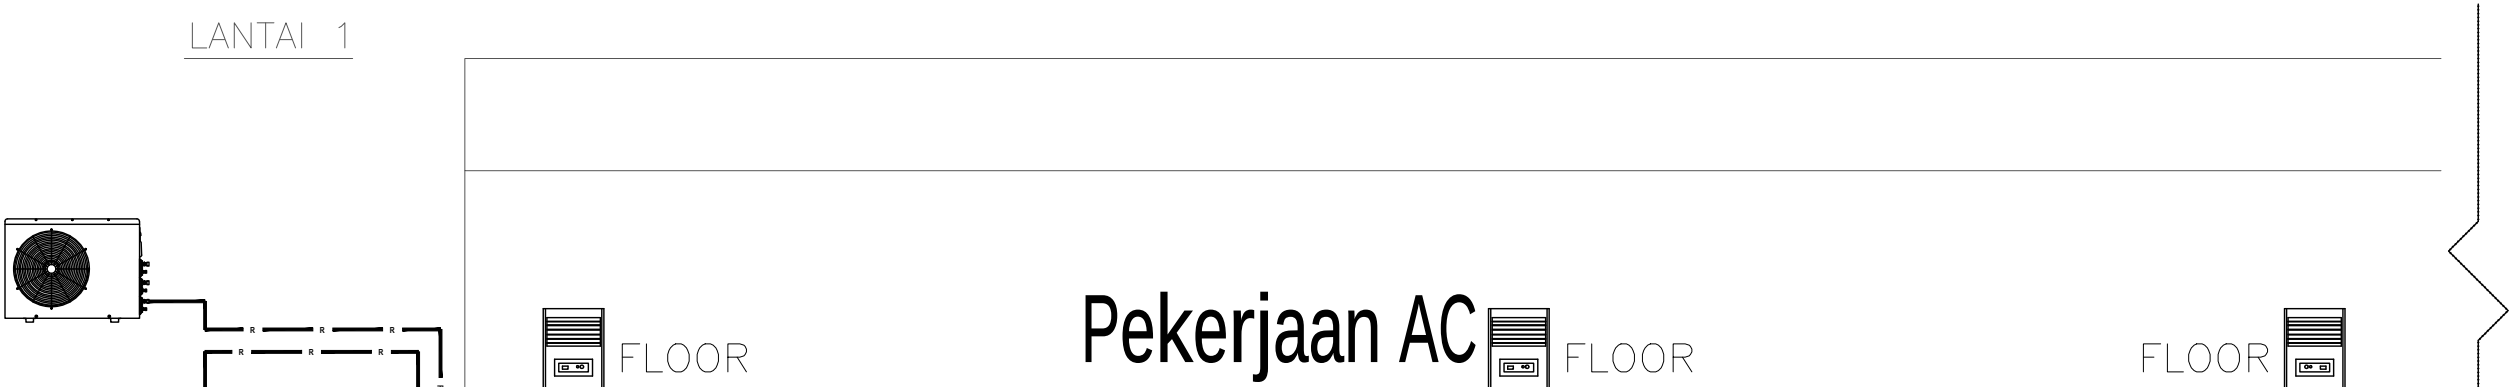

TIDAK TERMASUK LINGKUP PEKERJAAN

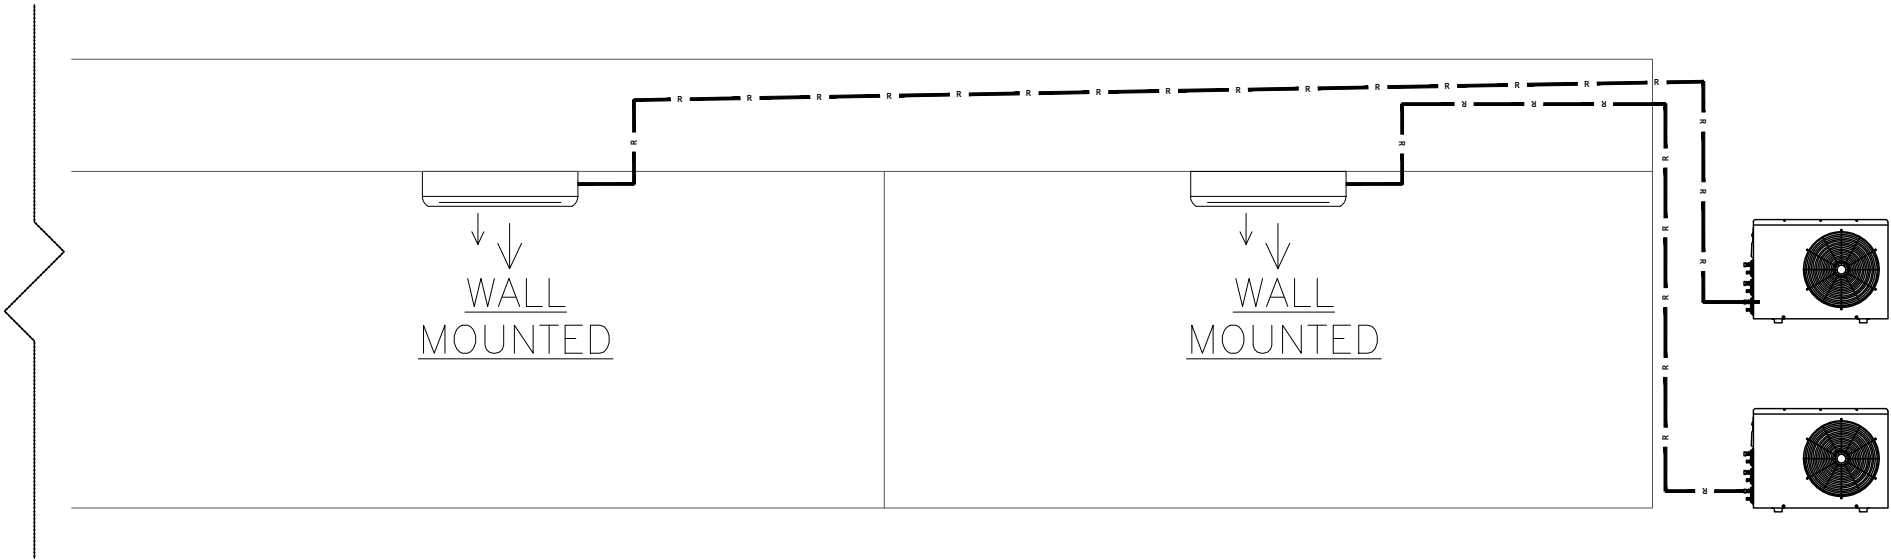

SKEMATIK SISTEM AIR CONDITIONING
SCALE : NTS

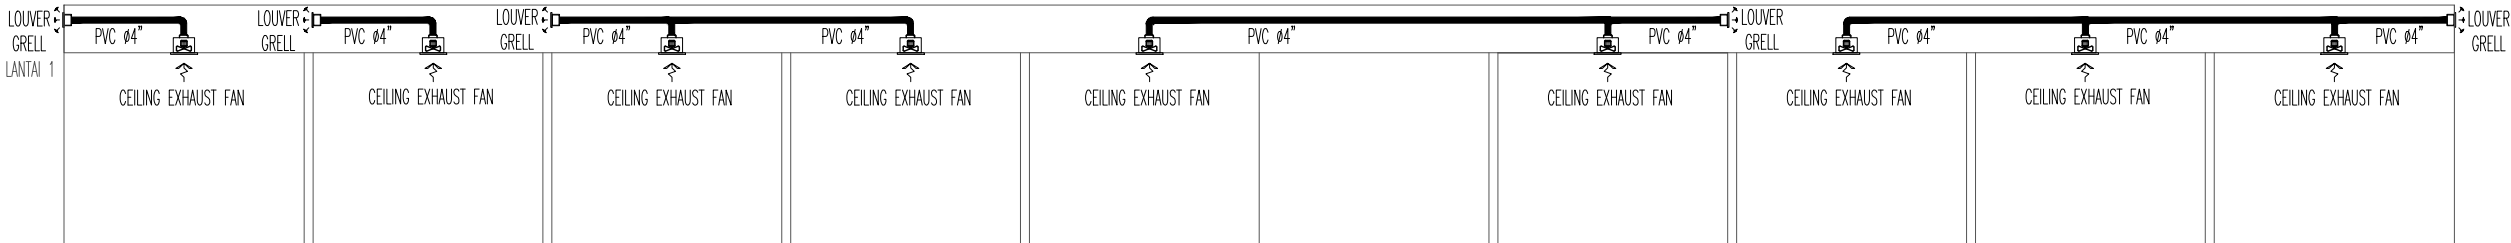

 **SKEMATIK SISTEM VENTILASI MEKANIK**
SCALE : NTS

PROYEK :
PERENCANAAN RENOVASI RUMAH
NEGARA DAN GEDUNG PERTEMUAN
PASAR MINGGU KANTOR PUSAT
DAN DIREKTORAT JENDERAL BEA
DAN CUKAI

PEMBERI TUGAS:



**KEMENTRIAN KEUANGAN
REPUBLIK INDONESIA**
DIREKTORAT JENDERAL
BEA DAN CUKAI
KANTOR PUSAT DIREKTORAT
JENDERAL DAN BEA CUKAI

NO.	REVISI	TANGGAL	PARAF
1			
2			
3			

CATATAN :

JUDUL GAMBAR :

SKEMATIK SISTEM VENTILASI MEKANIK

SKALA :	NOMOR GAMBAR :
NTS	TU-01-02

TAHUN ANGGARAN 2026

Pekerjaan AC

INDOOR UNIT (KODE UNIT)	AREA YANG DILAYANI	KAPASITAS (Btu/h)	KAPASITAS (Cfm)	KAPASITAS (PK)	POWER (W)	POWER SUPPLY	TYPE	PIPA REFRIGERANT (LIQUID - GAS)	PIPA DRAIN	TYPE	JUMLAH
LAN											
IU/C											0 Unit
IU/C											0 Unit
IU/CU-4.0	1 R. Rias 2	0.300	243	1	400,00	1-phase, 220V, 50Hz	Wall mounted inverter	1/4 - 3/8	1/2	Single Split	1,00 Unit
KEBUTUHAN DAYA LISTRIK INDOOR & OUTDOOR					28630,00 W						
TOTAL KEBUTUHAN DAYA LISTRIK INDOOR & OUTDOOR UNIT					28630,00 W	28,63 Kw					



FAN UNIT (KODE UNIT)	AREA YANG DILAYANI	KAPASITAS (Cfm)	POWER (W)	TYPE	JUMLAH
LANTAI 1					
EF-1.1	Toilet	100	80,00	Ceiling Exhaust Fan	1,00 Unit
EF-1.2	Toilet	100	80,00	Ceiling Exhaust Fan	1,00 Unit
EF-1.3	Toilet Wanita	100	80,00	Ceiling Exhaust Fan	1,00 Unit
EF-1.4	Toilet Wanita	100	80,00	Ceiling Exhaust Fan	1,00 Unit
EF-1.5	Toilet Wanita	100	80,00	Ceiling Exhaust Fan	1,00 Unit
EF-1.6	Toilet Pria	100	80,00	Ceiling Exhaust Fan	1,00 Unit
EF-1.7	Toilet Pria	100	80,00	Ceiling Exhaust Fan	1,00 Unit
EF-1.8	Toilet Pria	100	80,00	Ceiling Exhaust Fan	1,00 Unit
EF-1.9	Pantry	200	100,00	Ceiling Exhaust Fan	1,00 Unit
EF-1.10	Pantry	200	100,00	Ceiling Exhaust Fan	1,00 Unit
EF-1.11	Pantry	200	100,00	Ceiling Exhaust Fan	1,00 Unit
EF-1.12	Toilet	200	100,00	Ceiling Exhaust Fan	1,00 Unit
EF-1.13	Toilet	200	100,00	Ceiling Exhaust Fan	1,00 Unit
EF-1.14	Area Persiapan Keluarga	-	200,00	Ceiling Fan 3 Speed	1,00 Unit
JUMLAH DAYA			1340,00 W		



PROYEK :
PERENCANAAN RENOVASI RUMAH
NEGARA DAN GEDUNG PERTEMUAN
PASAR MINGGU KANTOR PUSAT
DAN DIREKTORAT JENDERAL BEA
DAN CUKAI

PEMBERI TUGAS:



NO.	REVISI	TANGGAL	PARAF
1			
2			
3			


CATATAN :

JUDUL GAMBAR :

SKEDUL UNIT AIR CONDITIONING & VENTILASI MEKANIK


SKALA :	NOMOR GAMBAR :
NTS	TU-01-03

TAHUN ANGGARAN 2026

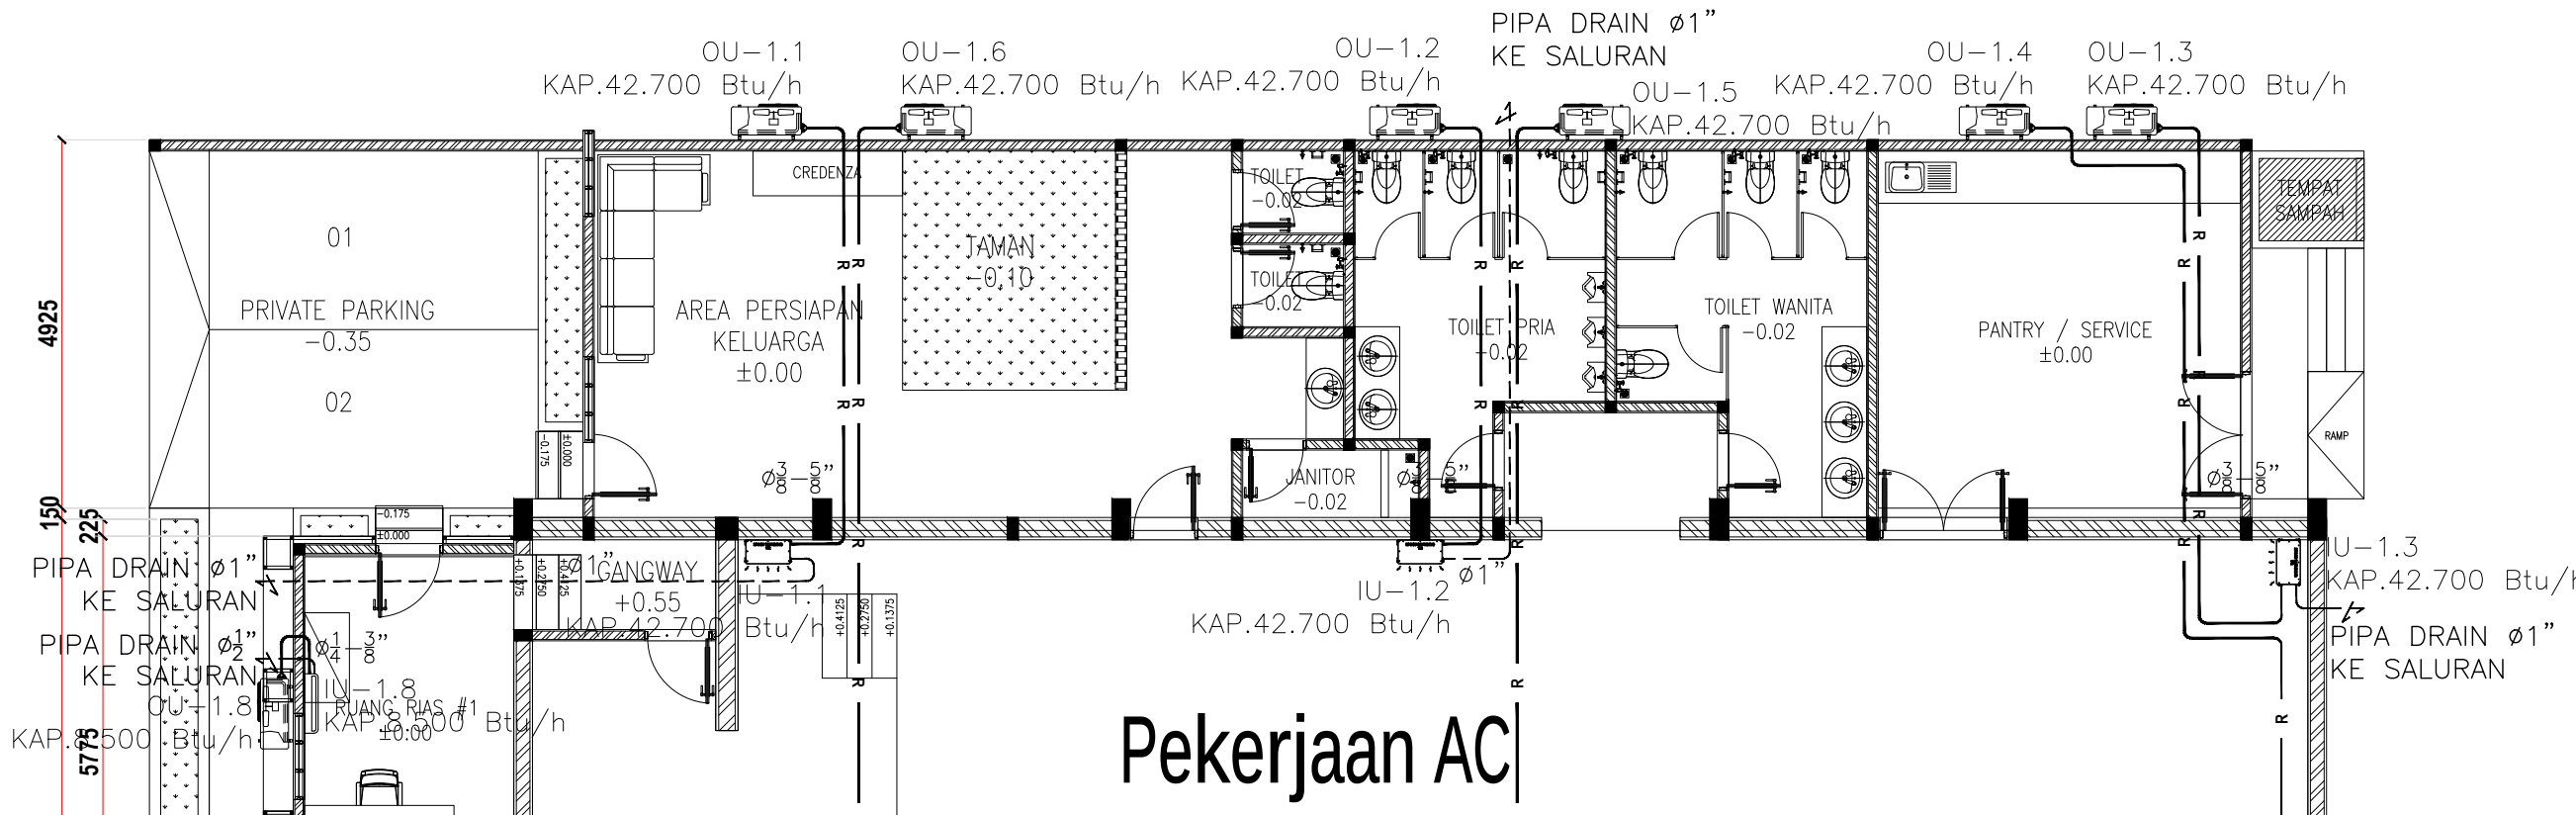

Pekerjaan AC

TIDAK TERMASUK LINGKUP PEKERJAAN

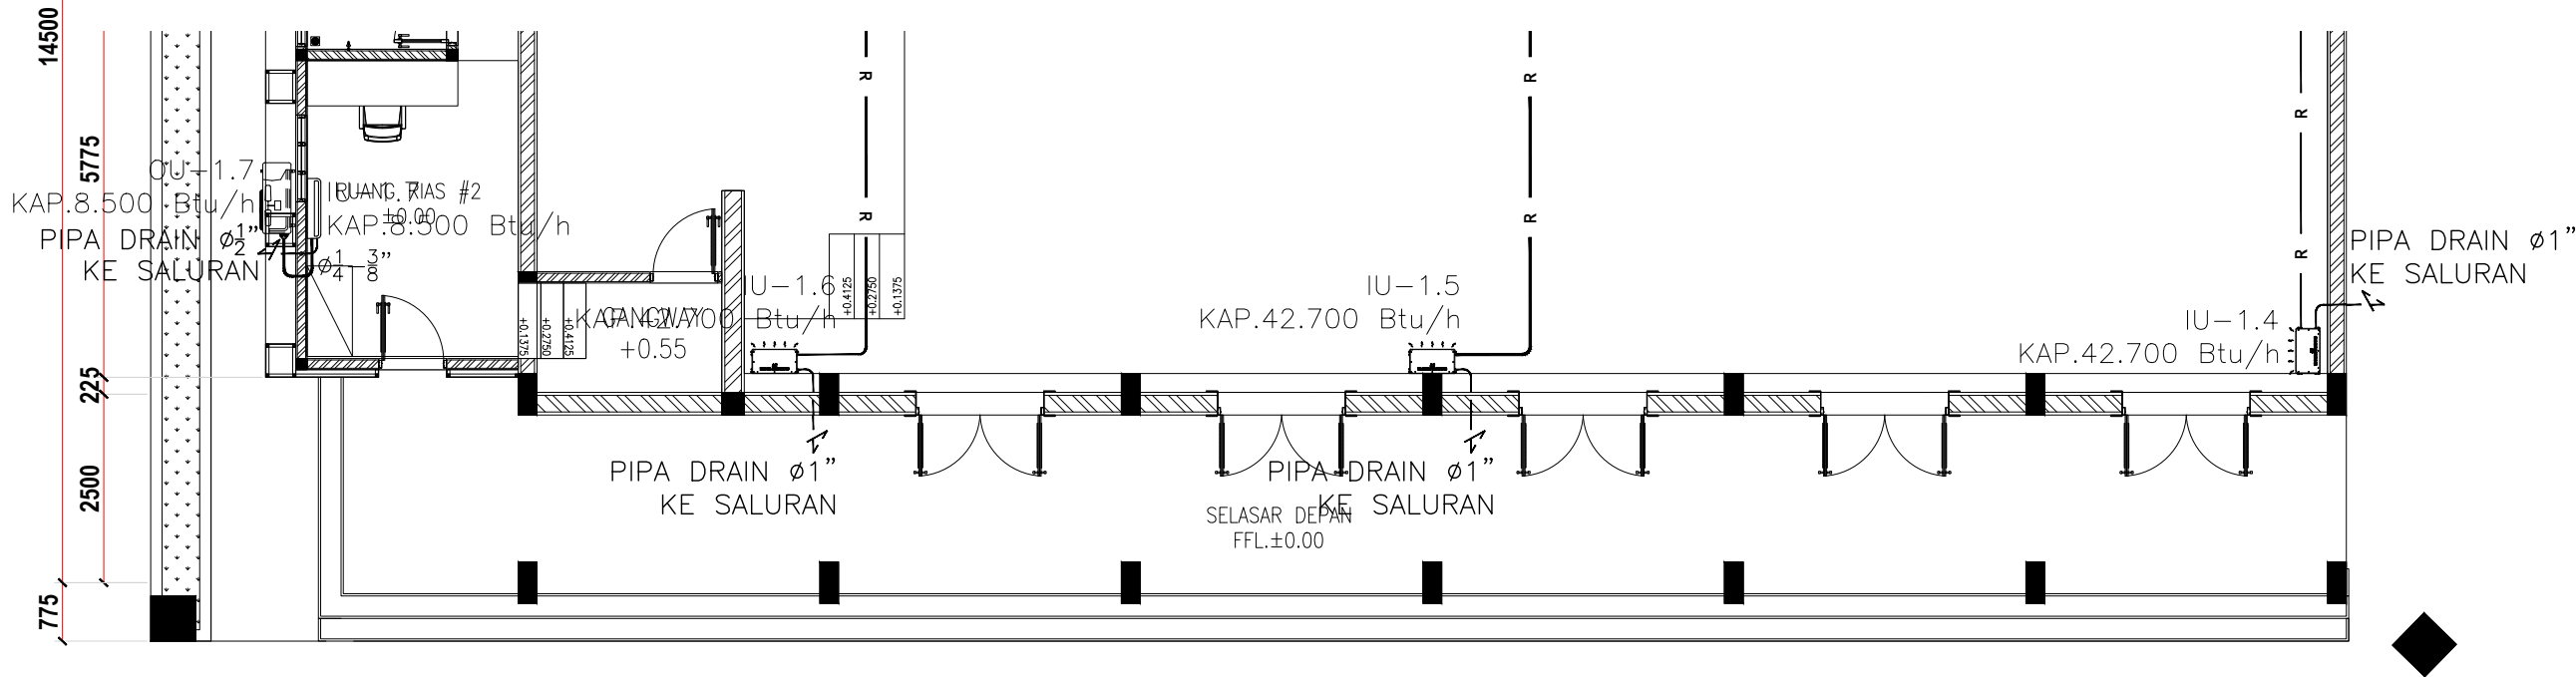

INSTALASI AIR CONDITIONING

SCALE 1 : 100

PROYEK :
PERENCANAAN RENOVASI RUMAH
NEGARA DAN GEDUNG PERTEMUAN
PASAR MINGGU KANTOR PUSAT
DAN DIREKTORAT JENDERAL BEA
DAN CUKAI

PEMBERI TUGAS:



KEMENTERIAN KEUANGAN
REPUBLIK INDONESIA
DIREKTORAT JENDERAL
BEA DAN CUKAI
KANTOR PUSAT DIREKTORAT
JENDERAL DAN BEA CUKAI

NO.	REVISI	TANGGAL	PARAF
1			
2			
3			


CATATAN :

LEGENDA		PIPA REFRIGERANT
		PIPA DRAIN AC
		PIPA EXHAUST FAN
		FLOOR STANDING
		WALL MOUNTED
		OUTDOOR UNIT
		LOUVRE GRILLE
		FLEXIBEL JOINT
	CEILING EXHAUST FAN	

JUDUL GAMBAR :

INSTALASI AIR CONDITIONING

SKALA :	NOMOR GAMBAR :
1 : 100	TU-02-01
TAHUN ANGGARAN 2026	

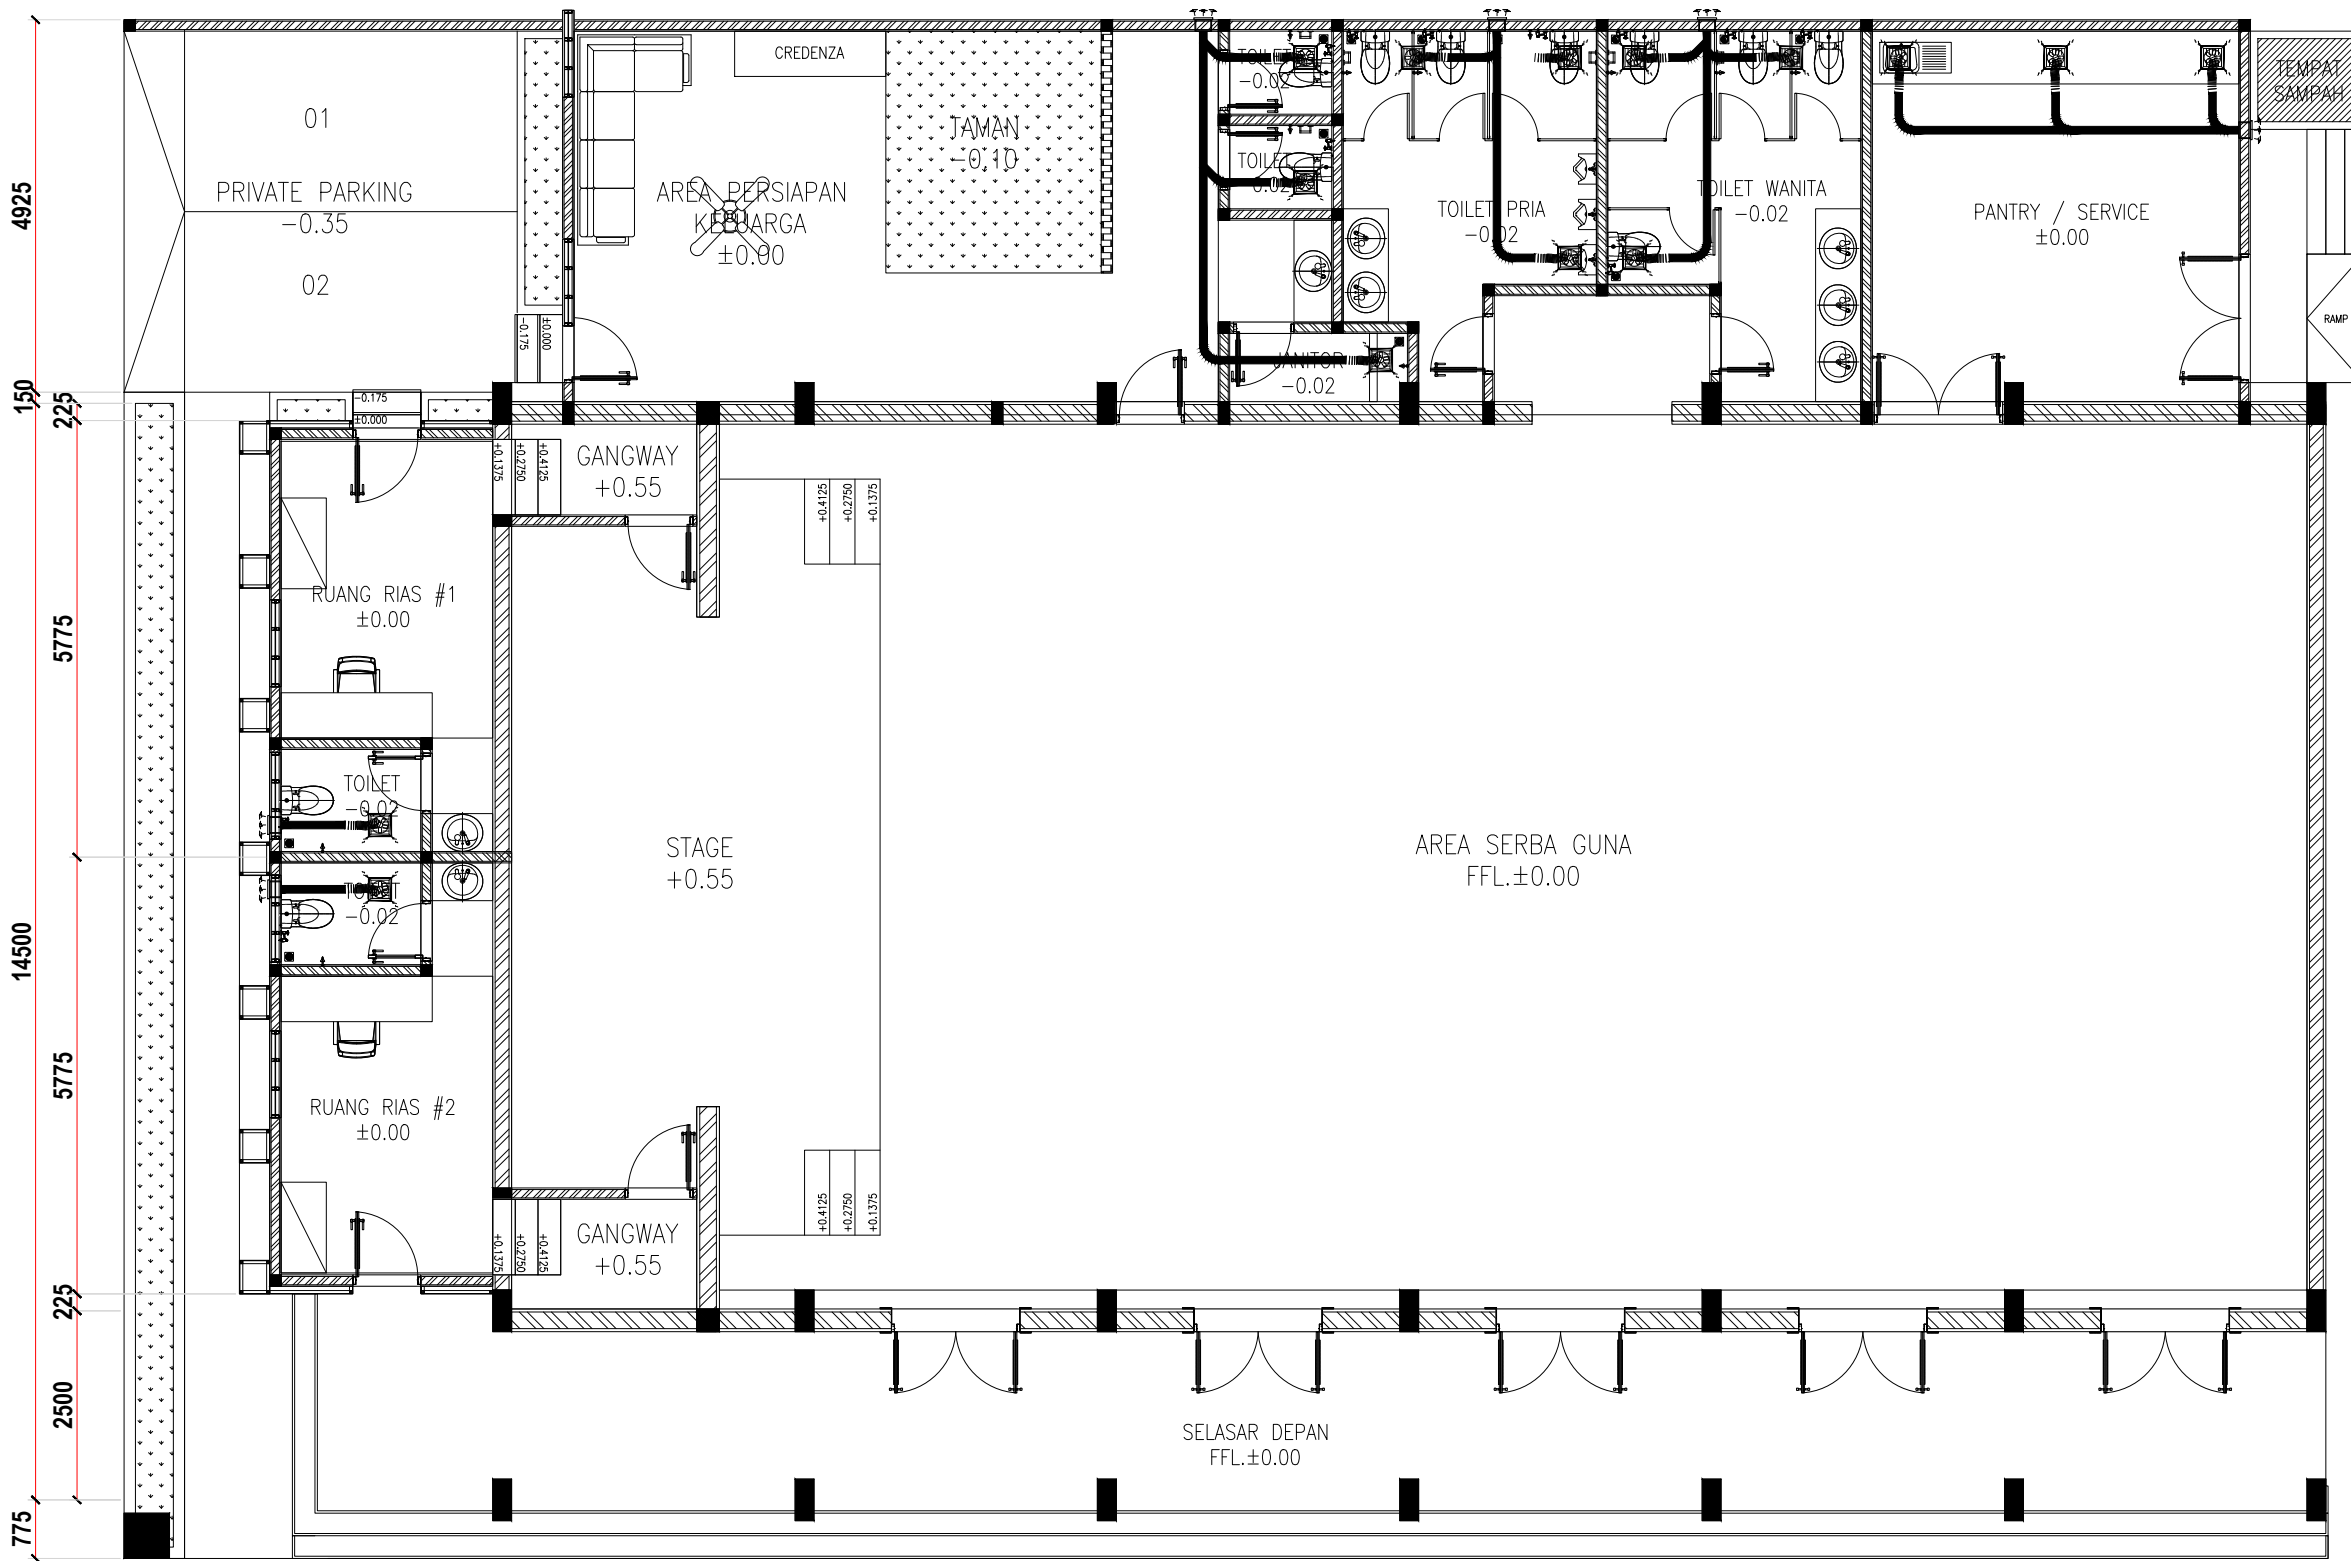

INSTALASI VENTILASI MEKANIK

SCALE 1 : 100

PROYEK :
PERENCANAAN RENOVASI RUMAH
NEGARA DAN GEDUNG PERTEMUAN
PASAR MINGGU KANTOR PUSAT
DAN DIREKTORAT JENDERAL BEA
DAN CUKAI

PEMBERI TUGAS:



KEMENTERIAN KEUANGAN
REPUBLIK INDONESIA
DIREKTORAT JENDERAL
BEA DAN CUKAI
KANTOR PUSAT DIREKTORAT
JENDERAL DAN BEA CUKAI

NO.	REVISI	TANGGAL	PARAF
1			
2			
3			


CATATAN :

—	PIPA REFRIGERANT
—	PIPA DRAIN AC
—	PIPA EXHAUST FAN
—	FLOOR STANDING
—	WALL MOUNTED
—	OUTDOOR UNIT
—	LOUVRE GRILLE
—	FLEXIBEL JOINT
—	CEILING EXHAUST FAN


JUDUL GAMBAR :

INSTALASI VENTILASI MEKANIK

SKALA :	NOMOR GAMBAR :
1 : 100	TU-02-02
TAHUN ANGGARAN 2026	

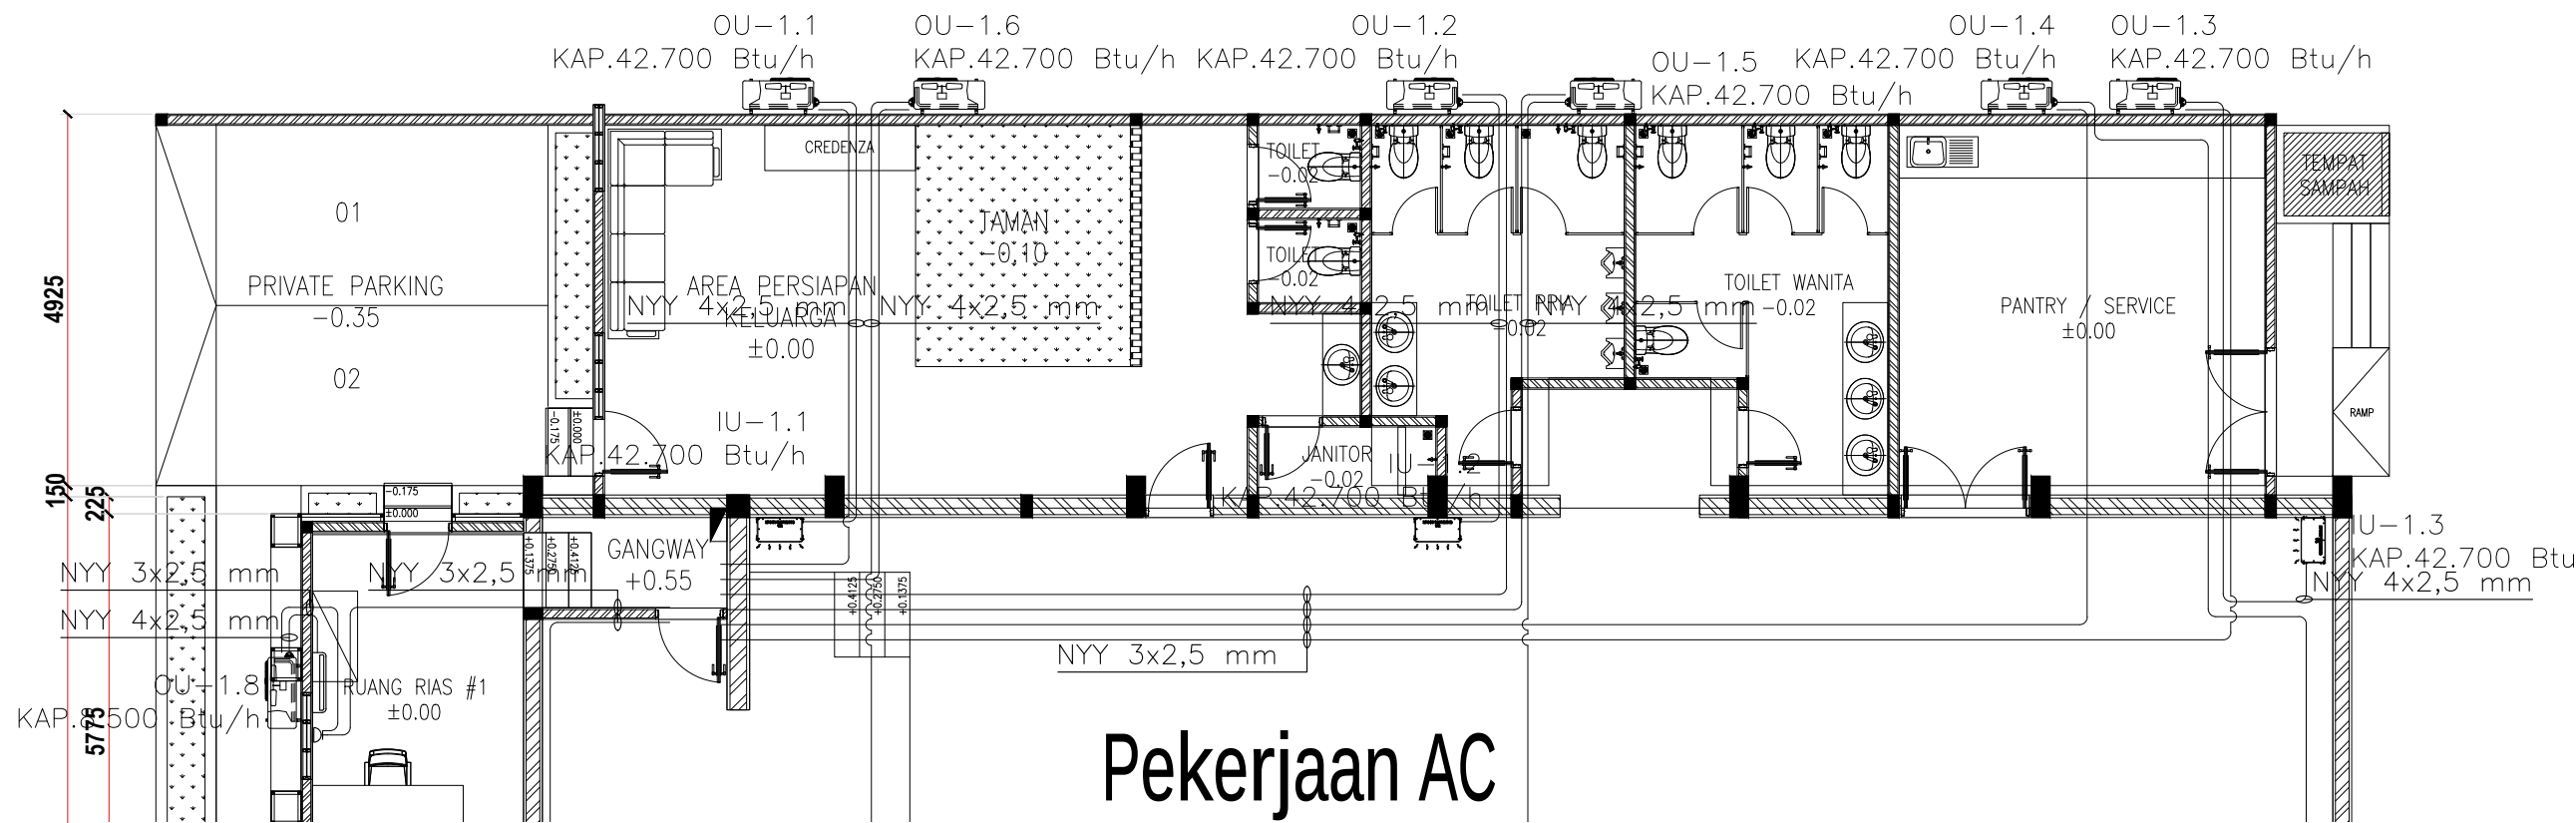

TIDAK TERMASUK LINGKUP PEKERJAAN

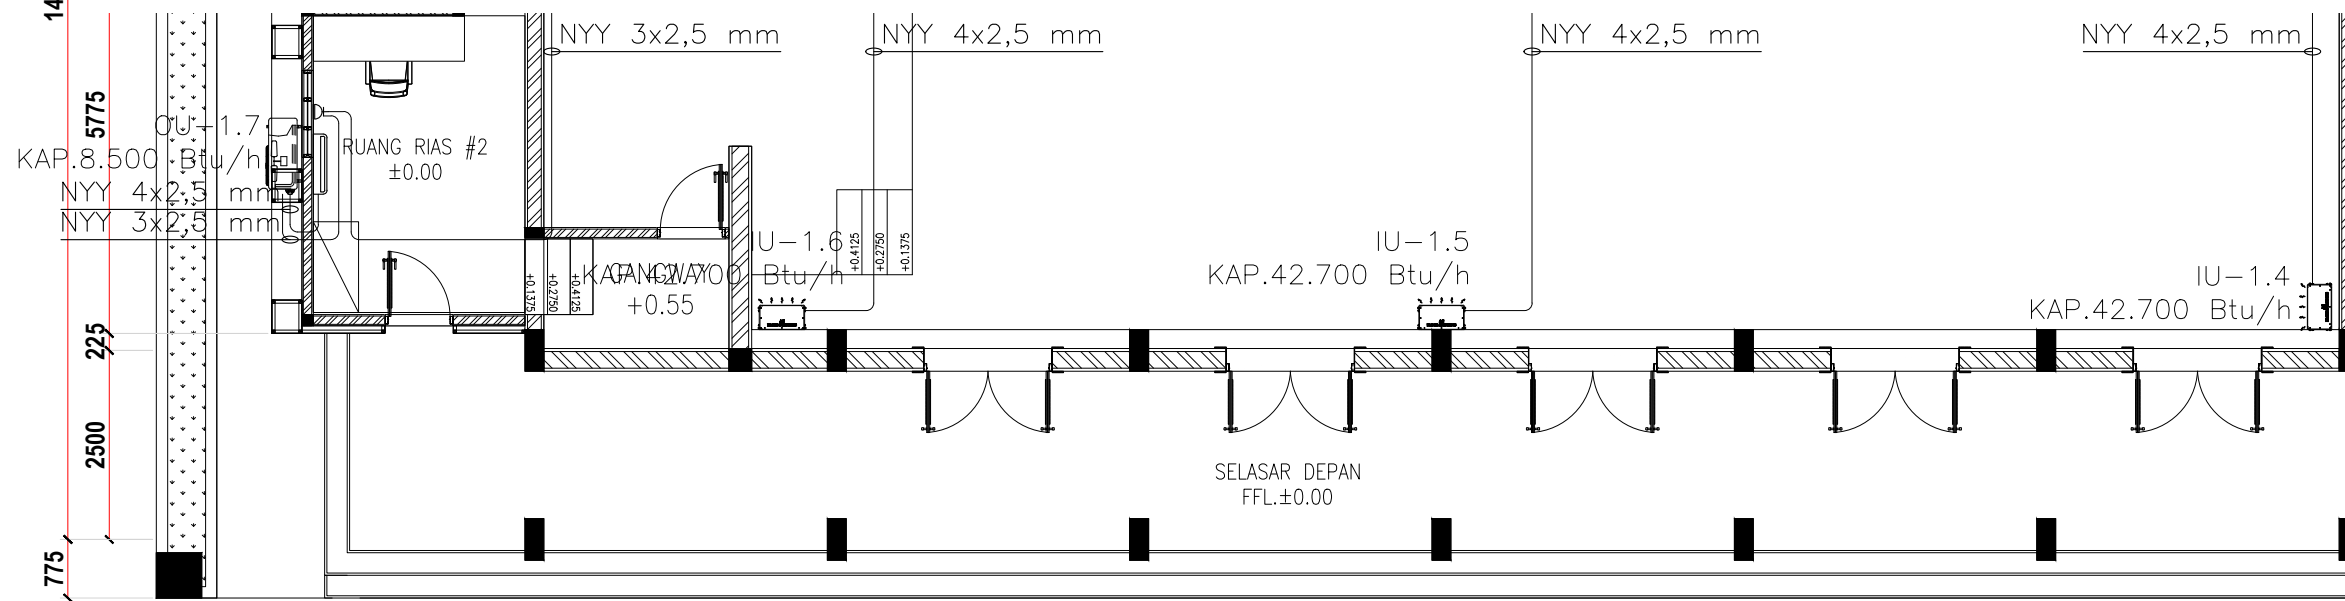

INSTALASI KABEL POWER

SCALE 1 : 100

PROYEK :
PERENCANAAN RENOVASI RUMAH
NEGARA DAN GEDUNG PERTEMUAN
PASAR MINGGU KANTOR PUSAT
DAN DIREKTORAT JENDERAL BEA
DAN CUKAI

PEMBERI TUGAS:



KEMENTERIAN KEUANGAN
REPUBLIK INDONESIA
DIREKTORAT JENDERAL
BEA DAN CUKAI
KANTOR PUSAT DIREKTORAT
JENDERAL DAN BEA CUKAI

NO.	REVISI	TANGGAL	PARAF
1			
2			
3			

CATATAN :

— PIPA REFRIGERANT

— PIPA DRAIN AC

— PIPA EXHAUST FAN

— FLOOR STANDING

— WALL MOUNTED

— OUTDOOR UNIT

— LOUVRE GRILLE

— FLEXIBEL JOINT

— CEILING EXHAUST FAN



JUDUL GAMBAR :

INSTALASI KABEL POWER




SKALA :
1 : 100

NOMOR GAMBAR :
TU-02-03


TAHUN ANGGARAN 2026

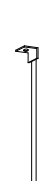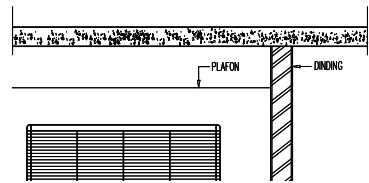


Pekerjaan AC

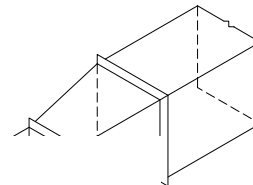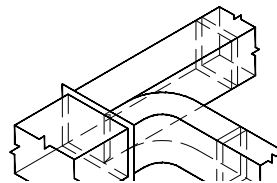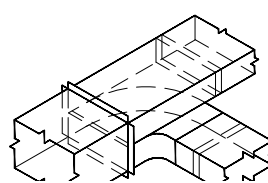


TIDAK TERMASUK LINGKUP PEKERJAAN

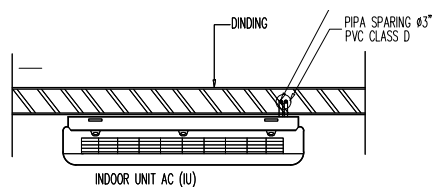



TAMPAK ATAS DETAIL AC

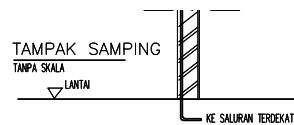



SISTEM INDOOR UNIT AC TYPE WALL MOUNTED
DETAIL PEMASANGAN INDOOR UNIT AC TYPE WALL MOUNTED

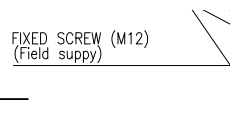





FAN COIL UNIT (FCU)
SKALA : NTS

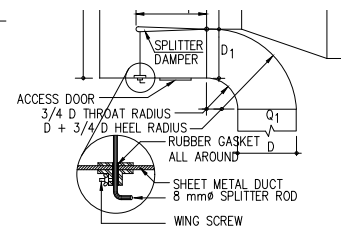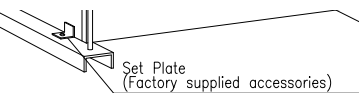


CABANG SALURAN DUCTING

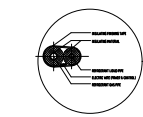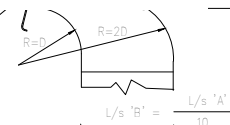





REFRIGERANT PIPING INSULATION DETAIL

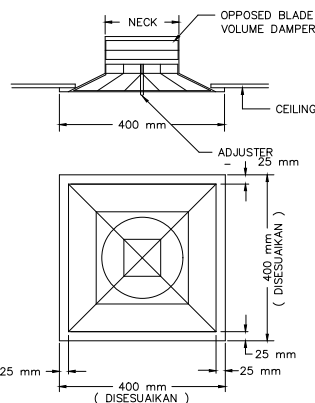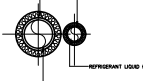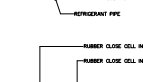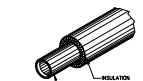


SUPPLY AIR DIFFUSER (SAD)
SKALA : NTS

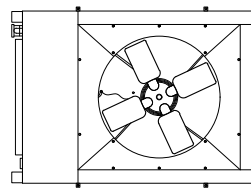


DETAIL OUTDOOR UNIT
SKALA : NTS

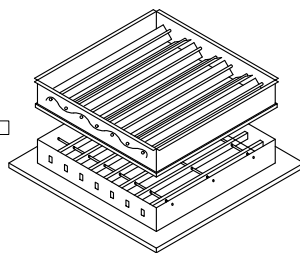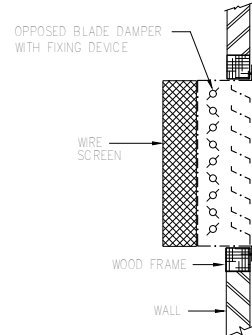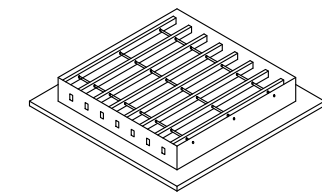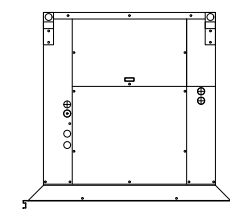


LOUVRE GRILLE/BARR GRILLE

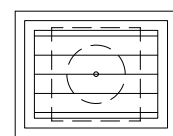

EXHAUST GRILLE

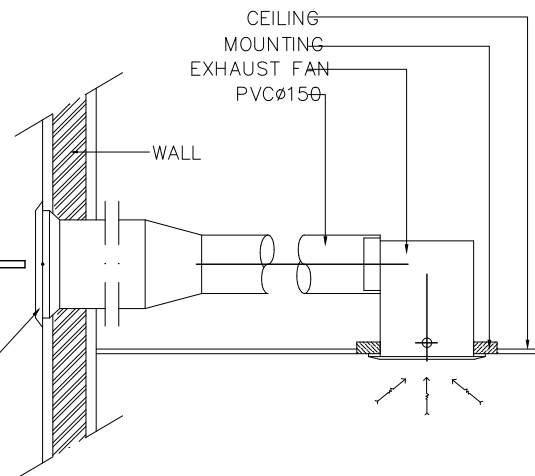

DETAIL EXHAUST FAN CEILING MOUNTED TYPE

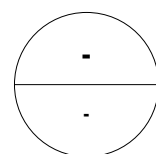

DETAIL PRINSIP AIR CONDITIONING & VENTILASI MEKANIK

SCALE : NTS

PROYEK :
PERENCANAAN RENOVASI RUMAH
NEGARA DAN GEDUNG PERTEMUAN
PASAR MINGGU KANTOR PUSAT
DAN DIREKTORAT JENDERAL BEA
DAN CUKAI

PEMBERI TUGAS:



KEMENTERIAN KEUANGAN
REPUBLIK INDONESIA
DIREKTORAT JENDERAL
BEA DAN CUKAI
KANTOR PUSAT DIREKTORAT
JENDERAL DAN BEA CUKAI

NO.	REVISI	TANGGAL	PARAF
1			
2			
3			

CATATAN :

JUDUL GAMBAR :

DETAIL PERINSIP AIR CONDITIONING & VENTILASI MEKANIK

SKALA :
NTS

NOMOR GAMBAR :
TU-03-01

TAHUN ANGGARAN 2026

NO.	NO.GAMBAR	DAFTAR GAMBAR ELEKTRIKAL	SKALA
DAFTAR GAMBAR			
1	LAK-00-01	DAFTAR GAMBAR	NTS
2	LAK-00-02	TABEL BEBAN ELEKTRIKAL	NTS
WAIRING DIAGRAM			
3	LAK-01-01	SINGLE LINE DIAGRAM SDP	NTS
4	LAK-01-02	WIRING DIAGRAM PP/LP	NTS
5	LAK-01-03	WIRING DIAGRAM LP-OL DAN PP-AC	NTS
6	LAK-01-04	WIRING DIAGRAM PP-OPERATOR GEDUNG SERBAGUNA	NTS
INSTALASI			
7	LAK-02-01	INSTALASI PENERANGAN SITE PLAN	1:200
8	LAK-02-02	INSTALASI GROUNDING SITE PLAN	1:200
9	LAK-02-03	INSTALASI PENERANGAN LANTAI 1	1:100
10	LAK-02-04	INSTALASI STOP KONTAK LANTAI 1	1:100

PROYEK :
PERENCANAAN RENOVASI RUMAH
NEGARA DAN GEDUNG PERTEMUAN
PASAR MINGGU KANTOR PUSAT
DAN DIREKTORAT JENDERAL BEA
DAN CUKAI

PEMBERI TUGAS:



KEMENTRIAN KEUANGAN
REPUBLIK INDONESIA
DIREKTORAT JENDERAL
BEA DAN CUKAI
KANTOR PUSAT DIREKTORAT
JENDERAL DAN BEA CUKAI

NO.	REVISI	TANGGAL	PARAF
1			
2			
3			

CATATAN :

JUDUL GAMBAR :

DAFTAR GAMBAR

SKALA :
NTS

NOMOR GAMBAR :
LAK-00-01

TAHUN ANGGARAN 2026

TABEL BEBAN DAYA LISTRIK							Faktor kebutuhan sesuai dengan PIUL 2011 (tabel 2.3.2)				
							Penerangan		0,75-1,00		
							Kontak kontak		0,50-0,80		
							VAC		0,90-1,00		
							Pompa-pompa		0,90-1,00		
							Peralatan ke Lift 1,2,3		1,25,0,75,0,5		
NOMOR GEDUNG	LANTAI	NAMA PANEL		KETERANGAN	BEBAN TERPASANG (Watt)			DEMAND	BEBAN MAXIMUM DALAM (Watt)		
					PLN ON	GENSET ON	FIRE	FAKTOR	PLN ON	GENSET ON NORMAL	GENSET ON FIRE
1	SDP										
		1	PP/LP	PENERANGAN	3,102.00	3,102.00		0.90	2,791.80	2,791.80	
				STOP KONTAK	4,600.00	4,600.00		0.60	2,760.00	2,760.00	
		JML BEBAN PP/LP			7,706.00	7,706.00			5,551.80	5,551.80	
		2	PP-AC	TATA UDARA	28,630.00	28,630.00		0.90	25,767.00	25,767.00	
	JML BEBAN PP-AC			28,630.00	28,630.00			25,767.00	25,767.00		
		3	PP-OPERATOR GEDUNG SERBAGUNA	PERALATAN	10,000.00	10,000.00		1.00	10,000.00	10,000.00	
		JML BEBAN PP-OPERATOR GEDUNG SERBAGUNA			10,000.00	10,000.00			10,000.00	10,000.00	
		4	LP-0L	PENERANGAN	490.00	490.00		1.00	490.00	490.00	
		JML BEBAN LP-0L			490.00	490.00			490.00	490.00	
		JML BEBAN PP/LP			46,042.00	46,042.00			41,106.80	41,106.80	
	JUMLAH BEBAN DAYA LISTRIK				46,822.00	46,822.00	-	-	41,808.80	41,808.80	-
TOTAL (kWatt)				46.82	46.82	-		41.81	41.81	-	
TOTAL (kVA)				58.53	58.53	-		52.26	52.26	-	
BEBAN MAXIMUM DIBAGI DIVERSITY FACTOR PLN ON 1,2								44 kVA			
BEBAN MAXIMUM DIBAGI DIVERSITY FACTOR GENSET ON 1,2									44 kVA		
SAMBUNGAN PLN				43 kVA							
BEBAN GENSET (TYPE SILENT)				43 kVA							

PROYEK :
PERENCANAAN RENOVASI RUMAH
NEGARA DAN GEDUNG PERTEMUAN
PASAR MINGGU KANTOR PUSAT
DAN DIREKTORAT JENDERAL BEA
DAN CUKAI

PEMBERI TUGAS:



KEMENTRIAN KEUANGAN
REPUBLIK INDONESIA
DIREKTORAT JENDERAL
BEA DAN CUKAI
KANTOR PUSAT DIREKTORAT
JENDERAL DAN BEA CUKAI

NO.	REVISI	TANGGAL	PARAF
1			
2			
3			

CATATAN :

JUDUL GAMBAR :

TABEL BEBAN ELEKTRIKAL

SKALA : NTS	NOMOR GAMBAR : LAK-00-02
----------------	-----------------------------


PP

NTS


CATATAN :

TAHUN ANGGARAN 2026

PP-OPERATOR GEDUNG SERBAGUNA

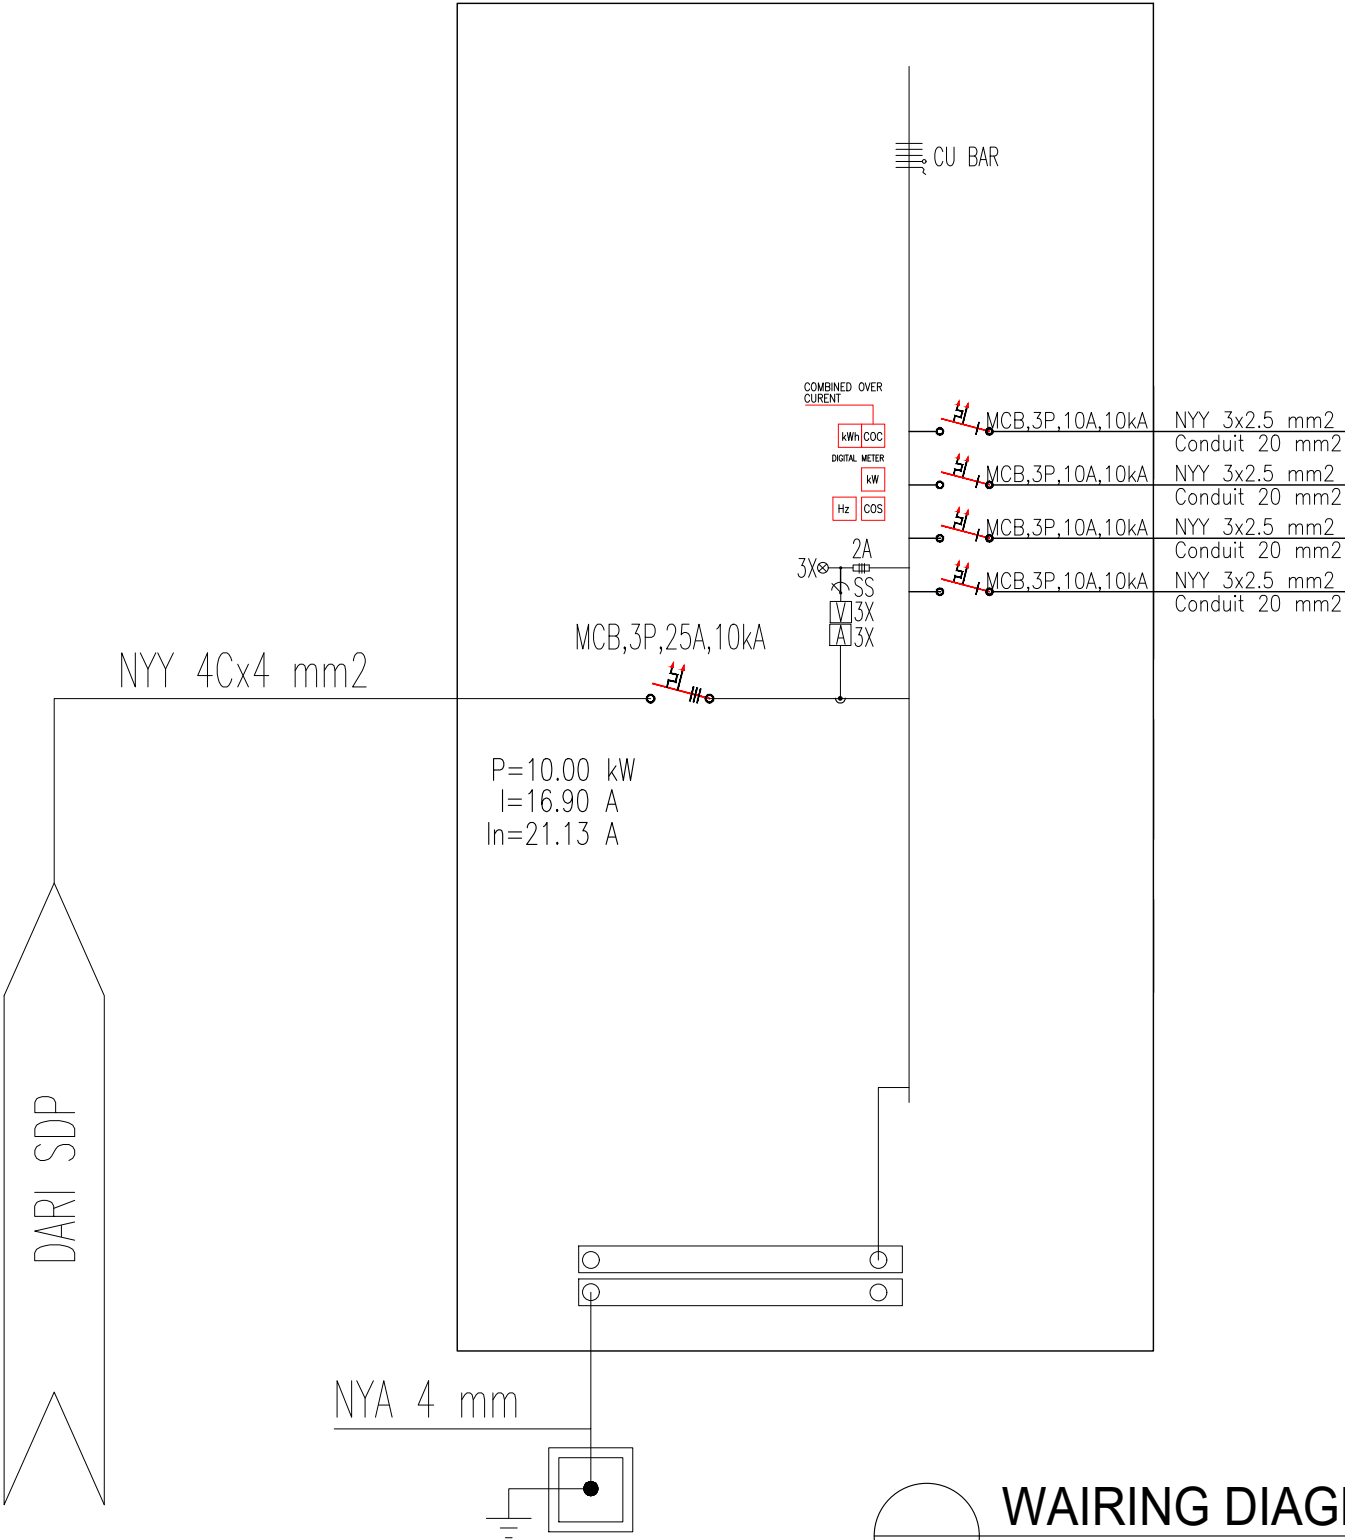

CCT NO.	EQUIPMENT	TRIP AMPERE	POWER (WATT)			POWER FACTOR (COS Q)	CONNECTED LOUD WATT	DESCRIPTION
			R	S	T			
1	POWER	8.45	1666	1666	1666	0.8	5000	PERALATAN 1
2	POWER	8.45	1666	1666	1666	0.8	5000	PERALATAN 2
3	SPARE					0.8		
3	SPARE					0.8		
DAYA			3333	3333	3333		10000	
			10000 W					

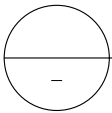

WAIRING DIAGRAM PP-OPERATOR GEDUNG SERBAGUNA

PROYEK :
PERENCANAAN RENOVASI RUMAH
NEGARA DAN GEDUNG PERTEMUAN
PASAR MINGGU KANTOR PUSAT
DAN DIREKTORAT JENDERAL BEA
DAN CUKAI

PEMBERI TUGAS:



KEMENTRIAN KEUANGAN
REPUBLIK INDONESIA
DIREKTORAT JENDERAL
BEA DAN CUKAI
KANTOR PUSAT DIREKTORAT
JENDERAL DAN BEA CUKAI

NO.	REVISI	TANGGAL	PARAF
1			
2			
3			

CATATAN :

JUDUL GAMBAR :


WIRING DIAGRAM PP-OPERATOR GEDUNG SERBAGUNA

SKALA :	NOMOR GAMBAR :
NTS	LAK-01-04



Penerangan Site Plan

TIDAK TERMASUK LINGKUP PEKERJAAN

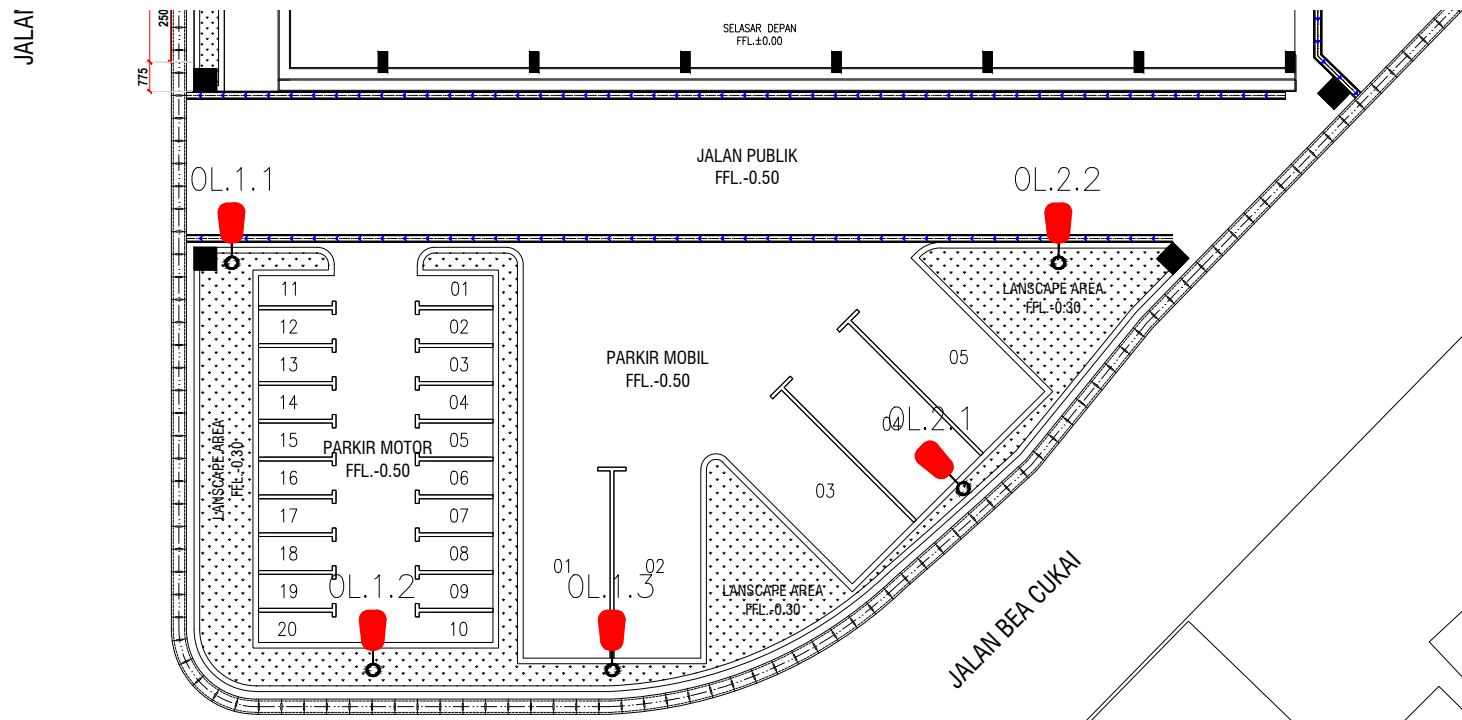

INSTALASI PENERANGAN SITE PLAN
SCALE 1:200

PROYEK :
PERENCANAAN RENOVASI RUMAH
NEGARA DAN GEDUNG PERTEMUAN
PASAR MINGGU KANTOR PUSAT
DAN DIREKTORAT JENDERAL BEA
DAN CUKAI

PEMBERI TUGAS:

 KEMENTERIAN KEUANGAN
REPUBLIK INDONESIA
DIREKTORAT JENDERAL
BEA DAN CUKAI
KANTOR PUSAT DIREKTORAT
JENDERAL DAN BEA CUKAI

NO.	REVISI	TANGGAL	PARAF
1			
2			
3			


CATATAN :

JUDUL GAMBAR :

INSTALASI PENERANGAN SITE PLAN

SKALA :	NOMOR GAMBAR :
1:200	LAK-02-01

TAHUN ANGGARAN 2026

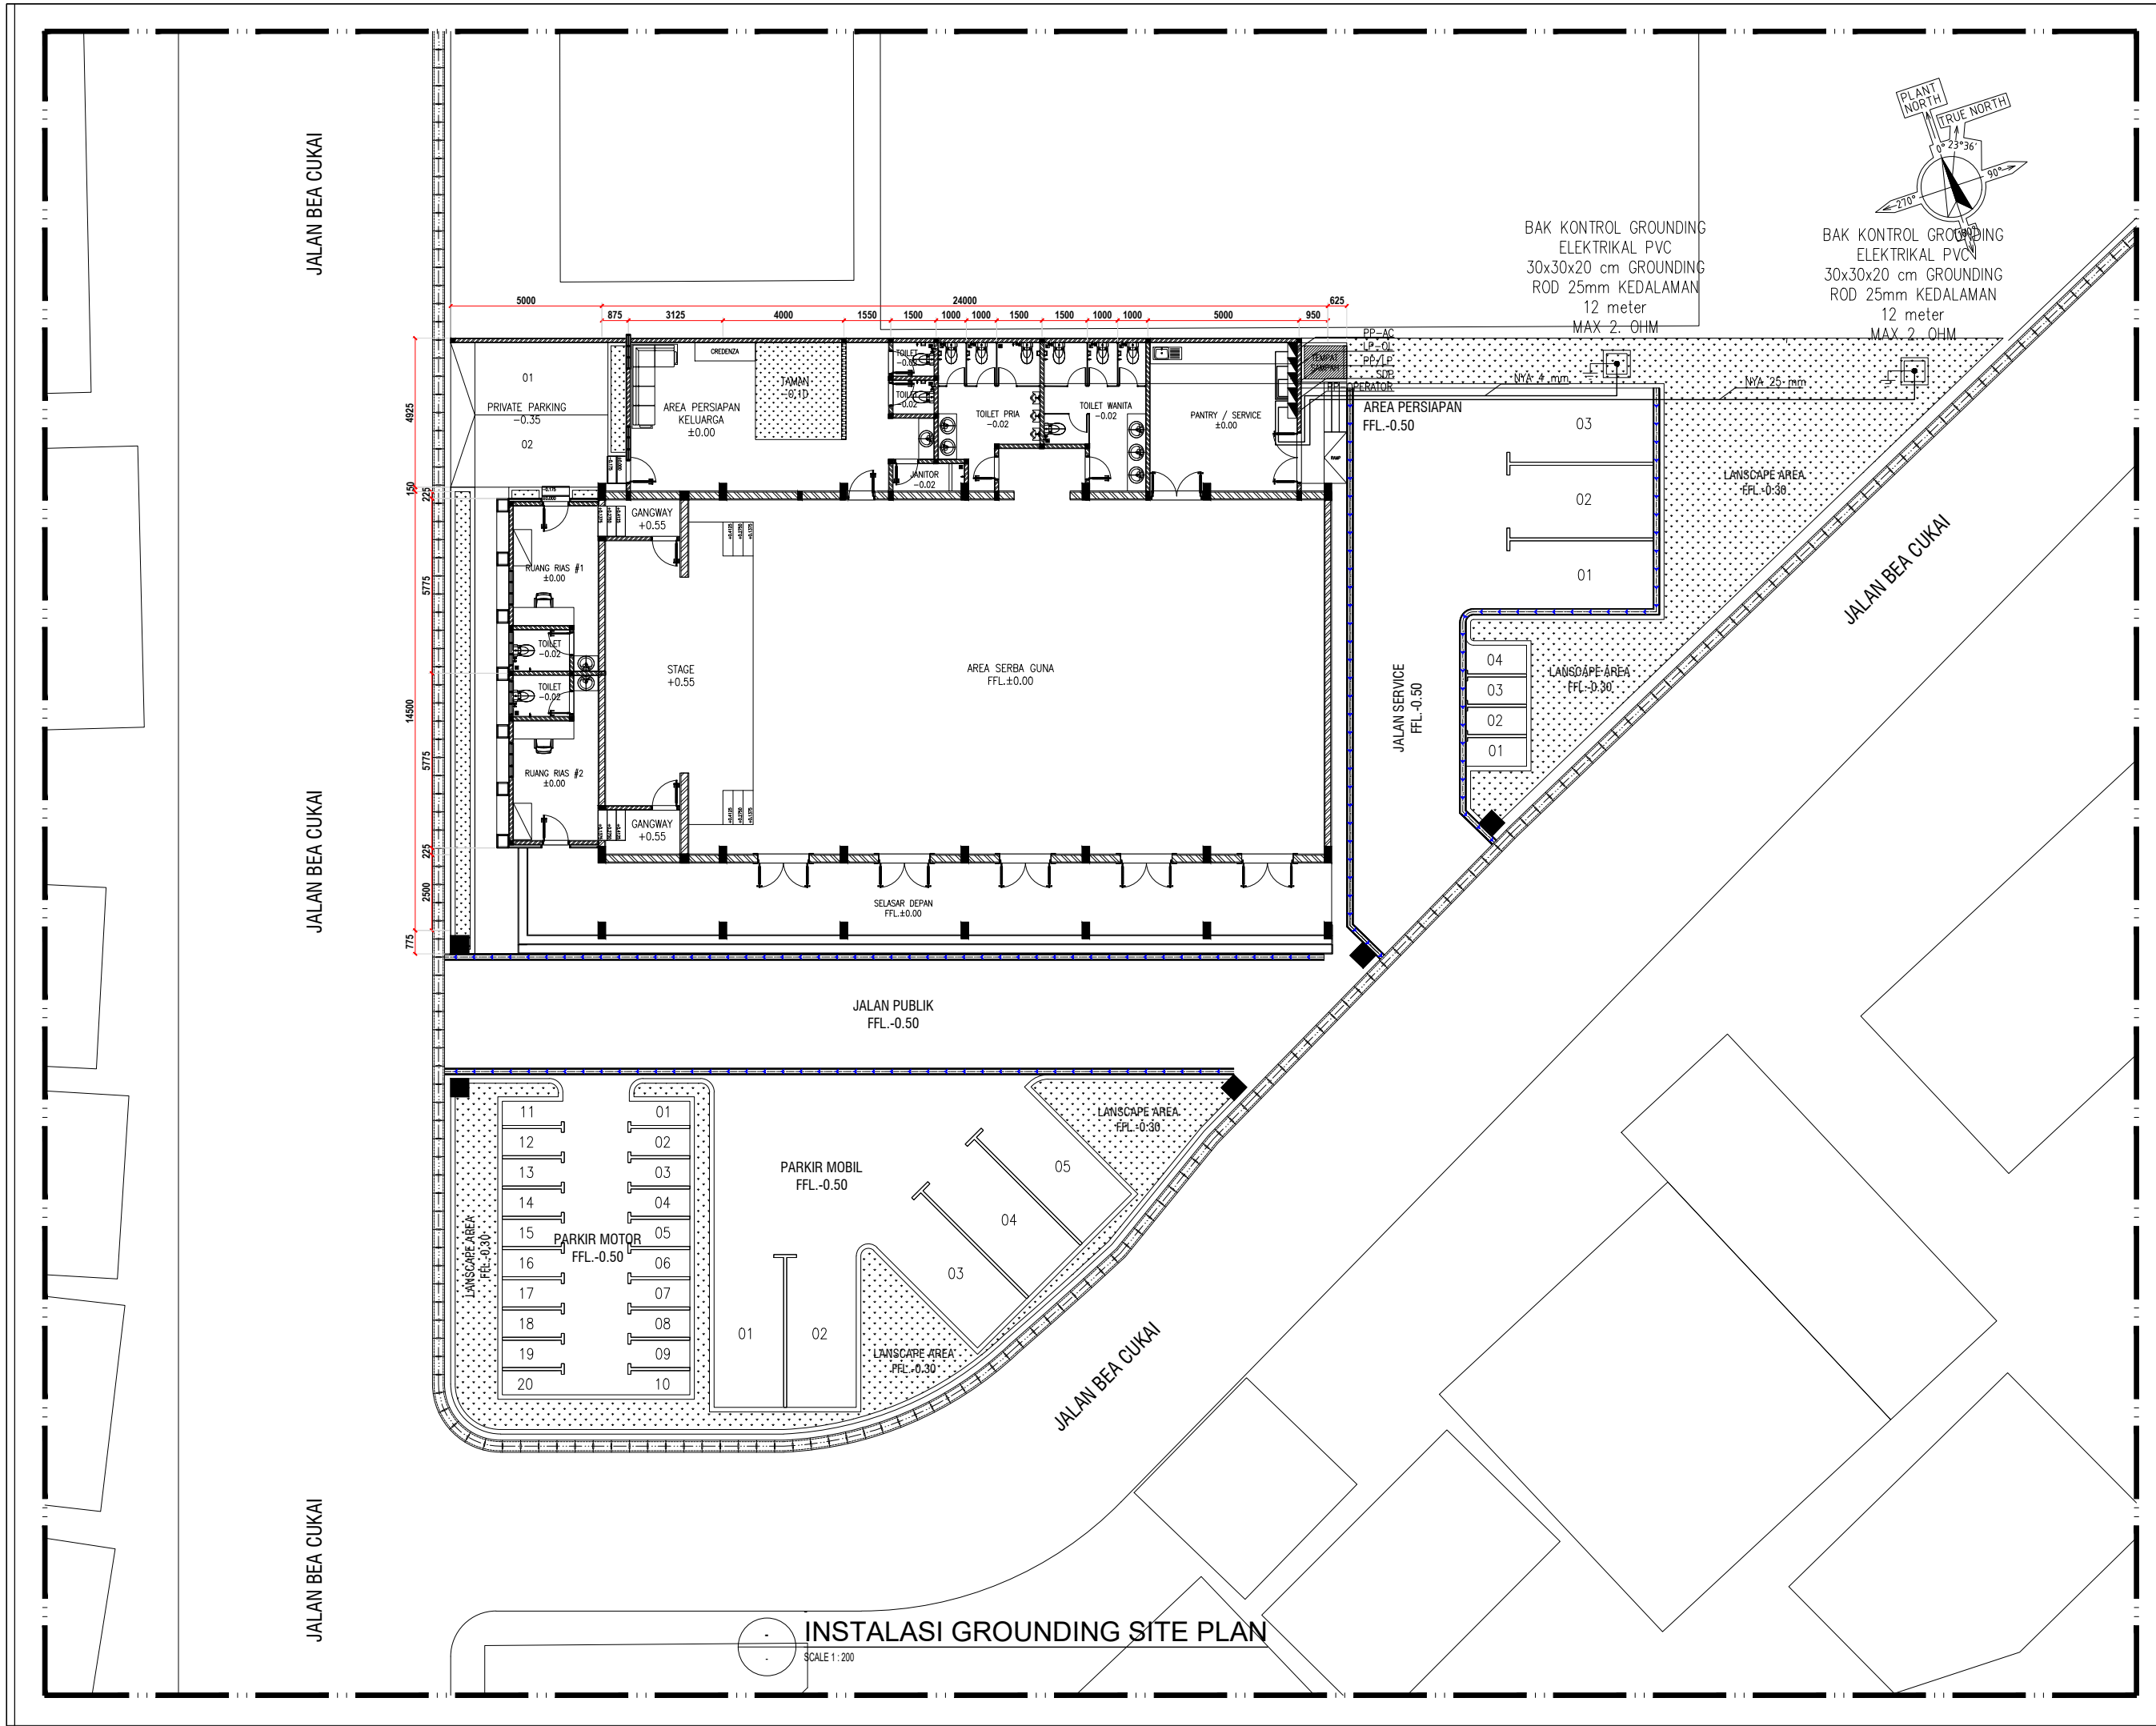

PROYEK :
PERENCANAAN RENOVASI RUMAH
NEGARA DAN GEDUNG PERTEMUAN
PASAR MINGGU KANTOR PUSAT
DAN DIREKTORAT JENDERAL BEA
DAN CUKAI

PEMBERI TUGAS:



**KEMENTERIAN KEUANGAN
REPUBLIK INDONESIA**
DIREKTORAT JENDERAL
BEA DAN CUKAI
KANTOR PUSAT DIREKTORAT
JENDERAL DAN BEA CUKAI

NO.	REVISI	TANGGAL	PARAF
1			
2			
3			


CATATAN :

JUDUL GAMBAR :

INSTALASI GROUNDING SITE PLAN

SKALA : 1:200
NOMOR GAMBAR : LAK-02-02

TAHUN ANGGARAN 2026

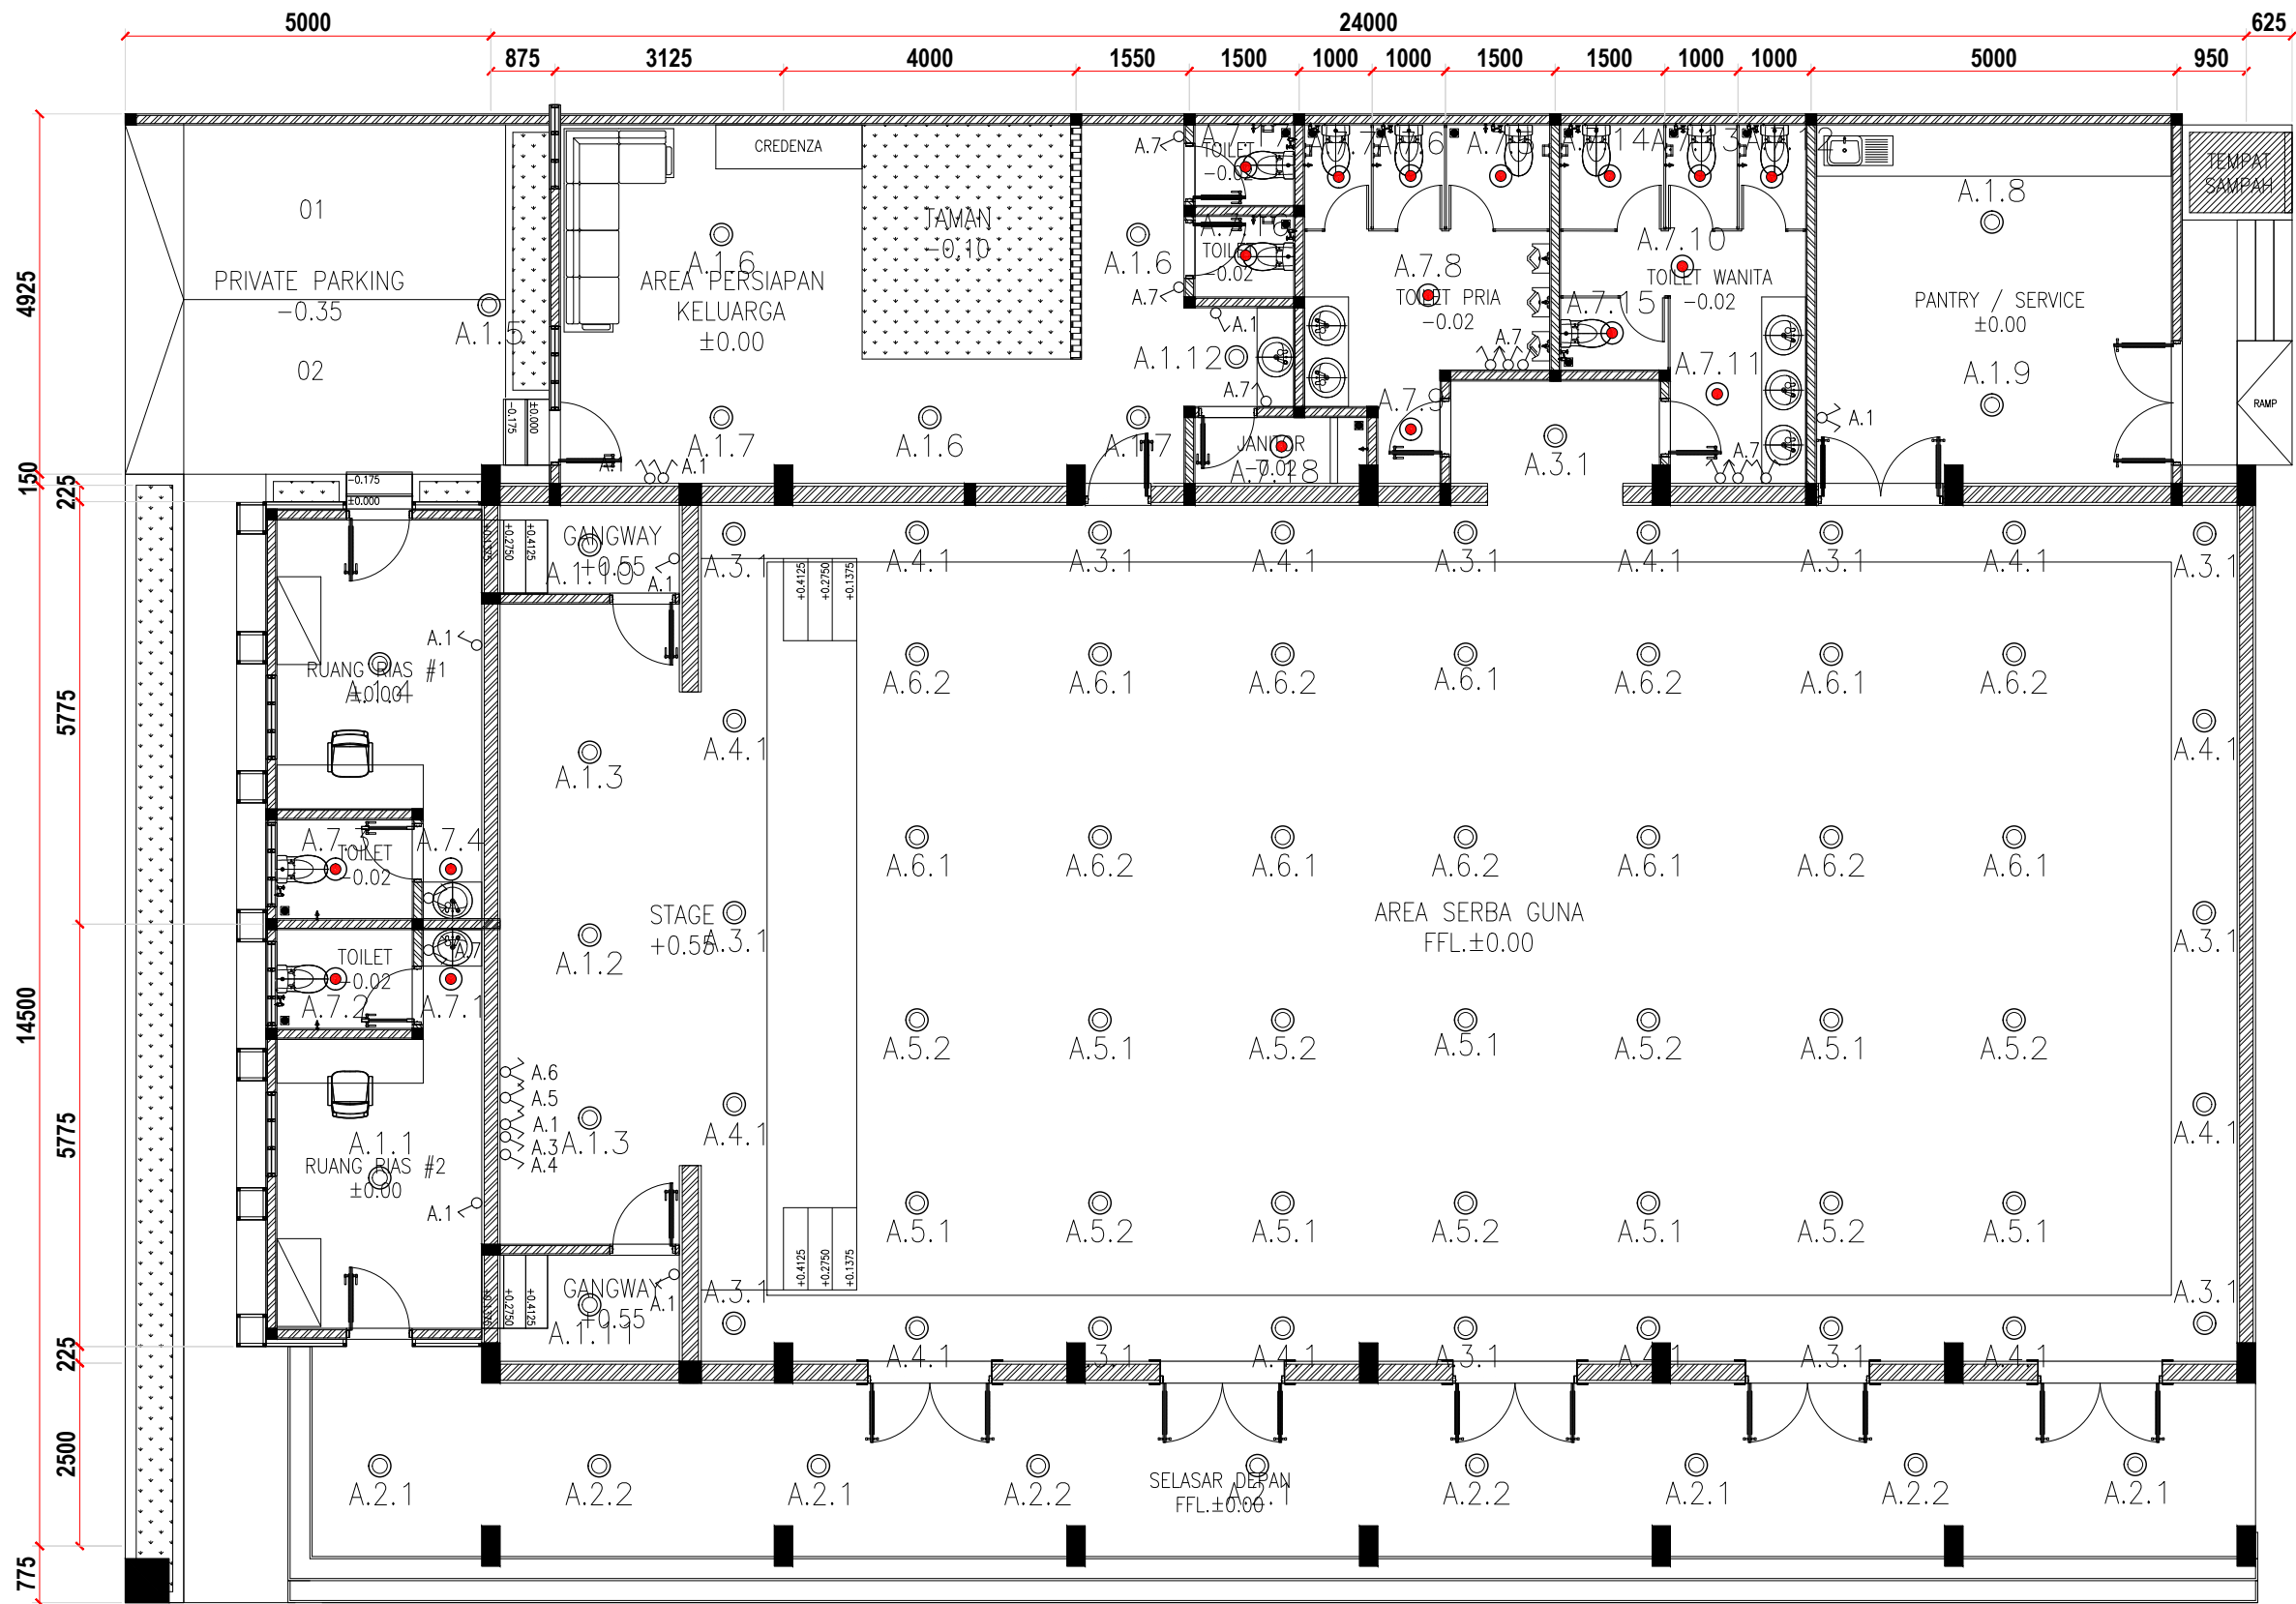

INSTALASI PENERANGAN LANTAI 1
SCALE 1 : 200

PROYEK :
PERENCANAAN RENOVASI RUMAH
NEGARA DAN GEDUNG PERTEMUAN
PASAR MINGGU KANTOR PUSAT
DAN DIREKTORAT JENDERAL BEA
DAN CUKAI

PEMBERI TUGAS:



KEMENTERIAN KEUANGAN
REPUBLIK INDONESIA
DIREKTORAT JENDERAL
BEA DAN CUKAI
KANTOR PUSAT DIREKTORAT
JENDERAL DAN BEA CUKAI

NO.	REVISI	TANGGAL	PARAF
1			
2			
3			

CATATAN :

JUDUL GAMBAR :

INSTALASI PENENRANGAN LANTAI 1

SKALA :
1:100

NOMOR GAMBAR :
LAK-02-03

TAHUN ANGGARAN 2026

KODE NO. GAMBAR	JUDUL	SKALA	HAL.
DAFTAR GAMBAR			
Pekerjaan CCTV			
LAL-00-01	DAFTAR GAMBAR INSTALASI CCTV	NTS	1
TIDAK TERMASUK LINGKUP PEKERJAAN			
INSTALASI CCTV GEDUNG			
LAL-02-01	INSTALASI CCTV LANTAI 1	1:200	3

PROYEK :
PERENCANAAN RENOVASI RUMAH
NEGARA DAN GEDUNG PERTEMUAN
PASAR MINGGU KANTOR PUSAT
DAN DIREKTORAT JENDERAL BEA
DAN CUKAI

PEMBERI TUGAS:



KEMENTRIAN KEUANGAN
REPUBLIK INDONESIA
DIREKTORAT JENDERAL
BEA DAN CUKAI
KANTOR PUSAT DIREKTORAT
JENDERAL DAN BEA CUKAI

NO.	REVISI	TANGGAL	PARAF
1			
2			
3			


CATATAN :

JUDUL GAMBAR :

DAFTAR GAMBAR INSTALASI CCTV

SKALA : NTS	NOMOR GAMBAR : LAL-00-01
----------------	-----------------------------

MONITORING CCTV

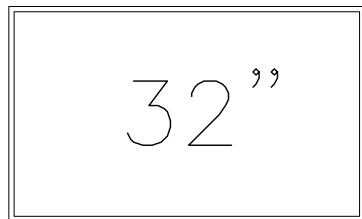

Pekerjaan CCTV

RACK DVR CCTV

TIDAK TERMASUK LINGKUP PEKERJAAN

INDOOR CCTV
FIXED DOME
2x

INDOOR CCTV
FIXED BULLET
4x

INDOOR CCTV
PTZ
1x

DIAGRAM SISTEM INSTALASI CCTV

SCALE 1 : 200

LEGEND :	
	RACK DVR CCTV
	INDOOR CAMERA FIXED DOME
	INDOOR CAMERA BULLET
	CAMERA PTZ

PROYEK :
PERENCANAAN RENOVASI RUMAH
NEGARA DAN GEDUNG PERTEMUAN
PASAR MINGGU KANTOR PUSAT
DAN DIREKTORAT JENDERAL BEA
DAN CUKAI

PEMBERI TUGAS:



KEMENTRIAN KEUANGAN
REPUBLIK INDONESIA
DIREKTORAT JENDERAL
BEA DAN CUKAI
KANTOR PUSAT DIREKTORAT
JENDERAL DAN BEA CUKAI

NO.	REVISI	TANGGAL	PARAF
1			
2			
3			

CATATAN :

JUDUL GAMBAR :

SKEMATIK SISTEM AIR BERSIH

SKALA :	NOMOR GAMBAR :
NTS	PL-01-01
TAHUN ANGGARAN 2026	



PROYEK :
PERENCANAAN RENOVASI RUMAH
NEGARA DAN GEDUNG PERTEMUAN
PASAR MINGGU KANTOR PUSAT
DAN DIREKTORAT JENDERAL BEA
DAN CUKAI

PEMBERI TUGAS:



**KEMENTERIAN KEUANGAN
REPUBLIK INDONESIA**
DIREKTORAT JENDERAL
BEA DAN CUKAI
KANTOR PUSAT DIREKTORAT
JENDERAL DAN BEA CUKAI

NO.	REVISI	TANGGAL	PARAF
1			
2			
3			

CATATAN :

JUDUL GAMBAR :

INSTALASI CCTV LANTAI 1

SKALA :
1 : 200

NOMOR GAMBAR :
LAL-02-01

TAHUN ANGGARAN 2026

KODE NO. GAMBAR	JUDUL	SKALA	HAL.
DAFTAR GAMBAR			
PL-00-01	DAFTAR GAMBAR INSTALASI PLAMBING	NTS	1
SKEMATIK SISTEM			
PL-01-01	SKEMATIK SISTEM AIR BERSIH	NTS	2
PL-01-02	SKEMATIK SISTEM AIR KOTOR	NTS	3
PL-01-03	SKEMATIK SISTEM AIR HUJAN	NTS	4
INSTALASI PLAMBING GEDUNG			
PL-02-01	INSTALASI AIR BERSIH SITEPLAN	1:200	5
PL-02-02	INSTALASI AIR KOTOR DAN BEKAS SITEPLAN	1:200	6
PL-02-03	INSTALASI AIR HUJAN SITEPLAN	1:200	7
PL-02-04	INSTALASI AIR BERSIH LANTAI 1	1:100	8
PL-02-05	INSTALASI AIR KOTOR DAN BEKAS LANTAI 1	1:100	9
PL-02-06	INSTALASI AIR HUJAN LANTAI 1	1:100	10
PL-02-07	INSTALASI HUJAN LANTAI ATAP	1:100	11
DETAIL			
PL-03-01	ISOMETRIK PEMIPAAN AIR BERSIH DAN AIR KOTOR	NTS	12
PL-03-02	DETAIL PRINSIP PLUMBING	NTS	13

PROYEK :
PERENCANAAN RENOVASI RUMAH
NEGARA DAN GEDUNG PERTEMUAN
PASAR MINGGU KANTOR PUSAT
DAN DIREKTORAT JENDERAL BEA
DAN CUKAI

PEMBERI TUGAS:



KEMENTRIAN KEUANGAN
REPUBLIK INDONESIA
DIREKTORAT JENDERAL
BEA DAN CUKAI
KANTOR PUSAT DIREKTORAT
JENDERAL DAN BEA CUKAI

NO.	REVISI	TANGGAL	PARAF
1			
2			
3			


CATATAN :

JUDUL GAMBAR :

DAFTAR GAMBAR INSTALASI CCTV

SKALA : NTS	NOMOR GAMBAR : LAL-00-01
----------------	-----------------------------

TAHUN ANGGARAN 2026

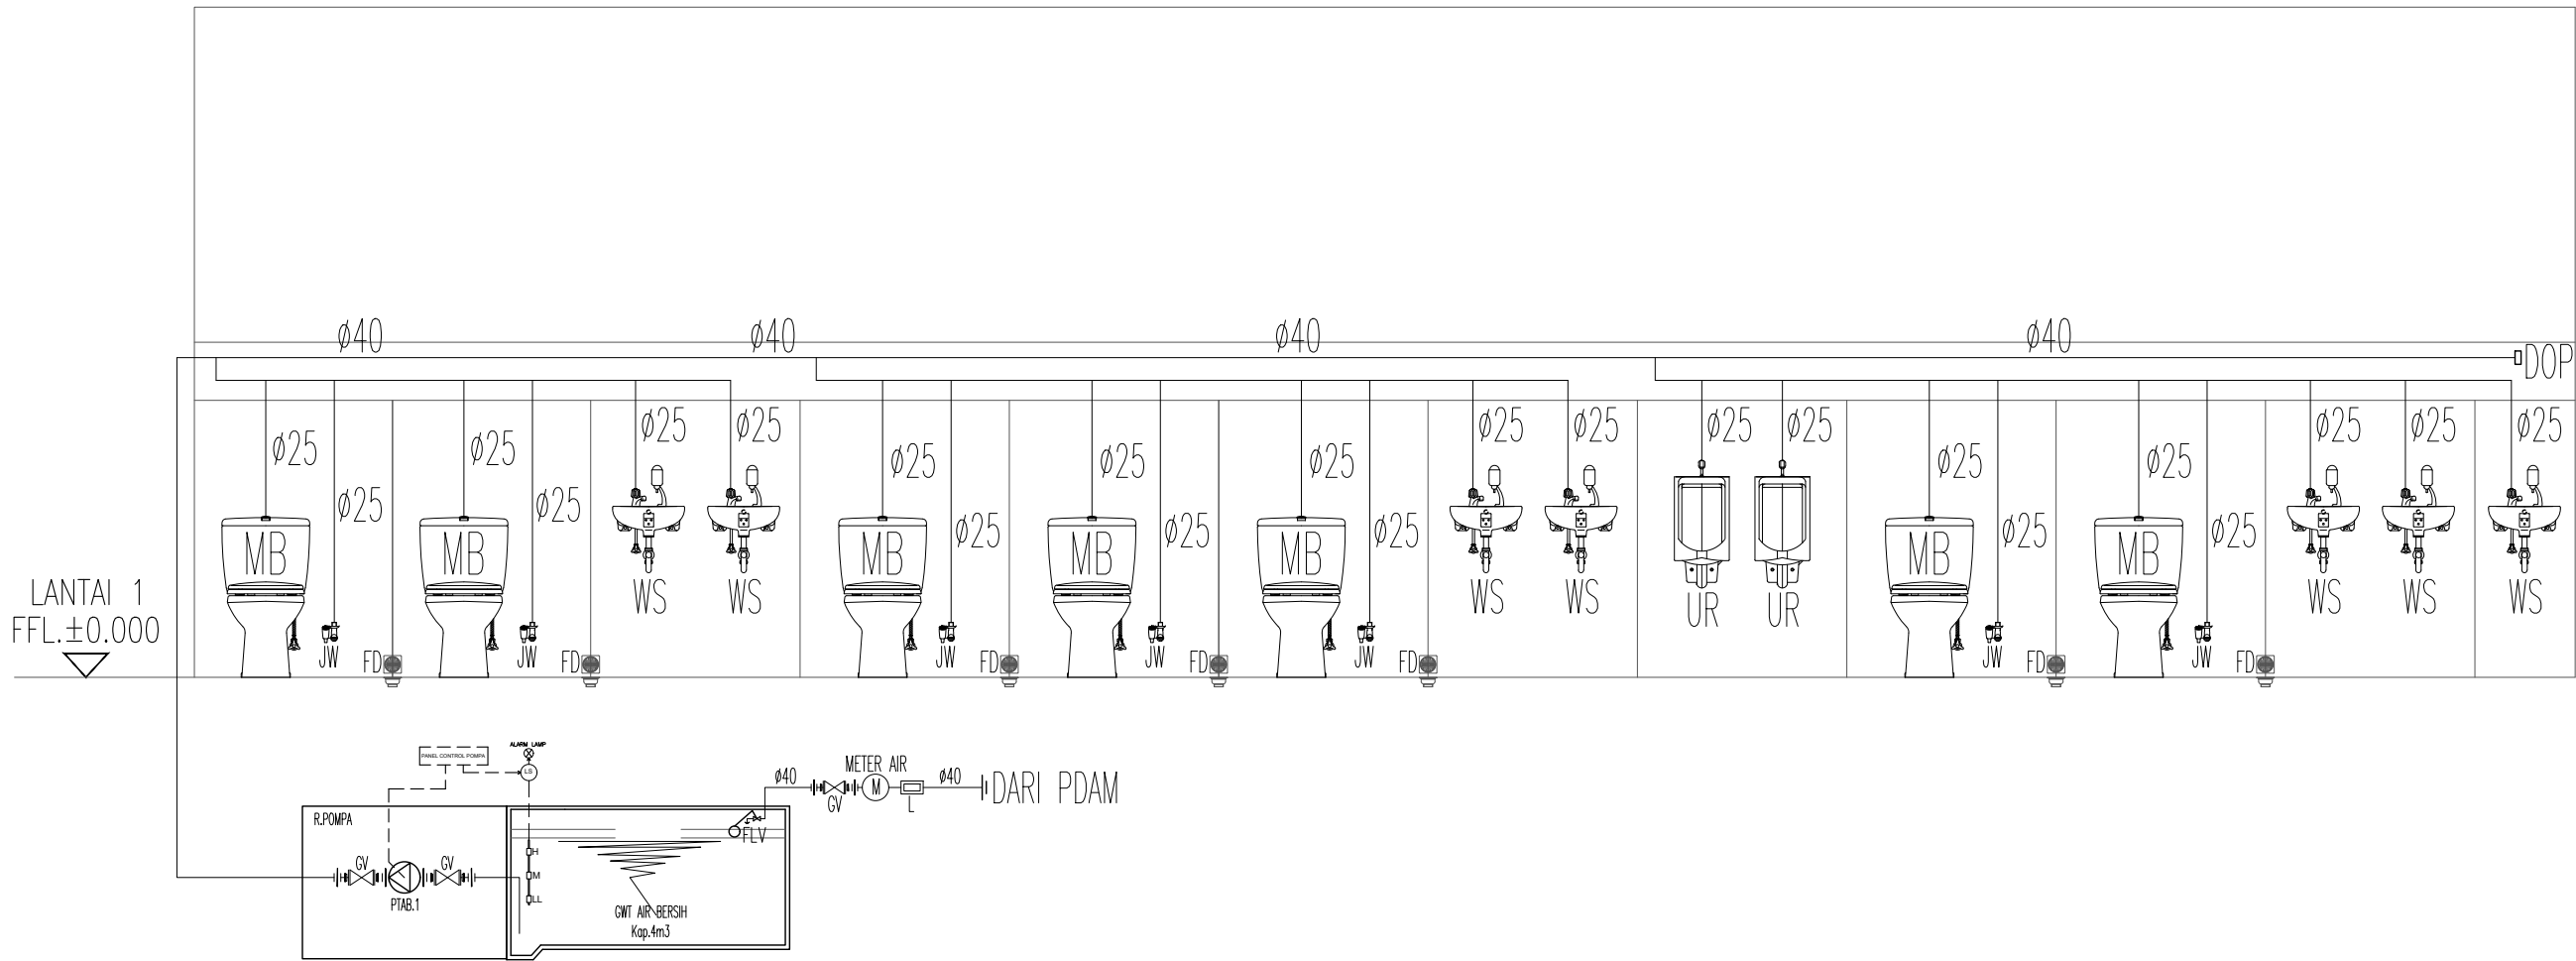

SKEMATIK SISTEM AIR BERSIH
SCALE NTS

PROYEK :
PERENCANAAN RENOVASI RUMAH
NEGARA DAN GEDUNG PERTEMUAN
PASAR MINGGU KANTOR PUSAT
DAN DIREKTORAT JENDERAL BEA
DAN CUKAI

PEMBERI TUGAS:



KEMENTRIAN KEUANGAN
REPUBLIK INDONESIA
DIREKTORAT JENDERAL
BEA DAN CUKAI
KANTOR PUSAT DIREKTORAT
JENDERAL DAN BEA CUKAI

NO.	REVISI	TANGGAL	PARAF
1			
2			
3			


CATATAN :

L E G E N D A	—	PIPA AIR BERSIH
	UR	URINOIR
	UR	MONOBLOK
	SH	SHOWER
	FD	FLOOR DRAIN
	CO	CLEAN OUT
	WS	WASTAFEL
	JW	JET WASHER
	WM	WATER METER
	L	LOCKABLE
	WM	WATER MUR

JUDUL GAMBAR :

SKEMATIK SISTEM AIR BERSIH

SKALA :	NOMOR GAMBAR :
NTS	PL-01-01
TAHUN ANGGARAN 2026	

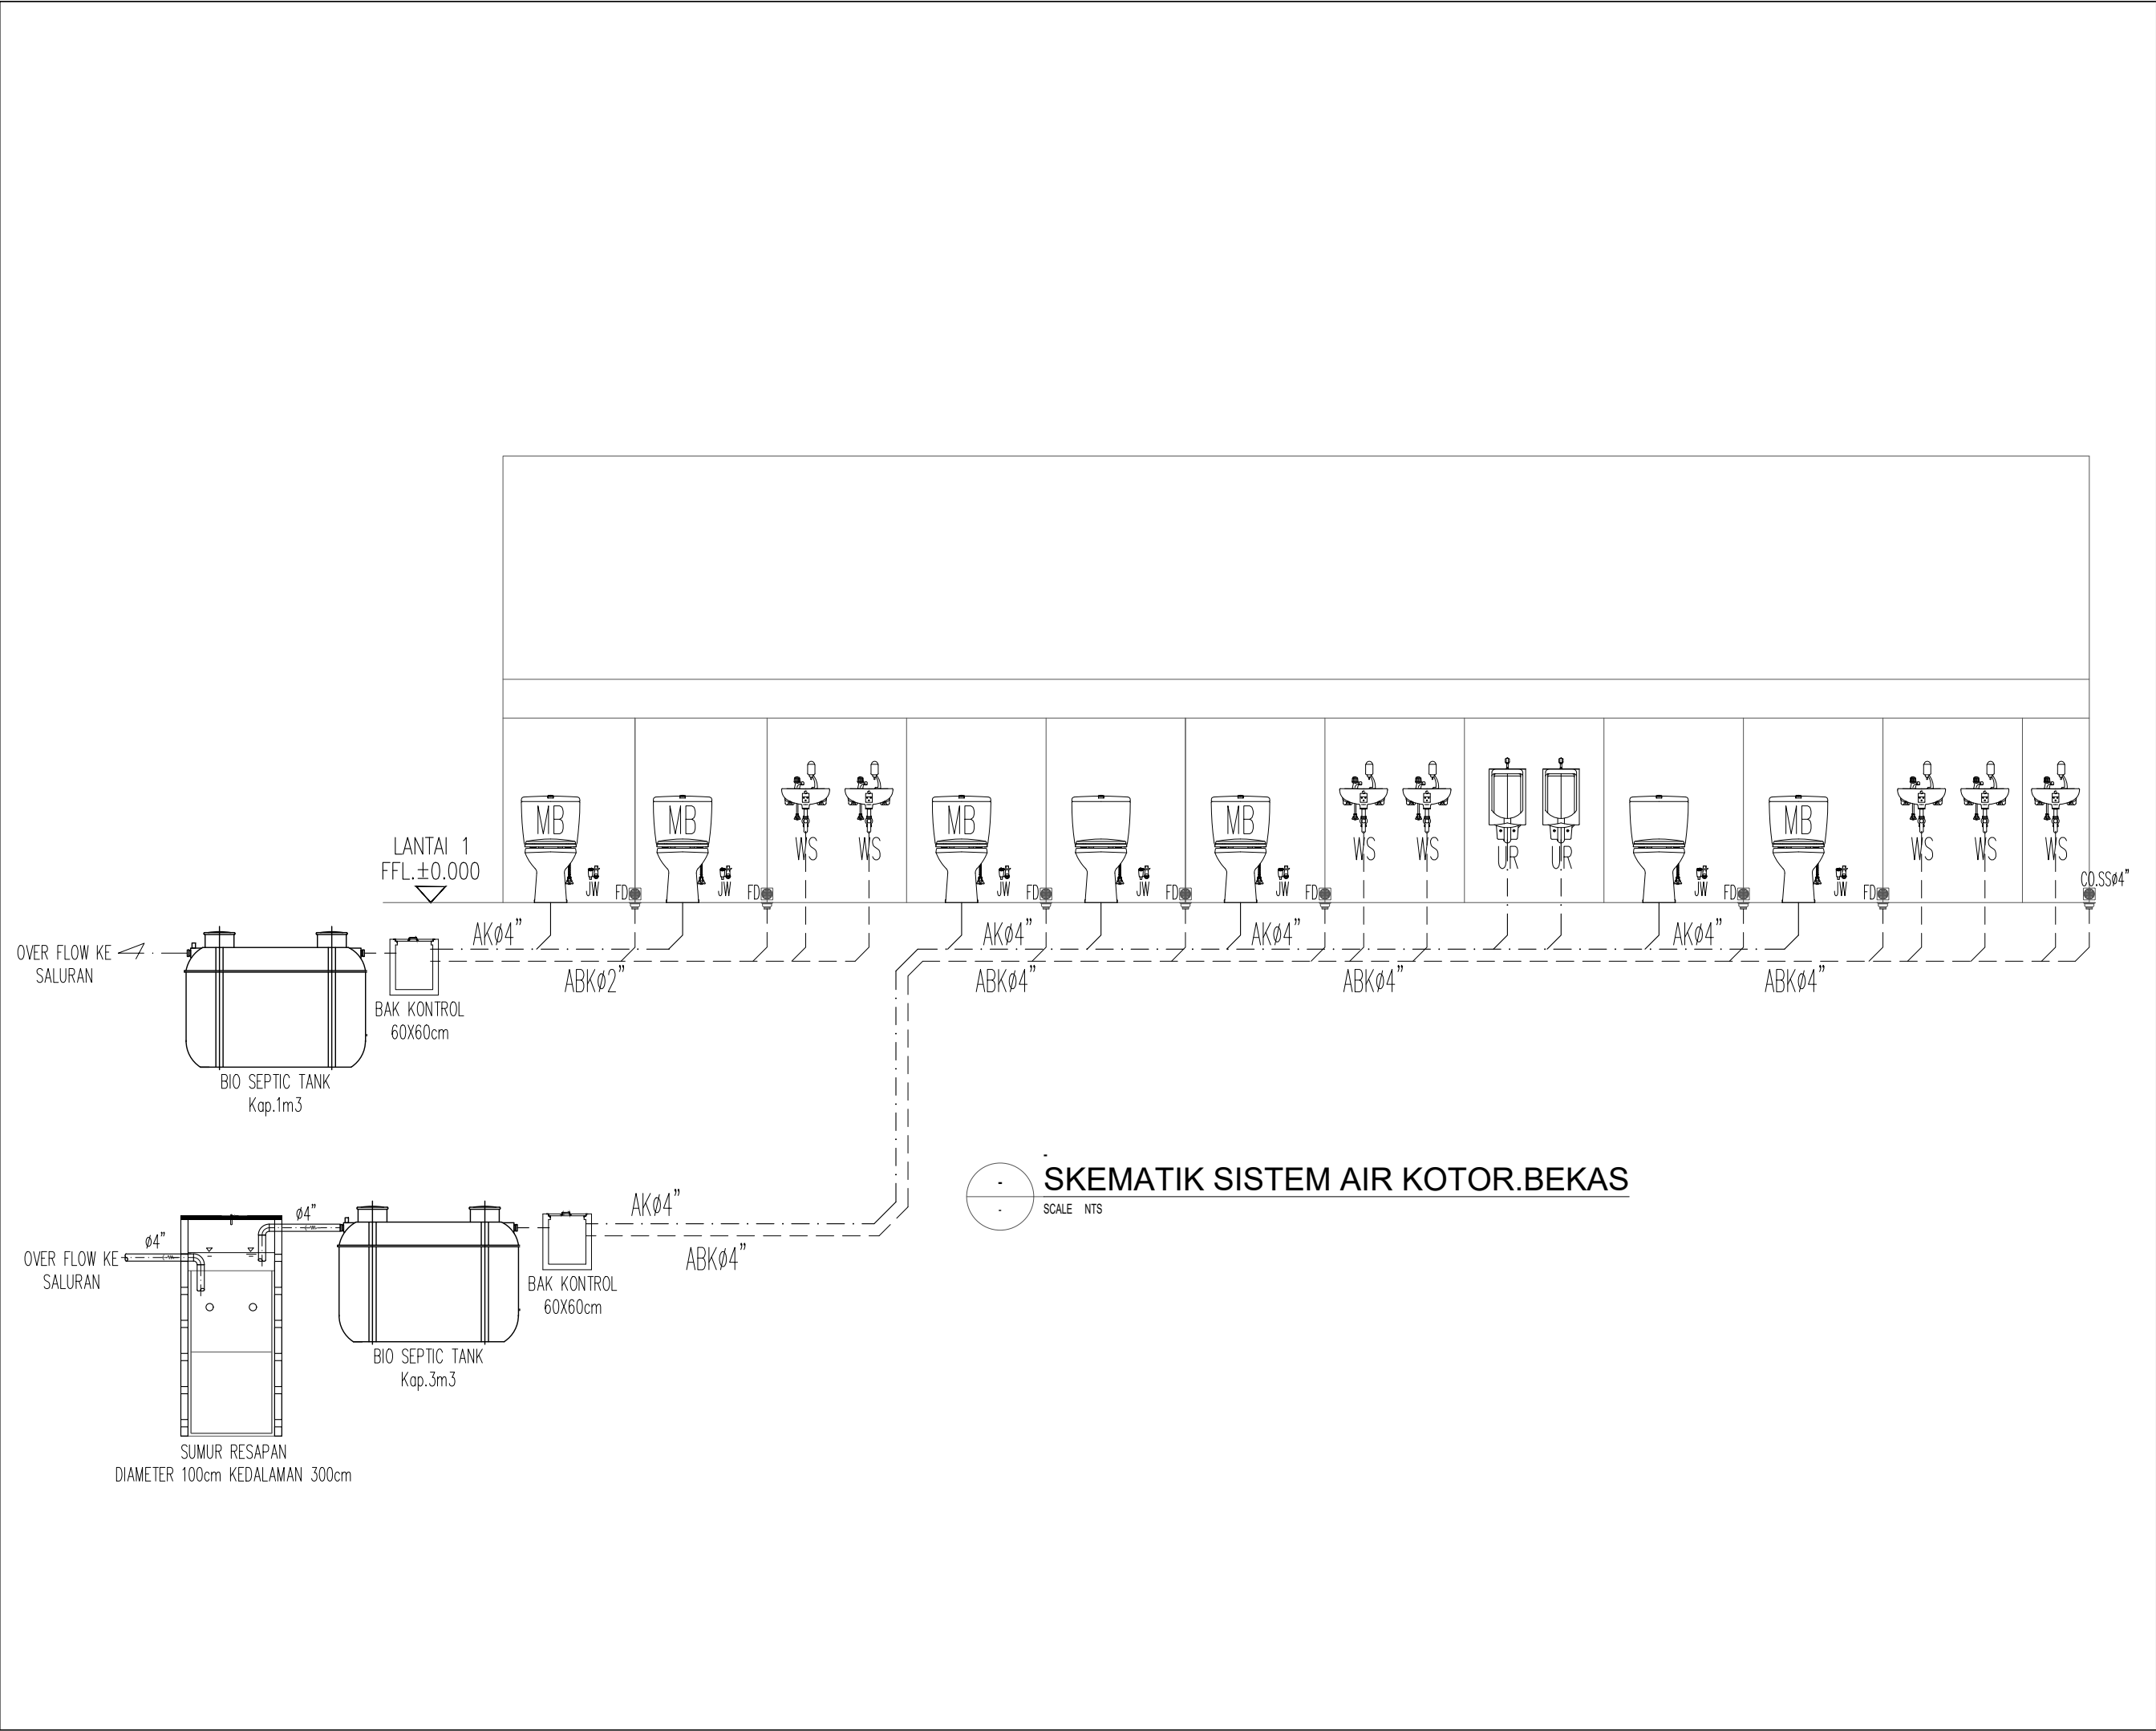

PROYEK :
PERENCANAAN RENOVASI RUMAH
NEGARA DAN GEDUNG PERTEMUAN
PASAR MINGGU KANTOR PUSAT
DAN DIREKTORAT JENDERAL BEA
DAN CUKAI

PEMBERI TUGAS:



KEMENTRIAN KEUANGAN
REPUBLIK INDONESIA
DIREKTORAT JENDERAL
BEA DAN CUKAI
KANTOR PUSAT DIREKTORAT
JENDERAL DAN BEA CUKAI

NO.	REVISI	TANGGAL	PARAF
1			
2			
3			

CATATAN :


L E G E N D A		PIPA AIR KOTOR
		PIPA AIR BEKAS
		PIPA AIR VENT
		URINOIR
		MONOBLOK
		SHOWER
		FLOOR DRAIN
		CLEAN OUT
		WASTAFEL
		JET WASHER

JUDUL GAMBAR :

SKEMATIK SISTEM AIR BERSIH

SKALA :	NOMOR GAMBAR :
NTS	PL-01-01

TAHUN ANGGARAN 2026

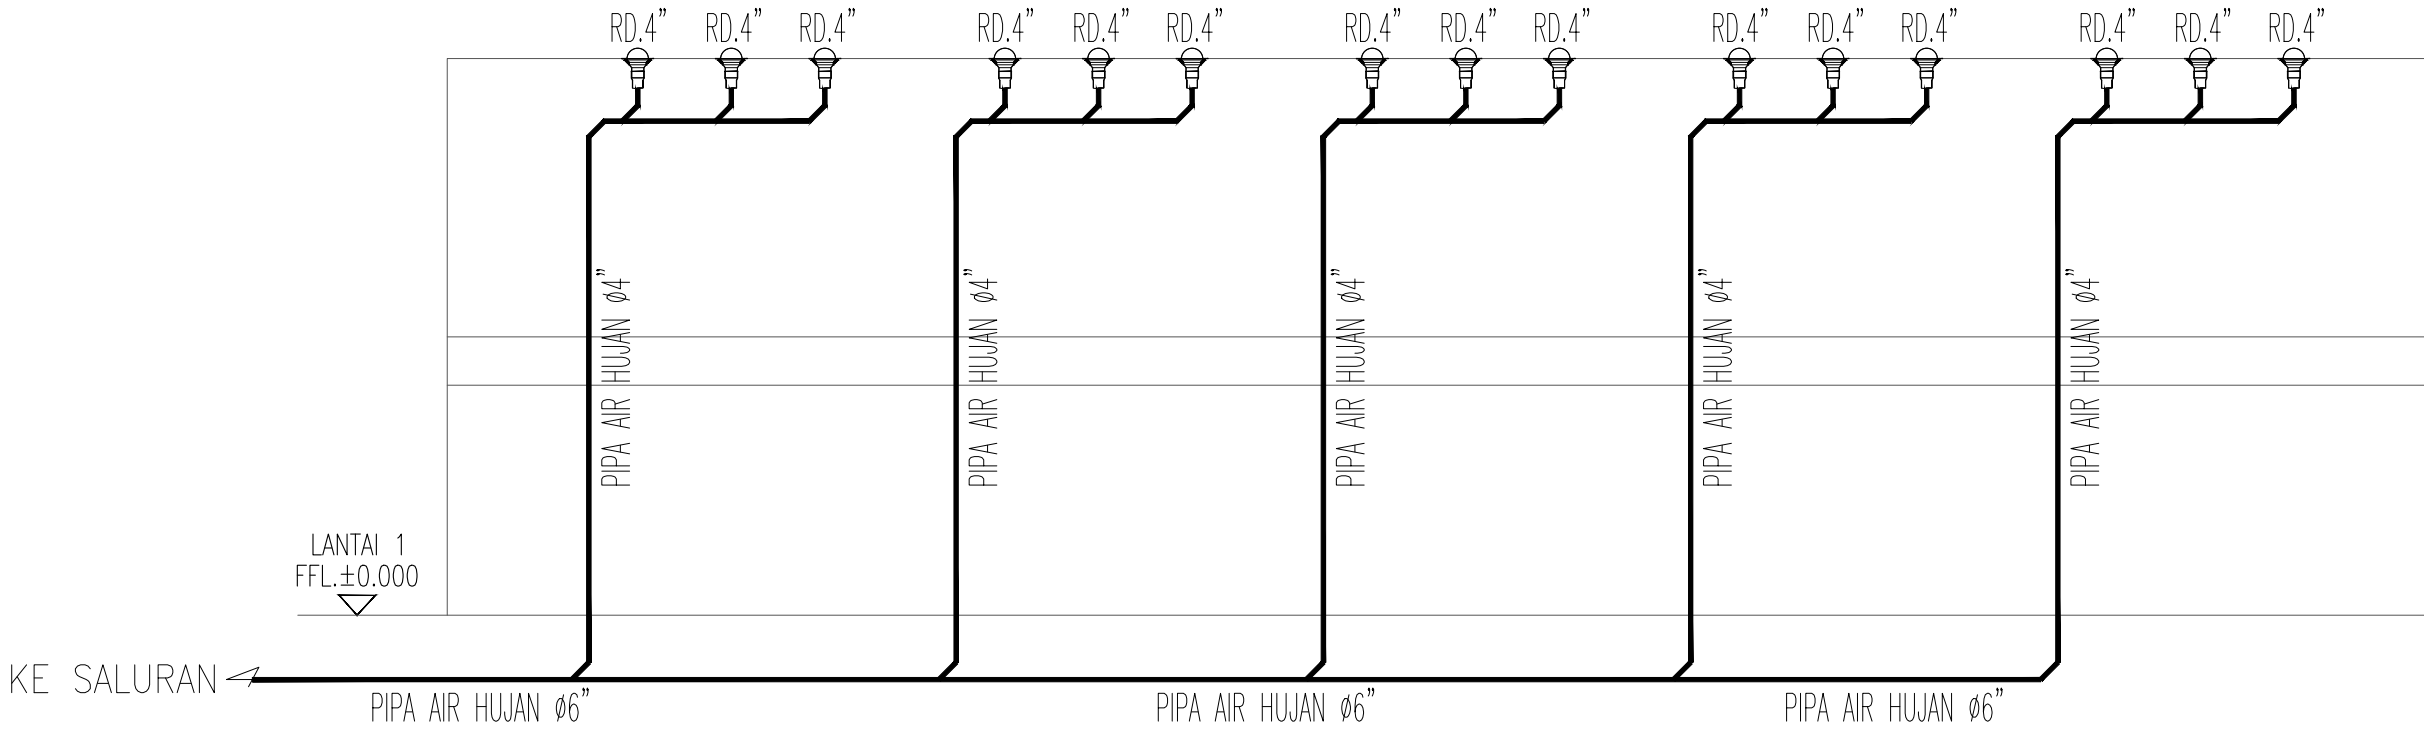

SKEMATIK SISTEM AIR HUJAN

SCALE NTS

PROYEK :
PERENCANAAN RENOVASI RUMAH
NEGARA DAN GEDUNG PERTEMUAN
PASAR MINGGU KANTOR PUSAT
DAN DIREKTORAT JENDERAL BEA
DAN CUKAI

PEMBERI TUGAS:



KEMENTERIAN KEUANGAN
REPUBLIK INDONESIA
DIREKTORAT JENDERAL
BEA DAN CUKAI
KANTOR PUSAT DIREKTORAT
JENDERAL DAN BEA CUKAI

NO.	REVISI	TANGGAL	PARAF
1			
2			
3			

CATATAN :



L E G E N D A		PIPA AIR KOTOR
		PIPA AIR BEKAS
		PIPA AIR VENT
	UR	URINOIR
	MB	MONOBLOK
	SH	SHOWER
	FD	FLOOR DRAIN
	CO	CLEAN OUT
	WS	WASTAFEL
	JW	JET WASHER

JUDUL GAMBAR :

SKEMATIK SISTEM AIR BERSIH

SKALA : NTS	NOMOR GAMBAR : PL-01-01
----------------	----------------------------

TAHUN ANGGARAN 2026

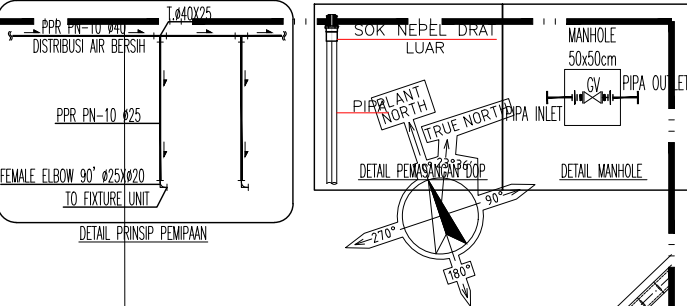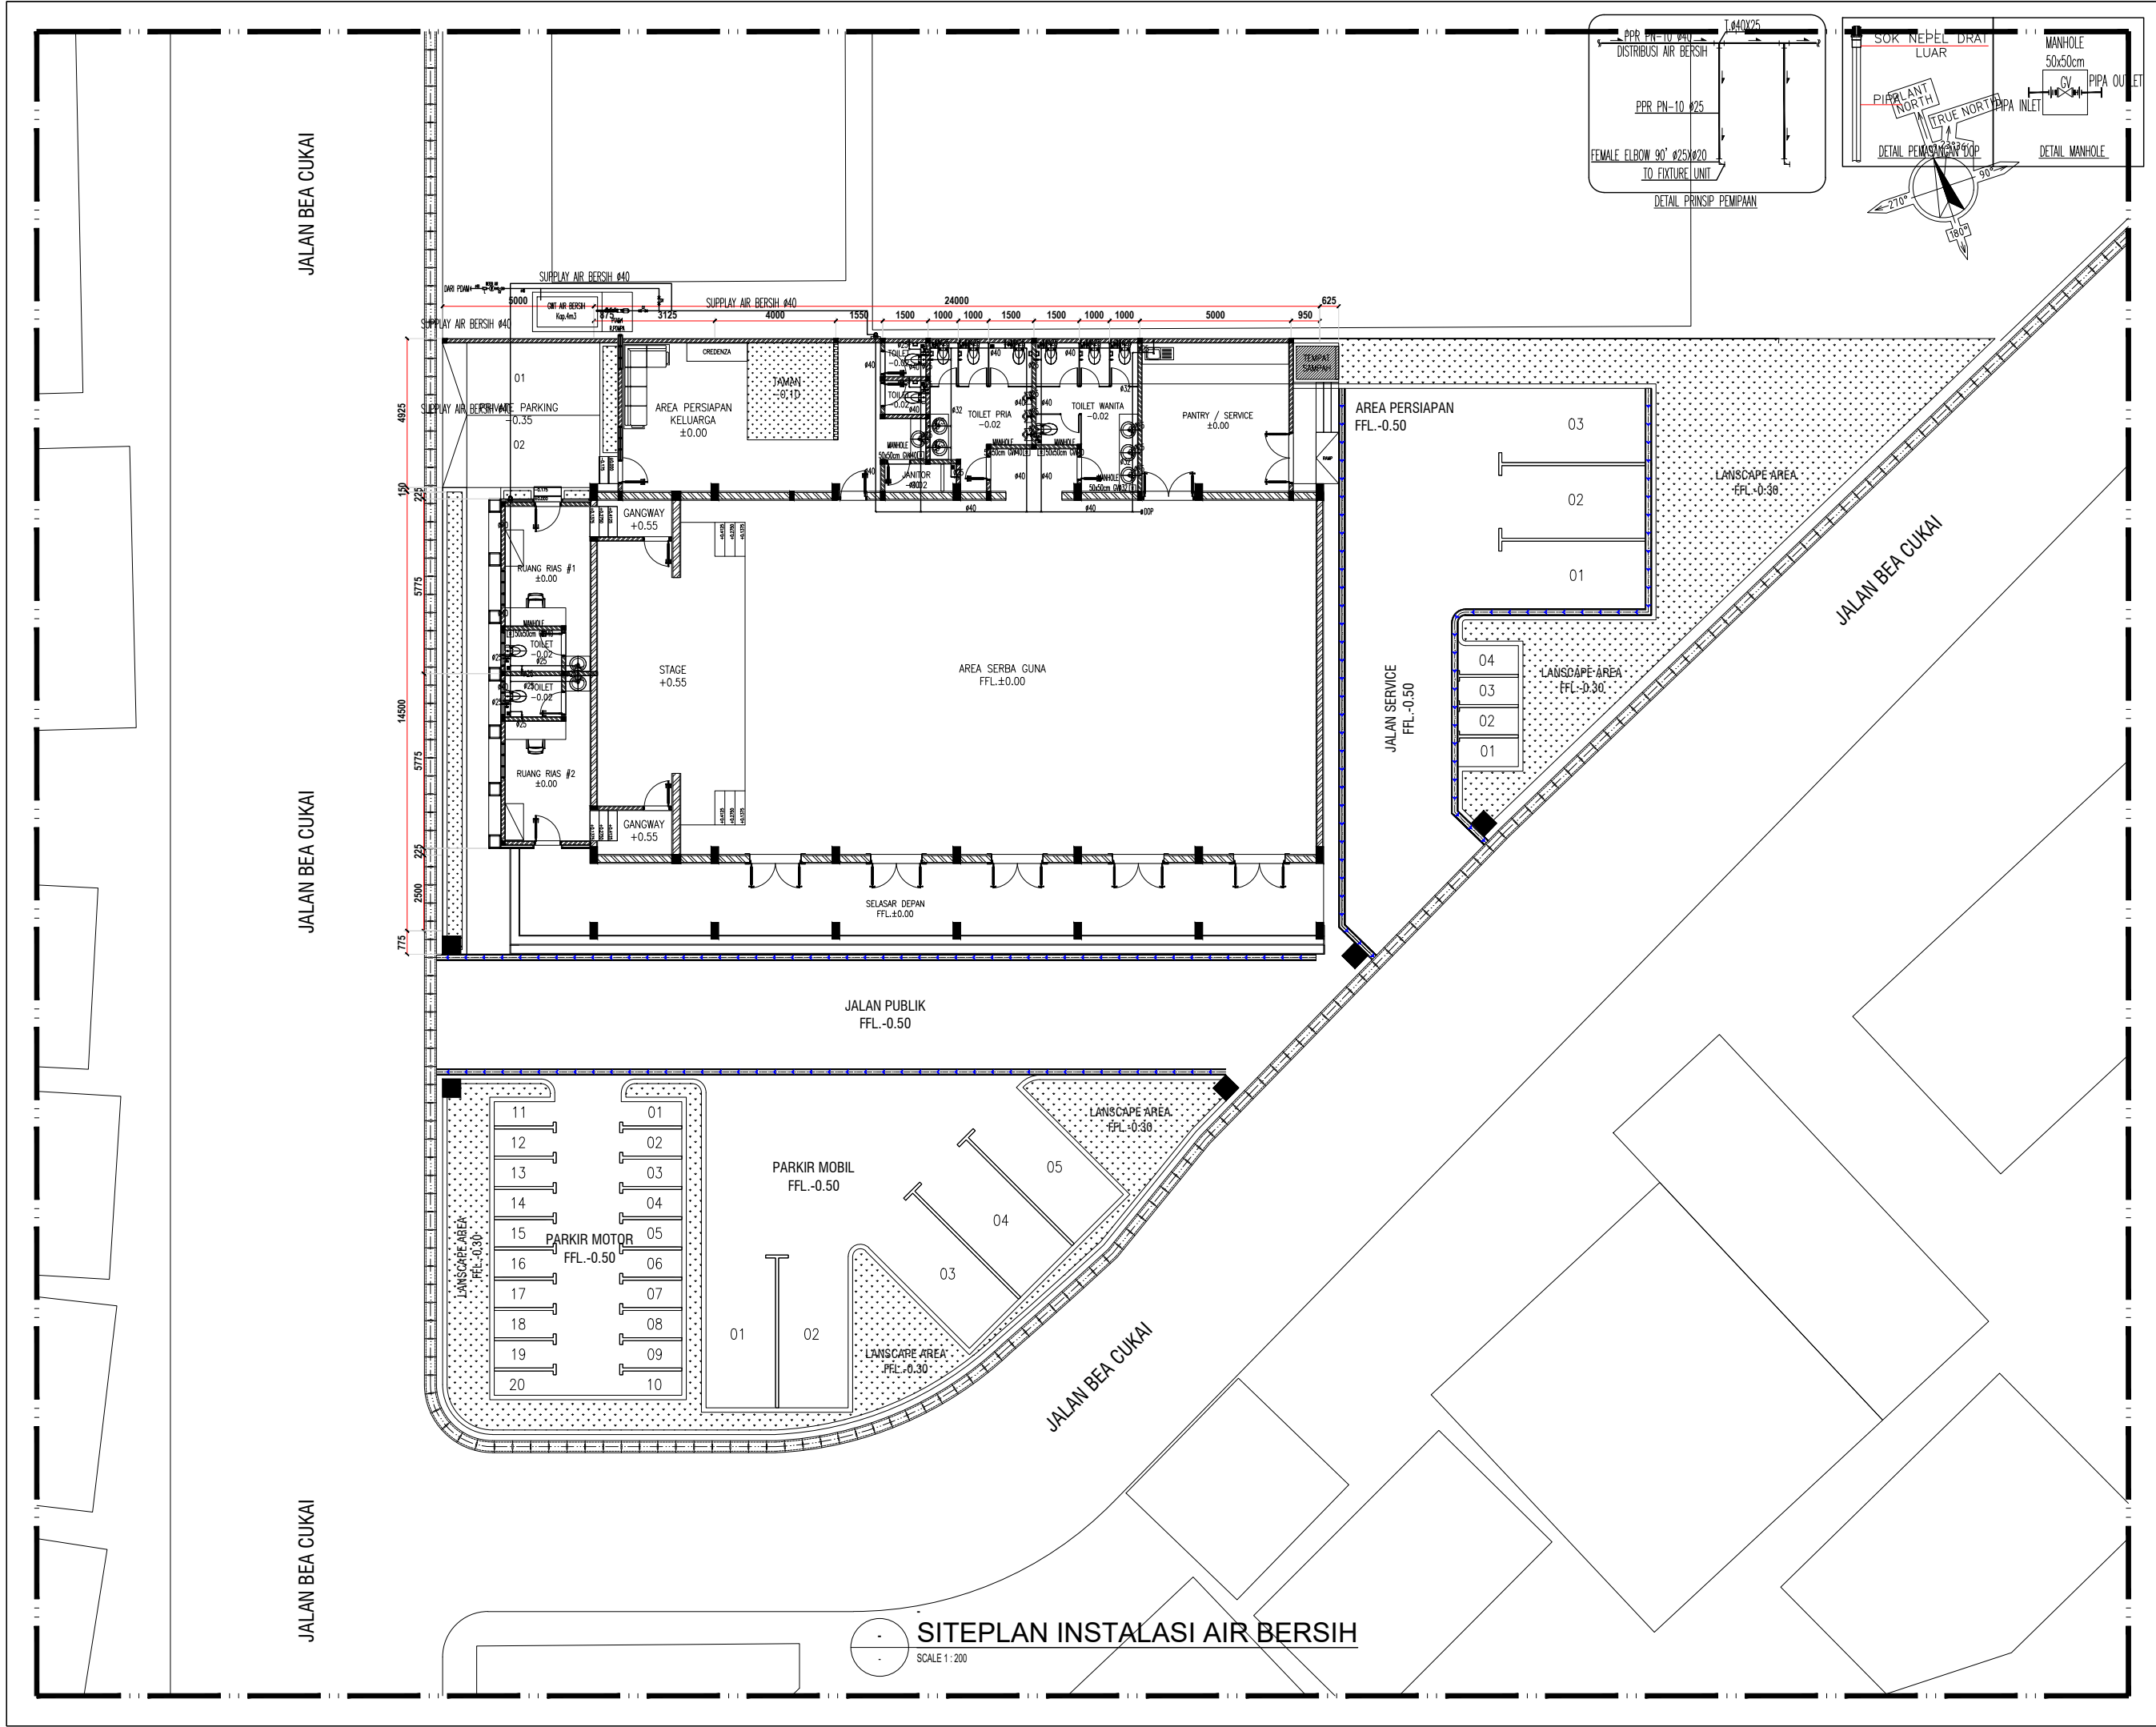

PROYEK :
PERENCANAAN RENOVASI RUMAH
NEGARA DAN GEDUNG PERTEMUAN
PASAR MINGGU KANTOR PUSAT
DAN DIREKTORAT JENDERAL BEA
DAN CUKAI

PEMBERI TUGAS:



**KEMENTERIAN KEUANGAN
REPUBLIK INDONESIA**
DIREKTORAT JENDERAL
BEA DAN CUKAI
KANTOR PUSAT DIREKTORAT
JENDERAL DAN BEA CUKAI


NO.	REVISI	TANGGAL	PARAF
1			
2			
3			

CATATAN :	
LEGENDA	— PIPA AIR BERSIH
	⊥ TEE WAY
	⌋ ELBOW
	⊗ GATE VALVE
	⊙ RISER PIPA
	└ DOP

JUDUL GAMBAR :

SITEPLAN INSTALASI AIR BERSIH

SKALA :	NOMOR GAMBAR :
1 : 200	PL-02-01
TAHUN ANGGARAN 2026	

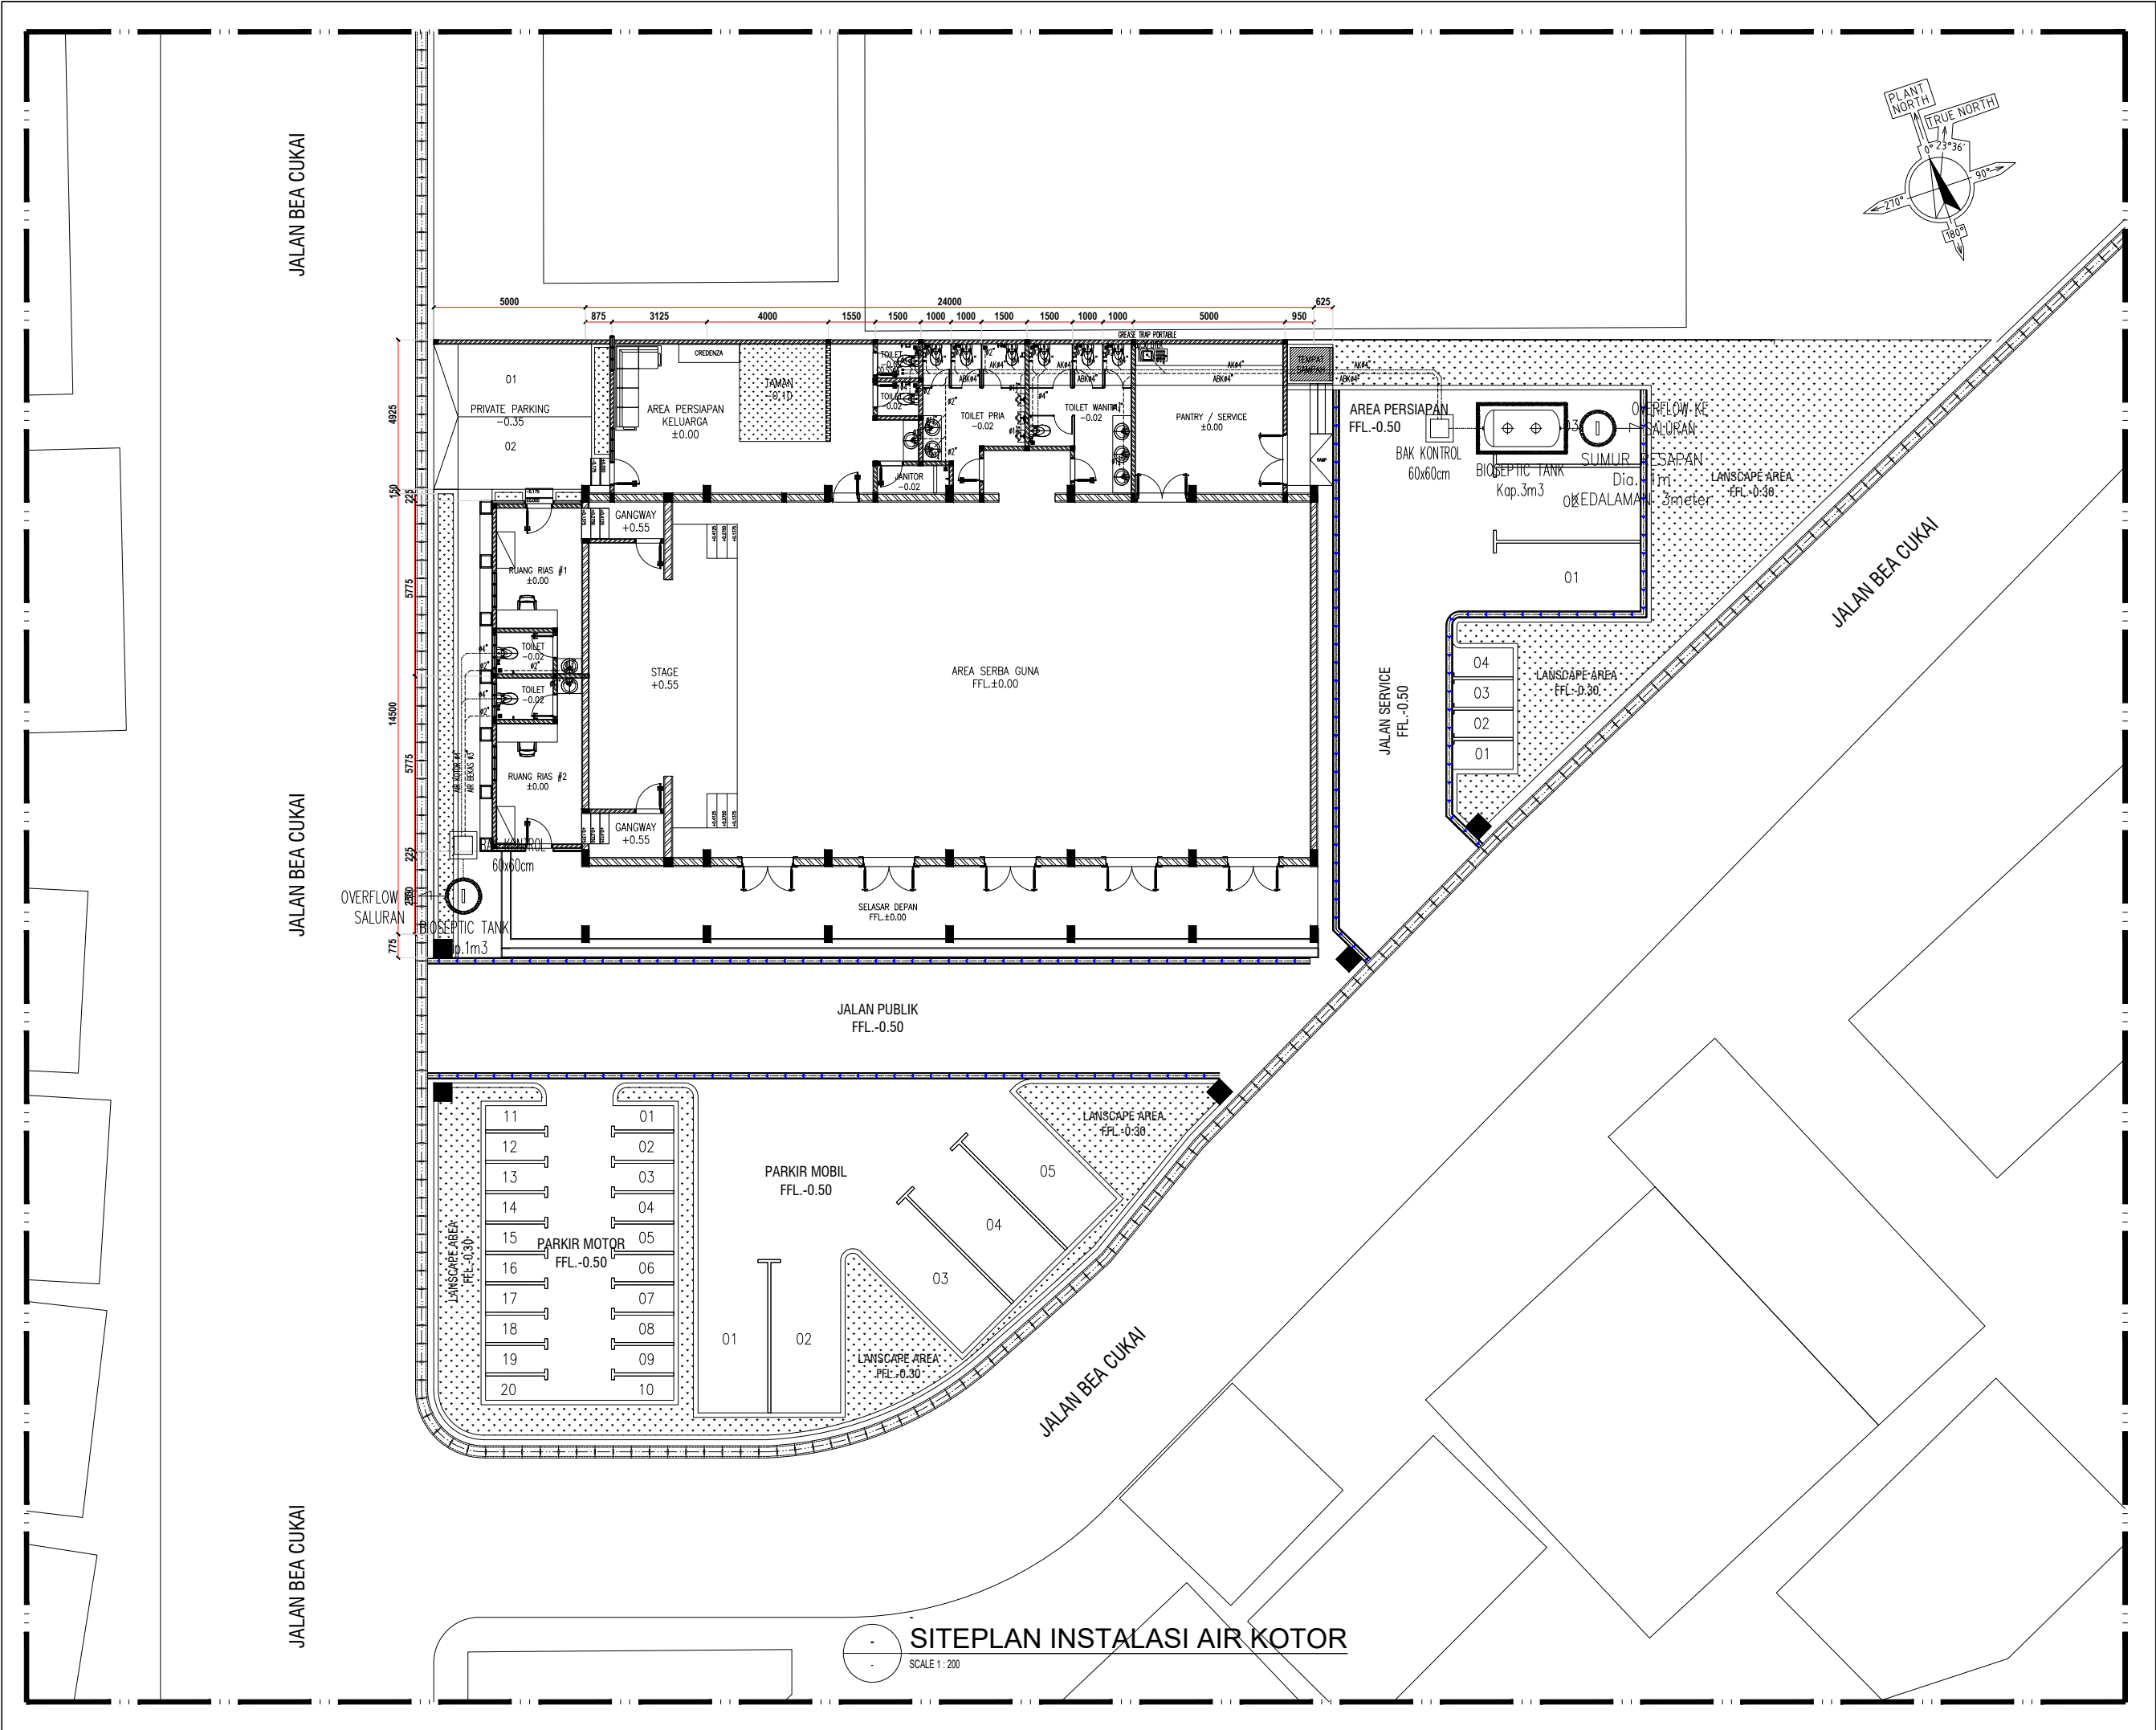

PROYEK :
PERENCANAAN RENOVASI RUMAH
NEGARA DAN GEDUNG PERTEMUAN
PASAR MINGGU KANTOR PUSAT
DAN DIREKTORAT JENDERAL BEA
DAN CUKAI

PEMBERI TUGAS:



**KEMENTERIAN KEUANGAN
REPUBLIK INDONESIA**
DIREKTORAT JENDERAL
BEA DAN CUKAI
KANTOR PUSAT DIREKTORAT
JENDERAL DAN BEA CUKAI

NO.	REVISI	TANGGAL	PARAF
1			
2			
3			

CATATAN :	
L	— PIPA AIR KOTOR
E	— PIPA AIR BEKAS
G	— PIPA VENT
E	⬤ RISER PIPA
N	⊙ CLEAN OUT STAINLESS STEEL (CO.SS)
D	⊙ CLEAN OUT (CO.PVC)
A	


JUDUL GAMBAR :



SITEPLAN INSTALASI AIR KOTOR,BEKAS

SKALA :
1 : 200

NOMOR GAMBAR :
PL-02-02



TAHUN ANGGARAN 2026

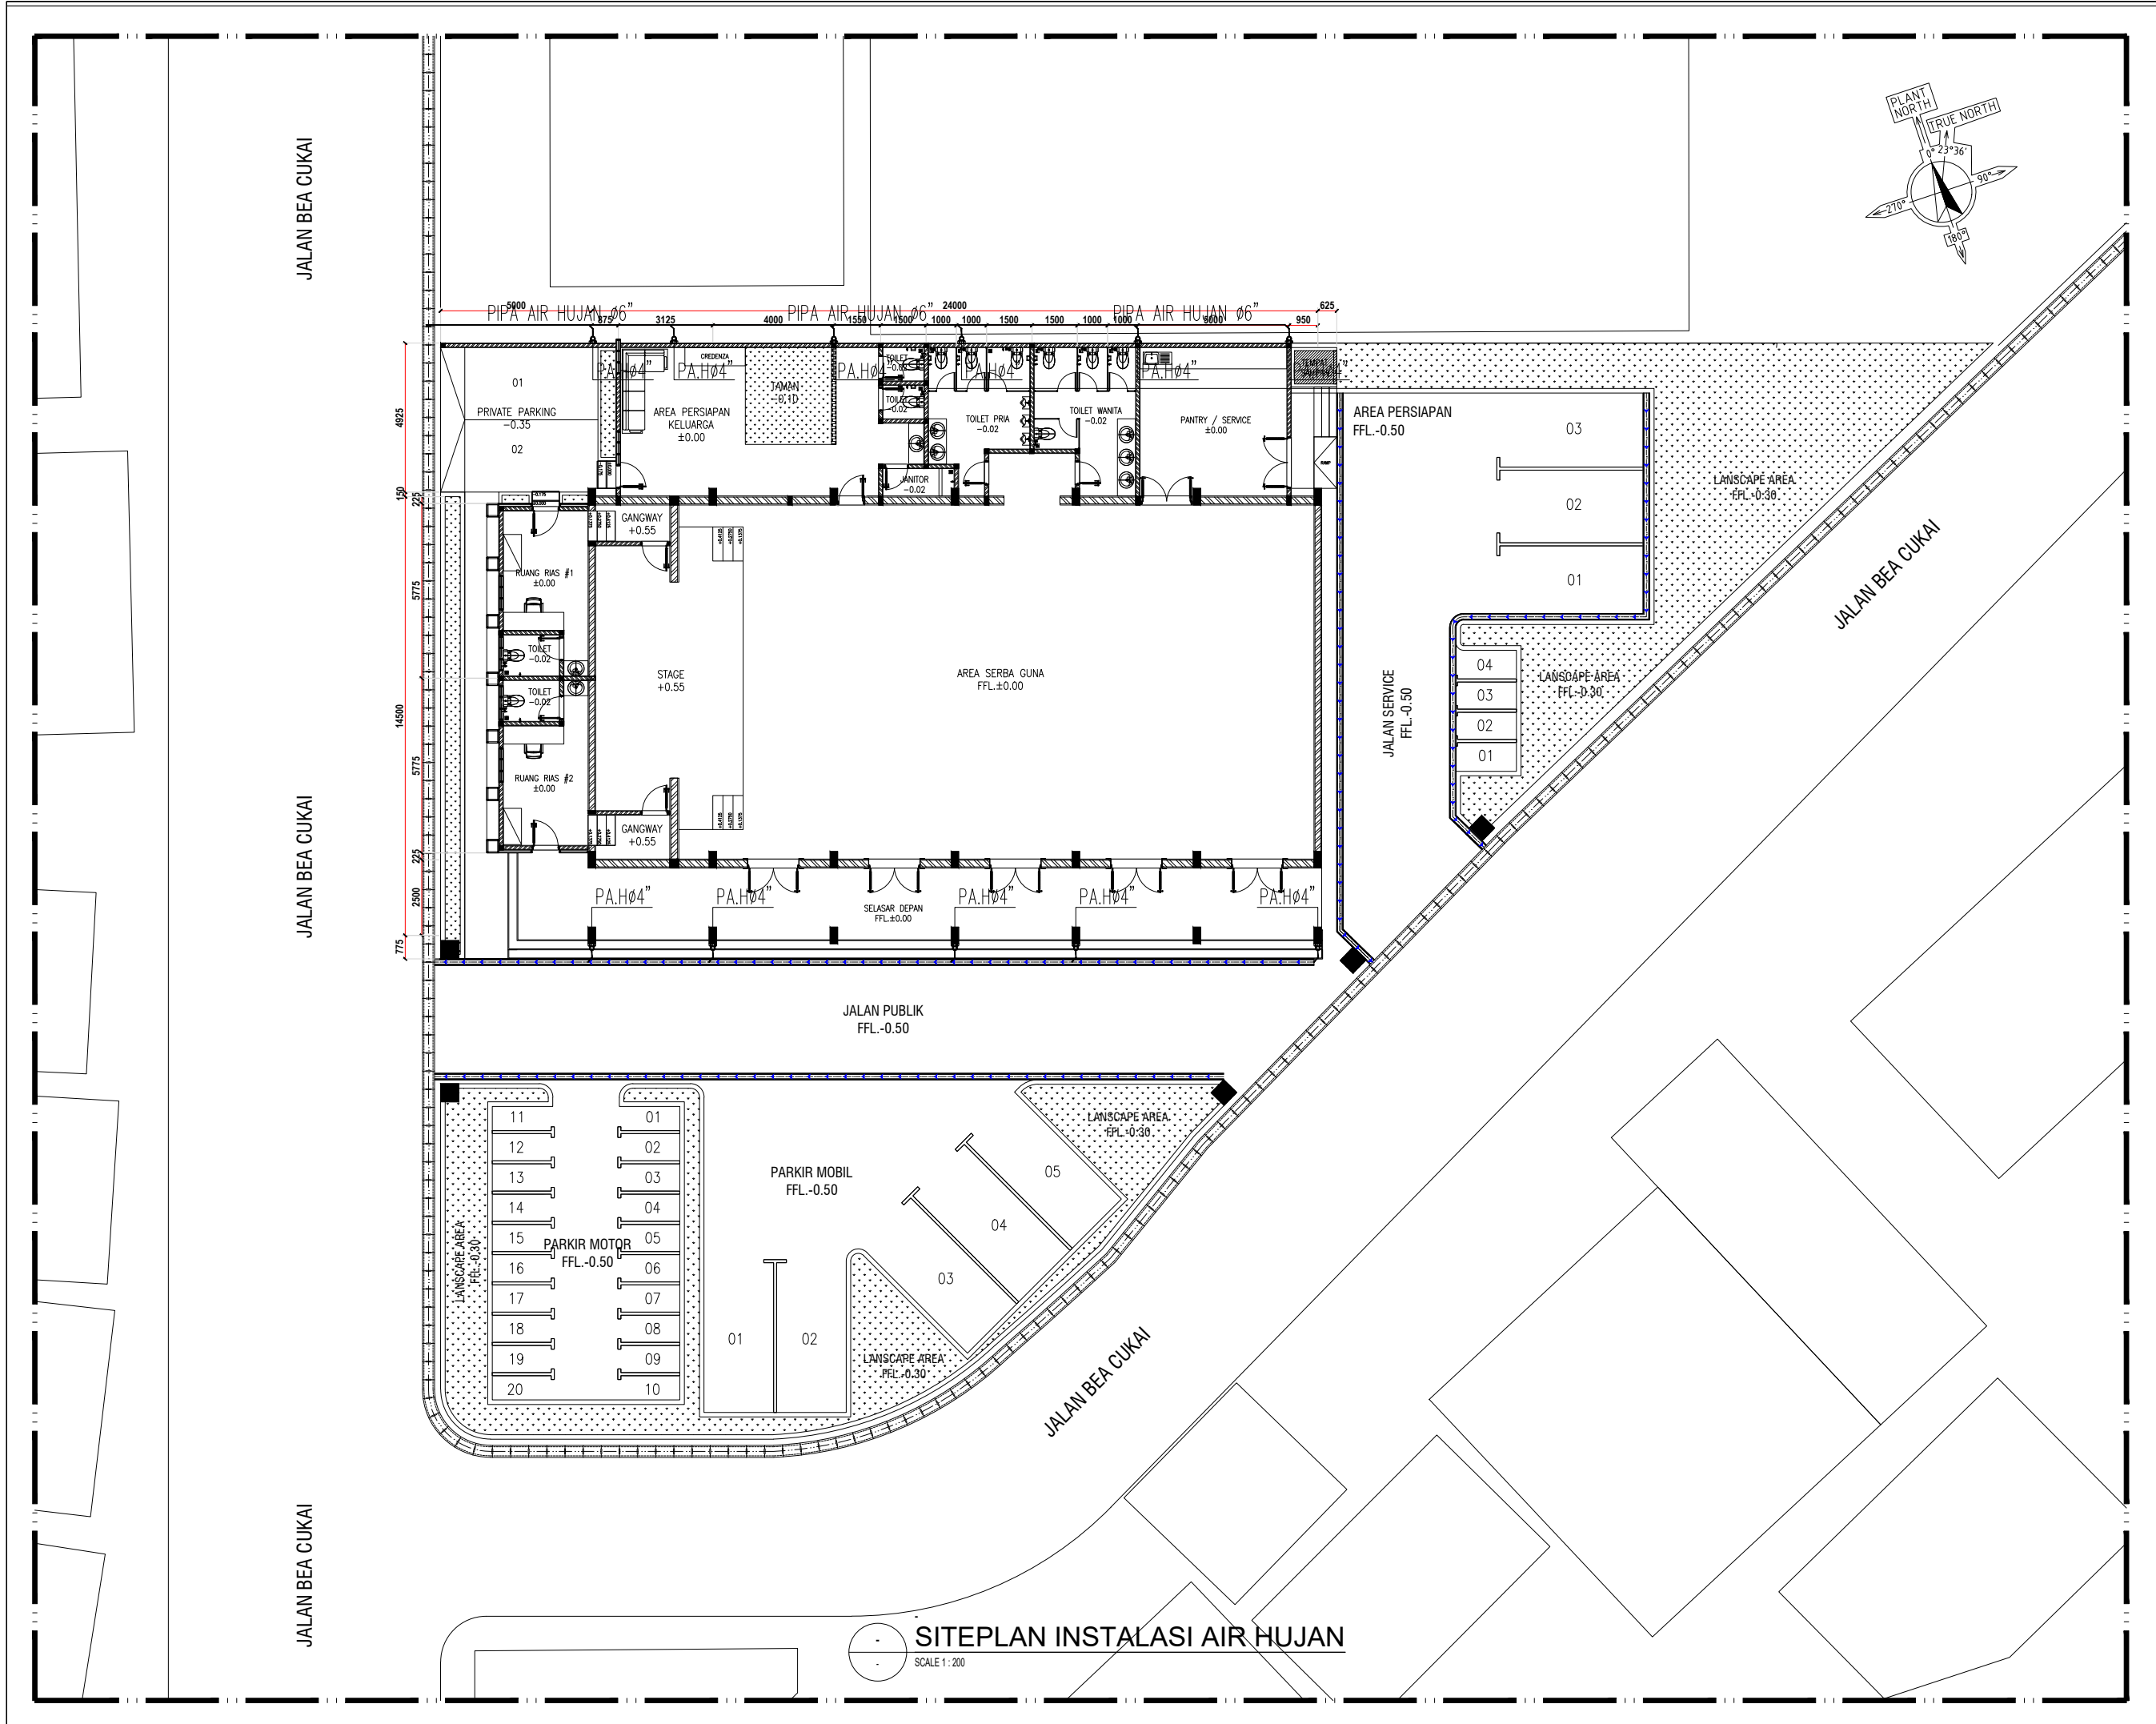

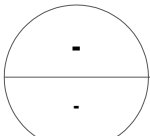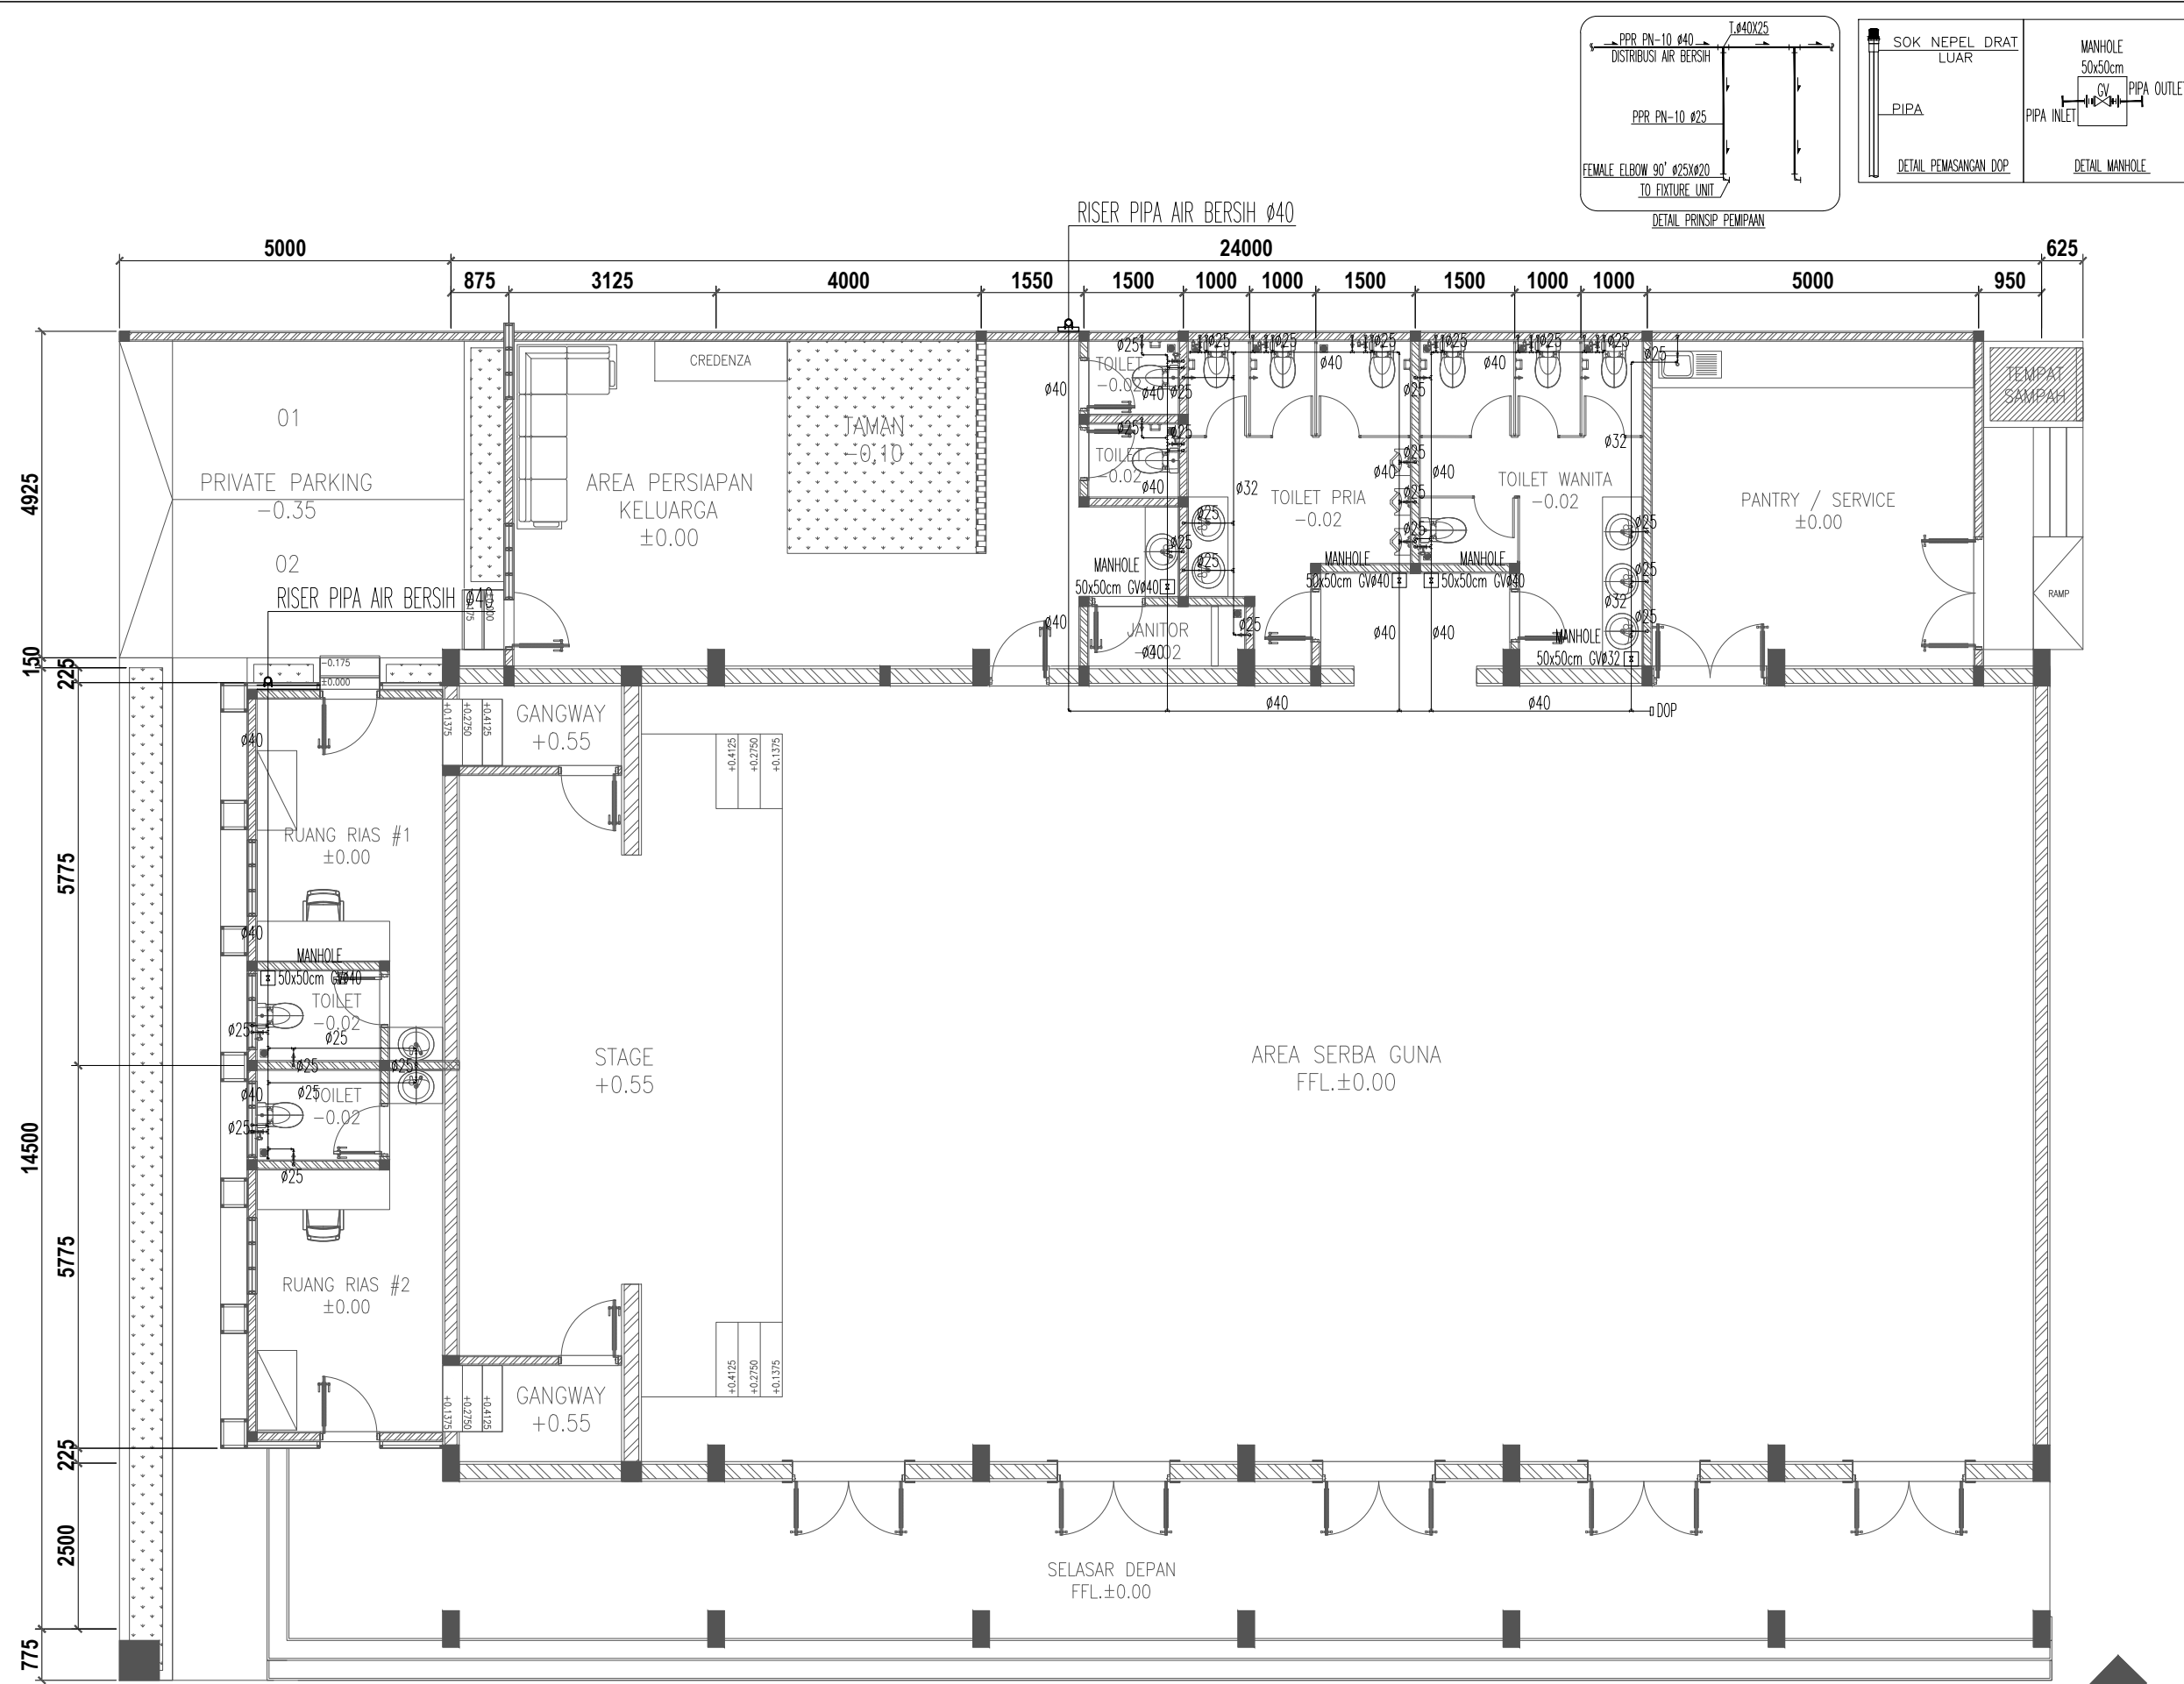

INSTALASI AIR BERSIH LANTAI 1

SCALE 1 : 100

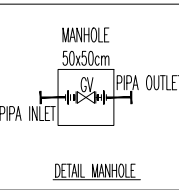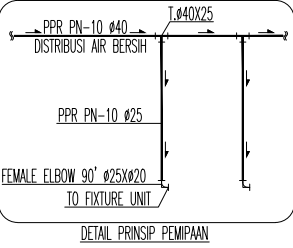

PROYEK :
PERENCANAAN RENOVASI RUMAH
NEGARA DAN GEDUNG PERTEMUAN
PASAR MINGGU KANTOR PUSAT
DAN DIREKTORAT JENDERAL BEA
DAN CUKAI

PEMBERI TUGAS:



KEMENTERIAN KEUANGAN
REPUBLIK INDONESIA
DIREKTORAT JENDERAL
BEA DAN CUKAI
KANTOR PUSAT DIREKTORAT
JENDERAL DAN BEA CUKAI

NO.	REVISI	TANGGAL	PARAF
1			
2			
3			



CATATAN :

L E G E N D A		PIPA AIR BERSIH
		TEE WAY
		ELBOW
		GATE VALVE
		RISER PIPA
		DOP

JUDUL GAMBAR :

INSTALASI AIR BERSIH LT.1

SKALA : 1 : 100	NOMOR GAMBAR : PL-02-04
TAHUN ANGGARAN 2026	

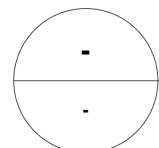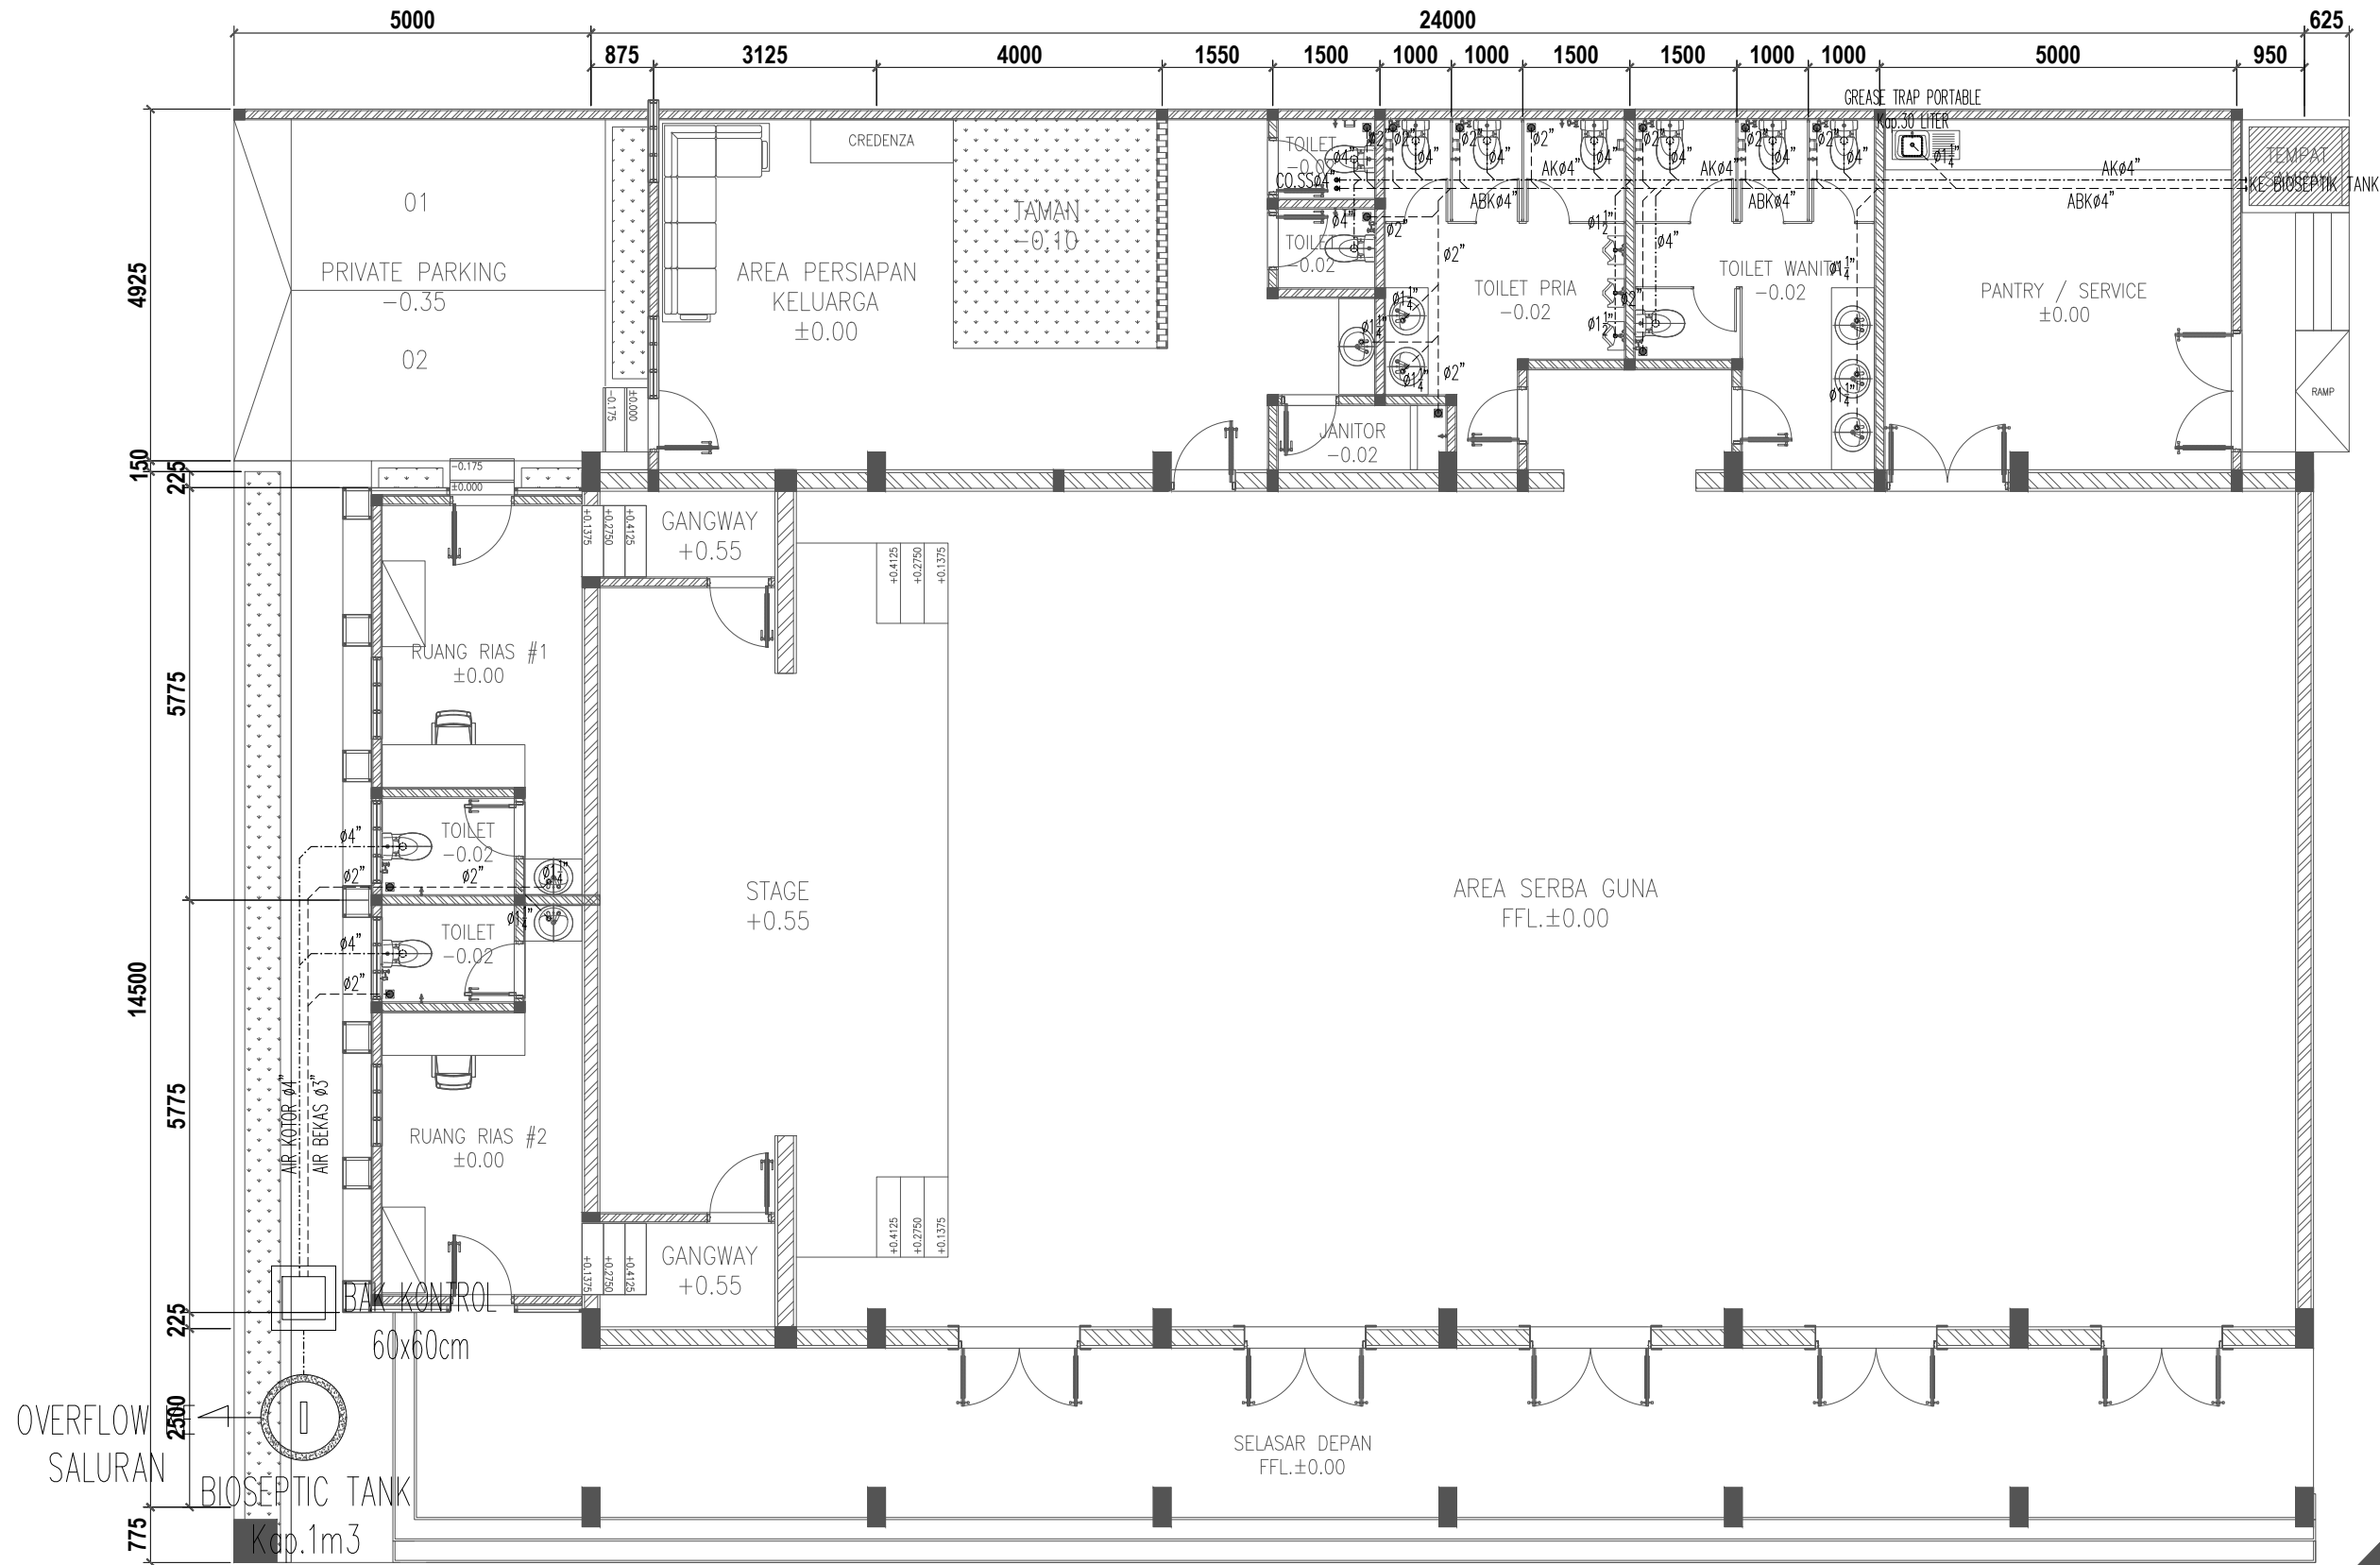

INSTALASI AIR KOTOR, BEKAS LANTAI 1

SCALE 1 : 100

PROYEK :
PERENCANAAN RENOVASI RUMAH
NEGARA DAN GEDUNG PERTEMUAN
PASAR MINGGU KANTOR PUSAT
DAN DIREKTORAT JENDERAL BEA
DAN CUKAI

PEMBERI TUGAS:



NO.	REVISI	TANGGAL	PARAF
1			
2			
3			


CATATAN :	
L	PIPA AIR KOTOR
E	PIPA AIR BEKAS
G	PIPA VENT
N	RISER PIPA
D	CLEAN OUT STAINLESS STEEL (CO.SS)
A	CLEAN OUT (CO.PVC)

JUDUL GAMBAR :

INSTALASI AIR KOTOR, BEKAS LT.1

SKALA :	NOMOR GAMBAR :
1 : 100	PL-02-05

TAHUN ANGGARAN 2026

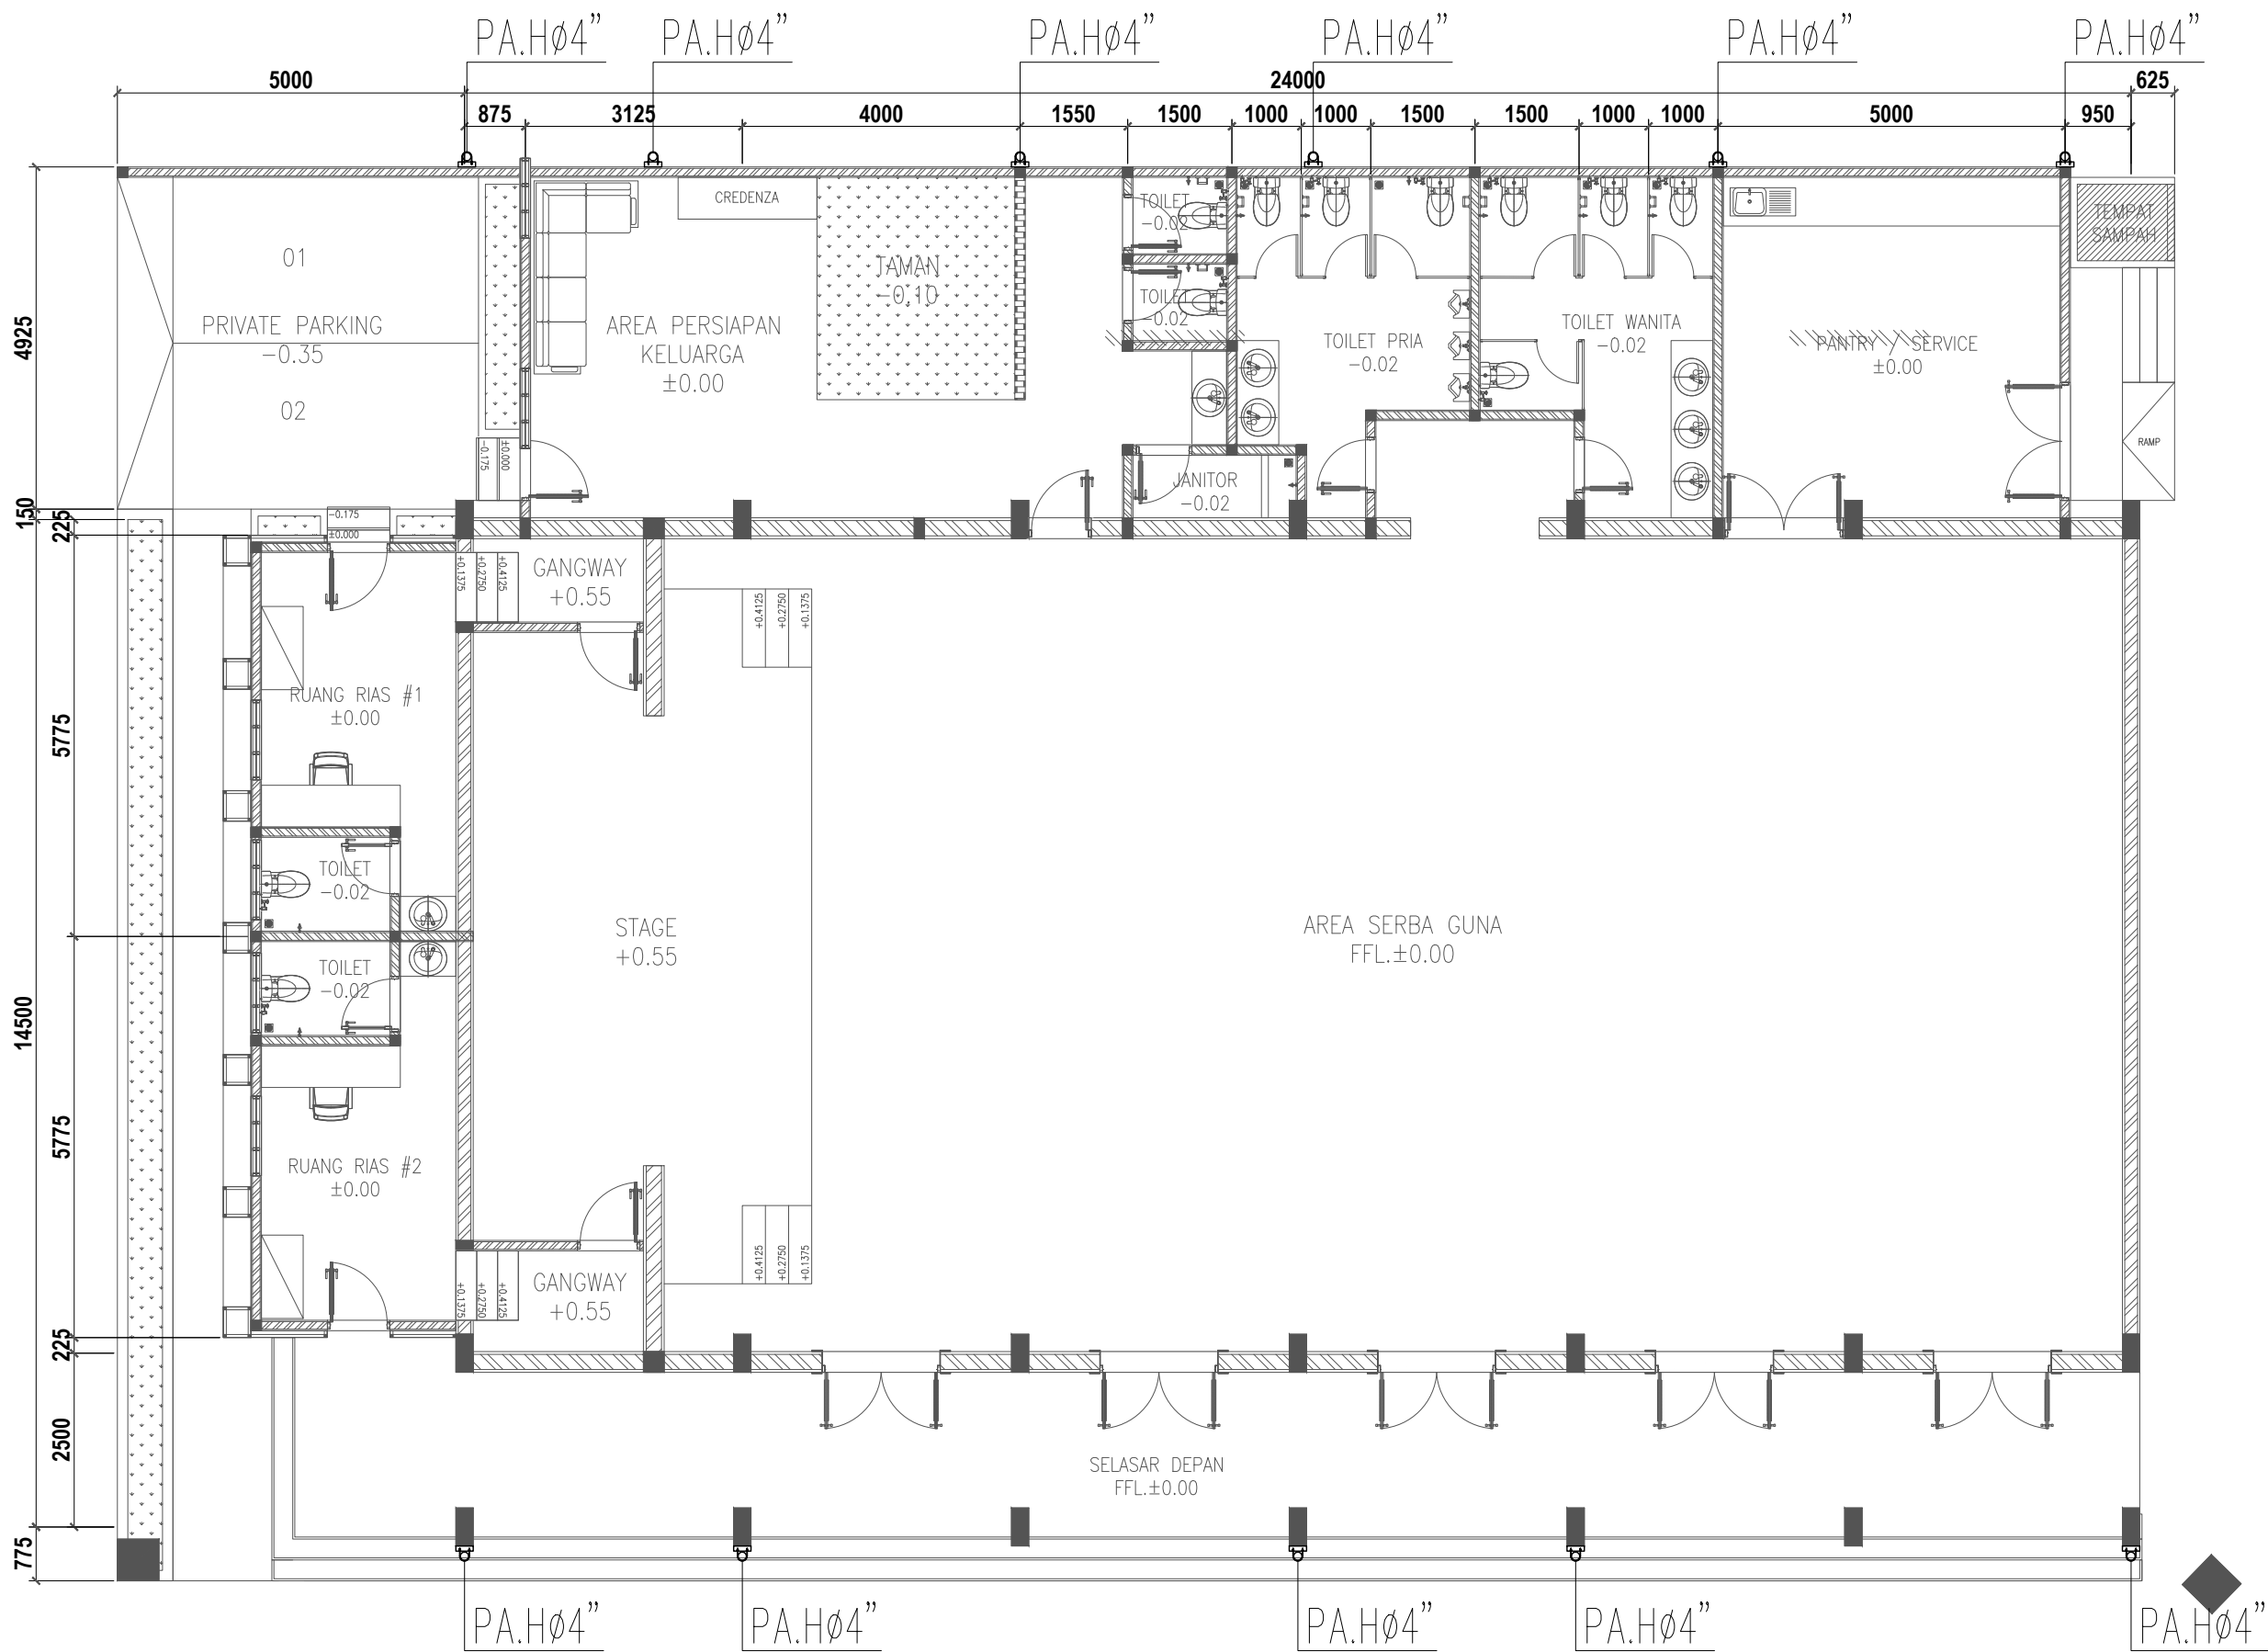

INSTALASI AIR HUJAN LANTAI 1

SCALE 1 : 100

PROYEK :
PERENCANAAN RENOVASI RUMAH
NEGARA DAN GEDUNG PERTEMUAN
PASAR MINGGU KANTOR PUSAT
DAN DIREKTORAT JENDERAL BEA
DAN CUKAI

PEMBERI TUGAS:



KEMENTERIAN KEUANGAN
REPUBLIK INDONESIA
DIREKTORAT JENDERAL
BEA DAN CUKAI
KANTOR PUSAT DIREKTORAT
JENDERAL DAN BEA CUKAI


NO.	REVISI	TANGGAL	PARAF
1			
2			
3			

CATATAN :	
L	PIPA AIR KOTOR
E	PIPA AIR BEKAS
G	PIPA VENT
N	RISER PIPA
D	CLEAN OUT STAINLESS STEEL (CO.SS)
A	CLEAN OUT (CO.PVC)

JUDUL GAMBAR :

INSTALASI AIR HUJAN LT.1

SKALA :	NOMOR GAMBAR :
1 : 100	PL-02-06
TAHUN ANGGARAN 2026	

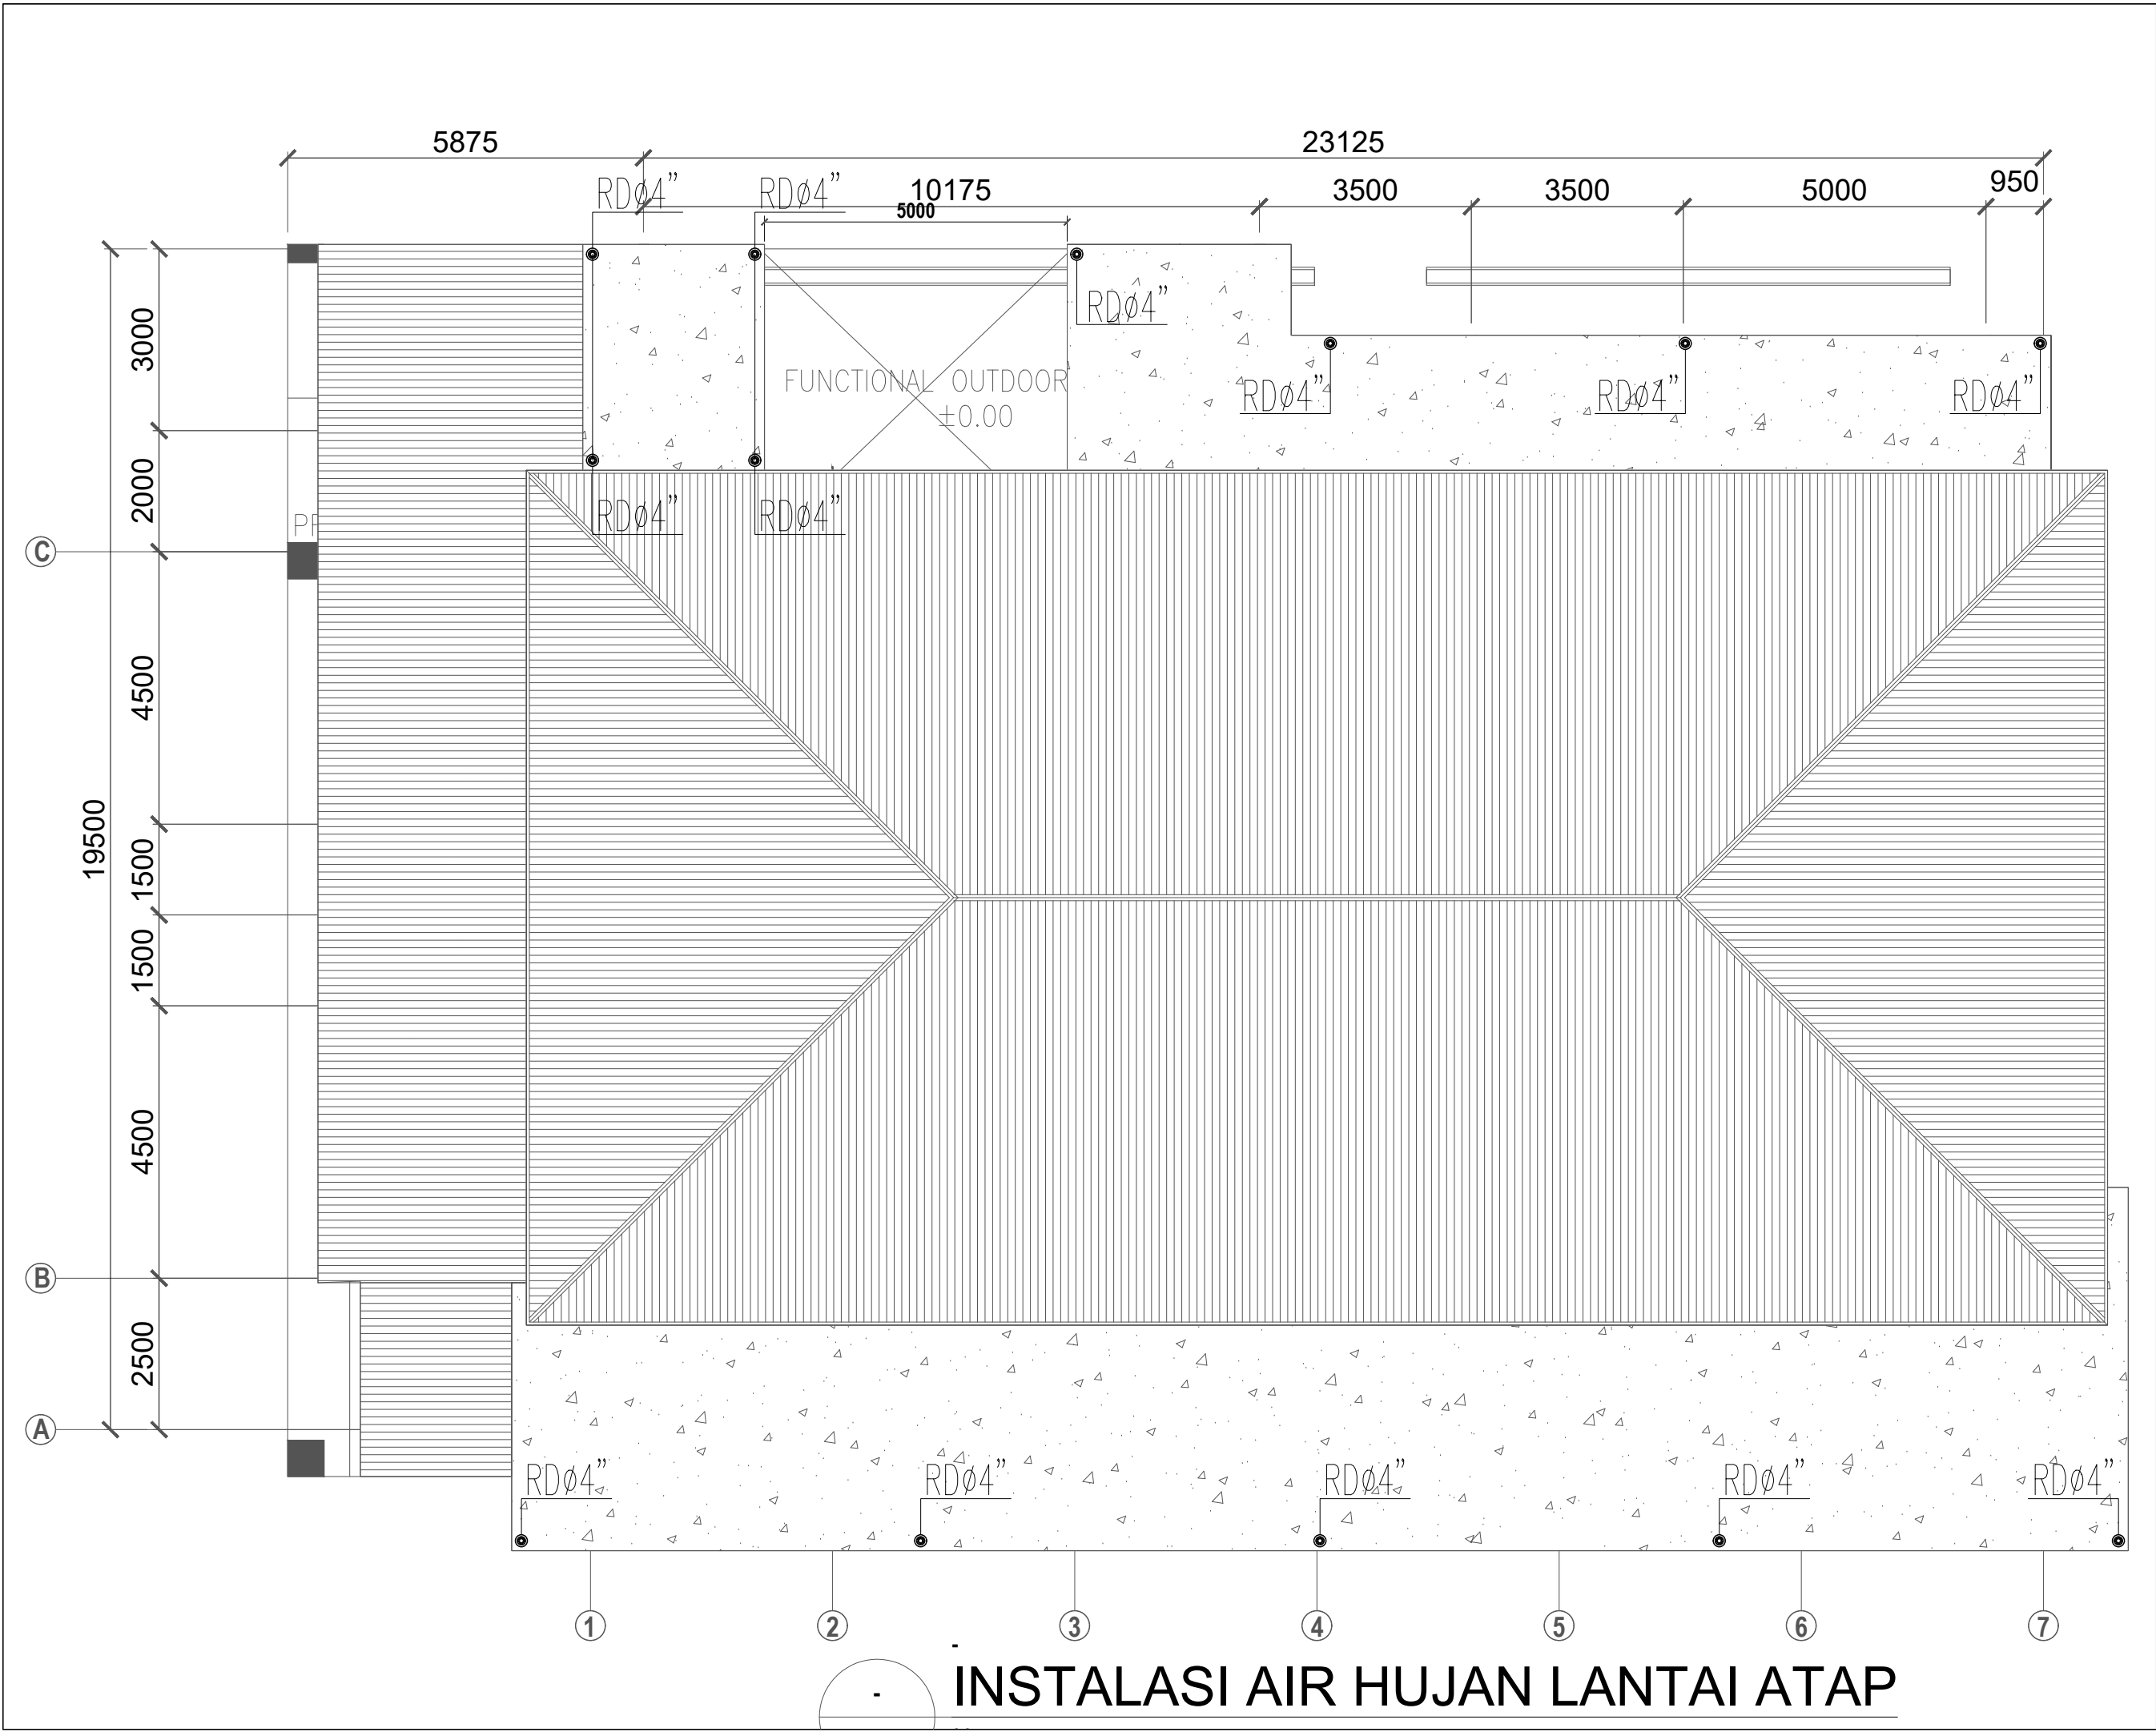

PROYEK :
PERENCANAAN RENOVASI RUMAH
NEGARA DAN GEDUNG PERTEMUAN
PASAR MINGGU KANTOR PUSAT
DAN DIREKTORAT JENDERAL BEA
DAN CUKAI

PEMBERI TUGAS:



KEMENTRIAN KEUANGAN
REPUBLIK INDONESIA
DIREKTORAT JENDERAL
BEA DAN CUKAI
KANTOR PUSAT DIREKTORAT
JENDERAL DAN BEA CUKAI

NO.	REVISI	TANGGAL	PARAF
1			
2			
3			





CATATAN :	
L	PIPA AIR KOTOR
E	PIPA AIR BEKAS
G	PIPA VENT
N	RISER PIPA
D	CLEAN OUT STAINLES STELL (C0.SS)
A	CLEAN OUT (C0.PVC)

JUDUL GAMBAR :

INSTALASI AIR HUJAN LT.ATAP

SKALA :	NOMOR GAMBAR :
1 : 100	PL-02-07

TAHUN ANGGARAN 2026

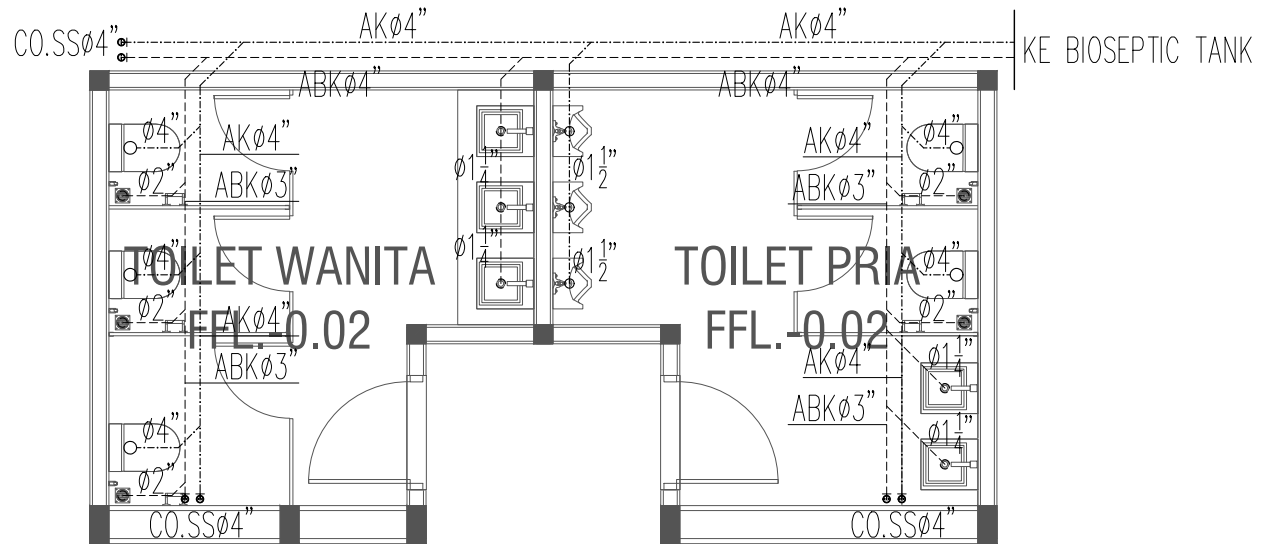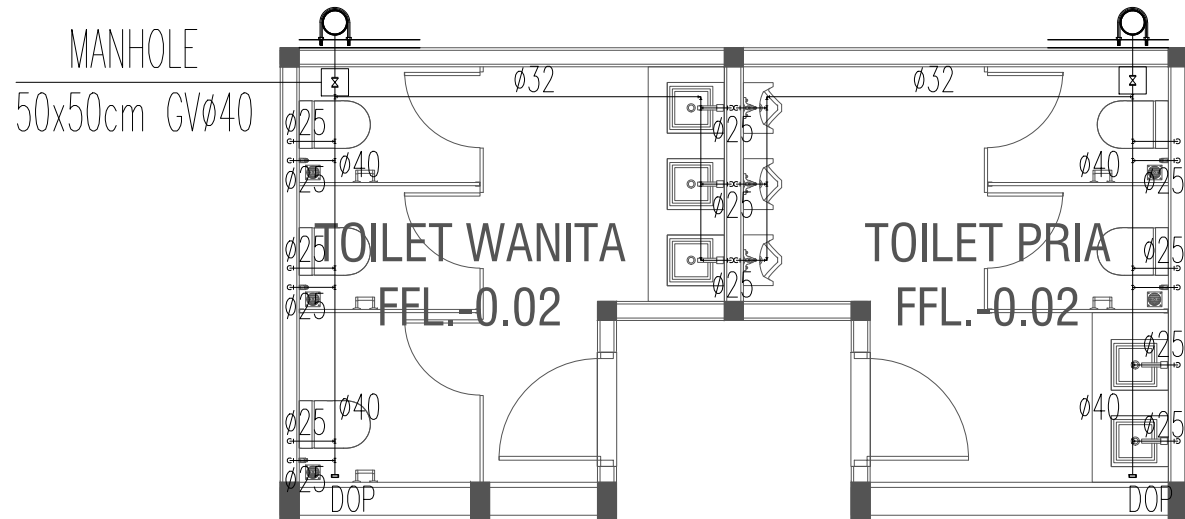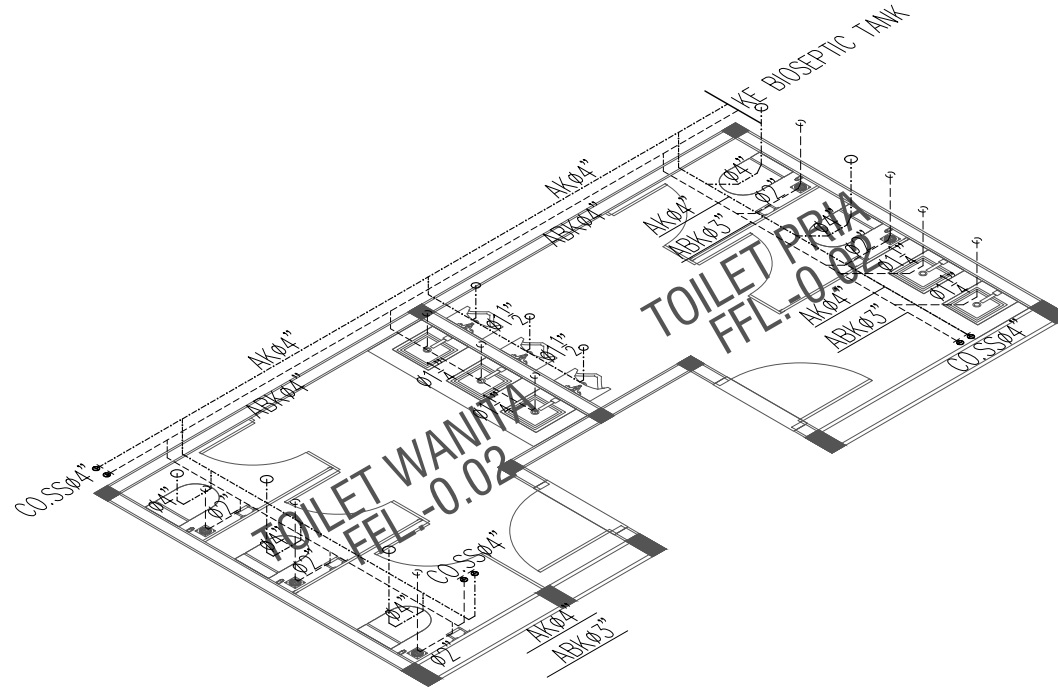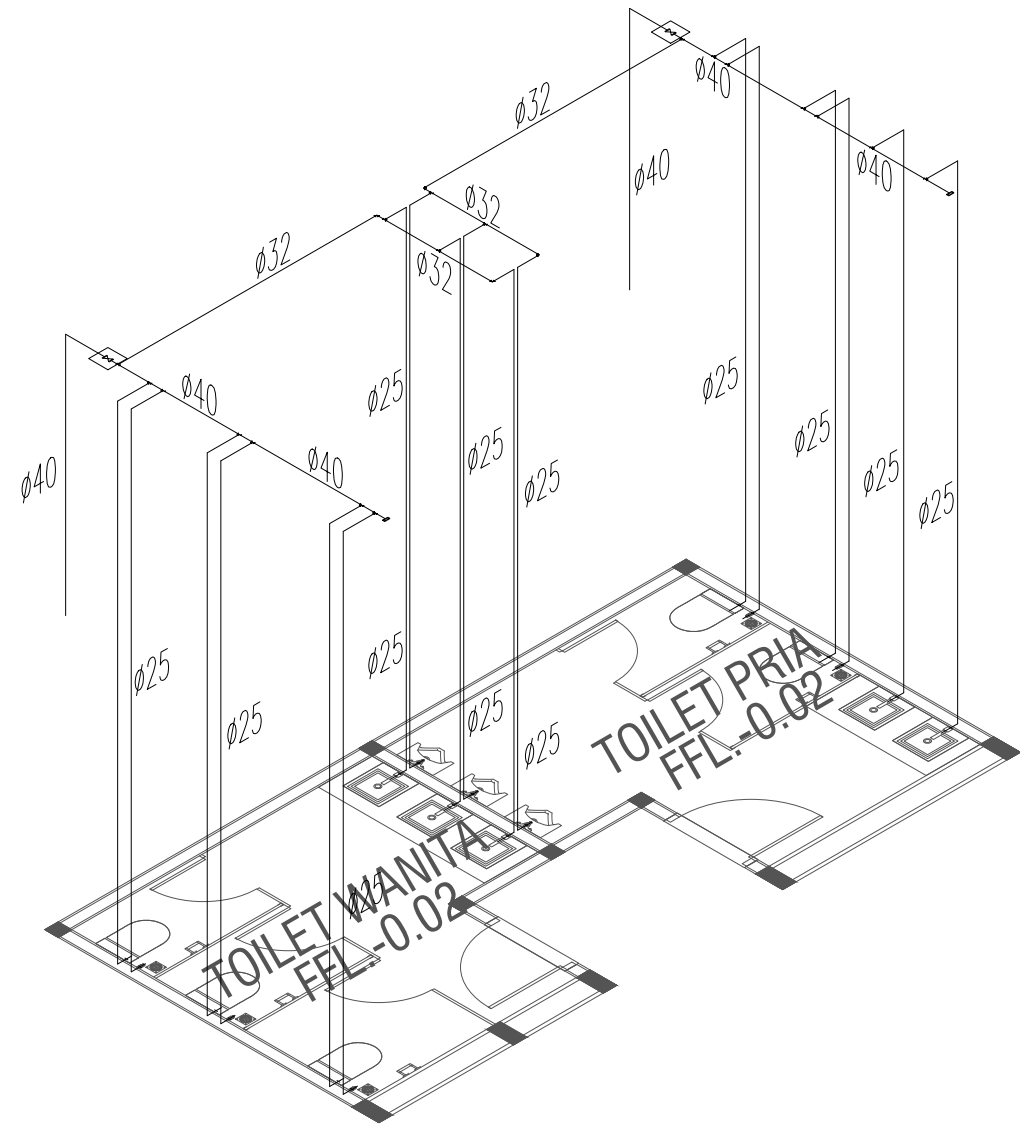

DETAIL ISOMETRIK
NTS

PROYEK :
PERENCANAAN RENOVASI RUMAH
NEGARA DAN GEDUNG PERTEMUAN
PASAR MINGGU KANTOR PUSAT
DAN DIREKTORAT JENDERAL BEA
DAN CUKAI

PEMBERI TUGAS:
 KEMENTRIAN KEUANGAN
REPUBLIK INDONESIA
DIREKTORAT JENDERAL
BEA DAN CUKAI
KANTOR PUSAT DIREKTORAT
JENDERAL DAN BEA CUKAI

NO.	REVISI	TANGGAL	PARAF
1			
2			
3			

CATATAN :

JUDUL GAMBAR :

DETAIL ISOMETRIK

SKALA :
NTS




NOMOR GAMBAR :
PL-03-01

TAHUN ANGGARAN 2026



NO.	REVISI	TANGGAL	PARAF
1			
2			
3			

CATATAN :

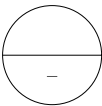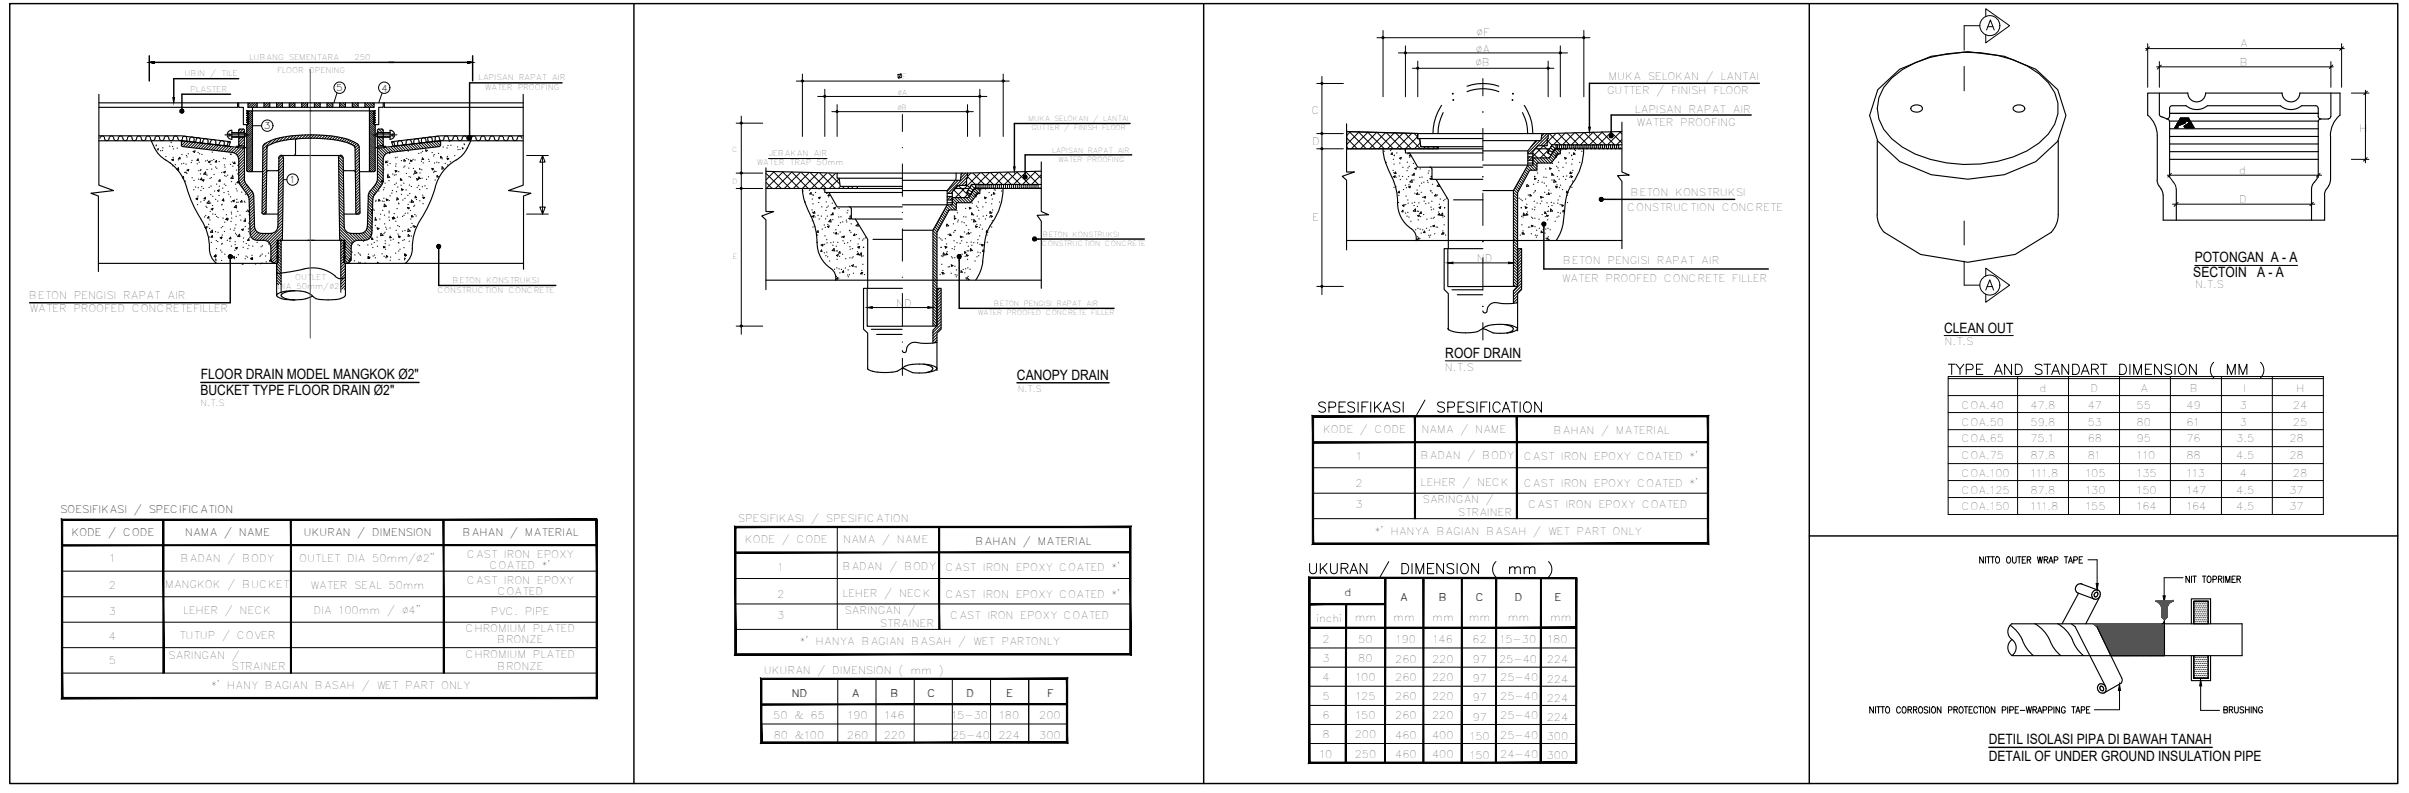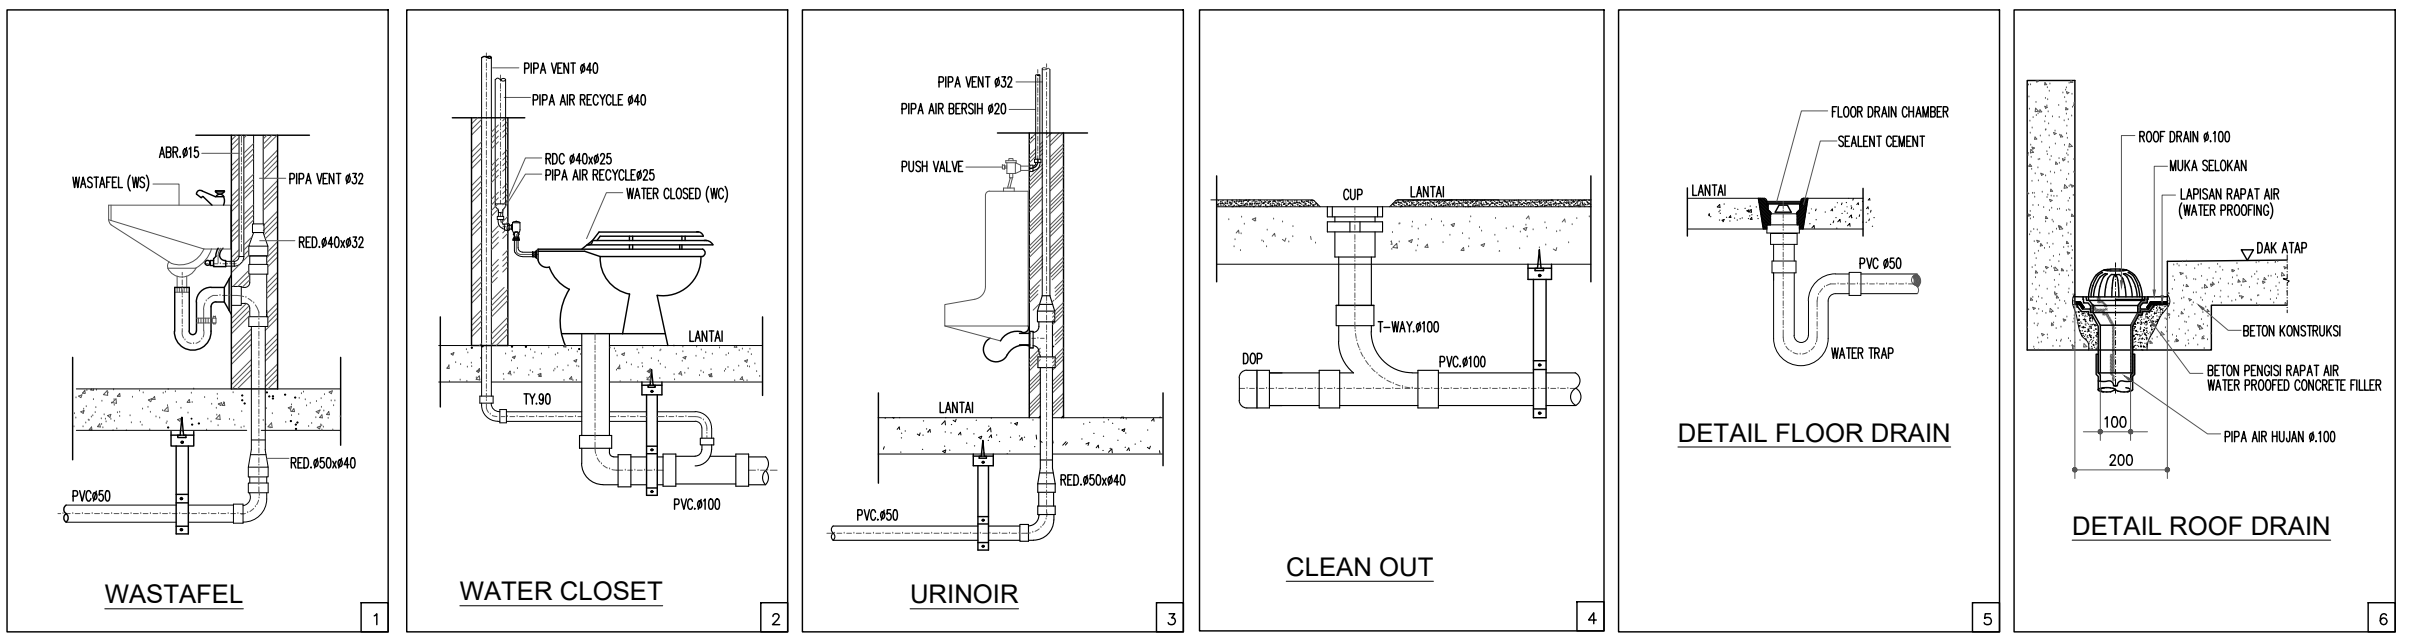

DETAIL PRINSIP PLAMING

NTS

JUDUL GAMBAR :

DETAIL PRINSIP PLAMING