



KEMENTRIAN KEUANGAN REPUBLIK INDONESIA

**GAMBAR PERENCANAAN RENOVASI RUMAH
NEGARA DAN GEDUNG PERTEMUAN PASAR
MINGGU KANTOR PUSAT DIREKTORAT
JENDERAL BEA DAN CUKAI**




KEMENTRIAN KEUANGAN REPUBLIK INDONESIA

GAMBAR STRUKTUR

**PERENCANAAN RENOVASI RUMAH NEGARA DAN
GEDUNG PERTEMUAN PASAR MINGGU KANTOR
PUSAT DIREKTORAT JENDERAL BEA DAN CUKAI**

NO.	NO. GAMBAR	JUDUL GAMBAR
STRUKTUR		
1	S-01.00	DAFTAR GAMBAR
2	S-01.01	STANDAR DETAIL 1
3	S-01.02	STANDAR DETAIL 2
4	S-01.03	STANDAR DETAIL 3
5	S-01.04	STANDAR DETAIL 4
5	S-02.01	DENAH PONDASI-SLOOF-KOLOM & TABEL SLOOF & KOLOM
6	S-02.02	DENAH PEMBALOKAN & PELAT TALANG
7	S-02.03	DETAIL & POT.PONDASI TELAPAK
8	S-02.04	PORTAL AS.F&3 & POT.PELAT AS.F&3
9	S-02.05	DENAH RANGKA ATAP & KUDA-KUDA

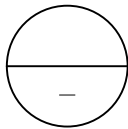

DAFTAR GAMBAR

NTS

PROYEK :
PERENCANAAN RENOVASI RUMAH
NEGARA DAN GEDUNG PERTEMUAN
PASAR MINGGU KANTOR PUSAT
DAN DIREKTORAT JENDERAL BEA
DAN CUKAI

PEMBERI TUGAS:



KEMENTRIAN KEUANGAN
REPUBLIK INDONESIA
DIREKTORAT JENDERAL
BEA DAN CUKAI
KANTOR PUSAT DIREKTORAT
JENDERAL DAN BEA CUKAI

NO.	REVISI	TANGGAL	PARAF
1			
2			
3			

CATATAN :


JUDUL GAMBAR :

DAFTAR GAMBAR


SKALA : NTS	NOMOR GAMBAR : S-01.00
----------------	---------------------------

4 PENULANGAN KOLOM


4.1. UMUM

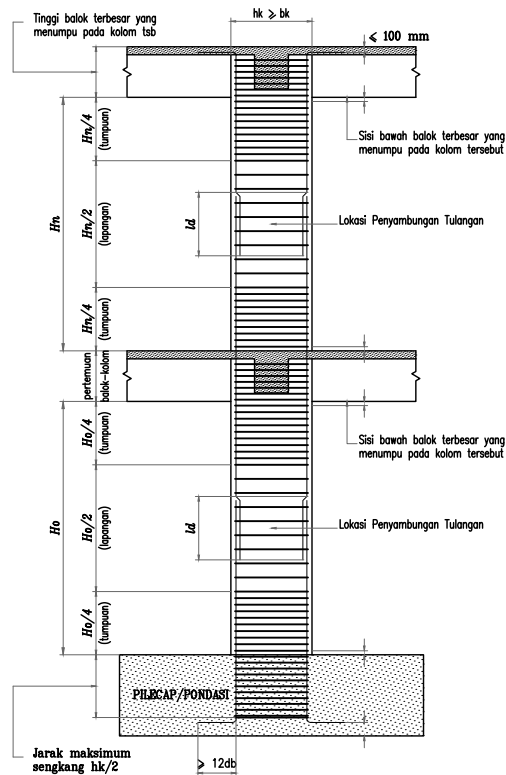

4.2. DETAIL TULANGAN PENAMPANG KOLOM & POLA BENGKOKAN UNTUK SENGKANG

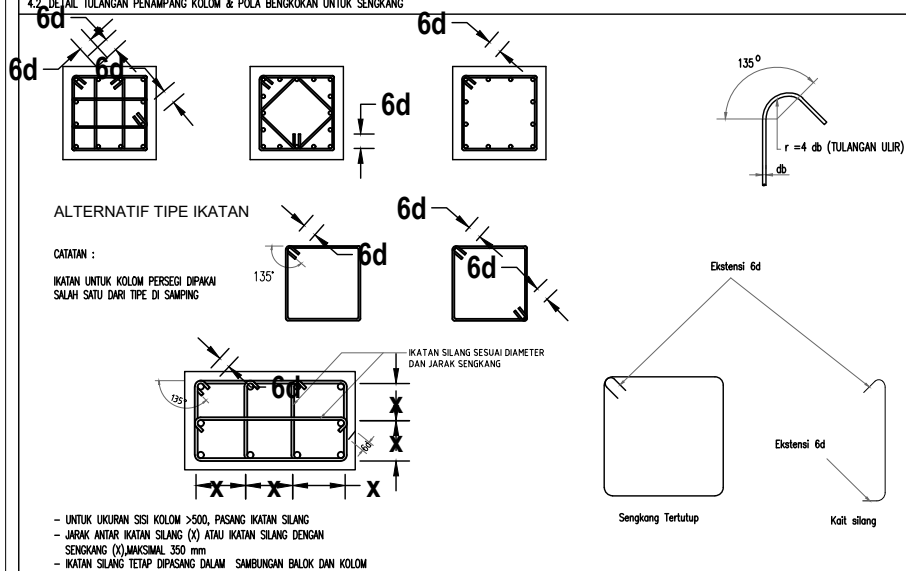


4.3. DETAIL PENJANGKARAN TULANGAN KOLOM PADA PERALIHAN DIMENSI KOLOM

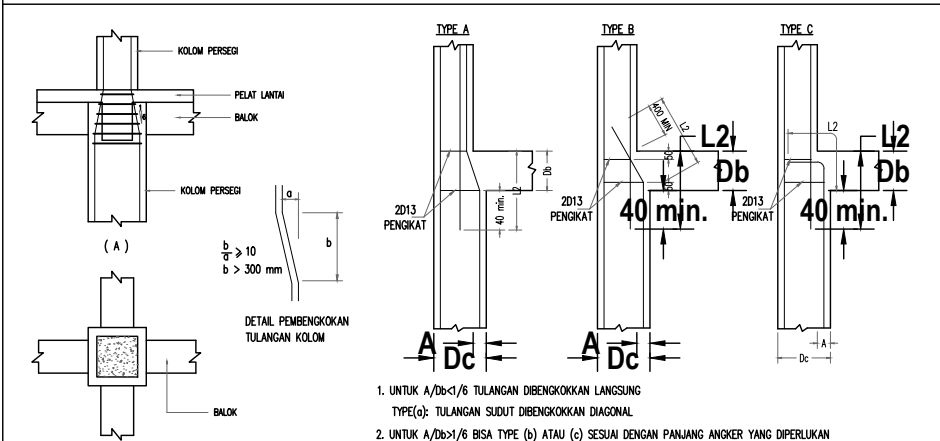


5 PENULANGAN PONDASI

6.1. PANJANG PENYALURAN TIANG PONDASI PADA KEPALA TIANG

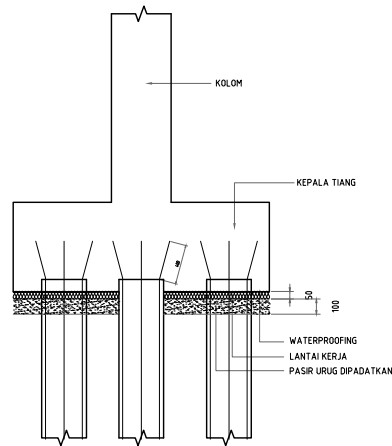


CATATAN :
ADA TIDAKNYA WATERPROOFING LIHAT GAMBAR KERJA

6.2. PANJANG ANGKER UNTUK TULANGAN KOLOM PADA KEPALA TIANG

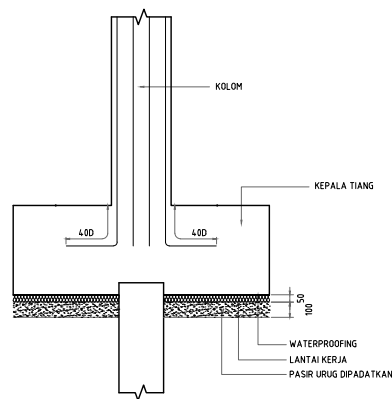


CATATAN :
ADA TIDAKNYA WATERPROOFING LIHAT GAMBAR KERJA

6.3. PANJANG PENYALURAN TULANGAN TIE BEAM KE PILECAP

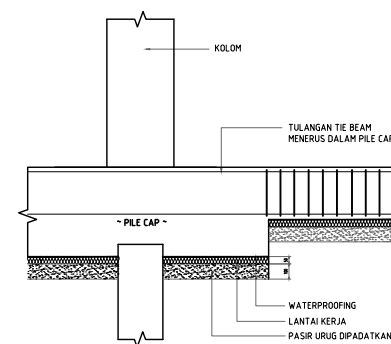

CATATAN :
ADA TIDAKNYA WATERPROOFING LIHAT GAMBAR KERJA


6.4. PANJANG PENYALURAN TULANGAN PELAT LANTAI KE PILECAP

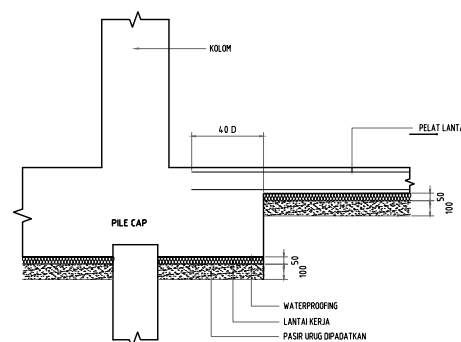


CATATAN :
ADA TIDAKNYA WATERPROOFING LIHAT GAMBAR KERJA

6 DINDING BETON

6.1. DETAIL ALTERNATIF HUBUNGAN ANTARA DINDING BETON DENGAN PONDASI

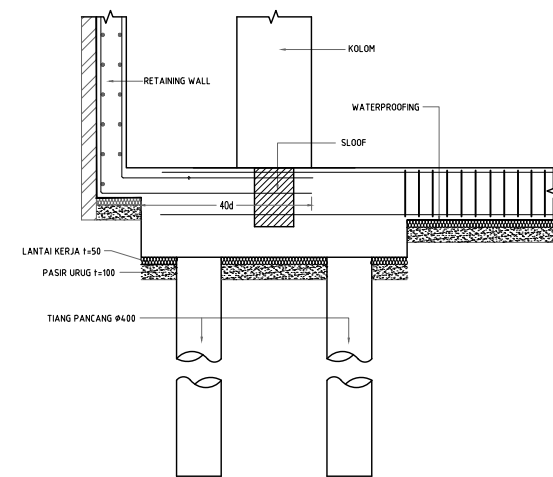

6.2. DETAIL PENULANGAN PADA PERTEMUAN DINDING BETON

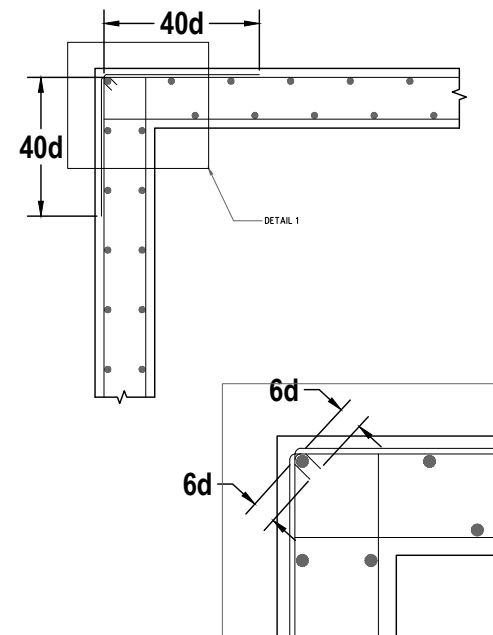

PROYEK :
PERENCANAAN RENOVASI RUMAH
NEGARA DAN GEDUNG PERTEMUAN
PASAR MINGGU KANTOR PUSAT
DAN DIREKTORAT JENDERAL BEA
DAN CUKAI

PEMBERI TUGAS:



KEMENTERIAN KEUANGAN
REPUBLIK INDONESIA
DIREKTORAT JENDERAL
BEA DAN CUKAI
KANTOR PUSAT DIREKTORAT
JENDERAL DAN BEA CUKAI

NO.	REVISI	TANGGAL	PARAF
1			
2			
3			

CATATAN :


JUDUL GAMBAR :

STANDAR DETAIL.2

SKALA :	NOMOR GAMBAR :
NTS	S-01.02

TAHUN ANGGARAN 2026

3.1. PENULANGAN BADAN

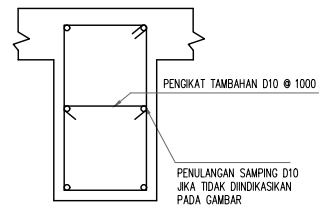


TINGGI BALOK	PENULANGAN BADAN
450 < H ≤ 600	2 x 1 x D10 *
600 < H ≤ 900	2 x 1 x D10 *
900 < H ≤ 1200	2 x 2 x D10 *
1200 < H ≤ 1500	2 x 3 x D13
1500 < H ≤ 1800	2 x 4 x D13
1800 < H ≤ 2100	2 x 5 x D13




PENINGKAT TAMBAHAN D10 Ø 1000
PENULANGAN SAMPING D10
JKA TIDAK DINDIKASKAN
PADA GAMBAR

3.2. JARAK TULANGAN UTAMA


A. JARAK BERSIH ANTAR TULANGAN
DIAMBIL NILAI TERBESAR ANTARA :
b1 > db
> 25 mm
> UKURAN NOMINAL AGREGAT KASAR

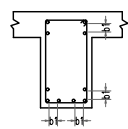

B. DIPAKAI TULANGAN TAMBAHAN SEBAGAI
KAT UNTUK MENJAGA JARAK ANTARA
BATANG TULANGAN

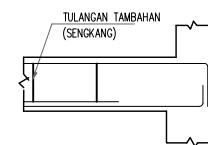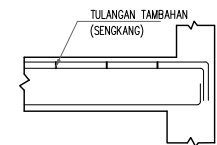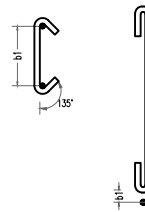

3.3. PENEMPATAN TULANGAN DAN LOKASI SAMBUNGAN

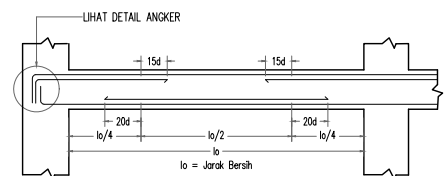


- JIKA LOKASI SAMBUNGAN BERBEDA DENGAN LOKASI STANDAR ATAU TIDAK TERCANTUM DALAM GAMBAR KONSTRUKSI PERBEDAAN TERSEBUT DAN KEBENARANNYA HARUS DISETUJUI PENGAWAS AHLI
- LOKASI SAMBUNGAN SEBAGAI BERIKUT

LOKASI TULANGAN	LOKASI SAMBUNGAN
TULANGAN ATAS	DAERAH DALAM $l_0/2$
TULANGAN BAWAH	DAERAH DALAM $l_0/4$


- ITEM 2 TIDAK DILAKSANAKAN UNTUK BALOK INDUK YANG BERHUBUNGAN DENGAN BALOK ANAK

3.4. LOKASI SAMBUNGAN UNTUK BALOK ANAK YANG MENERUS

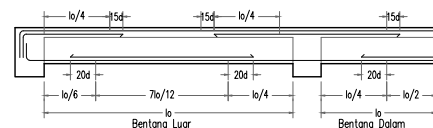

UNTUK BALOK ANAK BENTANG TUNGGAL $l_0/4$ DIGANTI $l_0/6$ UNTUK TULANGAN BAWAH


3.5. LOKASI SAMBUNGAN UNTUK BALOK INDUK YANG BERHUBUNGAN DENGAN BALOK-BALOK TEGAK LURUS

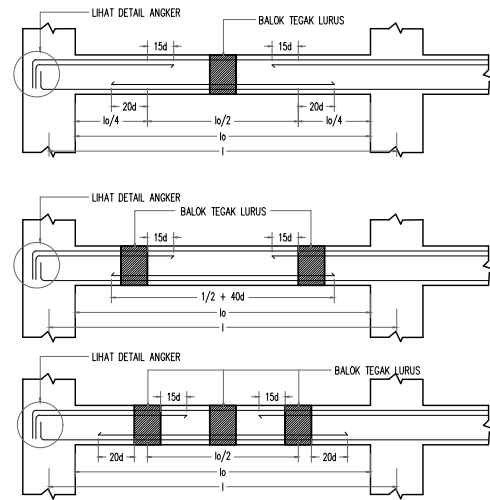


3.6. DETAIL ANGKER UNTUK PENULANGAN BALOK

CATATAN:


- KEMIRINGAN STANDAR MIN 6
- TULANGAN DIBENGKOKKAN KEATAS ATAU KEBAWAH JUGA DAPAT DIBENGKOKKAN KE ARAH TEGAK LURUS BIDANG GAMBAR ATAU KE ARAH KOMBINASINYA.

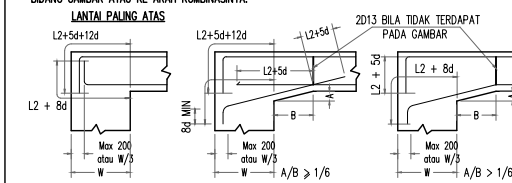


W ADALAH LEBAR KOLOM ATAU DINDING

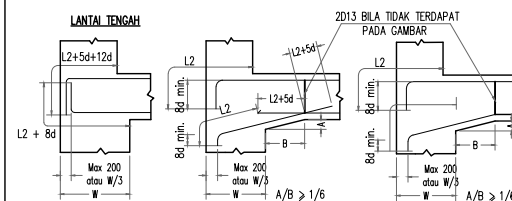

TULANGAN BAWAH DAPAT DIBENGKOKKAN KEATAS
JKA $W > 20d$ DETAIL ANGKER YANG DIPASANG SEBAGAI BERIKUT

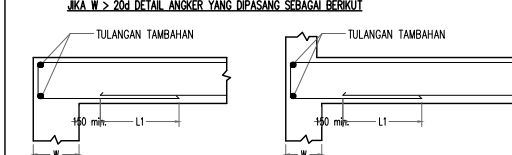


3.7. DETAIL ANGKER UNTUK BALOK ANAK

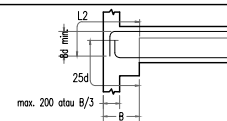


3.8. PERBEDAAN KETINGGIAN DAN AS BALOK


1. PERBEDAAN KETINGGIAN

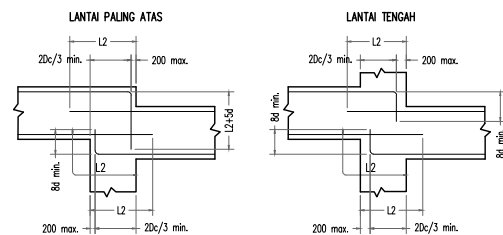


2. PERBEDAAN AS

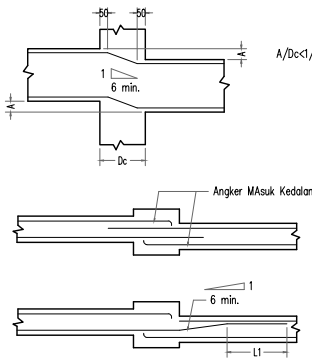


3.9. DETAIL SENGKANG

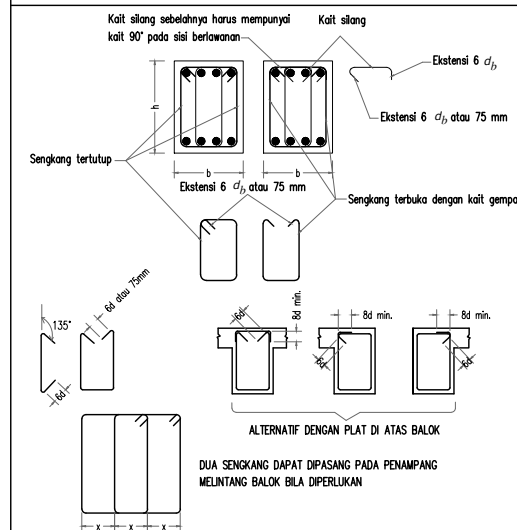


3.10. LEGENDA SCHEDULE BALOK

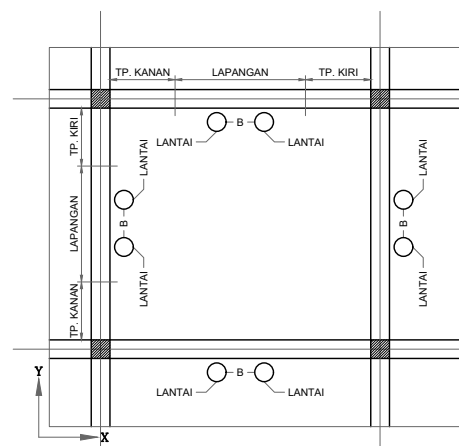

3.11. SUSUNAN SENGKANG PADA BALOK

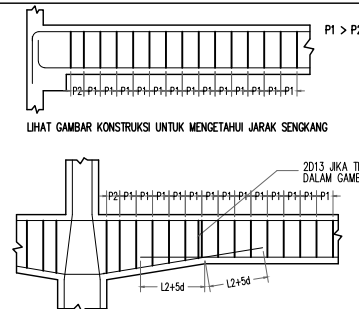


3.12. DETAIL LOKASI SAMBUNGAN DAN SUSUNAN SENGKANG UNTUK BALOK KANTILEVER

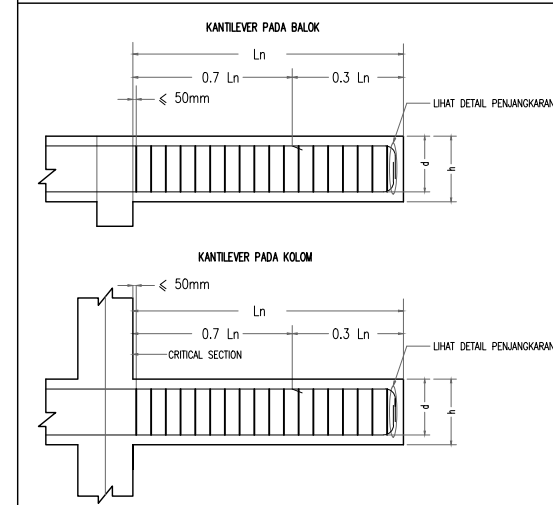


3.13. MODUL PENULANGAN LUBANG ATAU SALURAN PADA BALOK


● DETAIL LUBANG MEMOTONG BALOK

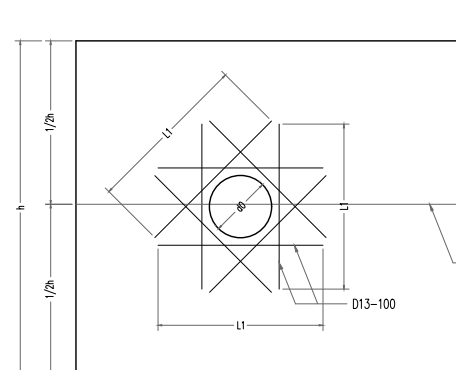

- DIMENSI LUBANG : $d_0 \leq 1/10 \cdot h$
- POSISI LUBANG : $d_0 \geq 2h$ DARI MUKA KOLOM ATAU TUMPUAN LAINNYA
- $d_0 \geq 1/5h$ DARI TEPI ATAS DAN BAWAH BALOK SEBAIKNYA DIGARIS NETRAL (TENGAH) BALOK

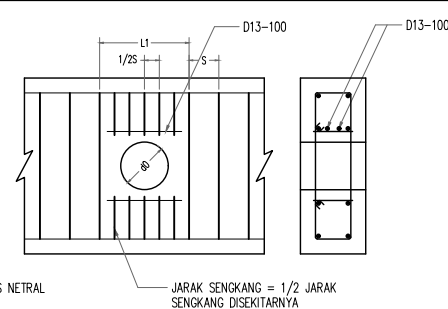


- DIAMETER TULANGAN KELILING LUBANG : 13 mm
- PANJANG TULANGAN KELILING LUBANG : $l_1 \geq 3d_0$
- JARAK ANTAR TULANGAN KELILING LUBANG DALAM ARAH LATERAL (TEGAK LURUS BIDANG GAMBAR) : ≤ 100 mm

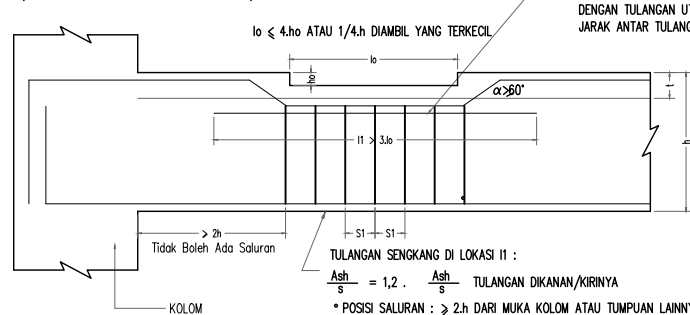● DETAIL SALURAN MEMOTONG BALOK
(KECUALI DITENTUKAN LAIN DALAM DESAIN)

APABILA DIMENSI DAN POSISI SALURAN LUBANG MENEMBUS BALOK TIDAK SESUAI DENGAN GAMBAR STANDARD INI, MAKA KONTRAKTOR HARUS MENGKONSULTASIKANNYA PADA PIHAK OWNER / KONSULTAN.

DIMENSI SALURAN :
 $h_0 \leq 1/8 \cdot h$
 $h_0 \leq 1/2 \cdot t$
 t = TEBAL PLAT

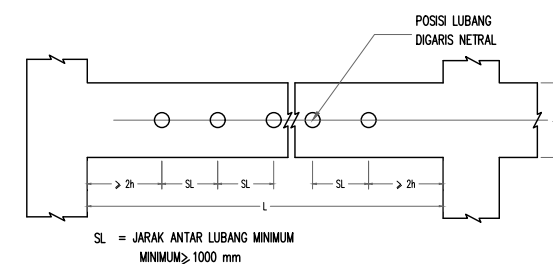

PROYEK :
PERENCANAAN RENOVASI RUMAH
NEGARA DAN GEDUNG PERTEMUAN
PASAR MINGGU KANTOR PUSAT
DAN DIREKTORAT JENDERAL BEA
DAN CUKAI

PEMBERI TUGAS:



KEMENTERIAN KEUANGAN
REPUBLIK INDONESIA
DIREKTORAT JENDERAL
BEA DAN CUKAI
KANTOR PUSAT DIREKTORAT
JENDERAL DAN BEA CUKAI




NO.	REVISI	TANGGAL	PARAF
1			
2			
3			

CATATAN :


JUDUL GAMBAR :

STANDAR DETAIL.3


SKALA :	NOMOR GAMBAR :
NTS	S-01.03
TAHUN ANGGARAN 2026	

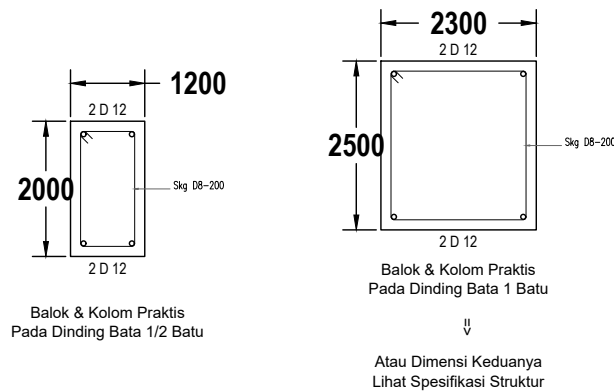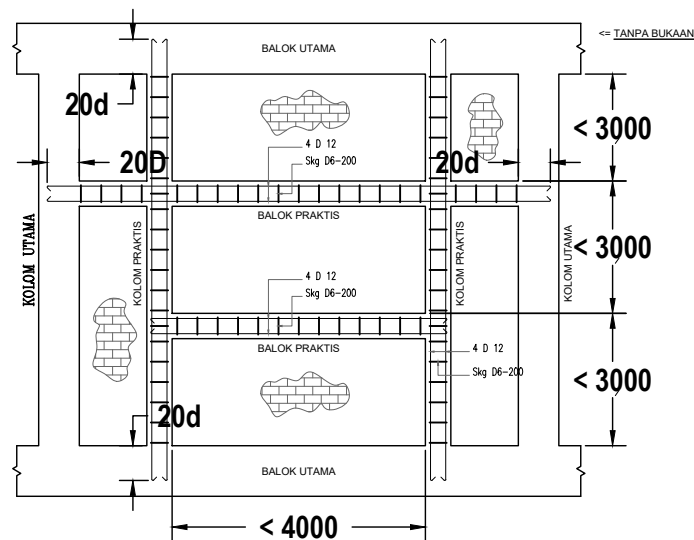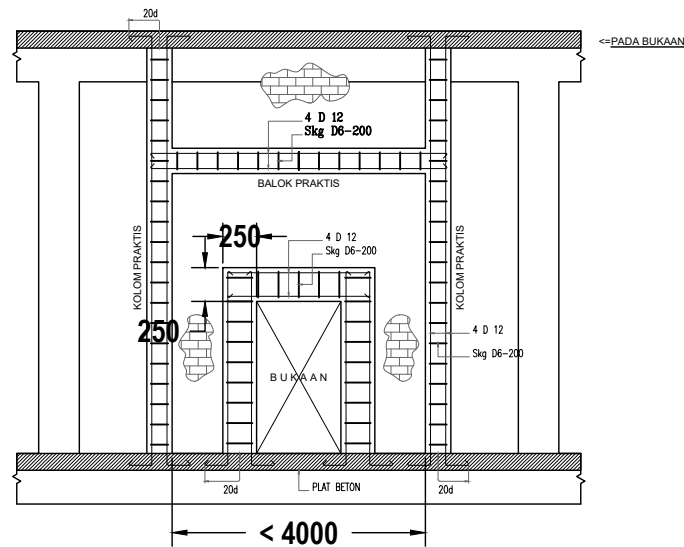

8.1. "CURB" TIPIKAL DETAIL

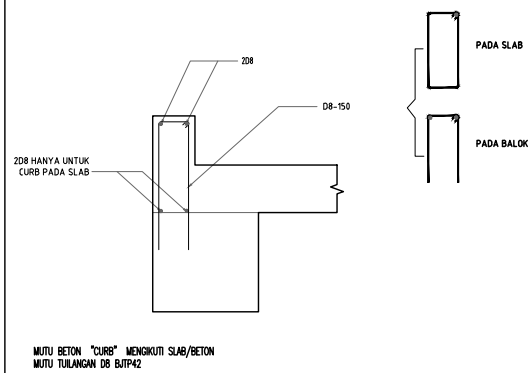


8.2. PLAT KANOPI

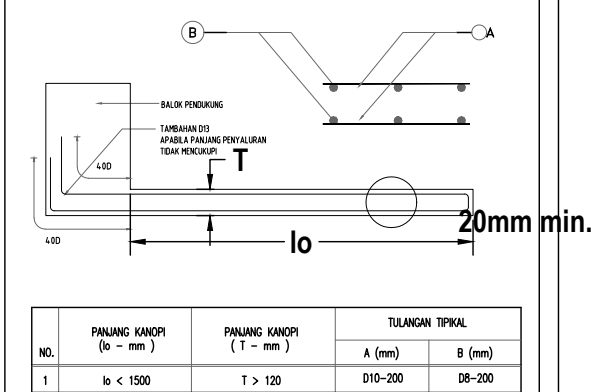


- CATATAN :
- MUTU BETON : K-250 MM
 - MUTU BAJA TULANGAN : DB B17D 42 D10 & D13 B17D 42

8.3. PARAPET

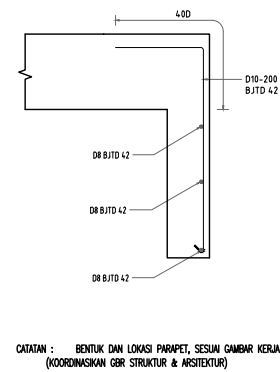

8.4. WATERPROOFING LANTAI TERBUKA / ATAP

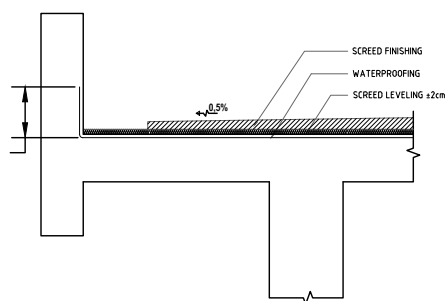

PEMBERI TUGAS:



KEMENTERIAN KEUANGAN
REPUBLIK INDONESIA
DIREKTORAT JENDERAL
BEA DAN CUKAI
KANTOR PUSAT DIREKTORAT
JENDERAL DAN BEA CUKAI

NO.	REVISI	TANGGAL	PARAF
1			
2			
3			


CATATAN :

JUDUL GAMBAR :

STANDAR DETAIL.4


	S1		
	TUMPUAN KIRI	LAPANGAN	TUMPUAN KANAN
GAMBAR			
JENIS PENULANGAN			
DIMENSI (MM)	200X300	200X300	200X300
TULANGAN ATAS	3 D13	3 D13	3 D13
TULANGAN TENGAH	–	–	–
TULANGAN BAWAH	3 D13	3 D13	3 D13
TULANGAN GESER	D10–150	D10–150	D10–150
SELIMUT (MM)	20	20	20

	K1
GAMBAR	
JENIS PENULANGAN	
DIMENSI (MM)	150X300
TULANGAN UTAMA	10 D13
TULANGAN GESER	D10–150
SELIMUT (MM)	20

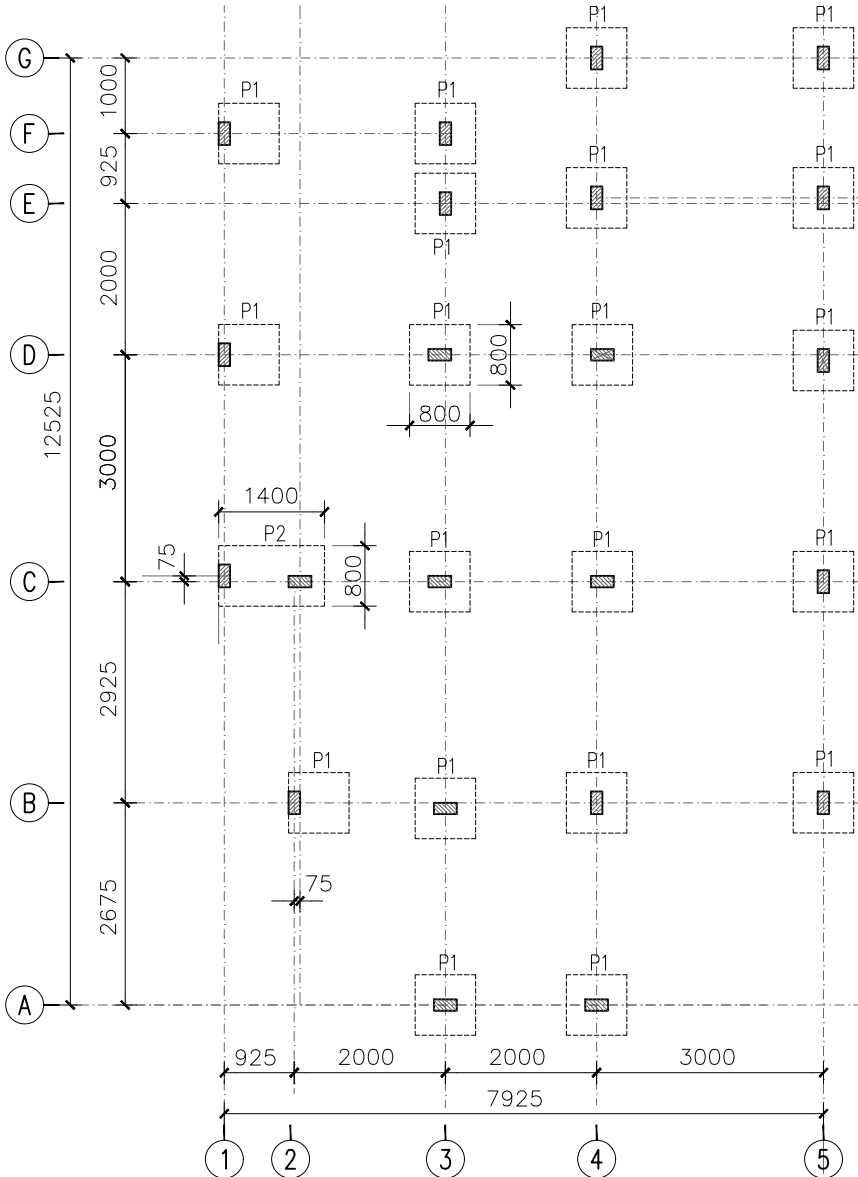


— DENAH PONDASI
— 1 : 100

TYPE	DIMENSI	KETERANGAN
P1	800X800x300	–
P2	1400X800x300	–

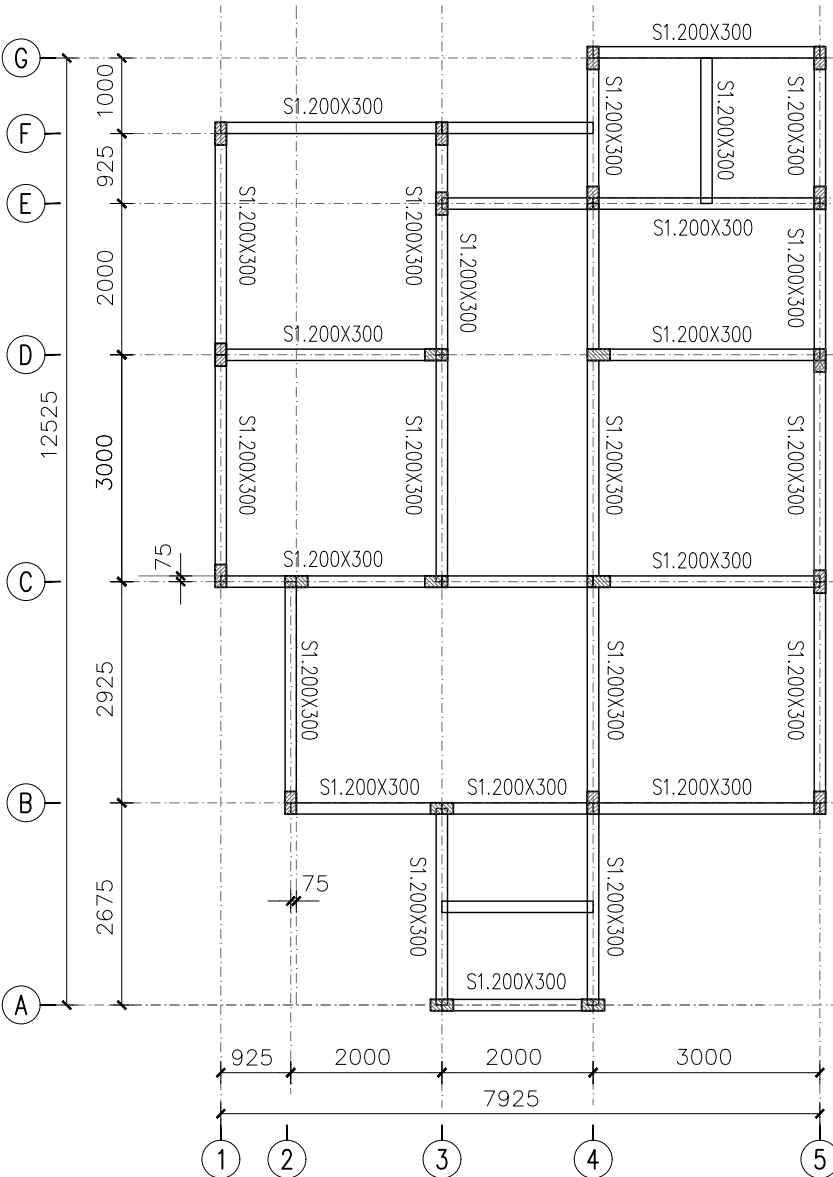

— DENAH SLOOF
— 1 : 100

TYPE	DIMENSI	KETERANGAN
S1	200X300	–

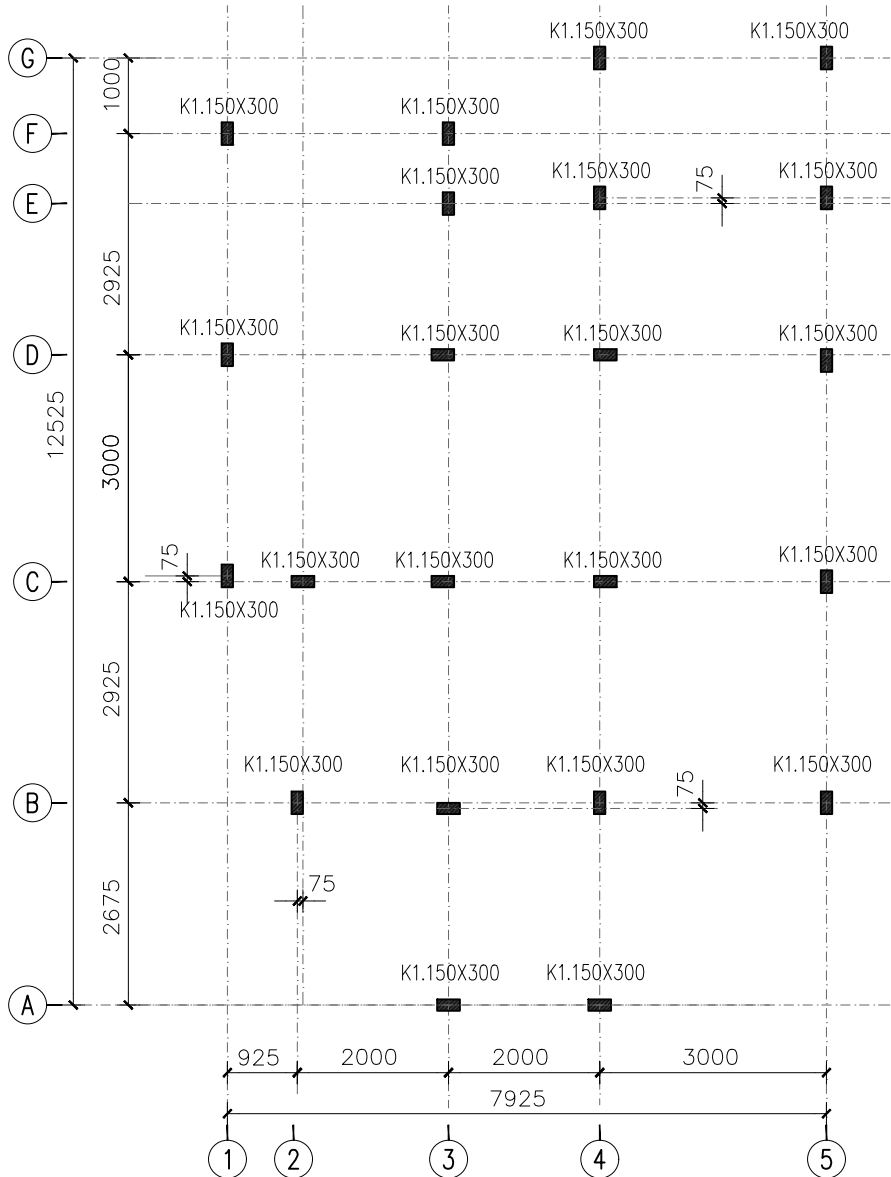

— DENAH KOLOM
— 1 : 100

TYPE	DIMENSI	KETERANGAN
K1	150X300	–

PROYEK :
PERENCANAAN RENOVASI RUMAH
NEGARA DAN GEDUNG PERTEMUAN
PASAR MINGGU KANTOR PUSAT
DAN DIREKTORAT JENDERAL BEA
DAN CUKAI

PEMBERI TUGAS:



KEMENTRIAN KEUANGAN
REPUBLIK INDONESIA
DIREKTORAT JENDERAL
BEA DAN CUKAI
KANTOR PUSAT DIREKTORAT
JENDERAL DAN BEA CUKAI

NO.	REVISI	TANGGAL	PARAF
1			
2			
3			

CATATAN :

JUDUL GAMBAR :

DENAH PONDASI-SLOOF-KOLOM
TABEL SLOOF & KOLOM

SKALA : 1:100
NOMOR GAMBAR : S-02.01

TAHUN ANGGARAN 2026

	B		
	TUMPUAN KIRI	LAPANGAN	TUMPUAN KANAN
GAMBAR			
JENIS PENULANGAN			
DIMENSI (MM)	150X300	150X300	150X300
TULANGAN ATAS	3 D13	3 D13	3 D13
TULANGAN TENGAH	-	-	-
TULANGAN BAWAH	3 D13	3 D13	3 D13
TULANGAN GESER	D10-150	D10-150	D10-150
SELIMUT (MM)	-	-	-

	B1		
	TUMPUAN KIRI	LAPANGAN	TUMPUAN KANAN
GAMBAR			
JENIS PENULANGAN			
DIMENSI (MM)	150X500	150X500	150X500
TULANGAN ATAS	2D13	2D13	2D13
TULANGAN TENGAH	2D13	2D13	2D13
TULANGAN BAWAH	2D13	2D13	2D13
TULANGAN GESER	3LD10-150	3LD10-150	3LD10-150
SELIMUT (MM)	-	-	-

PROYEK :
PERENCANAAN RENOVASI RUMAH
NEGARA DAN GEDUNG PERTEMUAN
PASAR MINGGU KANTOR PUSAT
DAN DIREKTORAT JENDERAL BEA
DAN CUKAI


PEMBERI TUGAS:



KEMENTRIAN KEUANGAN
REPUBLIK INDONESIA
DIREKTORAT JENDERAL
BEA DAN CUKAI
KANTOR PUSAT DIREKTORAT
JENDERAL DAN BEA CUKAI


NO.	REVISI	TANGGAL	PARAF
1			
2			
3			

CATATAN :

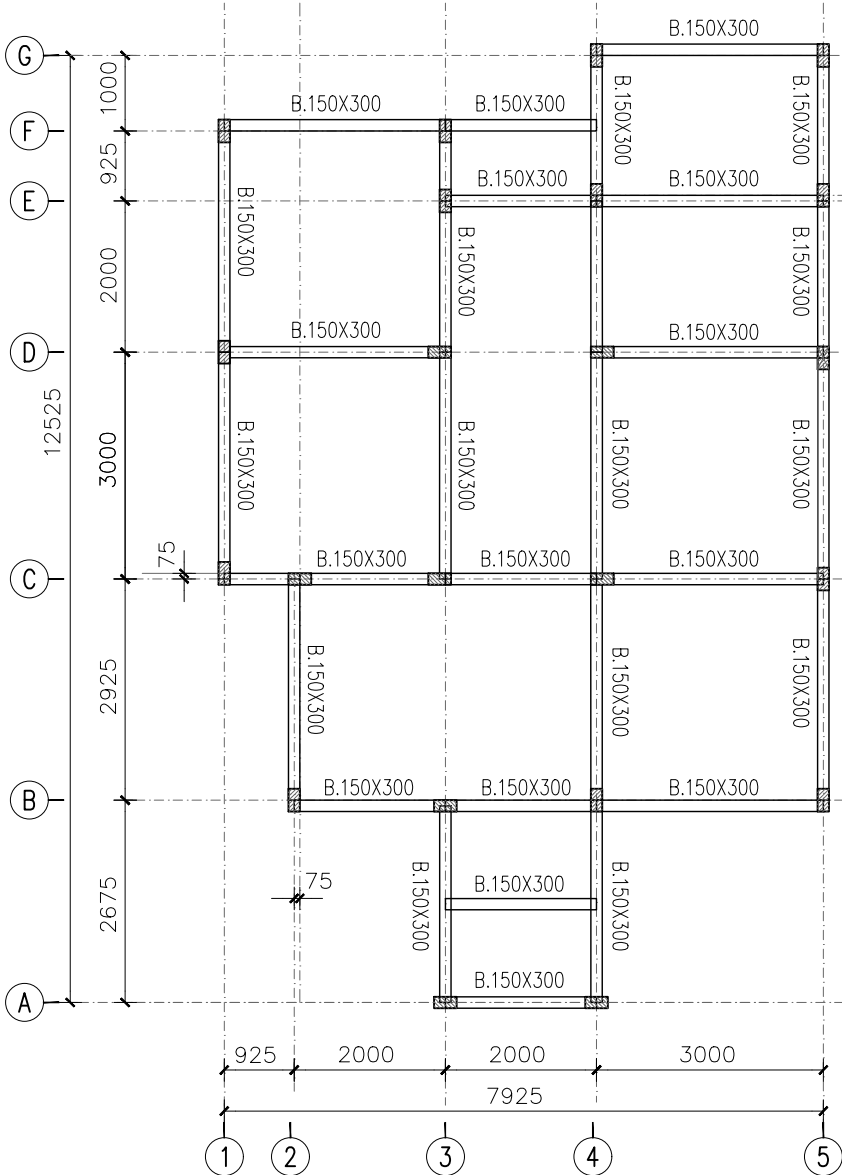


DENAH PEMBALOKAN
1 : 100

TYPE	DIMENSI	KETERANGAN
B	150X300	-

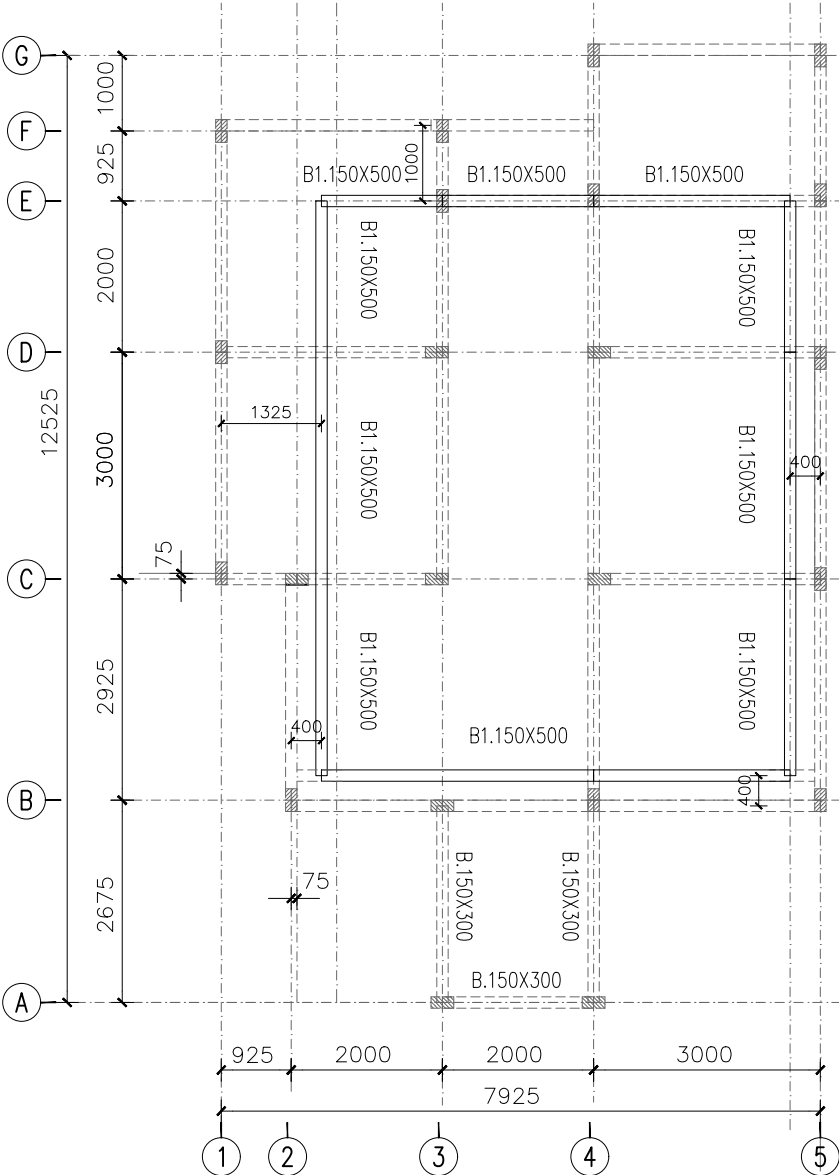

DENAH PEMBALOKAN
1 : 100

TYPE	DIMENSI	KETERANGAN
B1	150X500	-

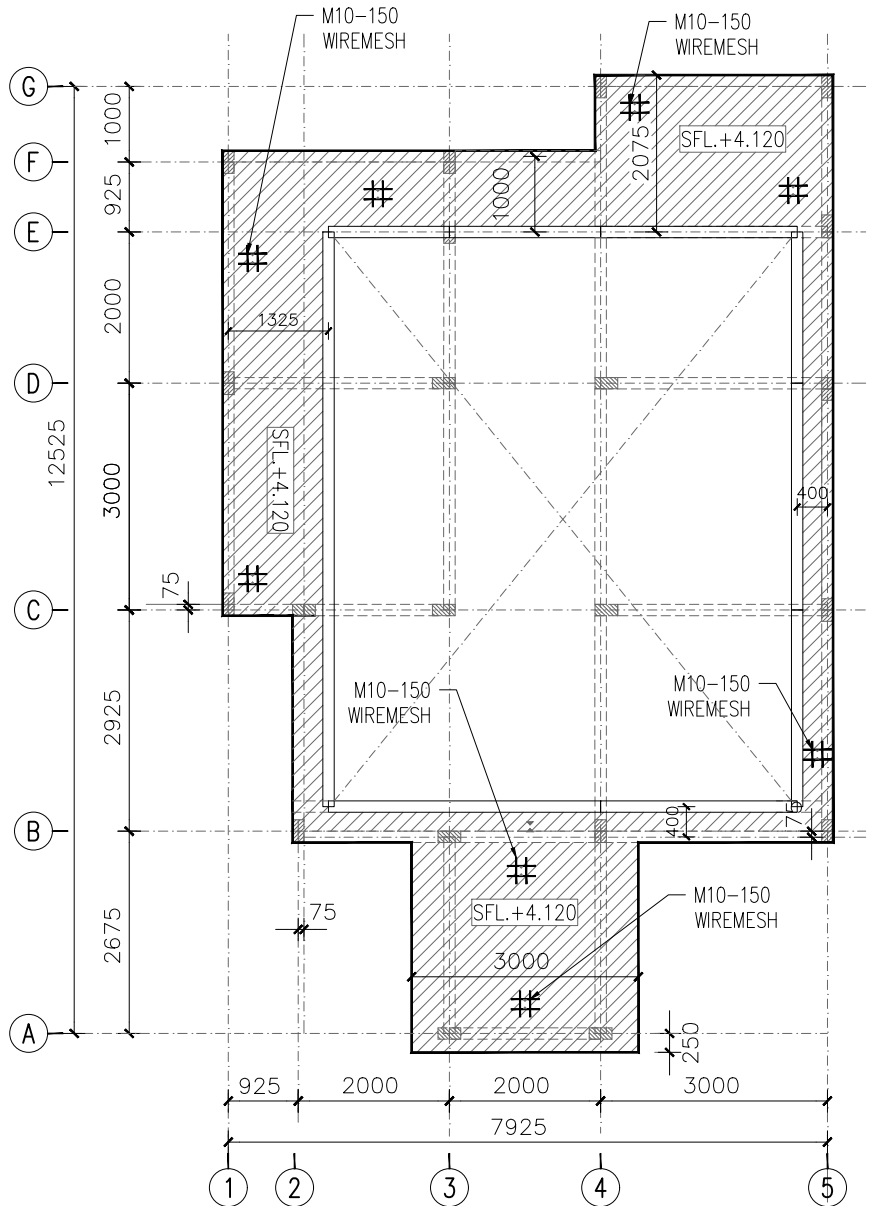


DENAH PELAT TALANG
1 : 100

JUDUL GAMBAR :


DENAH PEMBALOKAN
& PELAT TALANG

SKALA :	NOMOR GAMBAR :
1:100	S-02.02


TAHUN ANGGARAN 2026

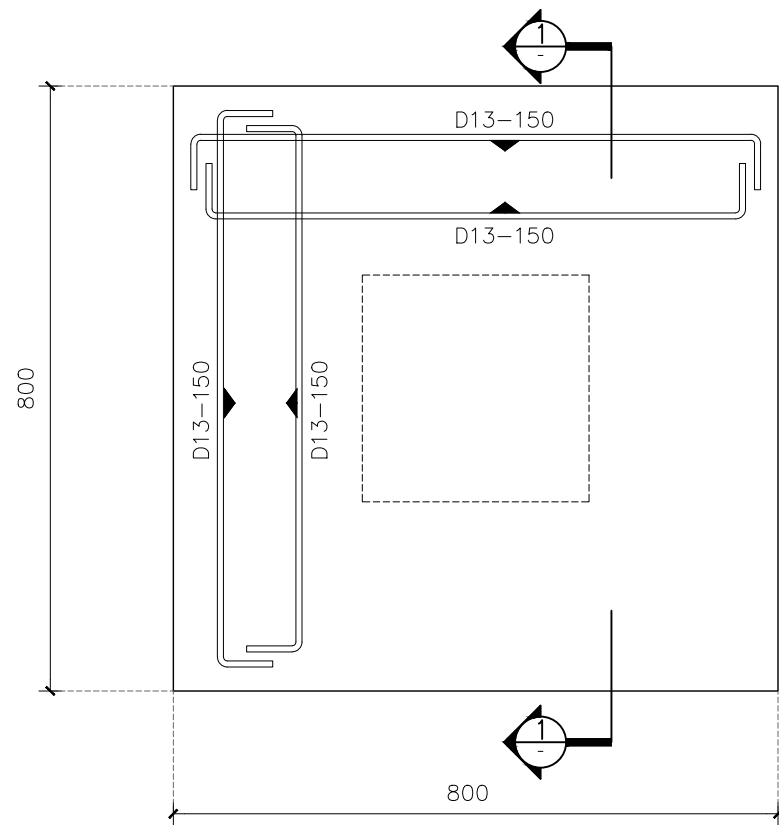


TYPE.P1
1 : 10

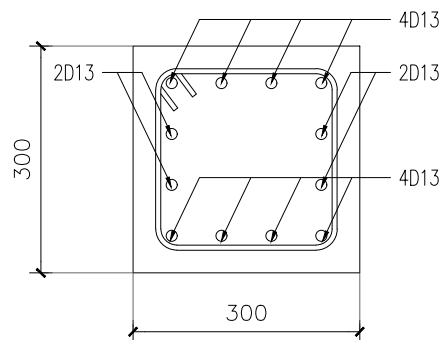


POTONGAN.B-B
1 : 10

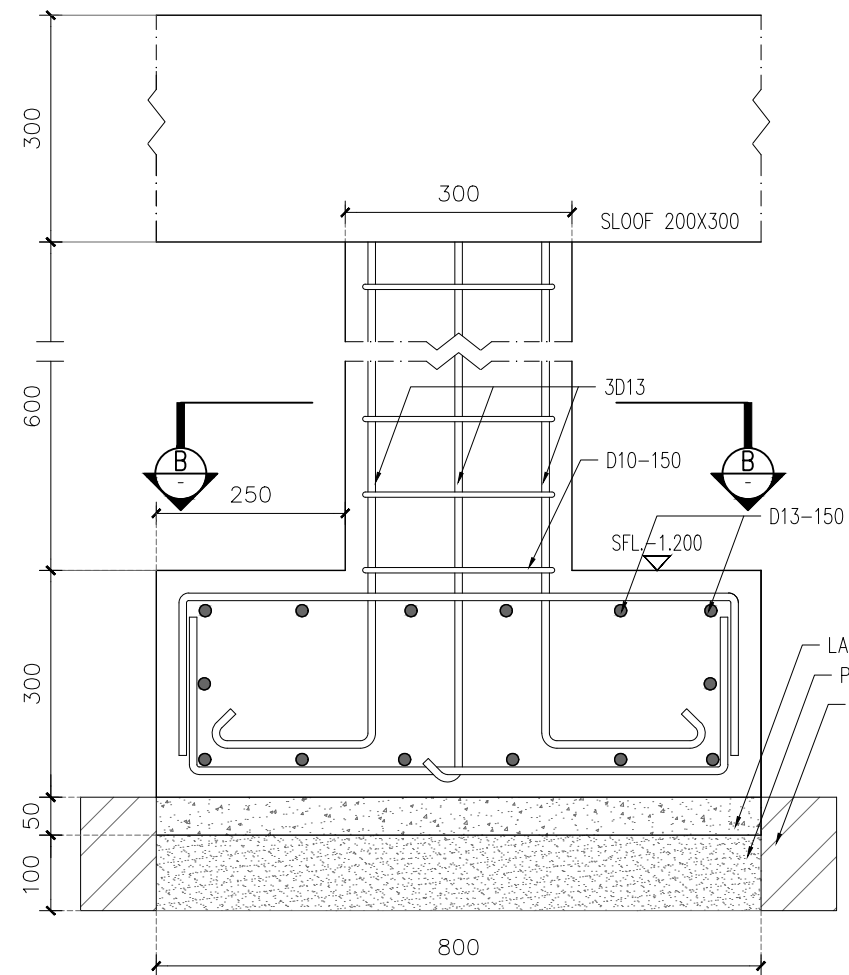

POTONGAN.1-1
1 : 10

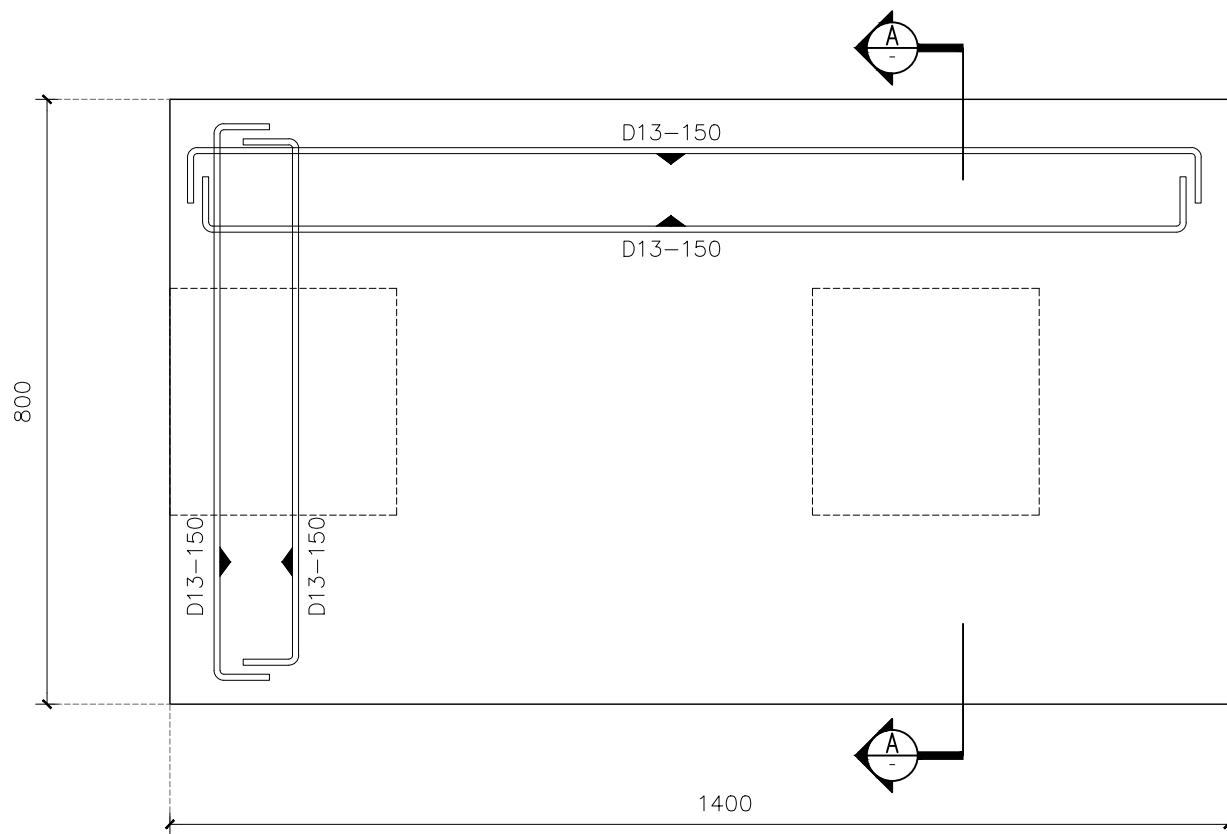

TYPE.P2
1 : 10

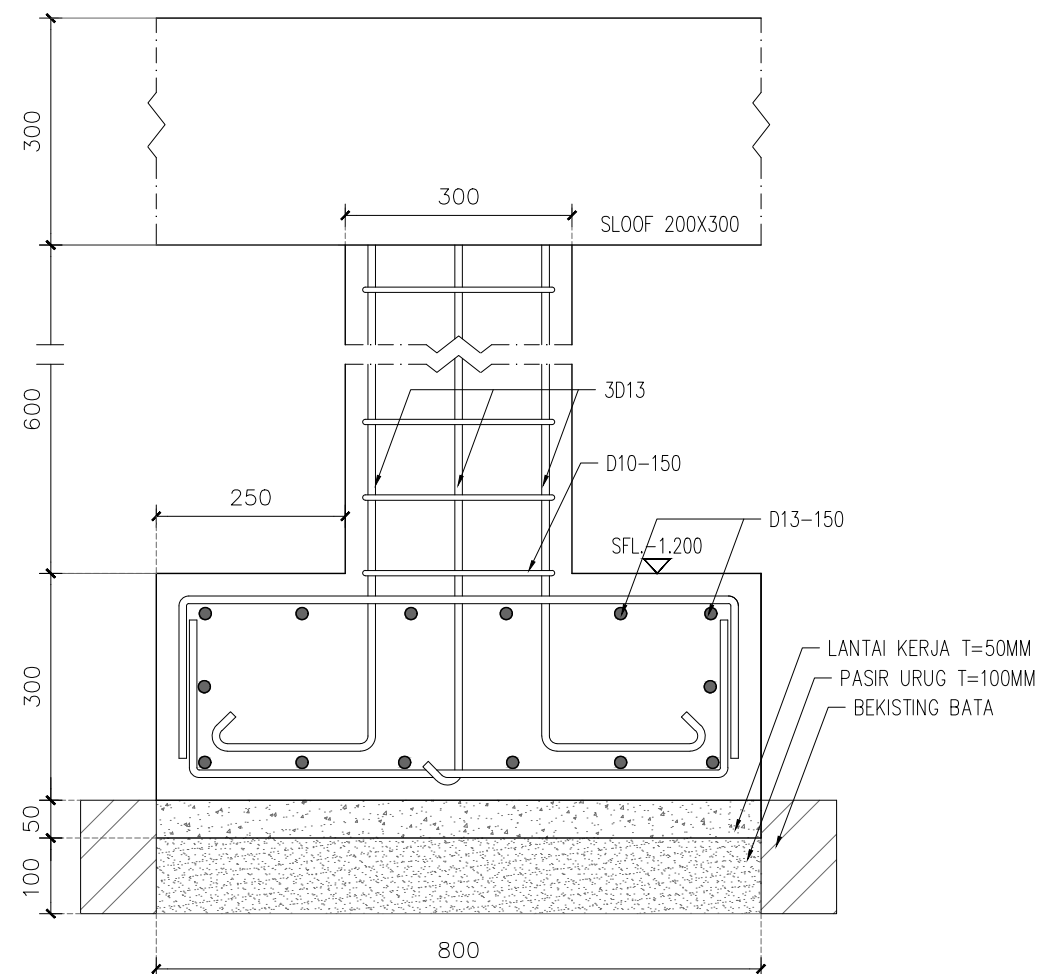

POTONGAN.A-A
1 : 10

PROYEK :
PERENCANAAN RENOVASI RUMAH
NEGARA DAN GEDUNG PERTEMUAN
PASAR MINGGU KANTOR PUSAT
DAN DIREKTORAT JENDERAL BEA
DAN CUKAI



KEMENTRIAN KEUANGAN
REPUBLIK INDONESIA
DIREKTORAT JENDERAL
BEA DAN CUKAI
KANTOR PUSAT DIREKTORAT
JENDERAL DAN BEA CUKAI

NO.	REVISI	TANGGAL	PARAF
1			
2			
3			






CATATAN :

JUDUL GAMBAR :

DETAIL & POT PONDASI
TELAPAK

SKALA :	NOMOR GAMBAR :
1:100	S-02.03

TAHUN ANGGARAN 2026

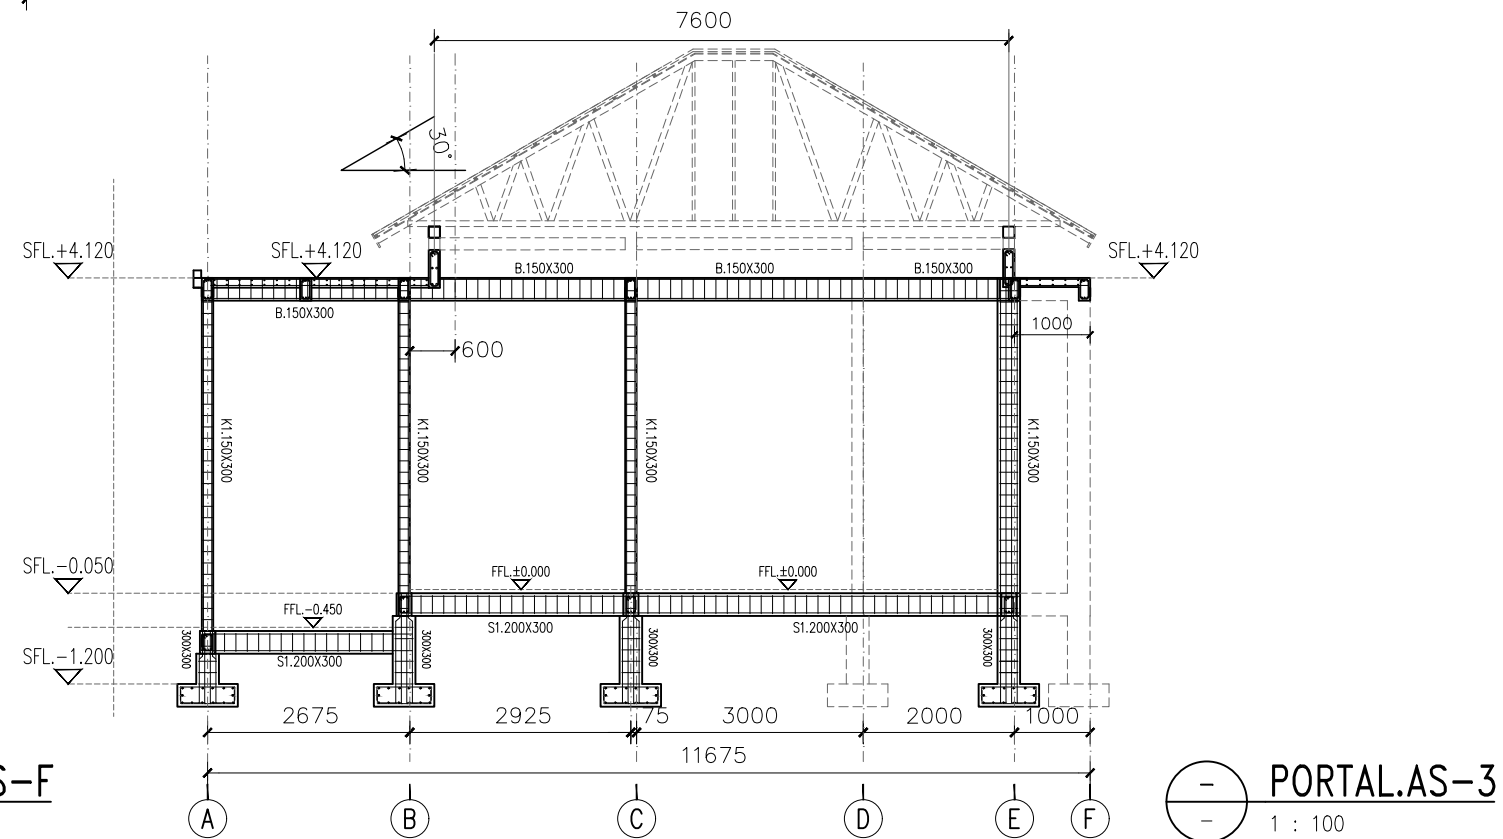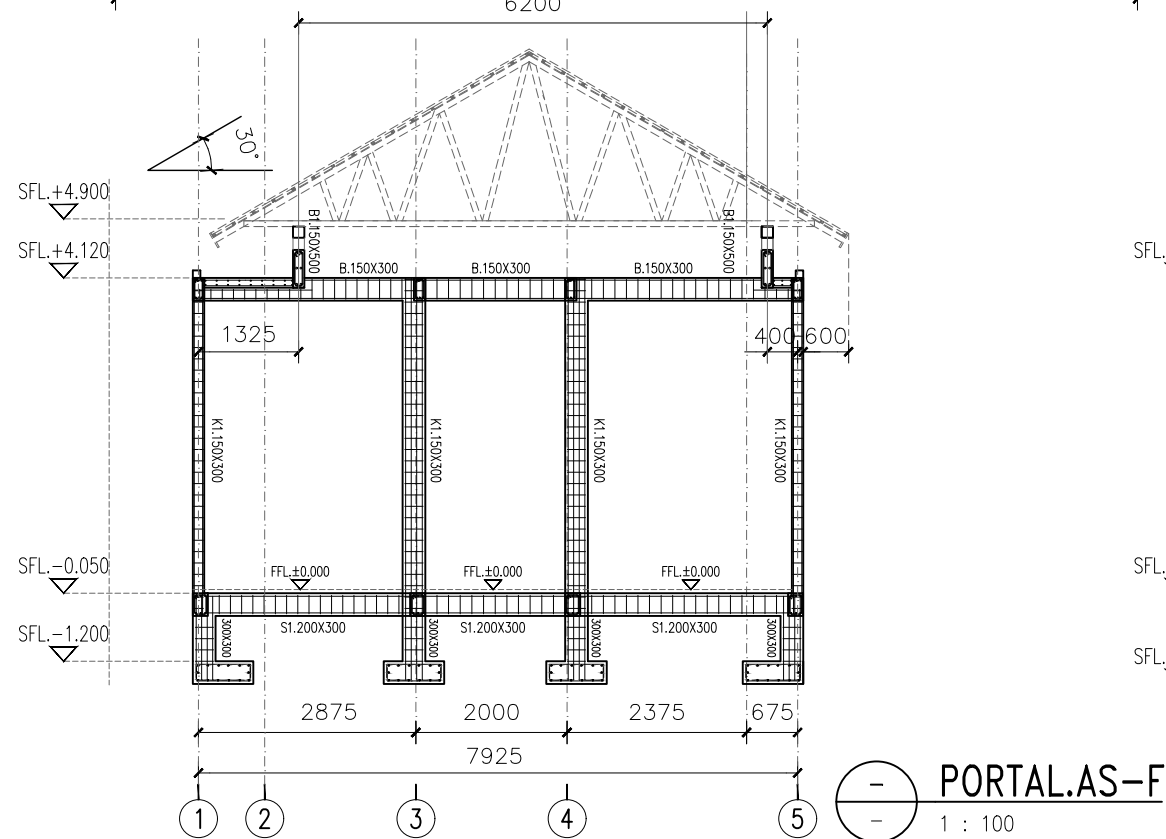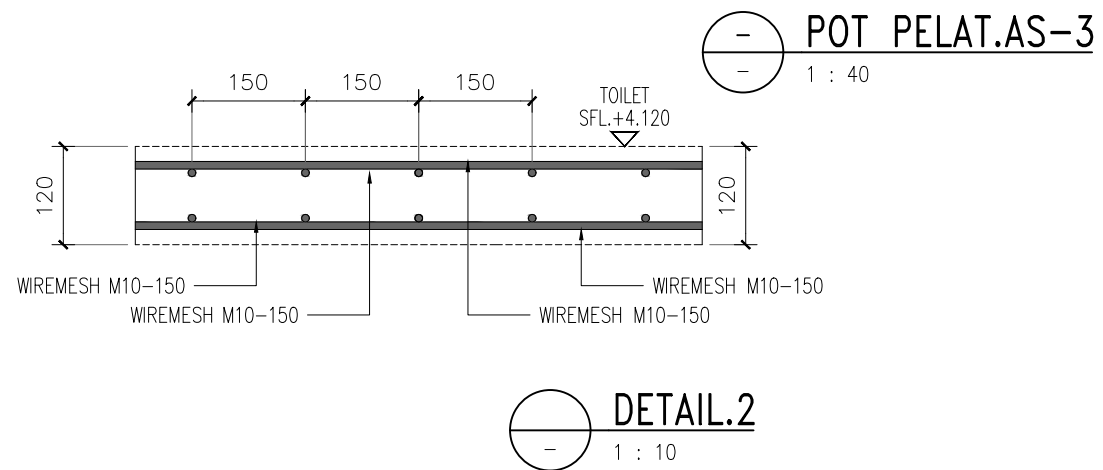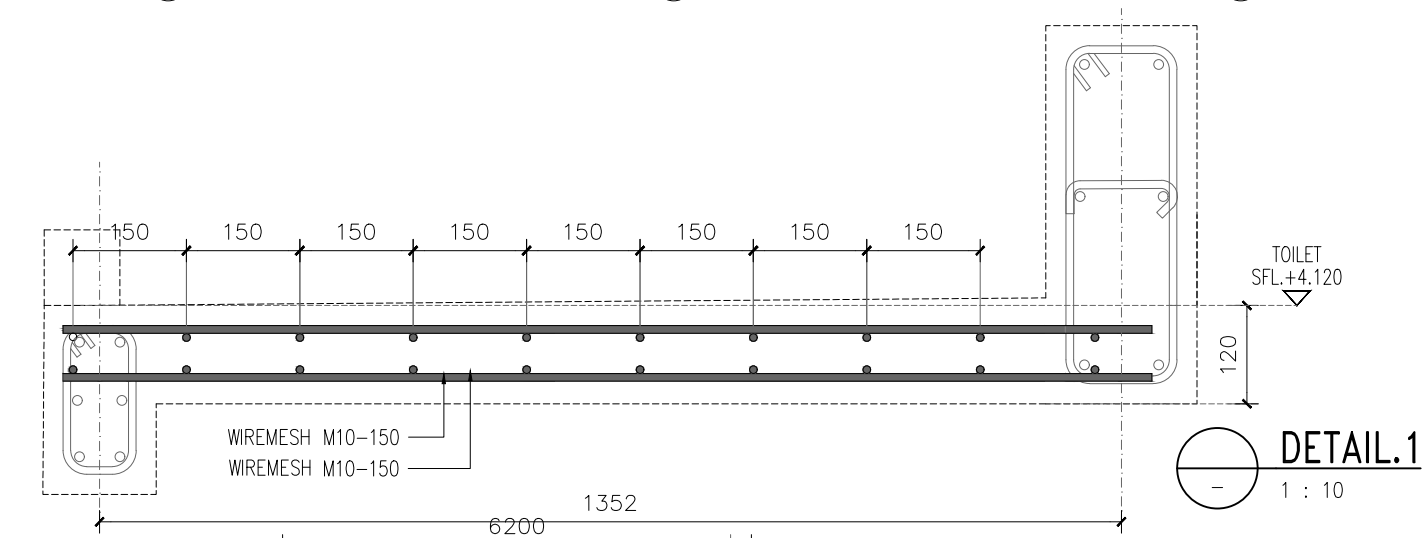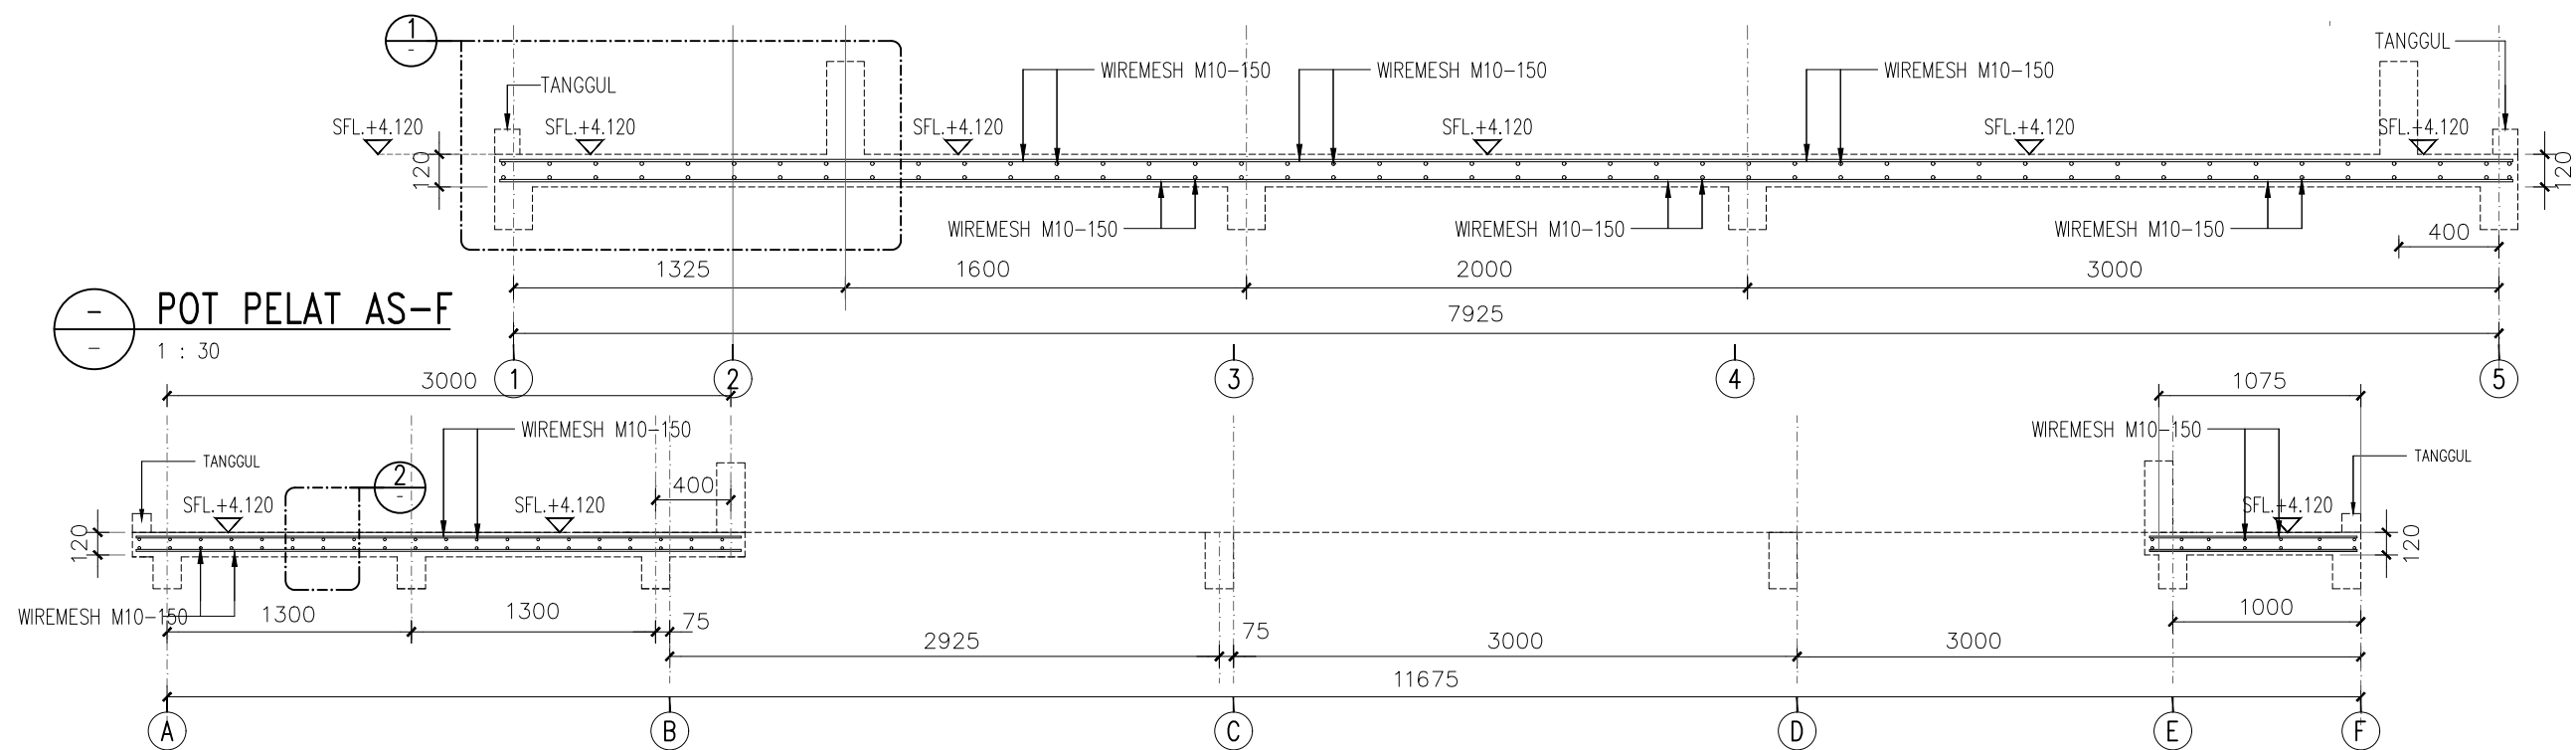

PROYEK :
PERENCANAAN RENOVASI RUMAH
NEGARA DAN GEDUNG PERTEMUAN
PASAR MINGGU KANTOR PUSAT
DAN DIREKTORAT JENDERAL BEA
DAN CUKAI



KEMENTERIAN KEUANGAN
REPUBLIK INDONESIA
DIREKTORAT JENDERAL
BEA DAN CUKAI
KANTOR PUSAT DIREKTORAT
JENDERAL DAN BEA CUKAI

PEMBERI TUGAS:			
NO.	REVISI	TANGGAL	PARAF
1			
2			
3			


CATATAN :

JUDUL GAMBAR :


PORTAL AS-F&3 &
POT PELAT AS-F&3

SKALA :	NOMOR GAMBAR :
1:100	S-02.04


TAHUN ANGGARAN 2026

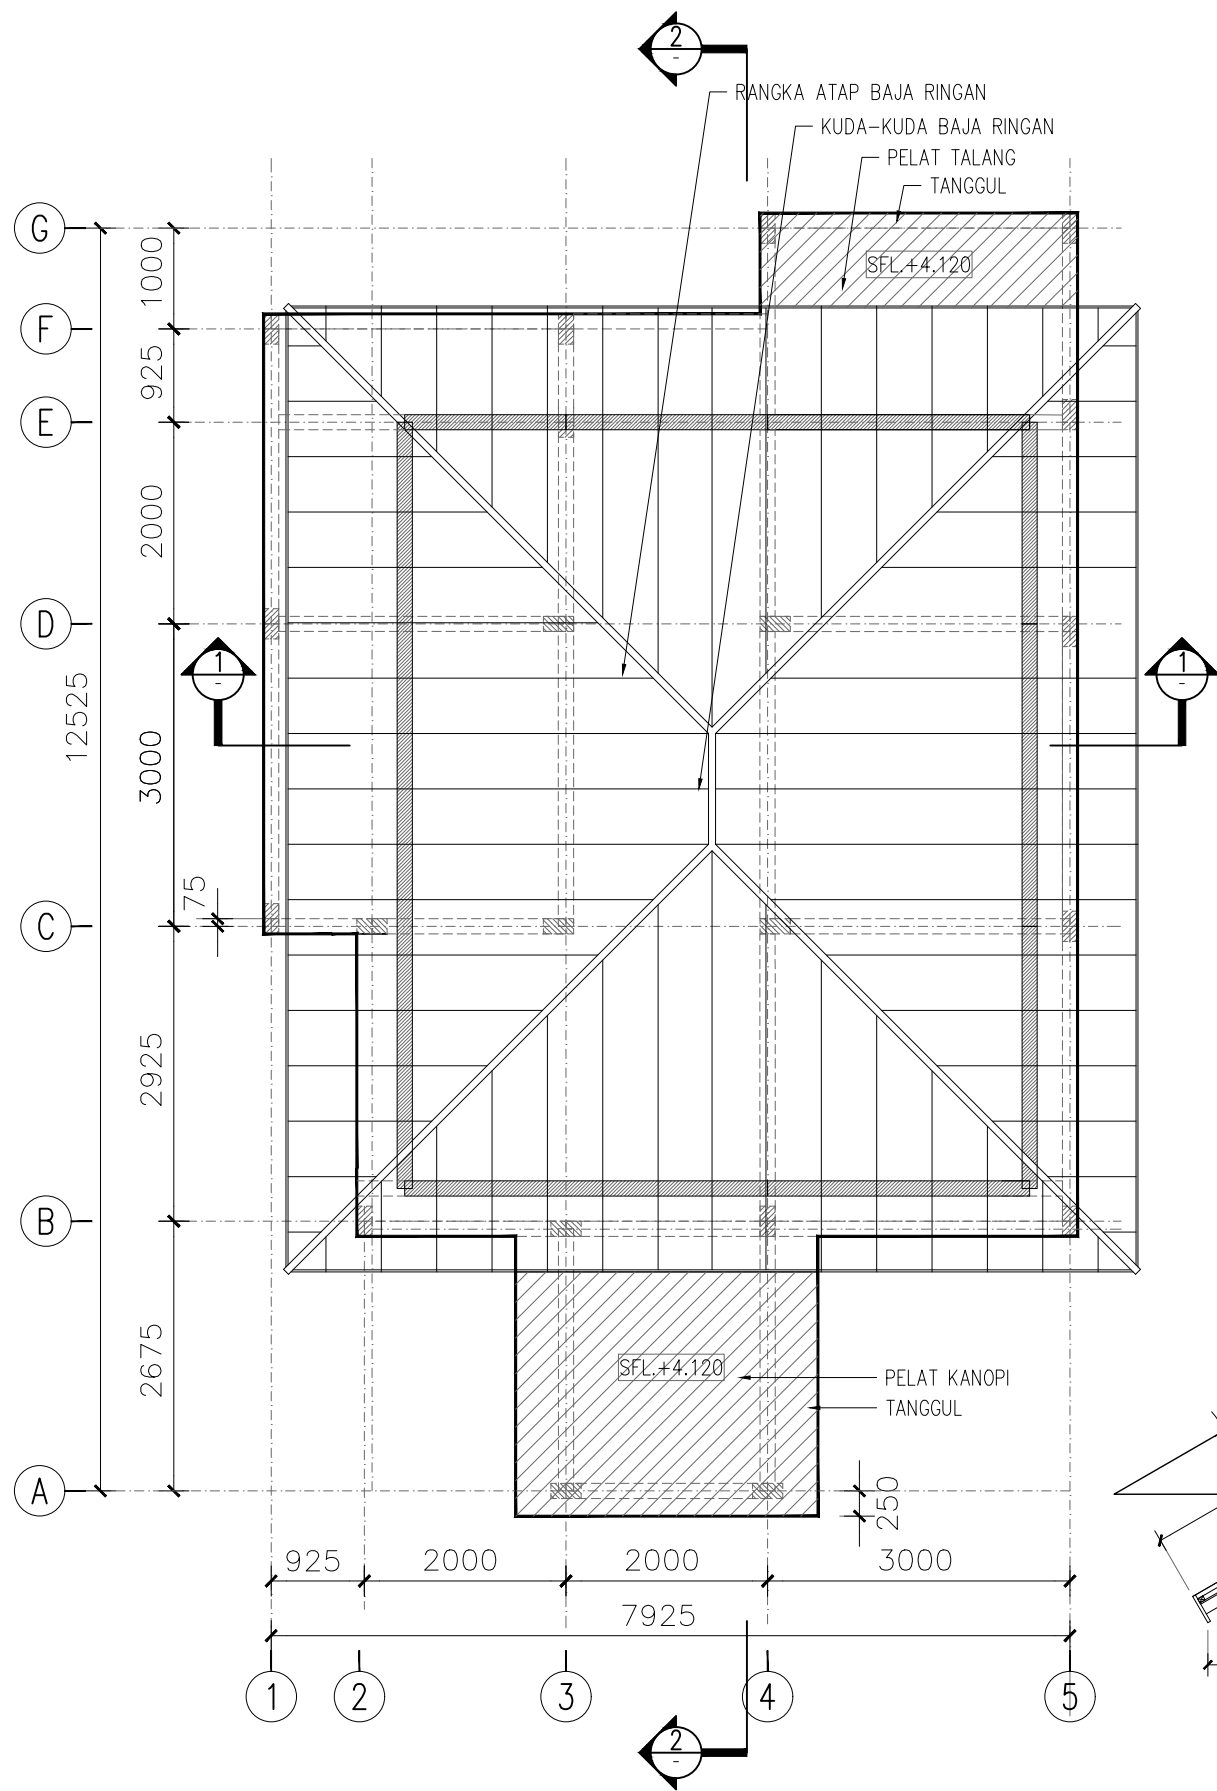

DENAH RANGKA ATAP BAJA RINGAN
1 : 75

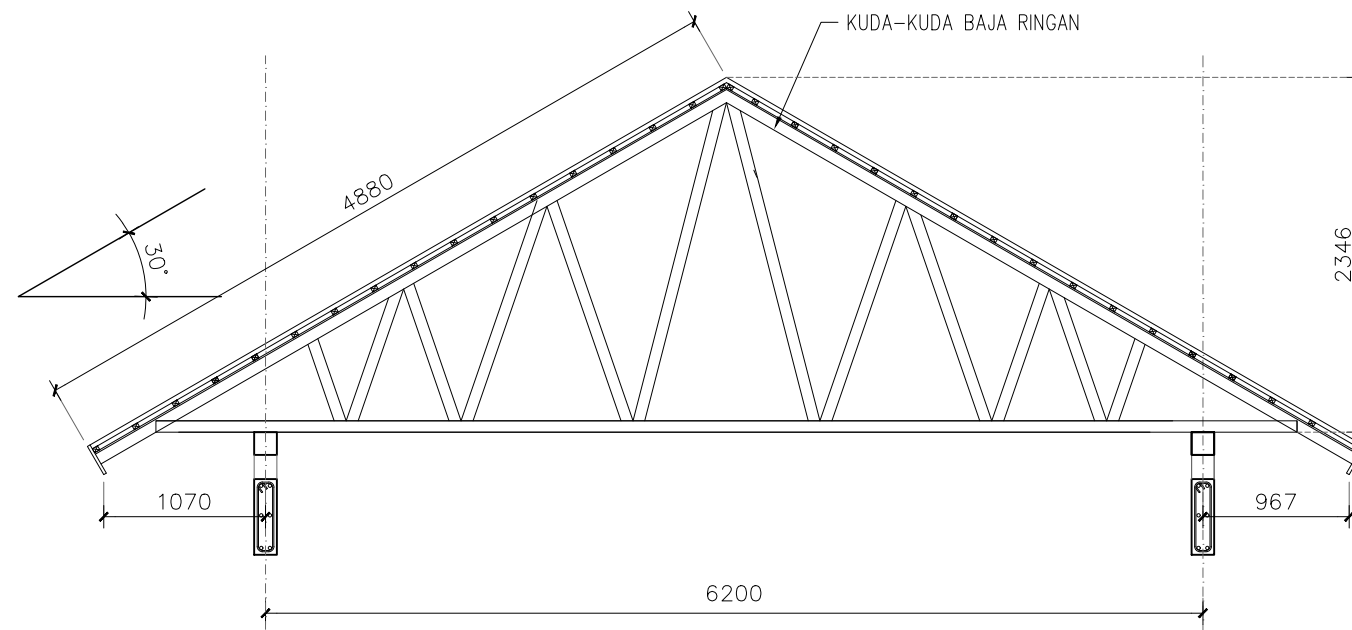

POTONGAN.1-1
1 : 50

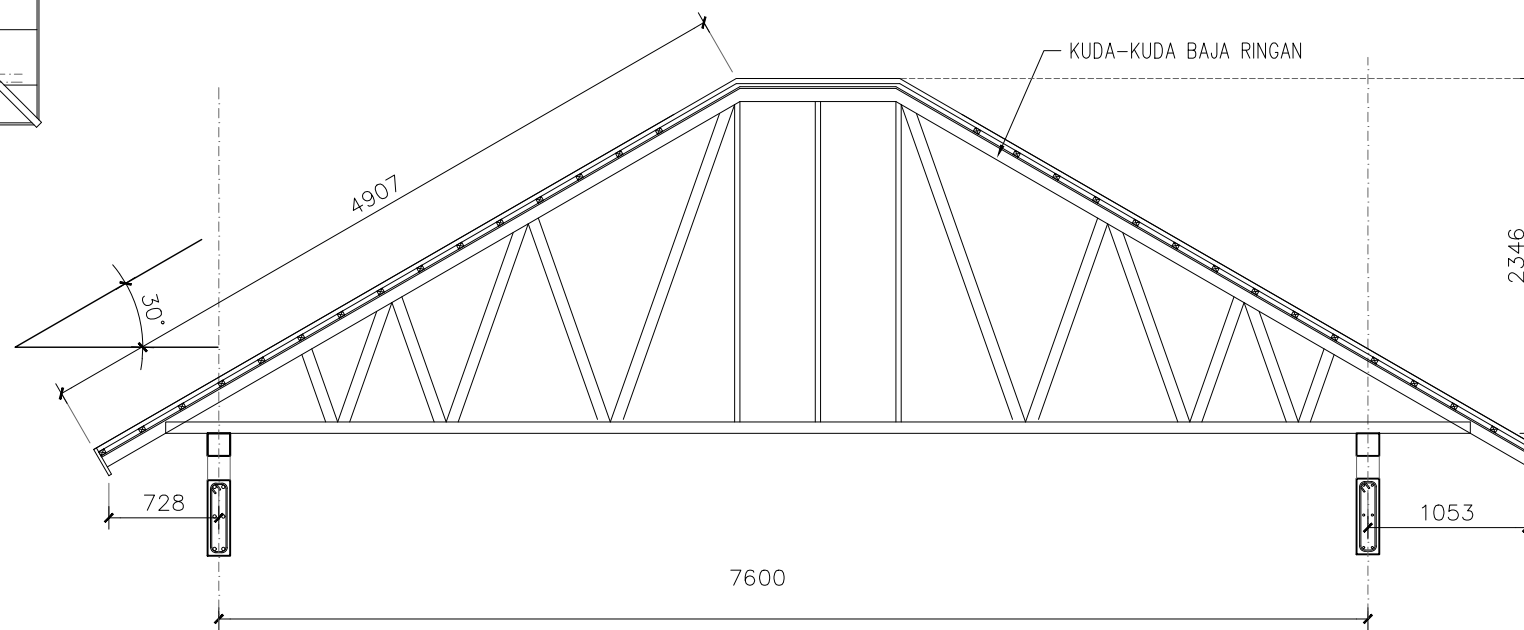

POTONGAN.2-2
1 : 50

PROYEK :
PERENCANAAN RENOVASI RUMAH
NEGARA DAN GEDUNG PERTEMUAN
PASAR MINGGU KANTOR PUSAT
DAN DIREKTORAT JENDERAL BEA
DAN CUKAI

PEMBERI TUGAS:



KEMENTERIAN KEUANGAN
REPUBLIK INDONESIA
DIREKTORAT JENDERAL
BEA DAN CUKAI
KANTOR PUSAT DIREKTORAT
JENDERAL DAN BEA CUKAI

NO.	REVISI	TANGGAL	PARAF
1			
2			
3			

CATATAN :

JUDUL GAMBAR :

DENAH RANGKA ATAP
& KUDA - KUDA

SKALA :	NOMOR GAMBAR :
1:100	S-02.05

TAHUN ANGGARAN 2026



KEMENTRIAN KEUANGAN REPUBLIK INDONESIA

GAMBAR ARSITEKTUR

**PERENCANAAN RENOVASI RUMAH NEGARA DAN
GEDUNG PERTEMUAN PASAR MINGGU KANTOR
PUSAT DIREKTORAT JENDERAL BEA DAN CUKAI**

DAFTAR GAMBAR

NO.	NO. GAMBAR	JUDUL GAMBAR
ARSITEKTUR		
1	A-00.01	DAFTAR GAMBAR
2	A-00.02	3D PERSPEKTIF #1
3	A-00.03	3D PERSPEKTIF #2
4	A-00.03	DENAH BONGKARAN #3
5	A-01.01	SITE PLAN
6	A-01.02	BLOCK PLAN
7	A-01.03	DENAH BONGKARAN
8	A-02.01	DENAH RENCANA RUMAH DINAS
9	A-02.02	DENAH RENCANA ATAP RUMAH DINAS
10	A-03.01	TAMPAK - DEPAN
11	A-03.02	TAMPAK - SAMPING
12	A-03.03	TAMPAK - BELAKANG
13	A-04.01	POTONGAN A-A
14	A-04.02	POTONGAN B-B
15	A-05.01	DENAH RENCANA POLA LANTAI
16	A-06.01	DENAH RENCANA PLAFOND

NO.	NO. GAMBAR	JUDUL GAMBAR
ARSITEKTUR		
17	A-07.01	DENAH SCHEDULE MATERIAL – LANTAI DASAR
18	A-08.01	DENAH RENCANA KUNCI KUSEN
19	A-09.01	DETAIL KUSEN – PINTU #1
20	A-09.02	DETAIL KUSEN – JENDELA #1
21	A-09.03	DETAIL KUSEN – JENDELA #2
22	A-10.01	DETAIL POTONGAN TOILET
23	A-11.01	DETAIL PAGAR

PROYEK :
PERENCANAAN RENOVASI RUMAH
NEGARA DAN GEDUNG PERTEMUAN
PASAR MINGGU KANTOR PUSAT DAN
DIREKTORAT JENDERAL
BEA DAN CUKAI

PEMBERI TUGAS:



KEMENTRIAN KEUANGAN
REPUBLIK INDONESIA
DIREKTORAT JENDERAL
BEA DAN CUKAI
KANTOR PUSAT DIREKTORAT
JENDERAL DAN BEA CUKAI

NO.	REVISI	TANGGAL	PARAF
1			
2			
3			

CATATAN :

JUDUL GAMBAR

DAFTAR GAMBAR
RUMAH DINAS TIPE-C BEA CUKAI

SKALA :
NTS

NOMOR GAMBAR :
A-00.01

TAHUN ANGGARAN 2026



PROYEK :
**PERENCANAAN RENOVASI RUMAH
NEGARA DAN GEDUNG PERTEMUAN
PASAR MINGGU KANTOR PUSAT DAN
DIREKTORAT JENDERAL
BEA DAN CUKAI**

PEMBERI TUGAS:



**KEMENTRIAN KEUANGAN
REPUBLIK INDONESIA**
DIREKTORAT JENDERAL
BEA DAN CUKAI
KANTOR PUSAT DIREKTORAT
JENDERAL DAN BEA CUKAI

NO.	REVISI	TANGGAL	PARAF
1			
2			
3			

CATATAN :

JUDUL GAMBAR

3D PERSPEKTIF #1
RUMAH DINAS TIPE-C BEA CUKAI

SKALA :
NTS

NOMOR GAMBAR :
A-00.02

TAHUN ANGGARAN 2026



PROYEK :
**PERENCANAAN RENOVASI RUMAH
NEGARA DAN GEDUNG PERTEMUAN
PASAR MINGGU KANTOR PUSAT DAN
DIREKTORAT JENDERAL
BEA DAN CUKAI**

PEMBERI TUGAS:



**KEMENTRIAN KEUANGAN
REPUBLIK INDONESIA**
DIREKTORAT JENDERAL
BEA DAN CUKAI
KANTOR PUSAT DIREKTORAT
JENDERAL DAN BEA CUKAI

NO.	REVISI	TANGGAL	PARAF
1			
2			
3			

CATATAN :

JUDUL GAMBAR

3D PERSPEKTIF #2
RUMAH DINAS TIPE-C BEA CUKAI

SKALA :
NTS

NOMOR GAMBAR :
A-00.03

TAHUN ANGGARAN 2026



PROYEK :
**PERENCANAAN RENOVASI RUMAH
NEGARA DAN GEDUNG PERTEMUAN
PASAR MINGGU KANTOR PUSAT DAN
DIREKTORAT JENDERAL
BEA DAN CUKAI**

PEMBERI TUGAS:



**KEMENTERIAN KEUANGAN
REPUBLIK INDONESIA
DIREKTORAT JENDERAL
BEA DAN CUKAI
KANTOR PUSAT DIREKTORAT
JENDERAL DAN BEA CUKAI**

NO.	REVISI	TANGGAL	PARAF
1			
2			
3			


CATATAN :

JUDUL GAMBAR

3D PERSPEKTIF #3
RUMAH DINAS TIPE-C BEA CUKAI

SKALA : NTS	NOMOR GAMBAR : A-00.04
----------------	---------------------------

TAHUN ANGGARAN 2026

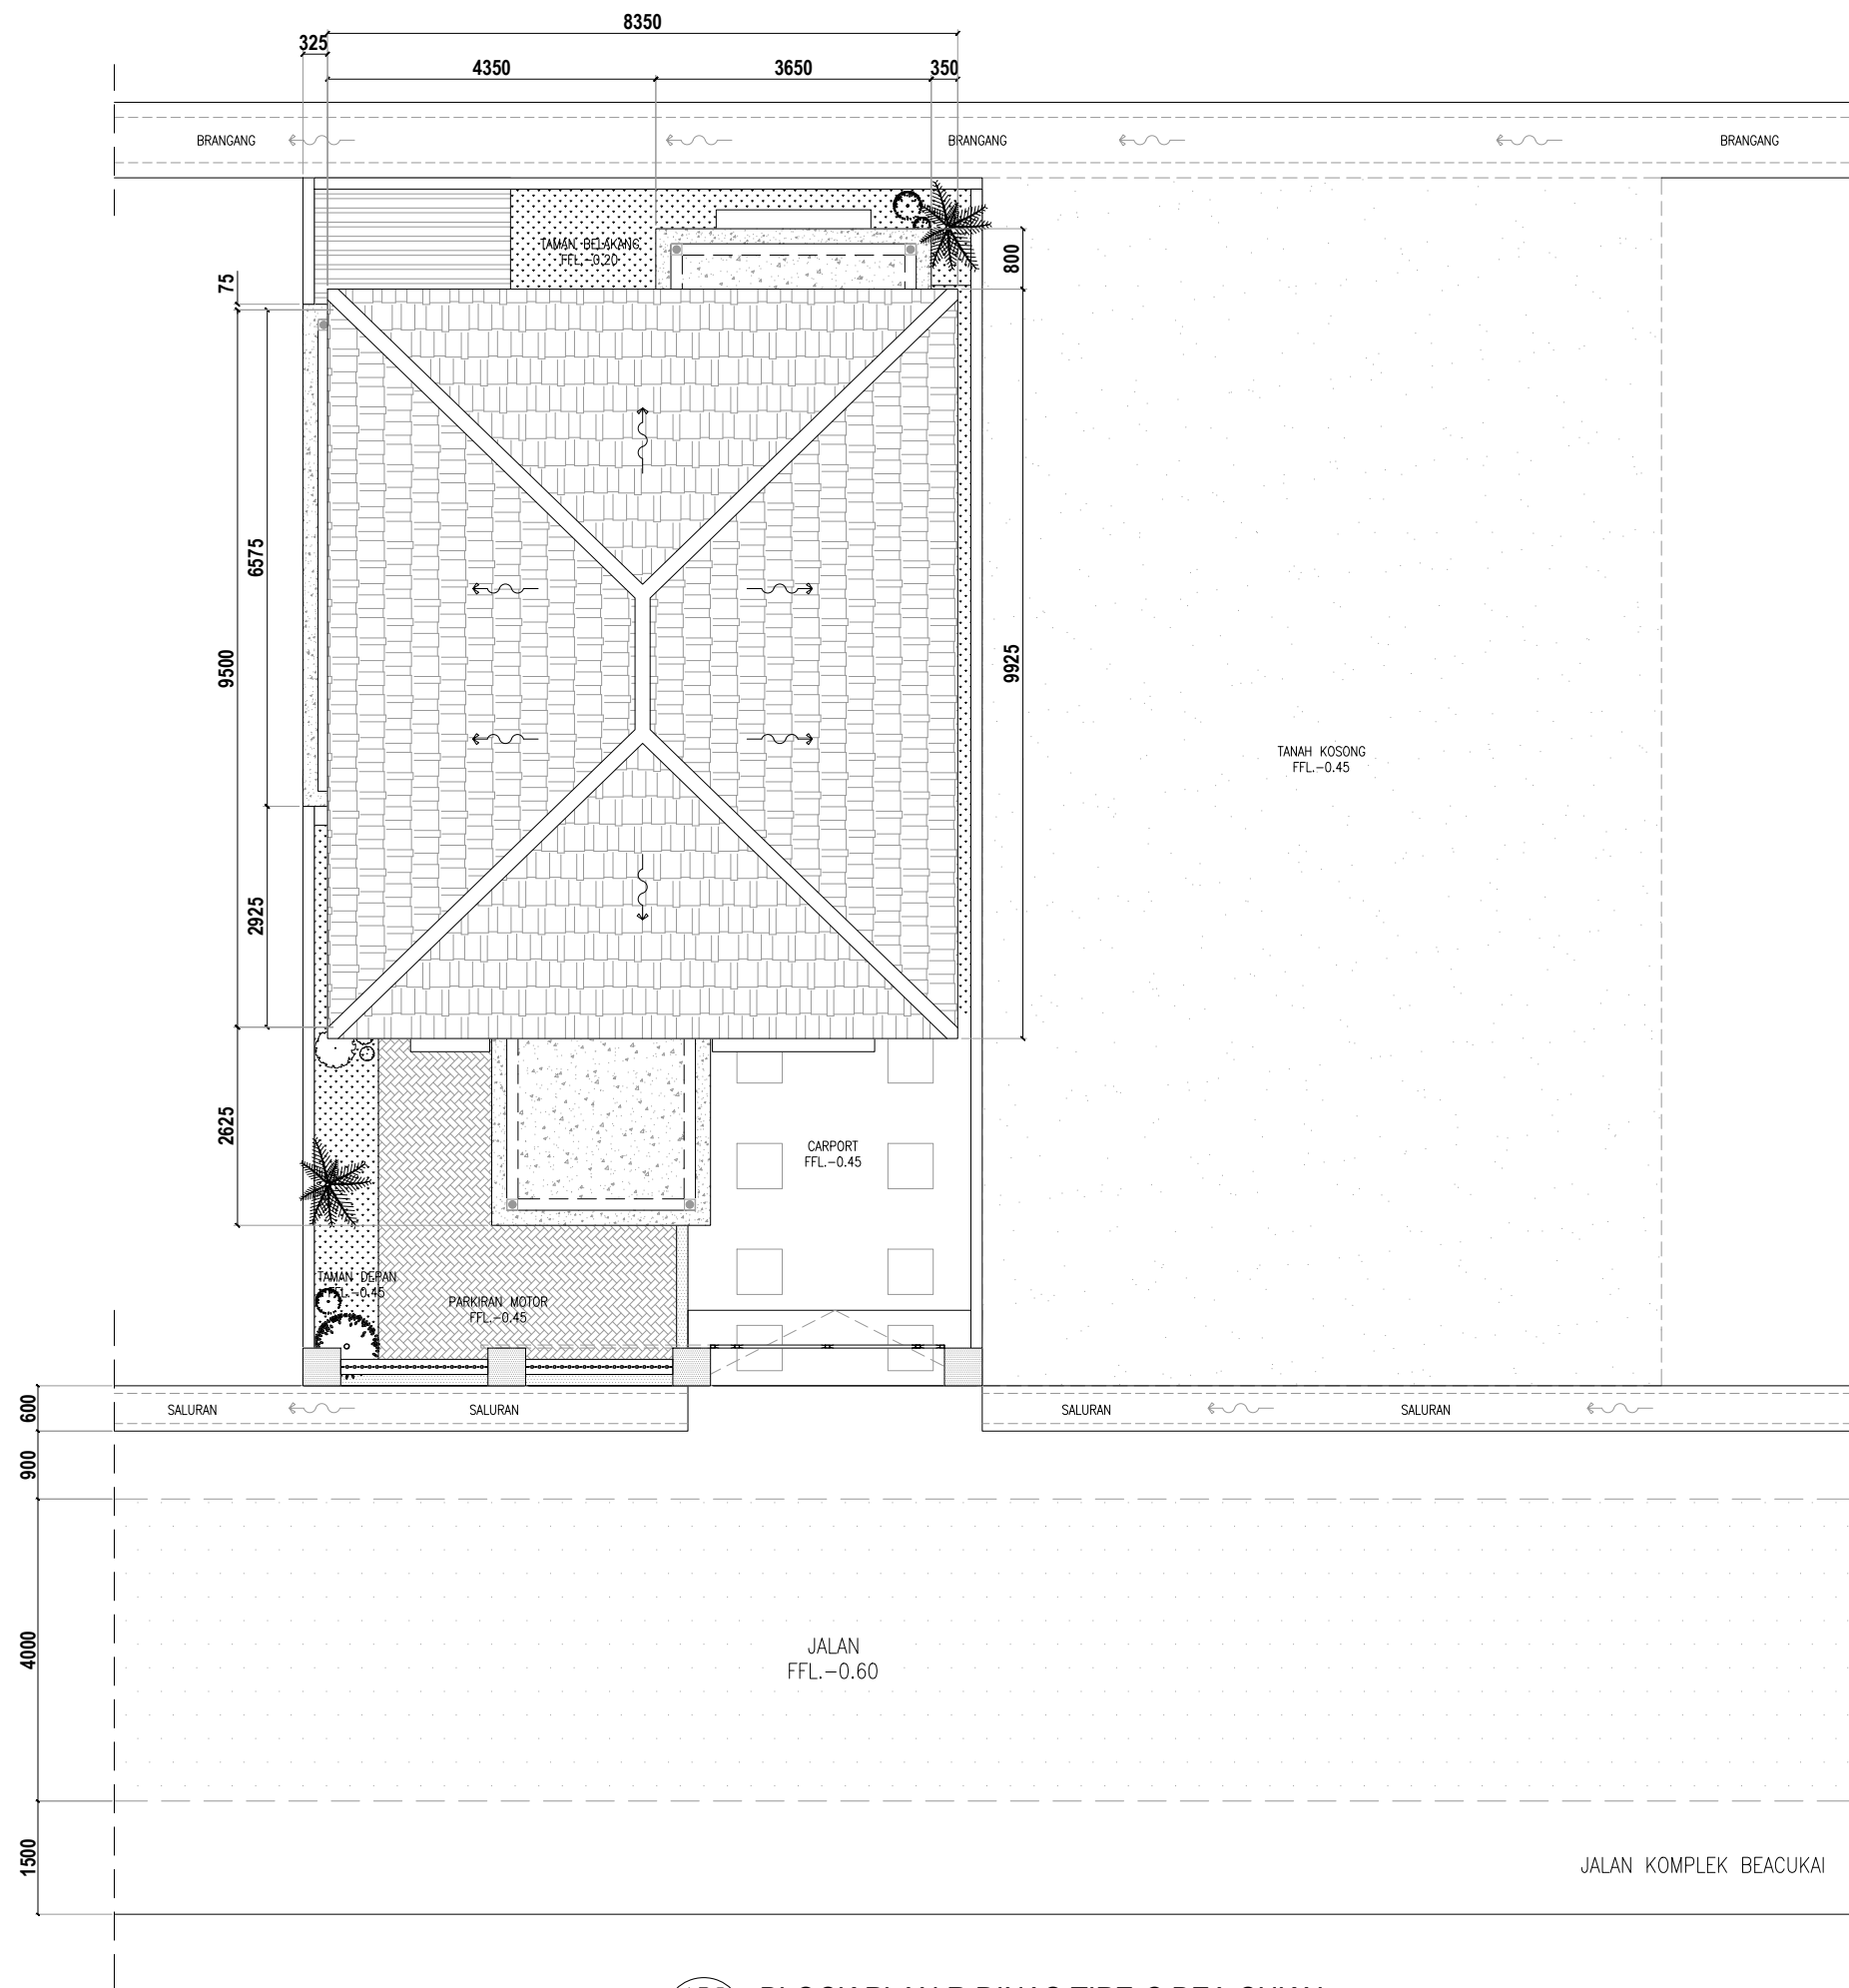

BLOCK PLAN R.DINAS TIPE-C BEA CUKAI

SKALA 1 : 100

PROYEK :
**PERENCANAAN RENOVASI RUMAH
NEGARA DAN GEDUNG PERTEMUAN
PASAR MINGGU KANTOR PUSAT DAN
DIREKTORAT JENDERAL
BEA DAN CUKAI**

PEMBERI TUGAS:



**KEMENTRIAN KEUANGAN
REPUBLIK INDONESIA
DIREKTORAT JENDERAL
BEA DAN CUKAI
KANTOR PUSAT DIREKTORAT
JENDERAL DAN BEA CUKAI**

NO.	REVISI	TANGGAL	PARAF
1			
2			
3			


CATATAN :

JUDUL GAMBAR

BLOCK PLAN
RUMAH DINAS TIPE-C BEA CUKAI

SKALA : 1:100	NOMOR GAMBAR : A-01.02
------------------	---------------------------

TAHUN ANGGARAN 2026

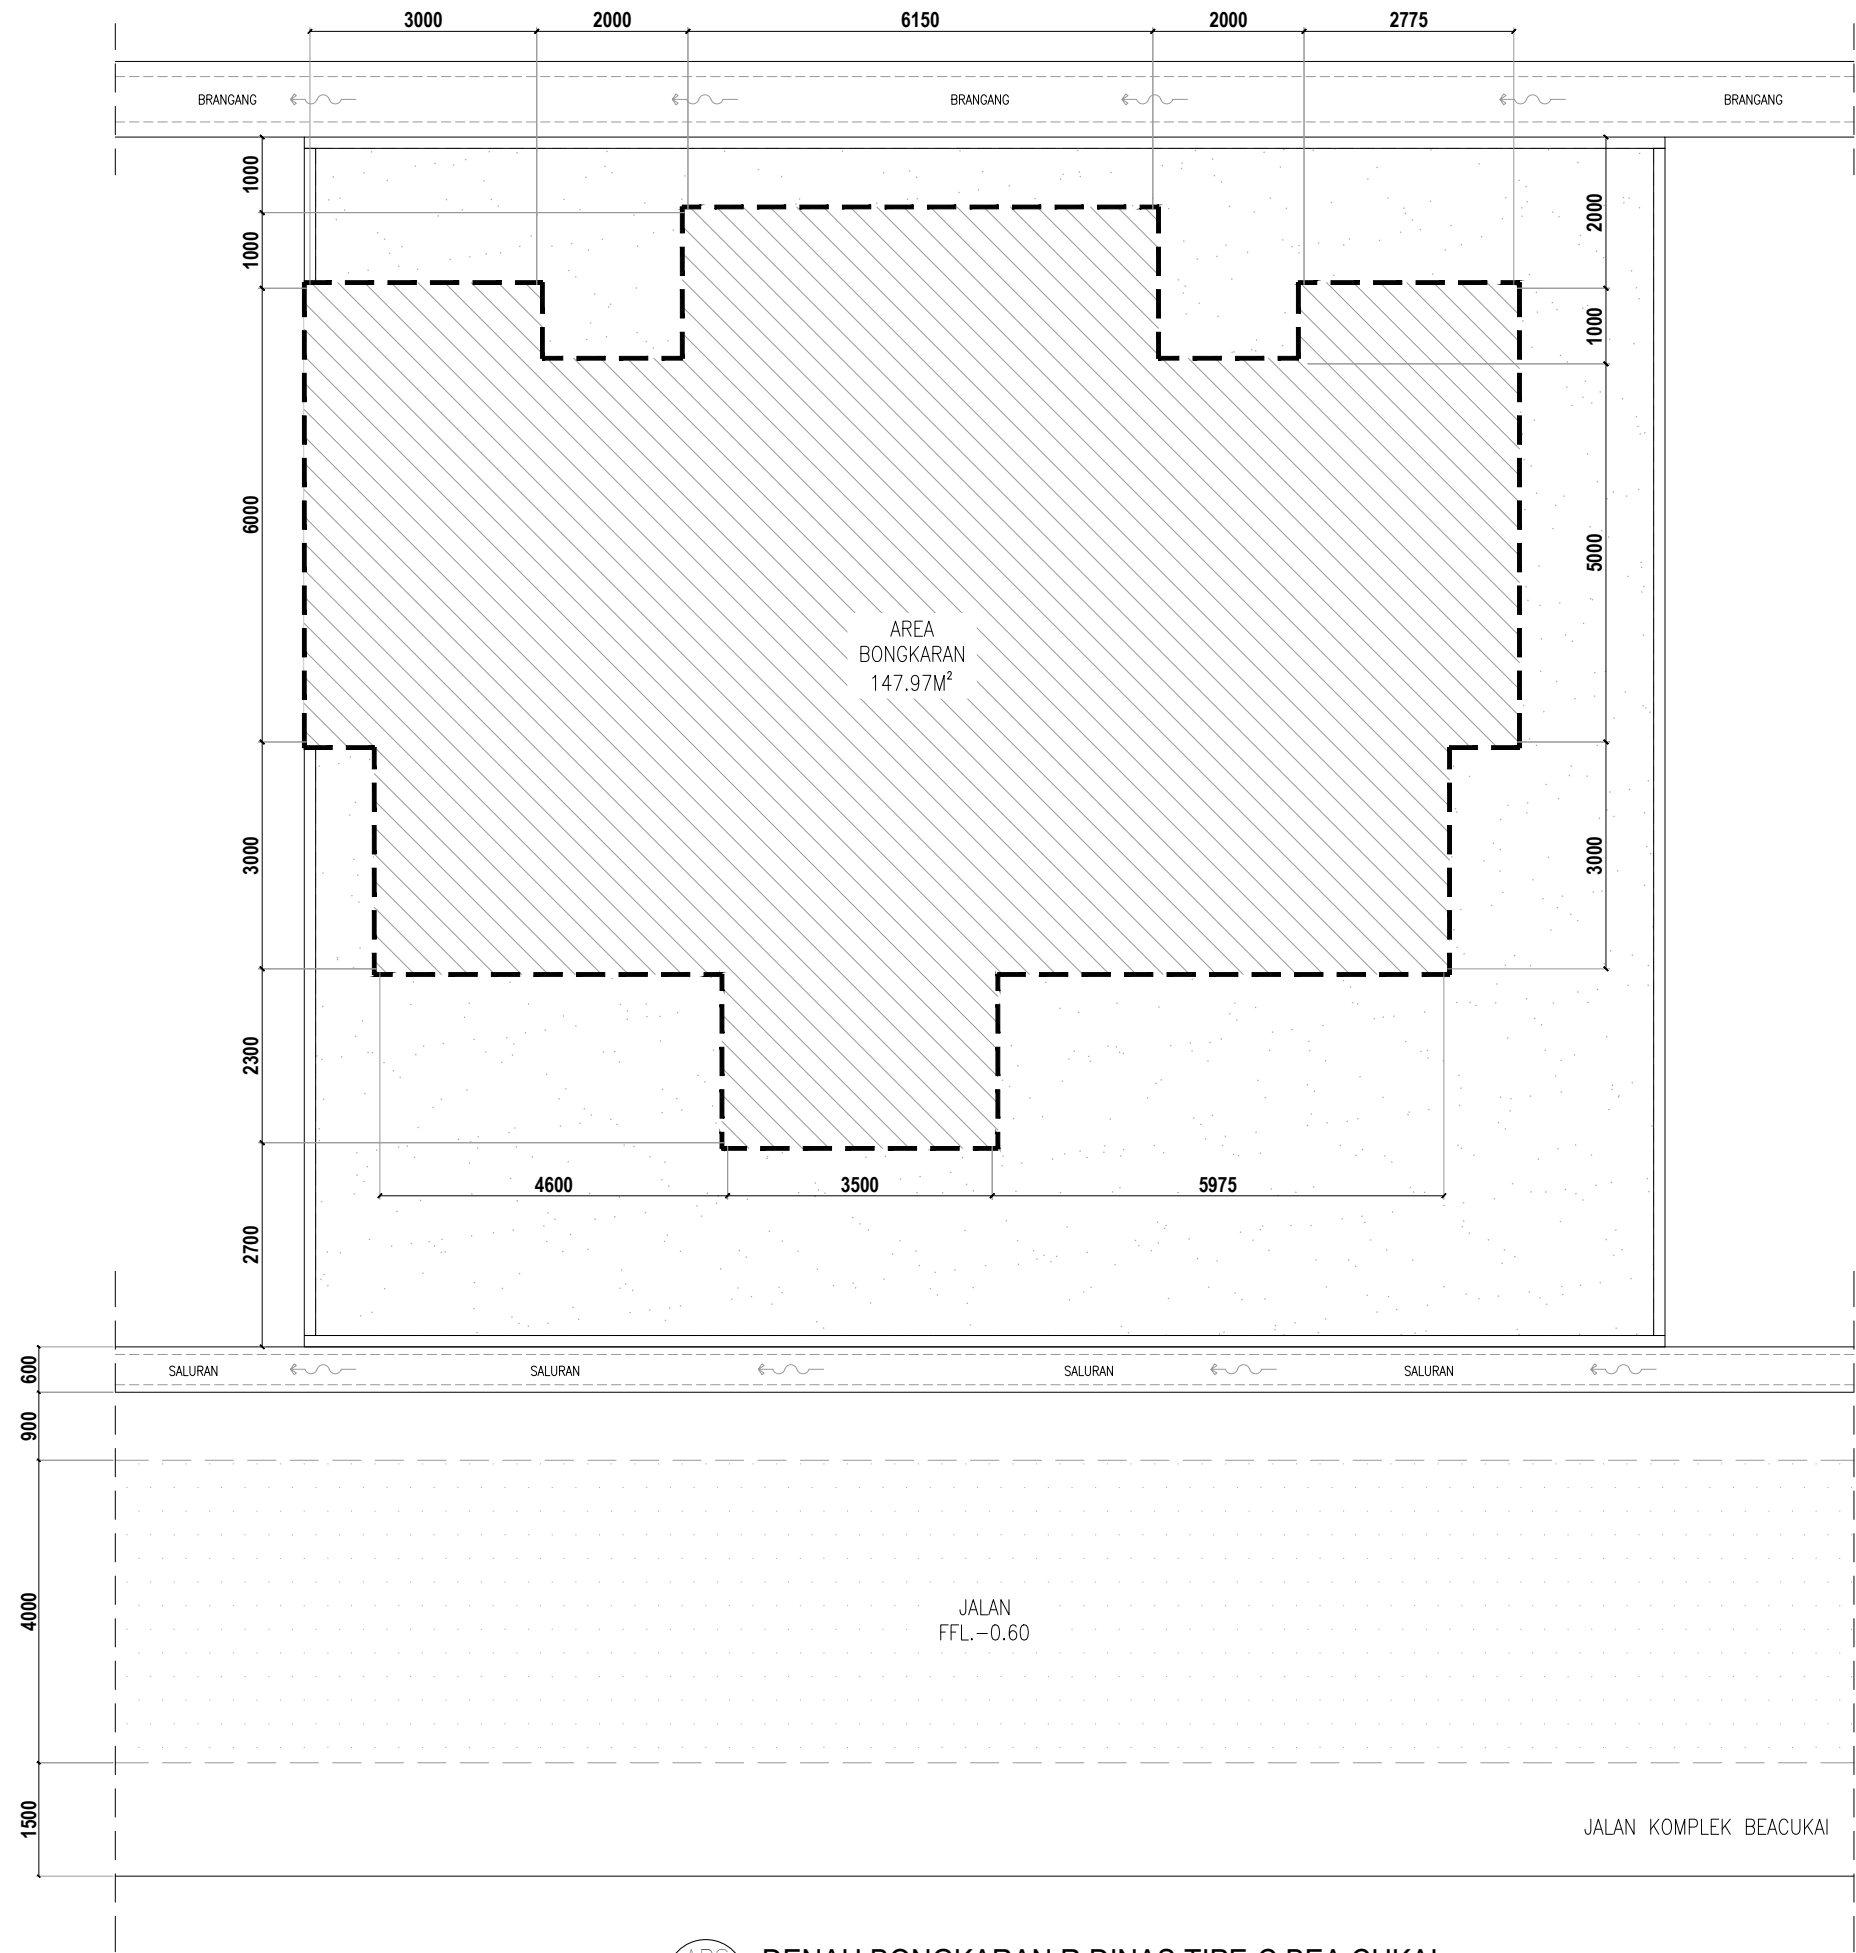

PROYEK :
**PERENCANAAN RENOVASI RUMAH
NEGARA DAN GEDUNG PERTEMUAN
PASAR MINGGU KANTOR PUSAT DAN
DIREKTORAT JENDERAL
BEA DAN CUKAI**

PEMBERI TUGAS:



**KEMENTRIAN KEUANGAN
REPUBLIK INDONESIA
DIREKTORAT JENDERAL
BEA DAN CUKAI
KANTOR PUSAT DIREKTORAT
JENDERAL DAN BEA CUKAI**

NO.	REVISI	TANGGAL	PARAF
1			
2			
3			


CATATAN :

JUDUL GAMBAR

DENAH BONGKARAN
RUMAH DINAS TIPE-C BEA CUKAI

SKALA :	NOMOR GAMBAR :
1:100	A-01.03

TAHUN ANGGARAN 2026

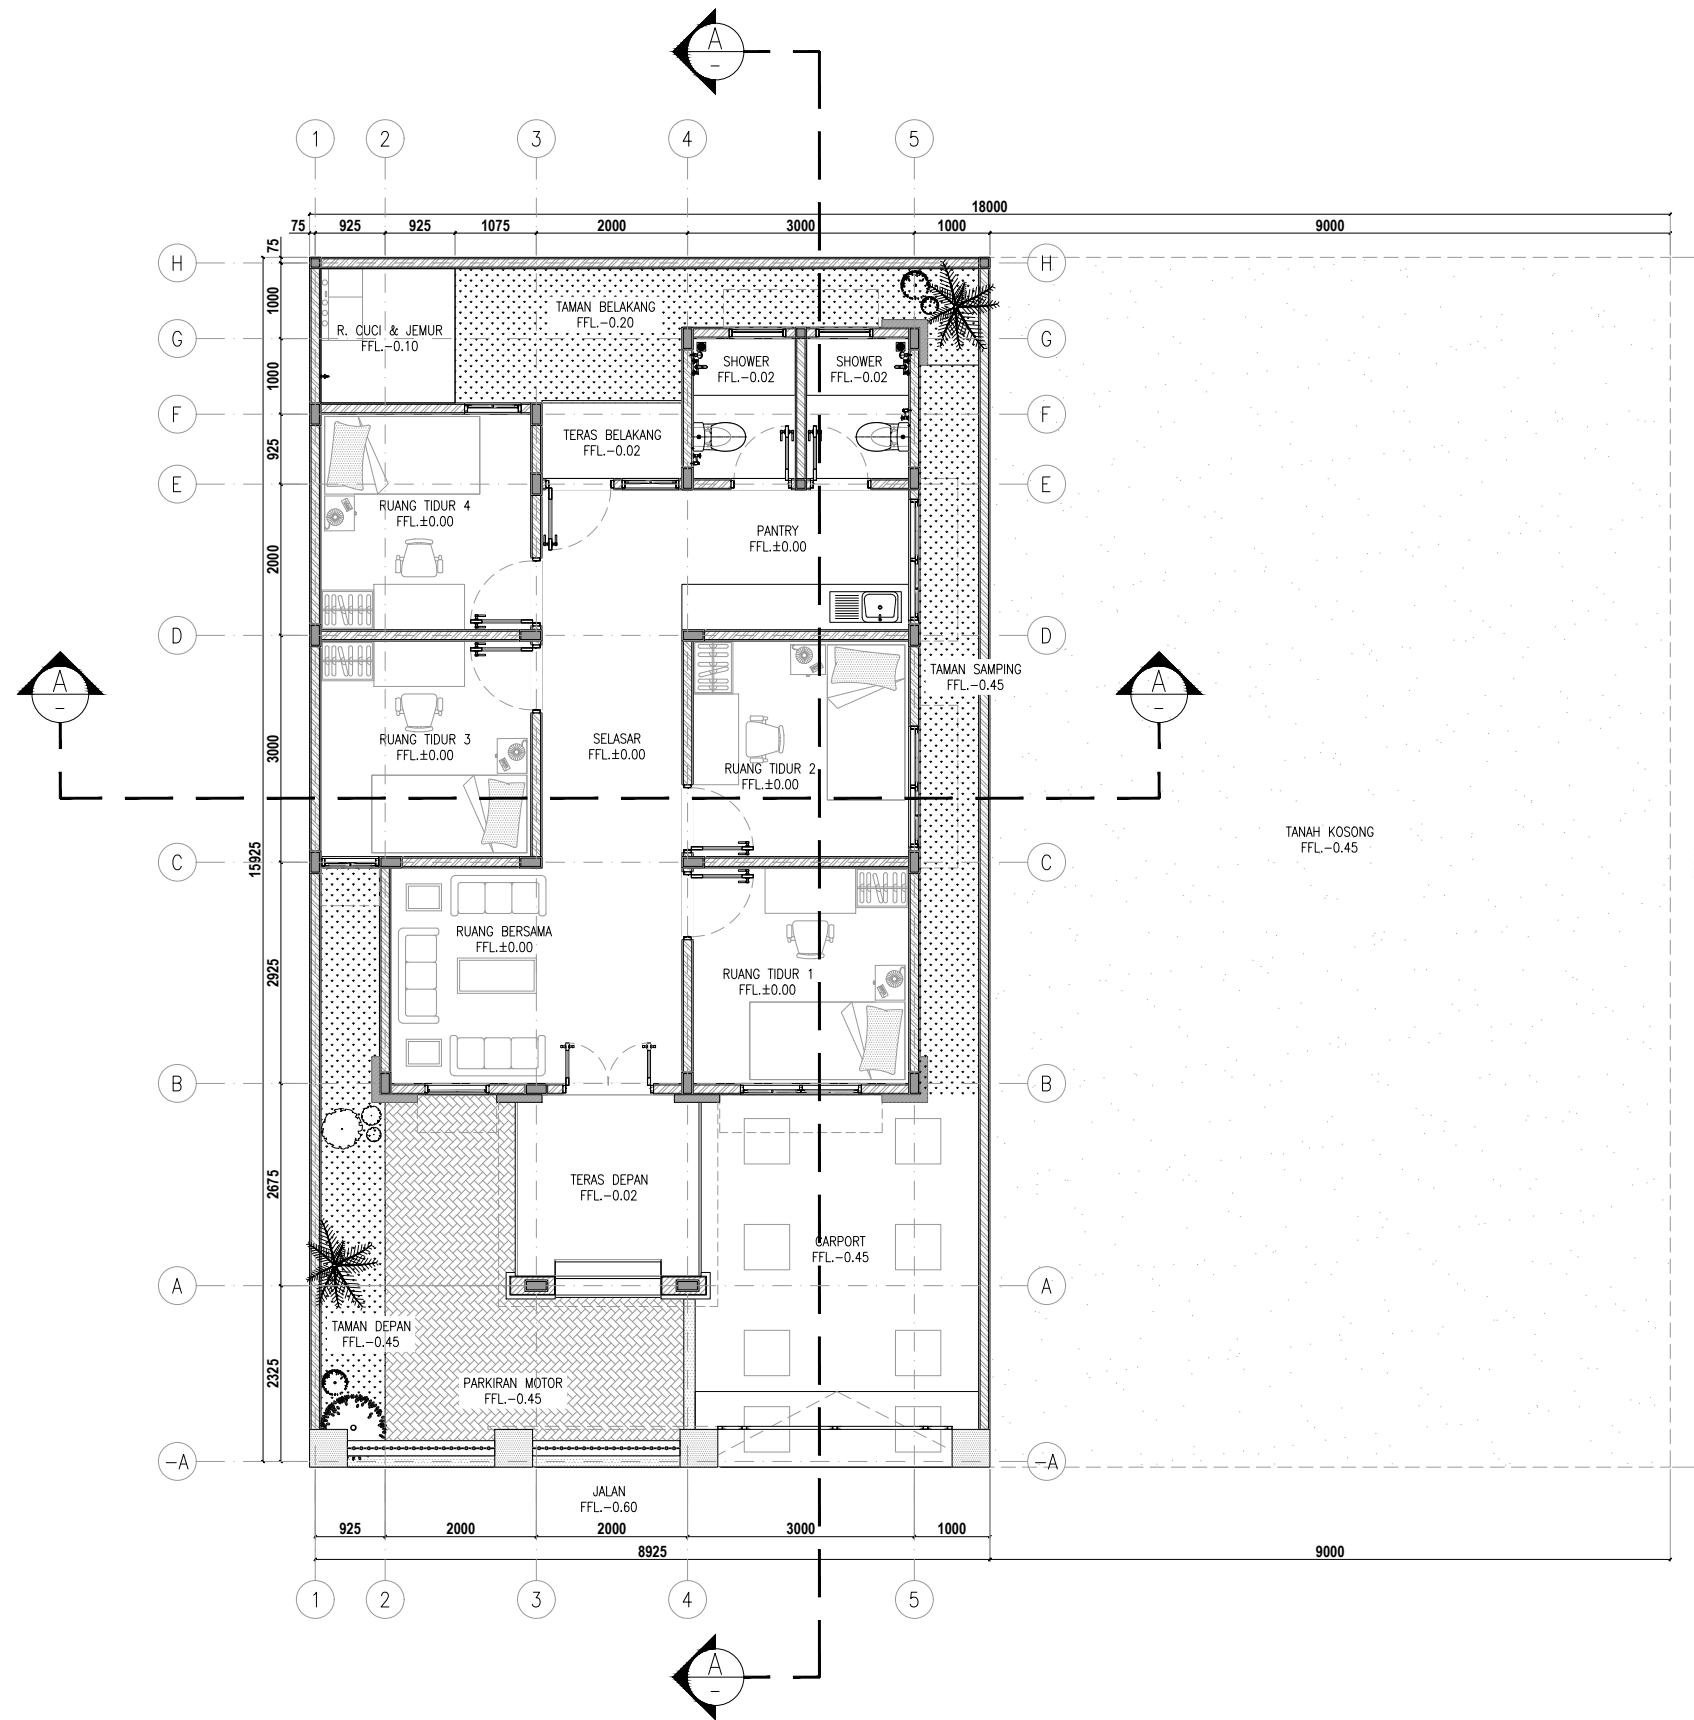

ARS
A-02.01

DENAH RUMAH DINAS TIPE-C BEA CUKAI

SKALA 1 : 100

PROYEK :
PERENCANAAN RENOVASI RUMAH
NEGARA DAN GEDUNG PERTEMUAN
PASAR MINGGU KANTOR PUSAT DAN
DIREKTORAT JENDERAL
BEA DAN CUKAI


PEMBERI TUGAS:

KEMENTERIAN KEUANGAN
REPUBLIK INDONESIA
DIREKTORAT JENDERAL
BEA DAN CUKAI
KANTOR PUSAT DIREKTORAT
JENDERAL DAN BEA CUKAI

NO.	REVISI	TANGGAL	PARAF
1			
2			
3			

CATATAN :

JUDUL GAMBAR	
DENAH RUMAH DINAS TIPE-C BEA CUKAI	
SKALA : 1:100	NOMOR GAMBAR : A-02.01
TAHUN ANGGARAN 2026	

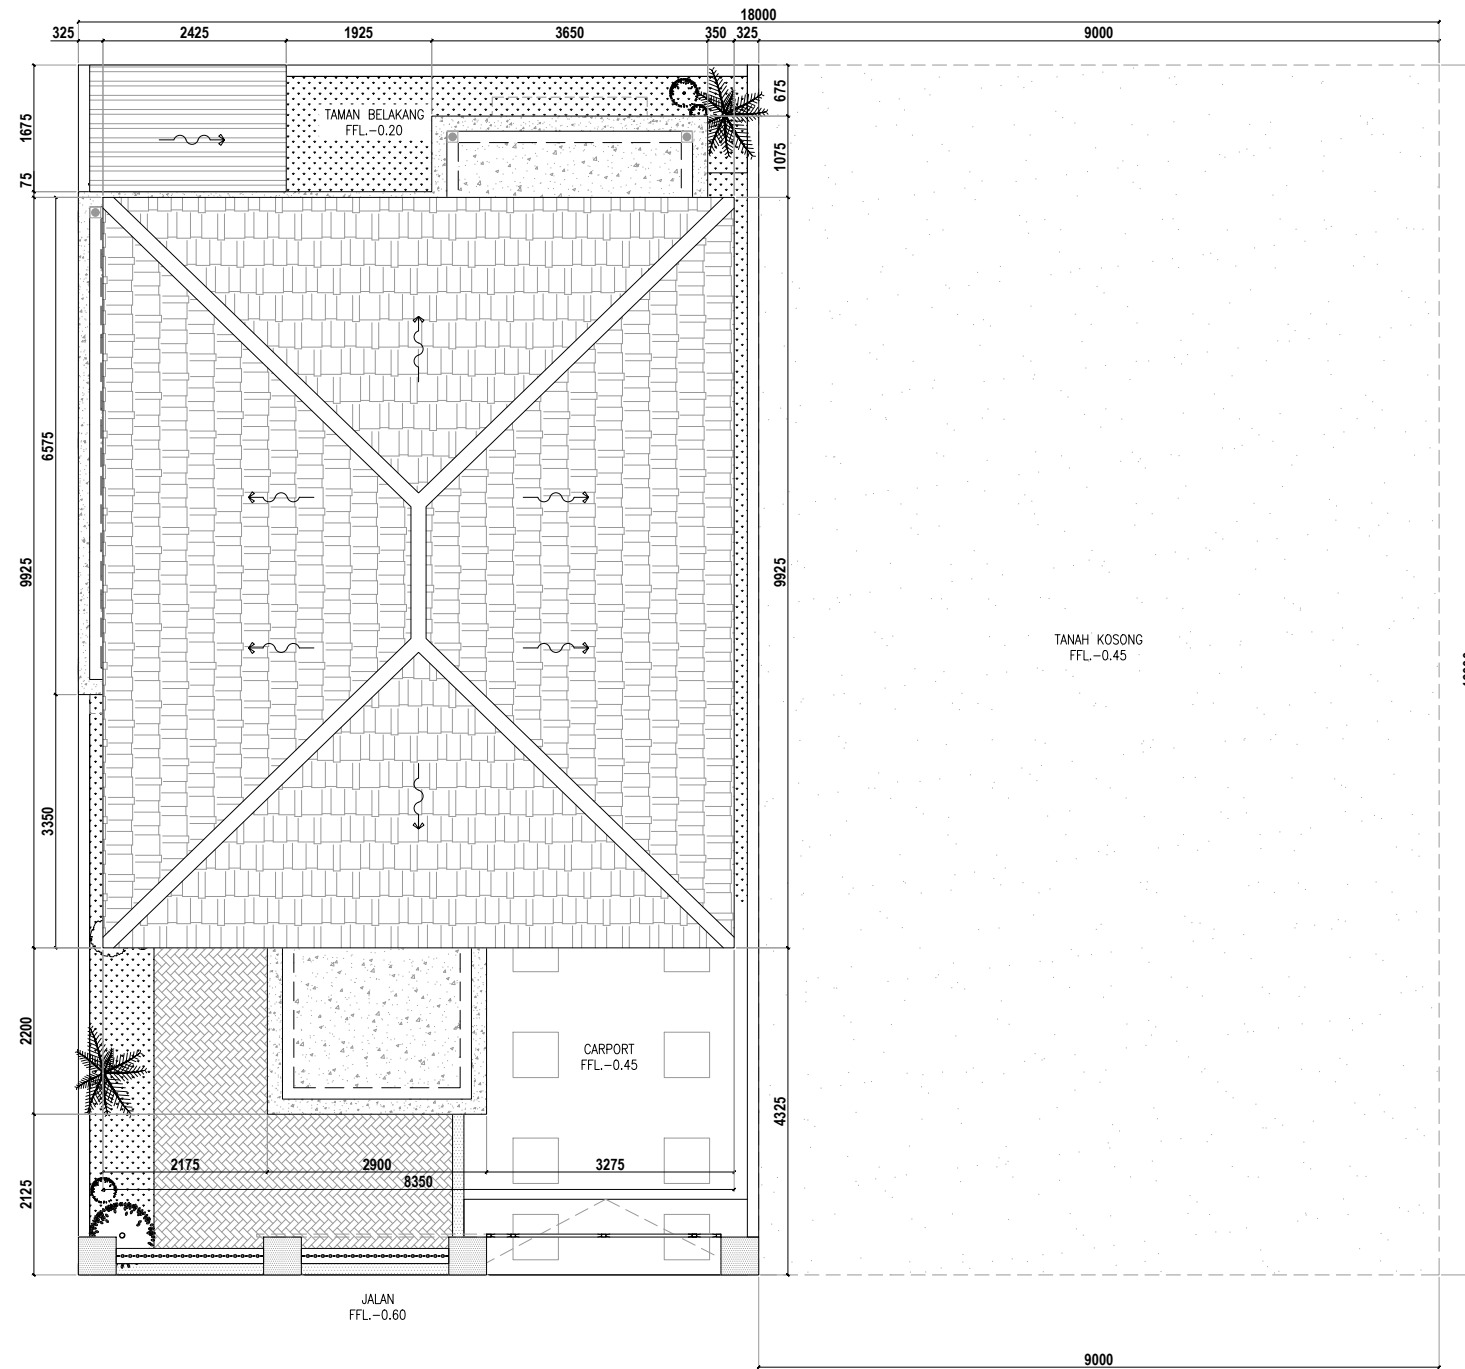

DENAH RENCANA ATAP RUMAH DINAS TIPE-C BEA CUKAI

SKALA 1 : 100

PROYEK :
PERENCANAAN RENOVASI RUMAH
NEGARA DAN GEDUNG PERTEMUAN
PASAR MINGGU KANTOR PUSAT DAN
DIREKTORAT JENDERAL
BEA DAN CUKAI

PEMBERI TUGAS:



KEMENTRIAN KEUANGAN
REPUBLIK INDONESIA
DIREKTORAT JENDERAL
BEA DAN CUKAI
KANTOR PUSAT DIREKTORAT
JENDERAL DAN BEA CUKAI

NO.	REVISI	TANGGAL	PARAF
1			
2			
3			

CATATAN :

JUDUL GAMBAR

DENAH RENCANA ATAP
RUMAH DINAS TIPE-C BEA CUKAI

SKALA :	NOMOR GAMBAR :
1:100	A-02.02

TAHUN ANGGARAN 2026



ARS
A-03.01

TAMPAK DEPAN
SKALA 1 : 50

PROYEK :
**PERENCANAAN RENOVASI RUMAH
NEGARA DAN GEDUNG PERTEMUAN
PASAR MINGGU KANTOR PUSAT DAN
DIREKTORAT JENDERAL
BEA DAN CUKAI**

PEMBERI TUGAS:

**KEMENTERIAN KEUANGAN
REPUBLIK INDONESIA
DIREKTORAT JENDERAL
BEA DAN CUKAI
KANTOR PUSAT DIREKTORAT
JENDERAL DAN BEA CUKAI**

NO.	REVISI	TANGGAL	PARAF
1			
2			
3			

CATATAN :


JUDUL GAMBAR

TAMPAK DEPAN
RUMAH DINAS TIPE-C BEA CUKAI

SKALA :
1:50

NOMOR GAMBAR :
A-03.01

TAHUN ANGGARAN 2026

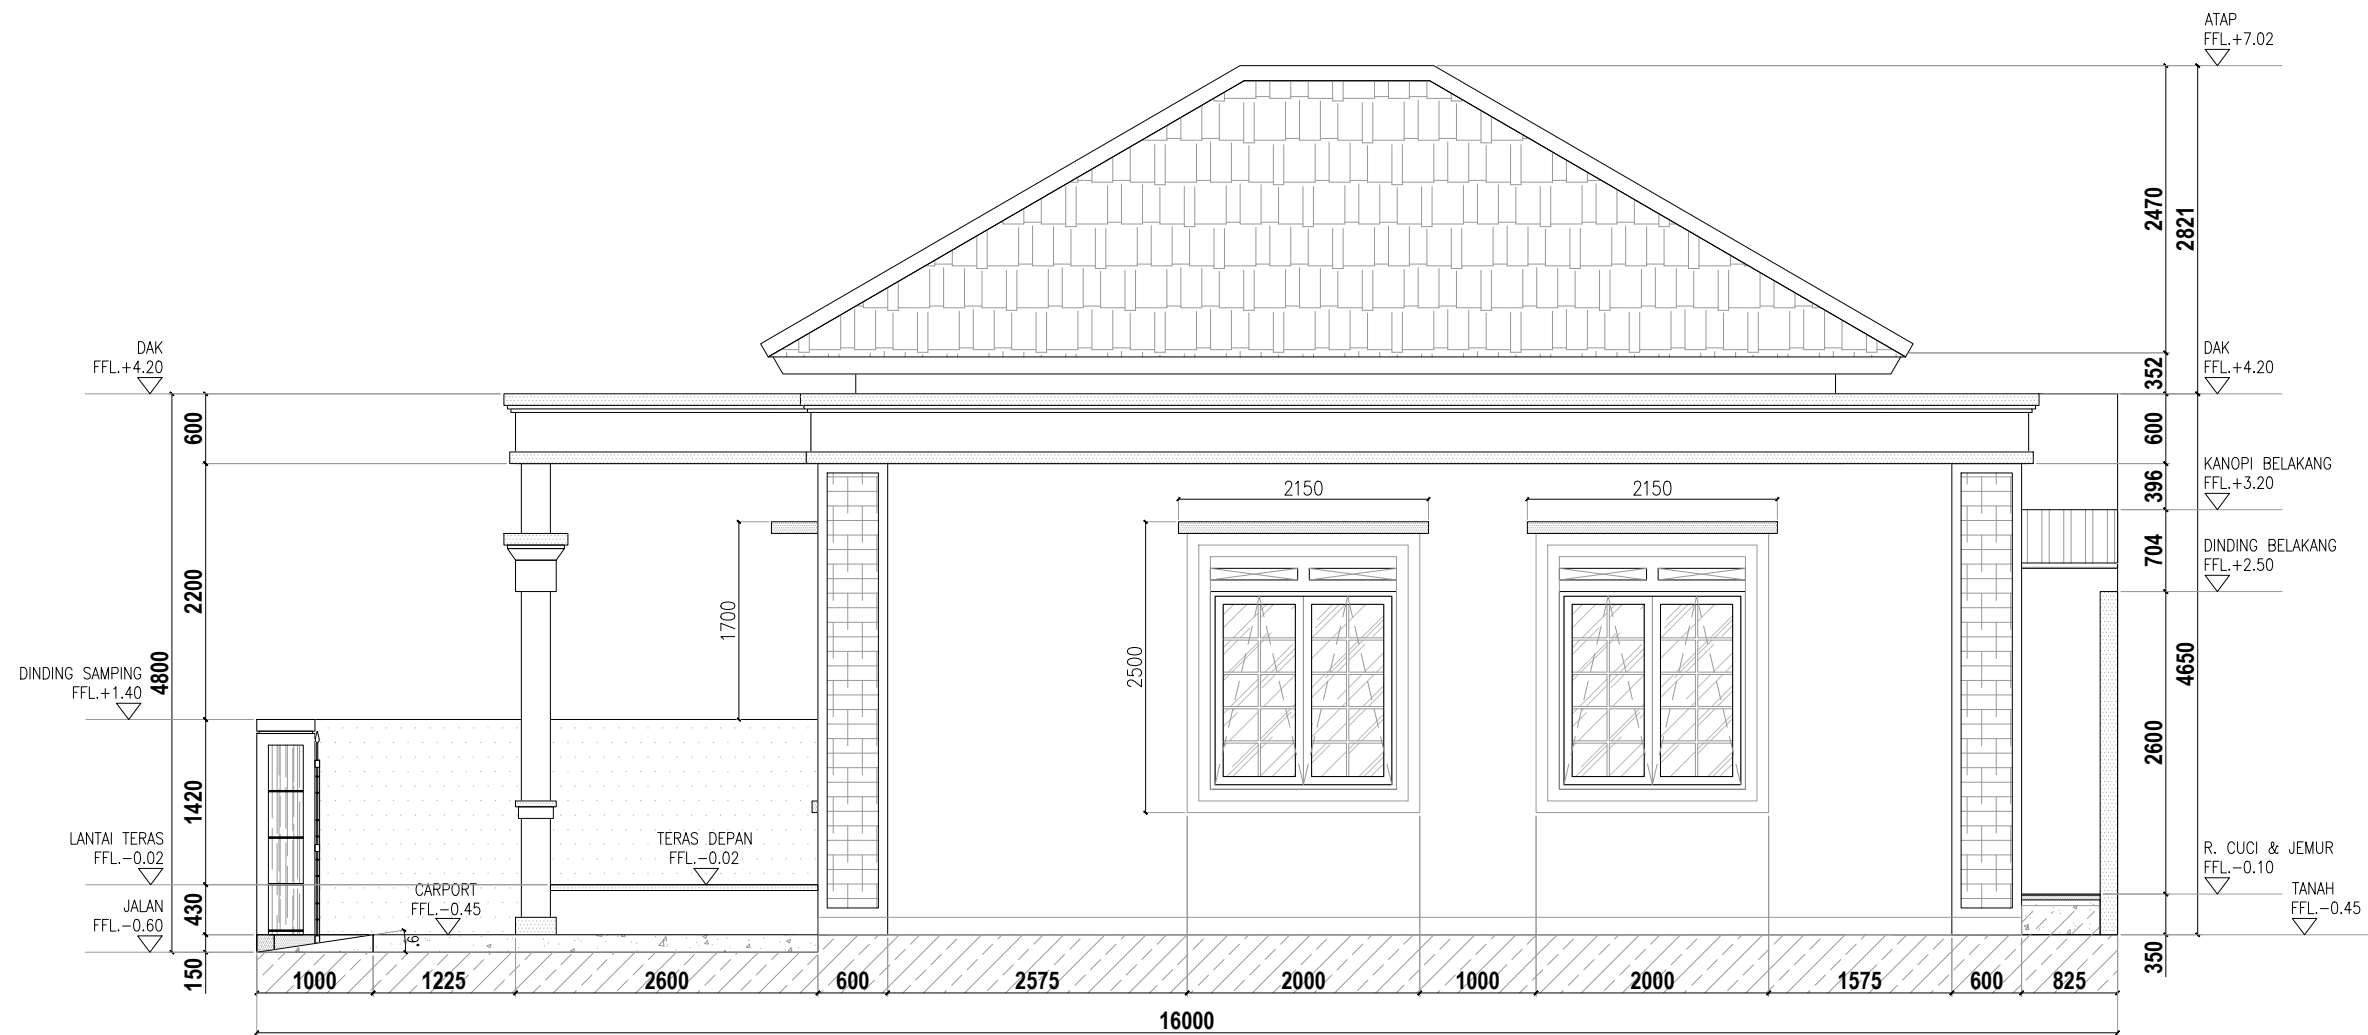

ARS
A-02.02

TAMPAK SAMPING
SKALA 1 : 65

PROYEK :
**PERENCANAAN RENOVASI RUMAH
NEGARA DAN GEDUNG PERTEMUAN
PASAR MINGGU KANTOR PUSAT DAN
DIREKTORAT JENDERAL
BEA DAN CUKAI**


PEMBERI TUGAS:

**KEMENTRIAN KEUANGAN
REPUBLIK INDONESIA
DIREKTORAT JENDERAL
BEA DAN CUKAI
KANTOR PUSAT DIREKTORAT
JENDERAL DAN BEA CUKAI**

NO.	REVISI	TANGGAL	PARAF
1			
2			
3			

CATATAN :

JUDUL GAMBAR	
TAMPAK SAMPING RUMAH DINAS TIPE-C BEA CUKAI	
SKALA : 1:65	NOMOR GAMBAR : A-03.02
TAHUN ANGGARAN 2026	

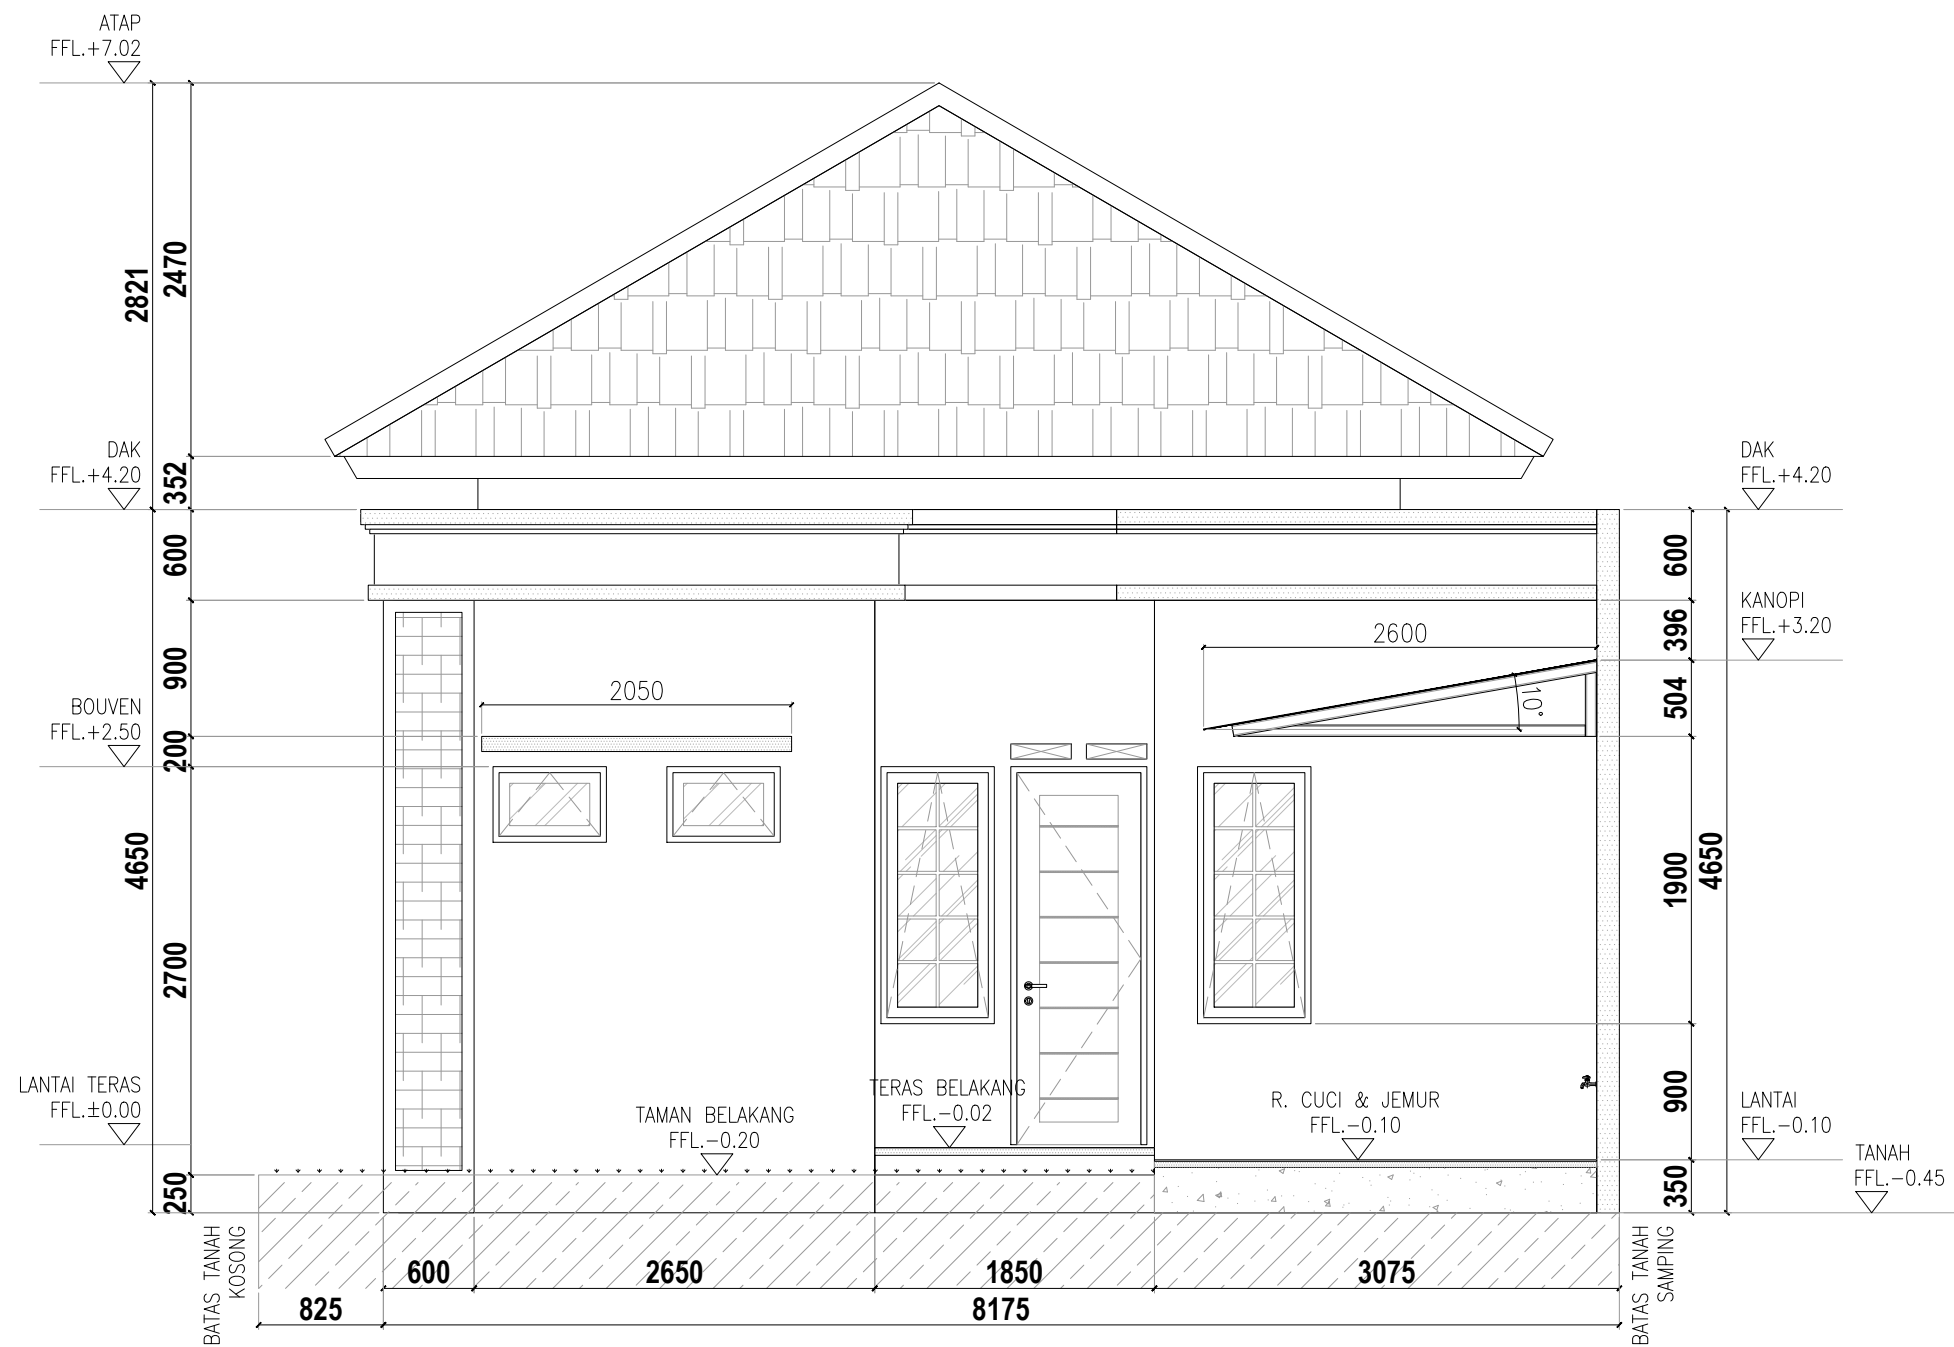

ARS
A-03.03

TAMPAK BELAKANG
SKALA 1 : 75

PROYEK :
**PERENCANAAN RENOVASI RUMAH
NEGARA DAN GEDUNG PERTEMUAN
PASAR MINGGU KANTOR PUSAT DAN
DIREKTORAT JENDERAL
BEA DAN CUKAI**

PEMBERI TUGAS:

 **KEMENTRIAN KEUANGAN
REPUBLIK INDONESIA
DIREKTORAT JENDERAL
BEA DAN CUKAI
KANTOR PUSAT DIREKTORAT
JENDERAL DAN BEA CUKAI**

NO.	REVISI	TANGGAL	PARAF
1			
2			
3			

CATATAN :


JUDUL GAMBAR

TAMPAK BELAKANG
RUMAH DINAS TIPE-C BEA CUKAI

SKALA :
1:75

NOMOR GAMBAR :
A-03.03

TAHUN ANGGARAN 2026

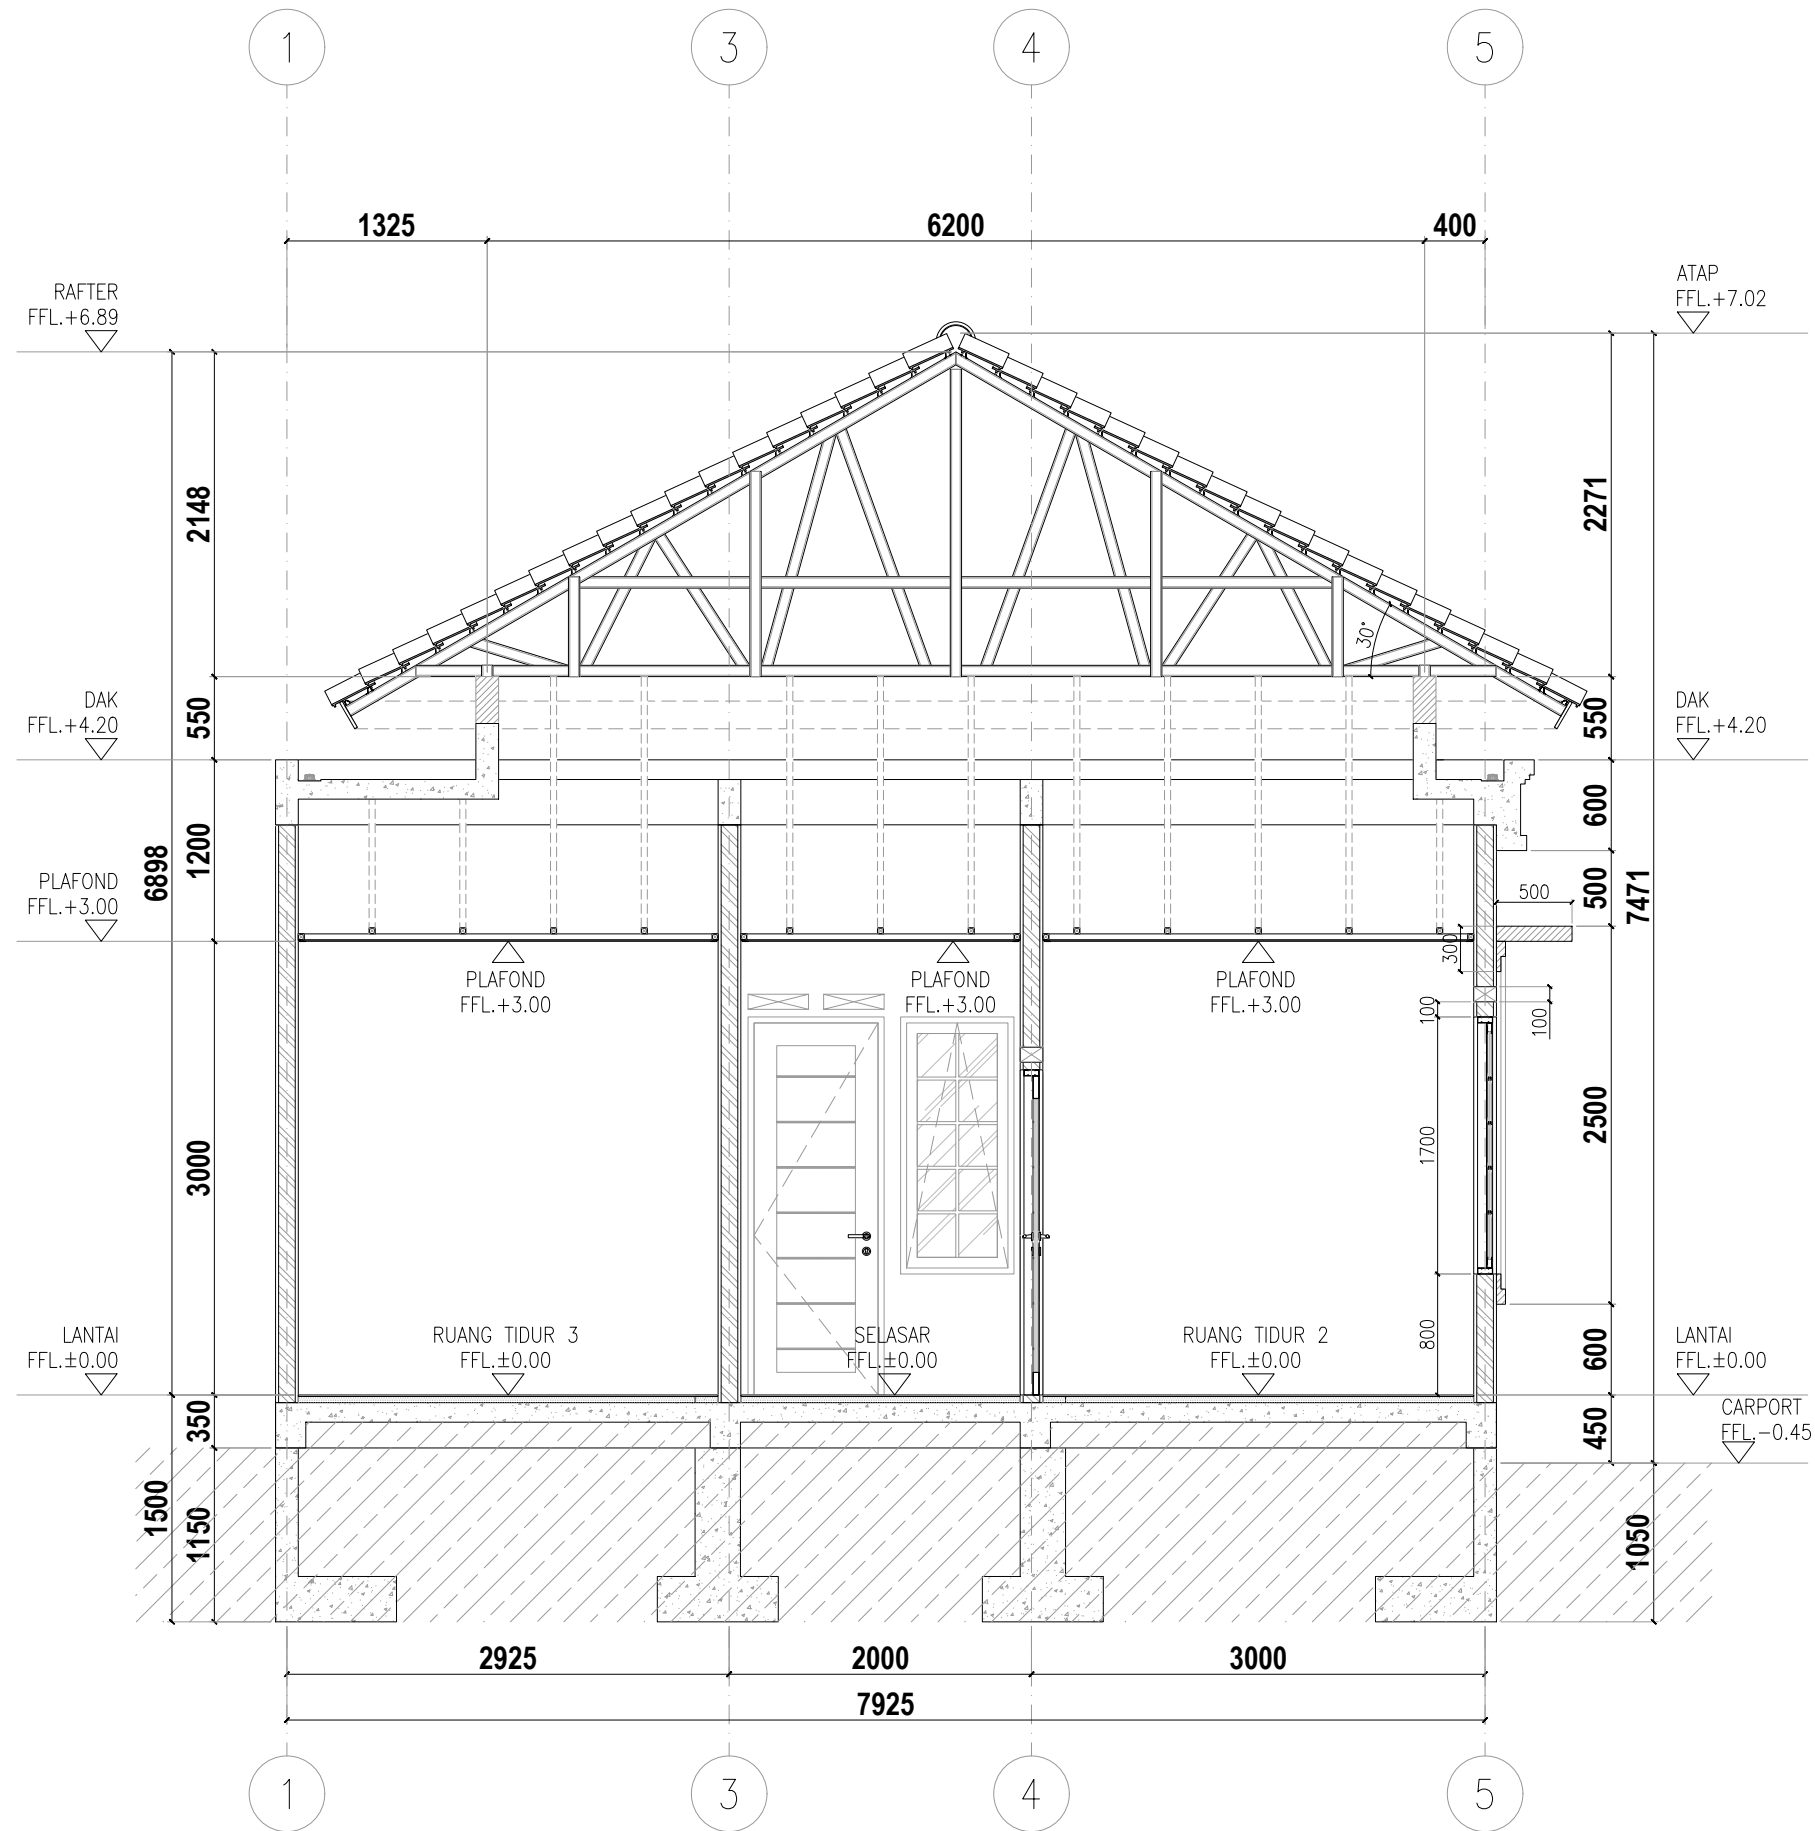

ARS
A-04.01

POTONGAN A-A
SKALA 1 : 50

PROYEK :
PERENCANAAN RENOVASI RUMAH
NEGARA DAN GEDUNG PERTEMUAN
PASAR MINGGU KANTOR PUSAT DAN
DIREKTORAT JENDERAL
BEA DAN CUKAI

PEMBERI TUGAS:

KEMENTERIAN KEUANGAN
REPUBLIK INDONESIA
DIREKTORAT JENDERAL
BEA DAN CUKAI
KANTOR PUSAT DIREKTORAT
JENDERAL DAN BEA CUKAI

NO.	REVISI	TANGGAL	PARAF
1			
2			
3			

CATATAN :


JUDUL GAMBAR

POTONGAN A-A
RUMAH DINAS TIPE-C BEA CUKAI

SKALA :
1:50

NOMOR GAMBAR :
A-04.01

TAHUN ANGGARAN 2026

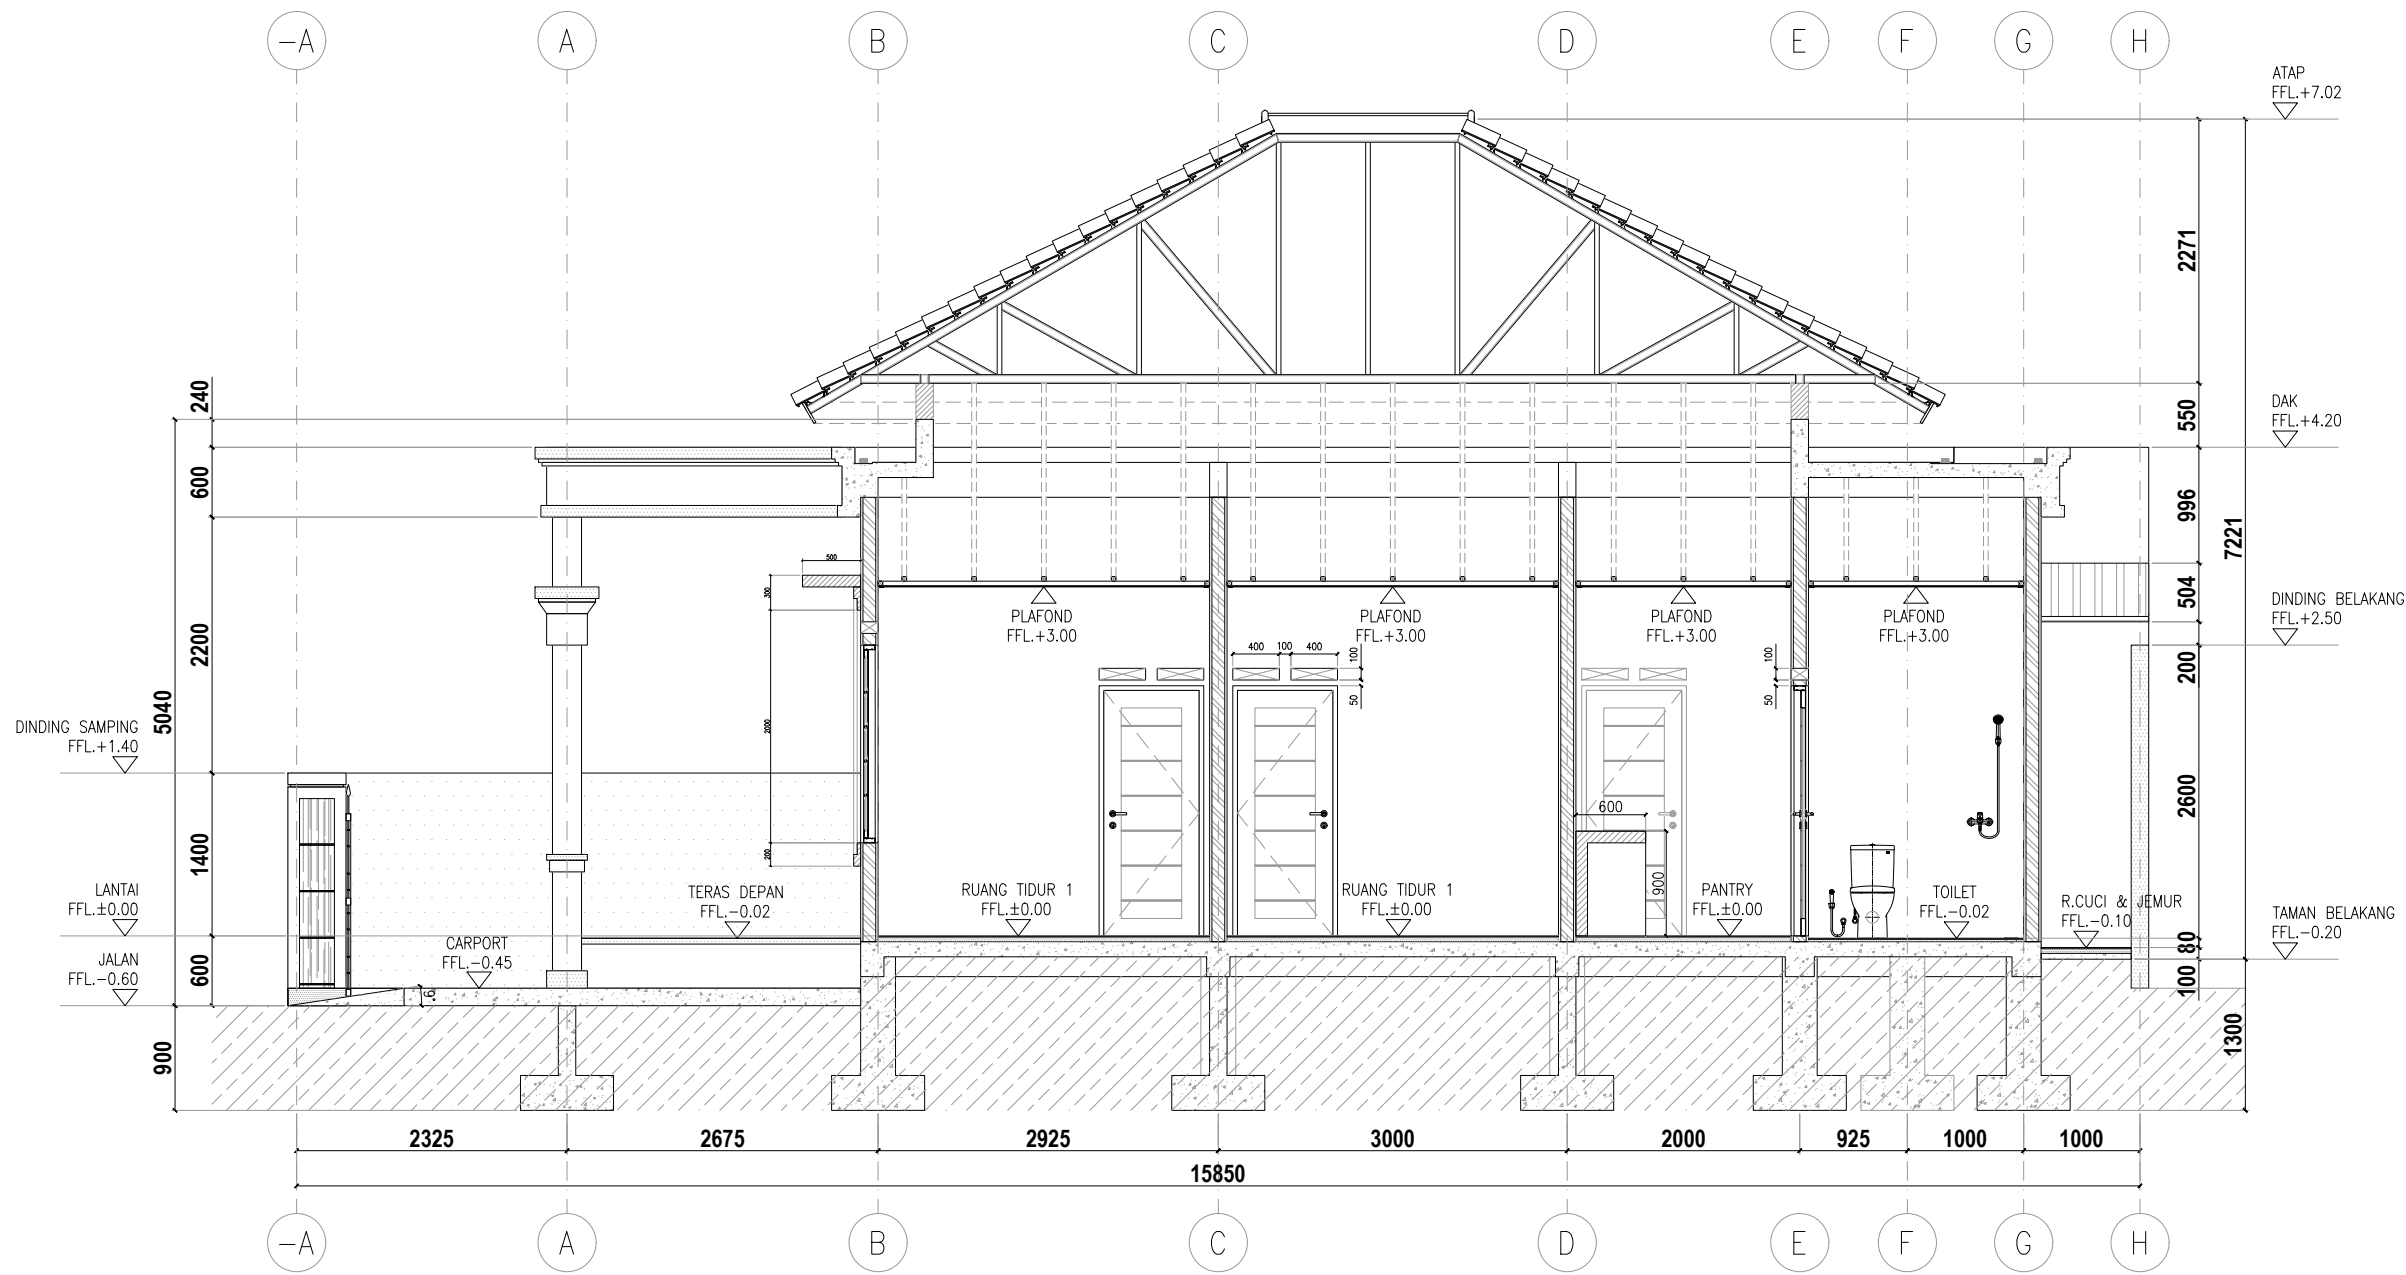

ARS POTONGAN B-B
A-04.01 SKALA 1 : 65

PROYEK :
**PERENCANAAN RENOVASI RUMAH
NEGARA DAN GEDUNG PERTEMUAN
PASAR MINGGU KANTOR PUSAT DAN
DIREKTORAT JENDERAL
BEA DAN CUKAI**

PEMBERI TUGAS:
 **KEMENTERIAN KEUANGAN
REPUBLIK INDONESIA
DIREKTORAT JENDERAL
BEA DAN CUKAI
KANTOR PUSAT DIREKTORAT
JENDERAL DAN BEA CUKAI**

NO.	REVISI	TANGGAL	PARAF
1			
2			
3			

CATATAN :

JUDUL GAMBAR

POTONGAN B-B
RUMAH DINAS TIPE-C BEA CUKAI

SKALA : 1:65	NOMOR GAMBAR : A-04.02
-----------------	---------------------------


TAHUN ANGGARAN 2026

FLOOR FINISH

FL1 600x600mm HOMOGENEOUS TILE
(GRANITE TILE) POLISH (TERMASUK PLINT
HOMOGENEOUS TILE 100x600mm PADA DINDING)

FL2 600x600mm HOMOGENEOUS TILE
(GRANITE TILE) UNPOLISH

STARTING POINT

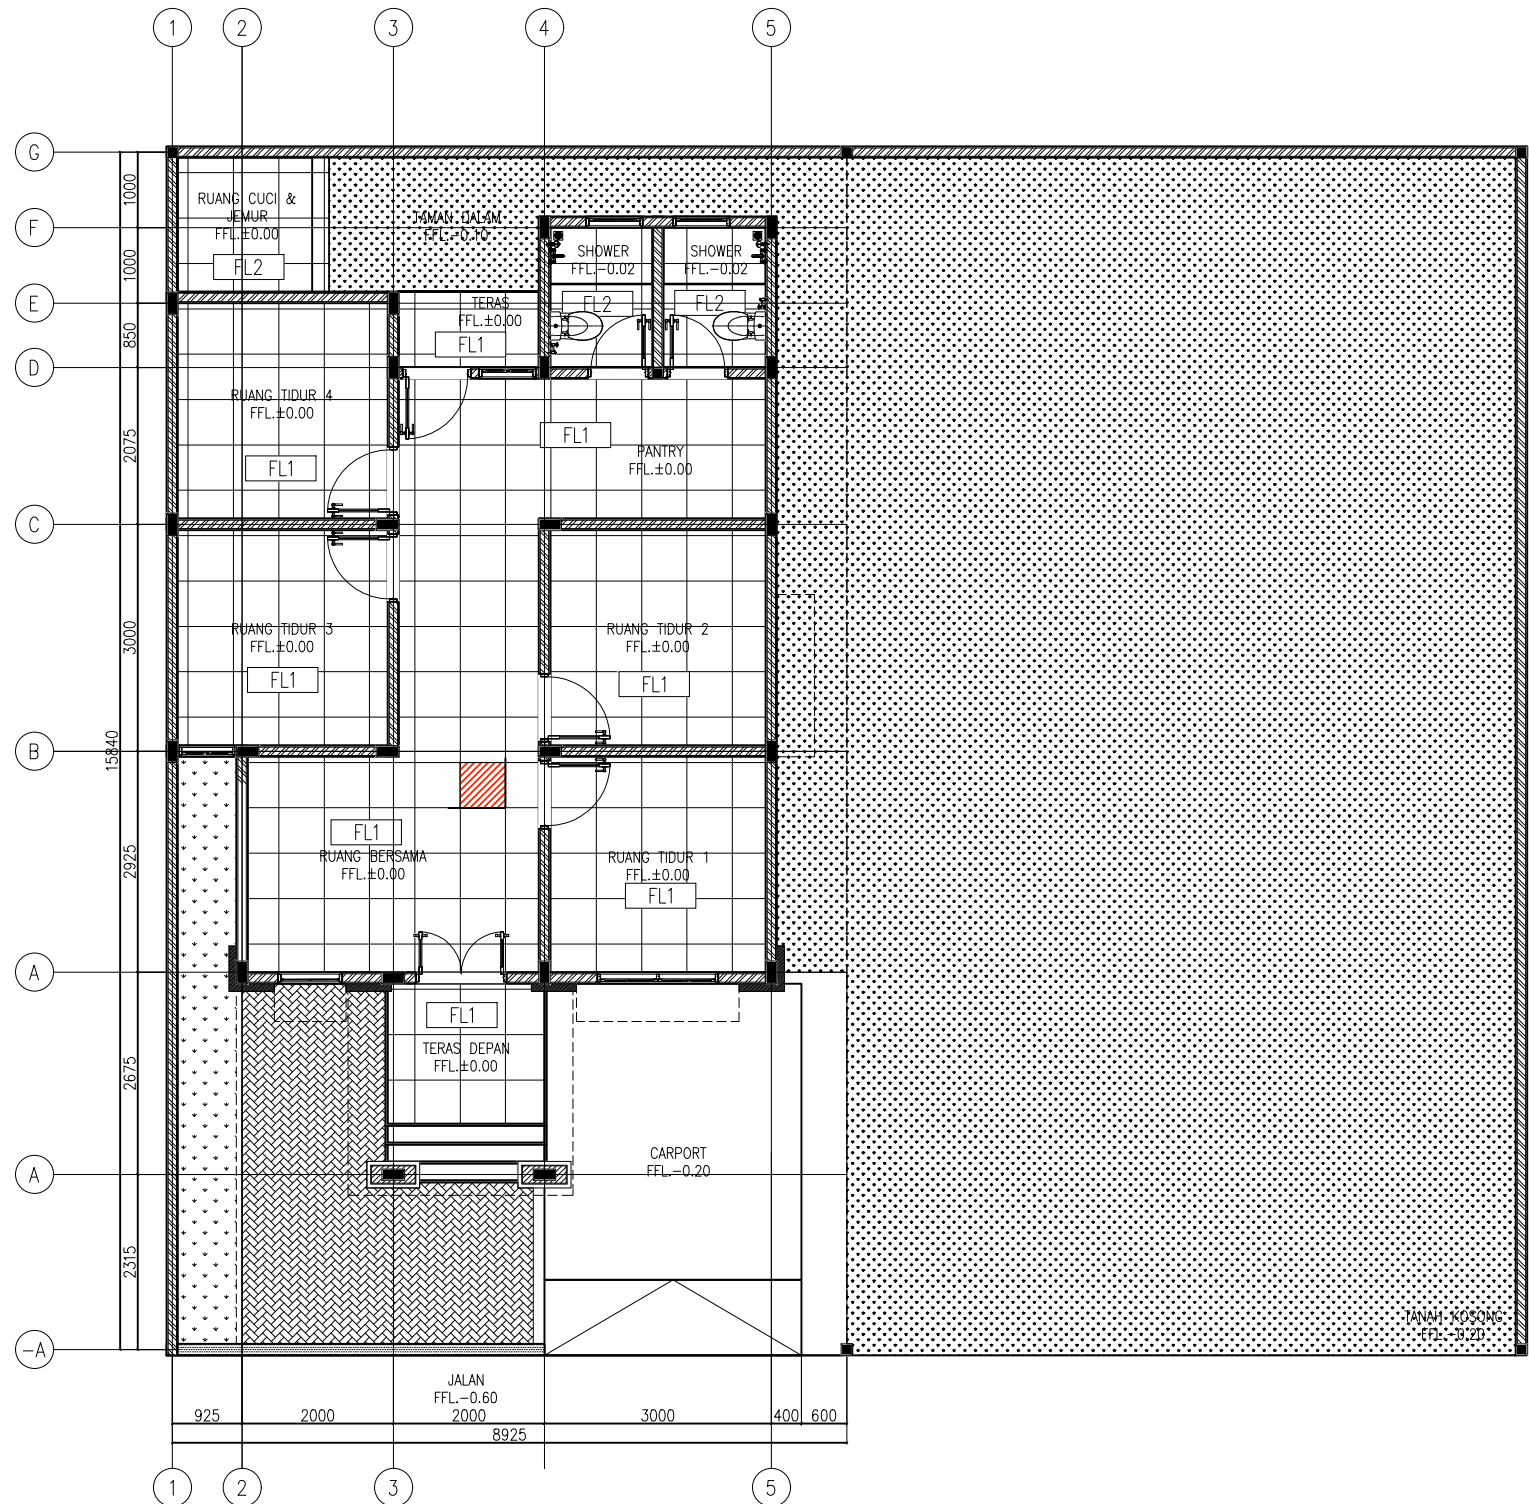

DENAH RENCANA POLA LANTAI RUMAH DINAS TIPE C
SKALA 1 : 100

PROYEK :
PERENCANAAN RENOVASI RUMAH
NEGARA DAN GEDUNG PERTEMUAN
PASAR MINGGU KANTOR PUSAT
DAN DIREKTORAT JENDERAL BEA
DAN CUKAI

PEMBERI TUGAS:



KEMENTRIAN KEUANGAN
REPUBLIK INDONESIA
DIREKTORAT JENDERAL
BEA DAN CUKAI
KANTOR PUSAT DIREKTORAT
JENDERAL DAN BEA CUKAI

NO.	REVISI	TANGGAL	PARAF
1			
2			
3			

CATATAN :

JUDUL GAMBAR

DENAH RENCANA POLA LANTAI


SKALA :
1:100

NOMOR GAMBAR :
A-05.01

TAHUN ANGGARAN 2026

KETERANGAN PLAFOND

- C1 GYPSUM BOARD 9mm + RANGKA HOLLOW
- C2 PLAFOND GRC 4mm + RANGKA HOLLOW

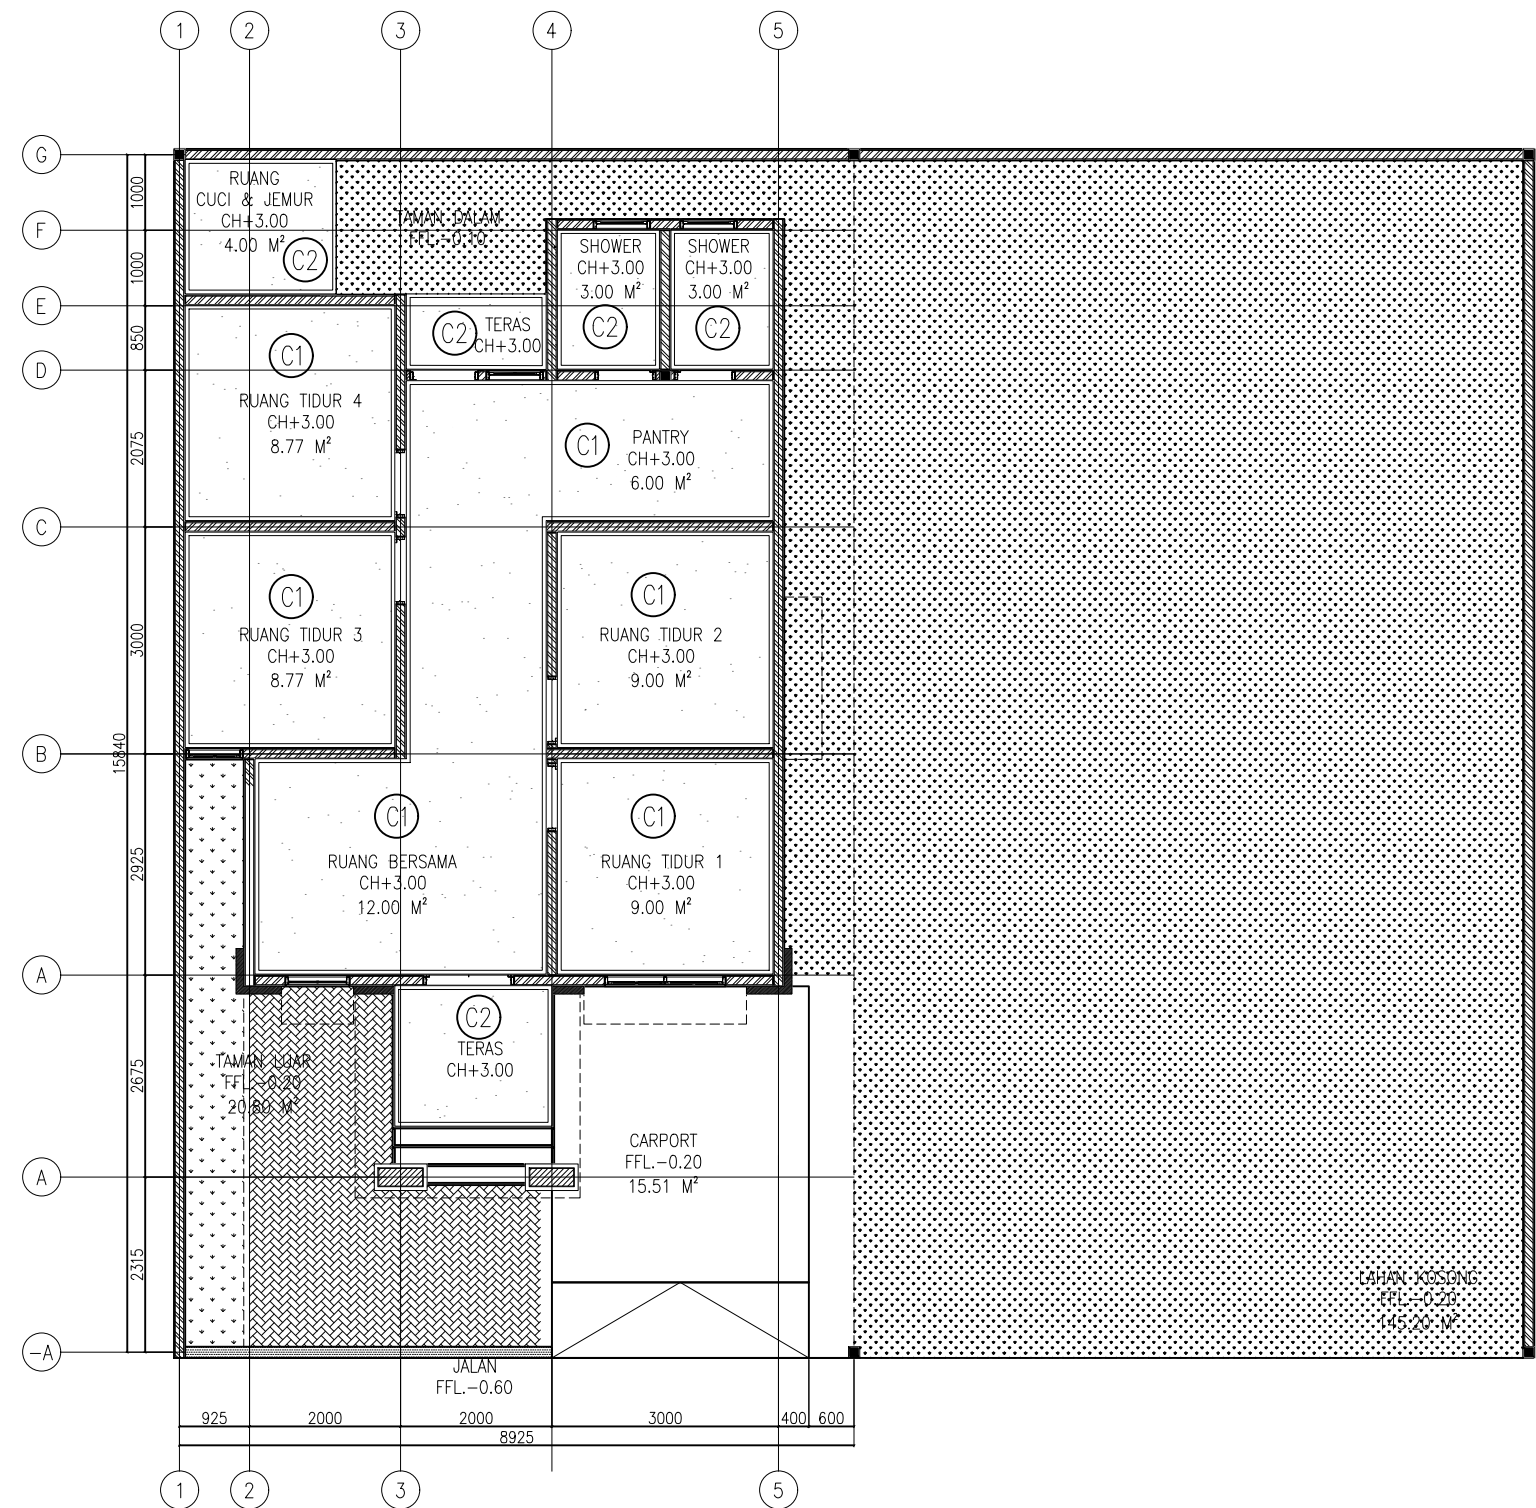

DENAH RENCANA PLAFOND RUMAH DINAS TIPE C

SKALA 1 : 100

PROYEK :
PERENCANAAN RENOVASI RUMAH
NEGARA DAN GEDUNG PERTEMUAN
PASAR MINGGU KANTOR PUSAT
DAN DIREKTORAT JENDERAL BEA
DAN CUKAI

PEMBERI TUGAS:



KEMENTRIAN KEUANGAN
REPUBLIK INDONESIA
DIREKTORAT JENDERAL
BEA DAN CUKAI
KANTOR PUSAT DIREKTORAT
JENDERAL DAN BEA CUKAI

NO.	REVISI	TANGGAL	PARAF
1			
2			
3			

CATATAN :

JUDUL GAMBAR

DENAH RENCANA PLAFOND

SKALA :
1:100

NOMOR GAMBAR :
A-06.01

TAHUN ANGGARAN 2026

KETERANGAN DINDING:

- W1 PAS. DINDING BATA DI PLASTER HALUS + ACI FIN. CAT
- W2 PAS. DINDING BATA DI PLASTER HALUS + ACI FIN. CAT EKSTERIOR
- W3 300x600mm HOMOGENEOUS TILE (GRANITE TILE) POLISH

PROYEK :
PERENCANAAN RENOVASI RUMAH
NEGARA DAN GEDUNG PERTEMUAN
PASAR MINGGU KANTOR PUSAT
DAN DIREKTORAT JENDERAL BEA
DAN CUKAI


PEMBERI TUGAS:



KEMENTERIAN KEUANGAN
REPUBLIK INDONESIA
DIREKTORAT JENDERAL
BEA DAN CUKAI
KANTOR PUSAT DIREKTORAT
JENDERAL DAN BEA CUKAI

NO.	REVISI	TANGGAL	PARAF
1			
2			
3			

CATATAN :

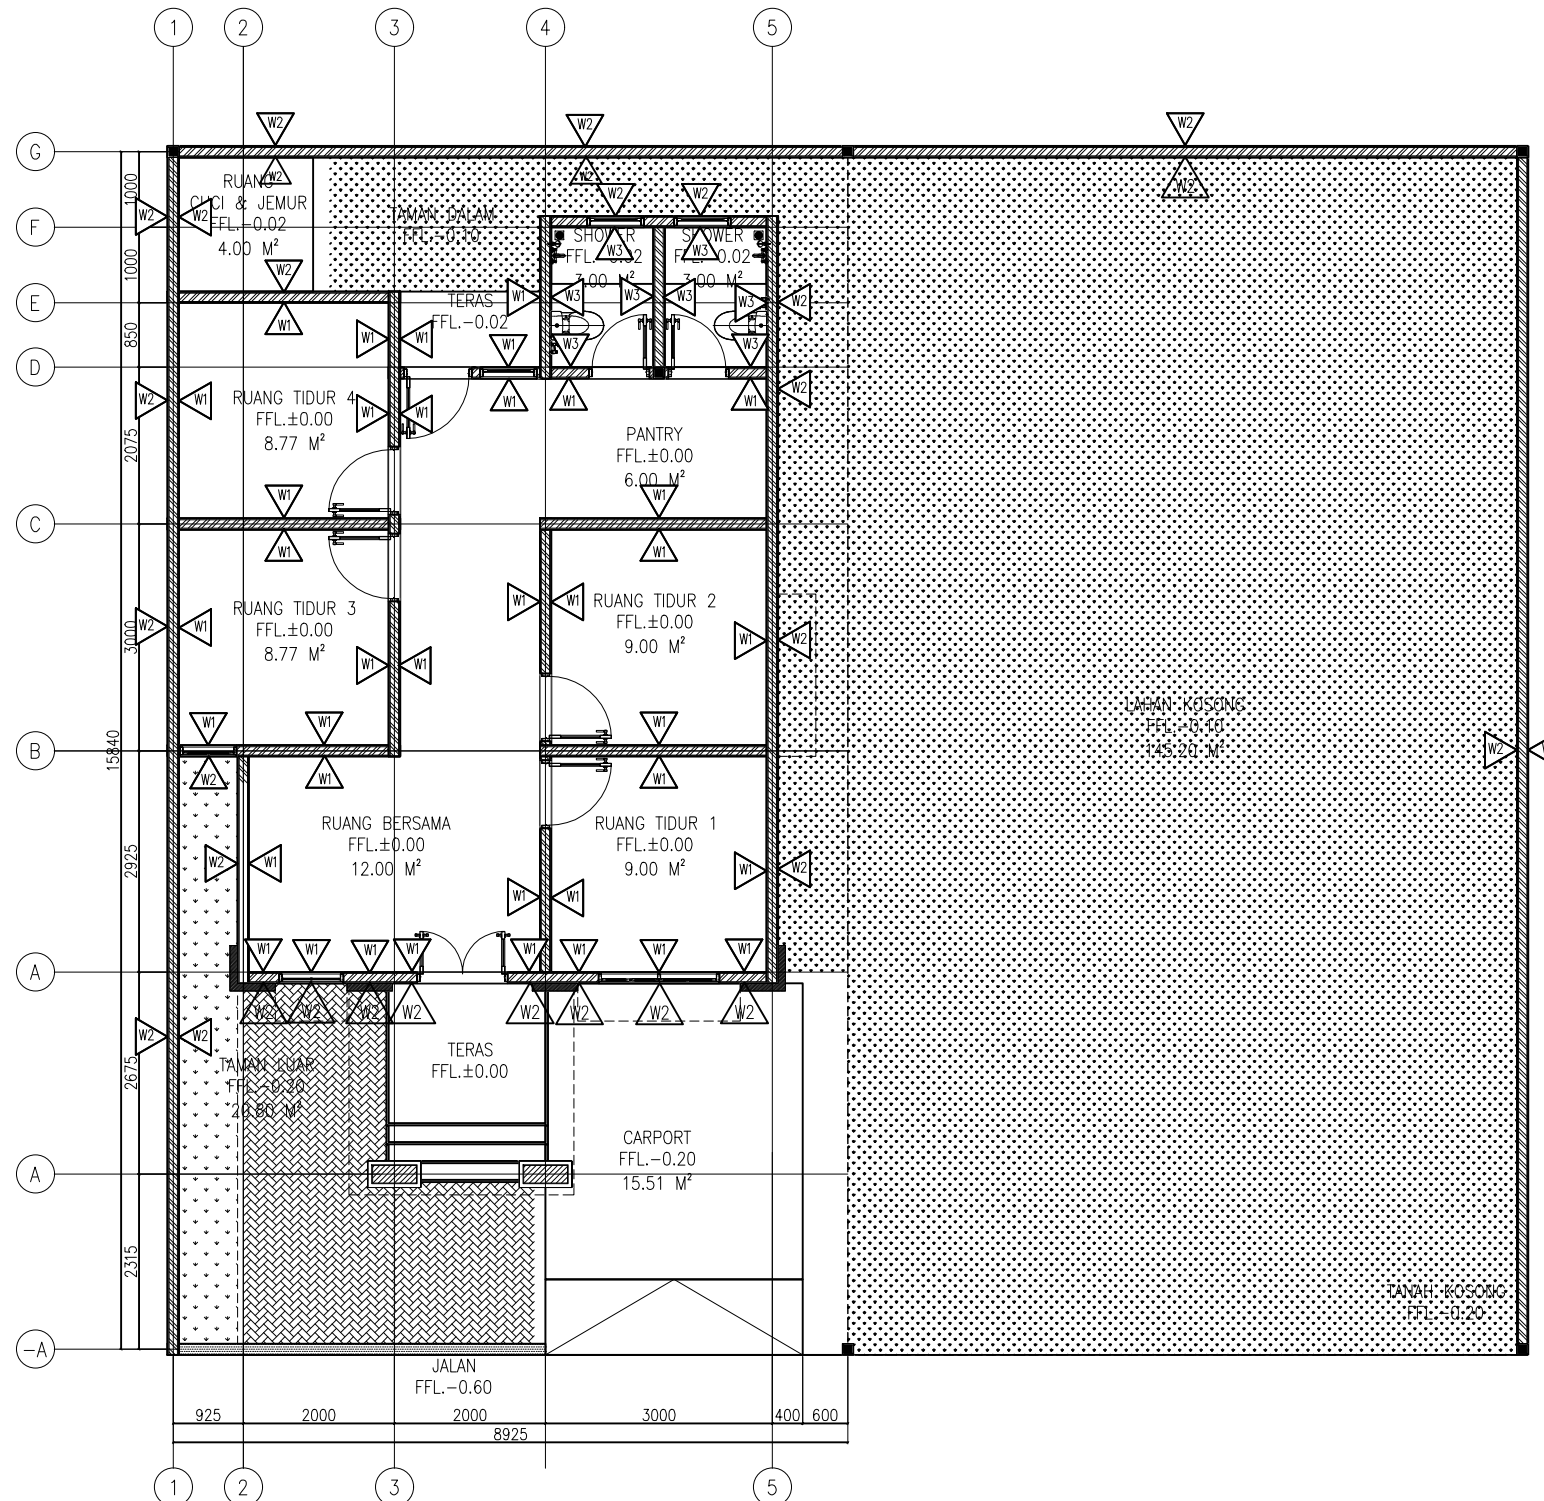


DENAH SCHEDULE MATERIAL RUMAH DINAS TIPE C
SKALA 1 : 100

JUDUL GAMBAR

DENAH RENCANA SCHEDULE MATERIAL

SKALA : 1:100
NOMOR GAMBAR : A-07.01

TAHUN ANGGARAN 2026

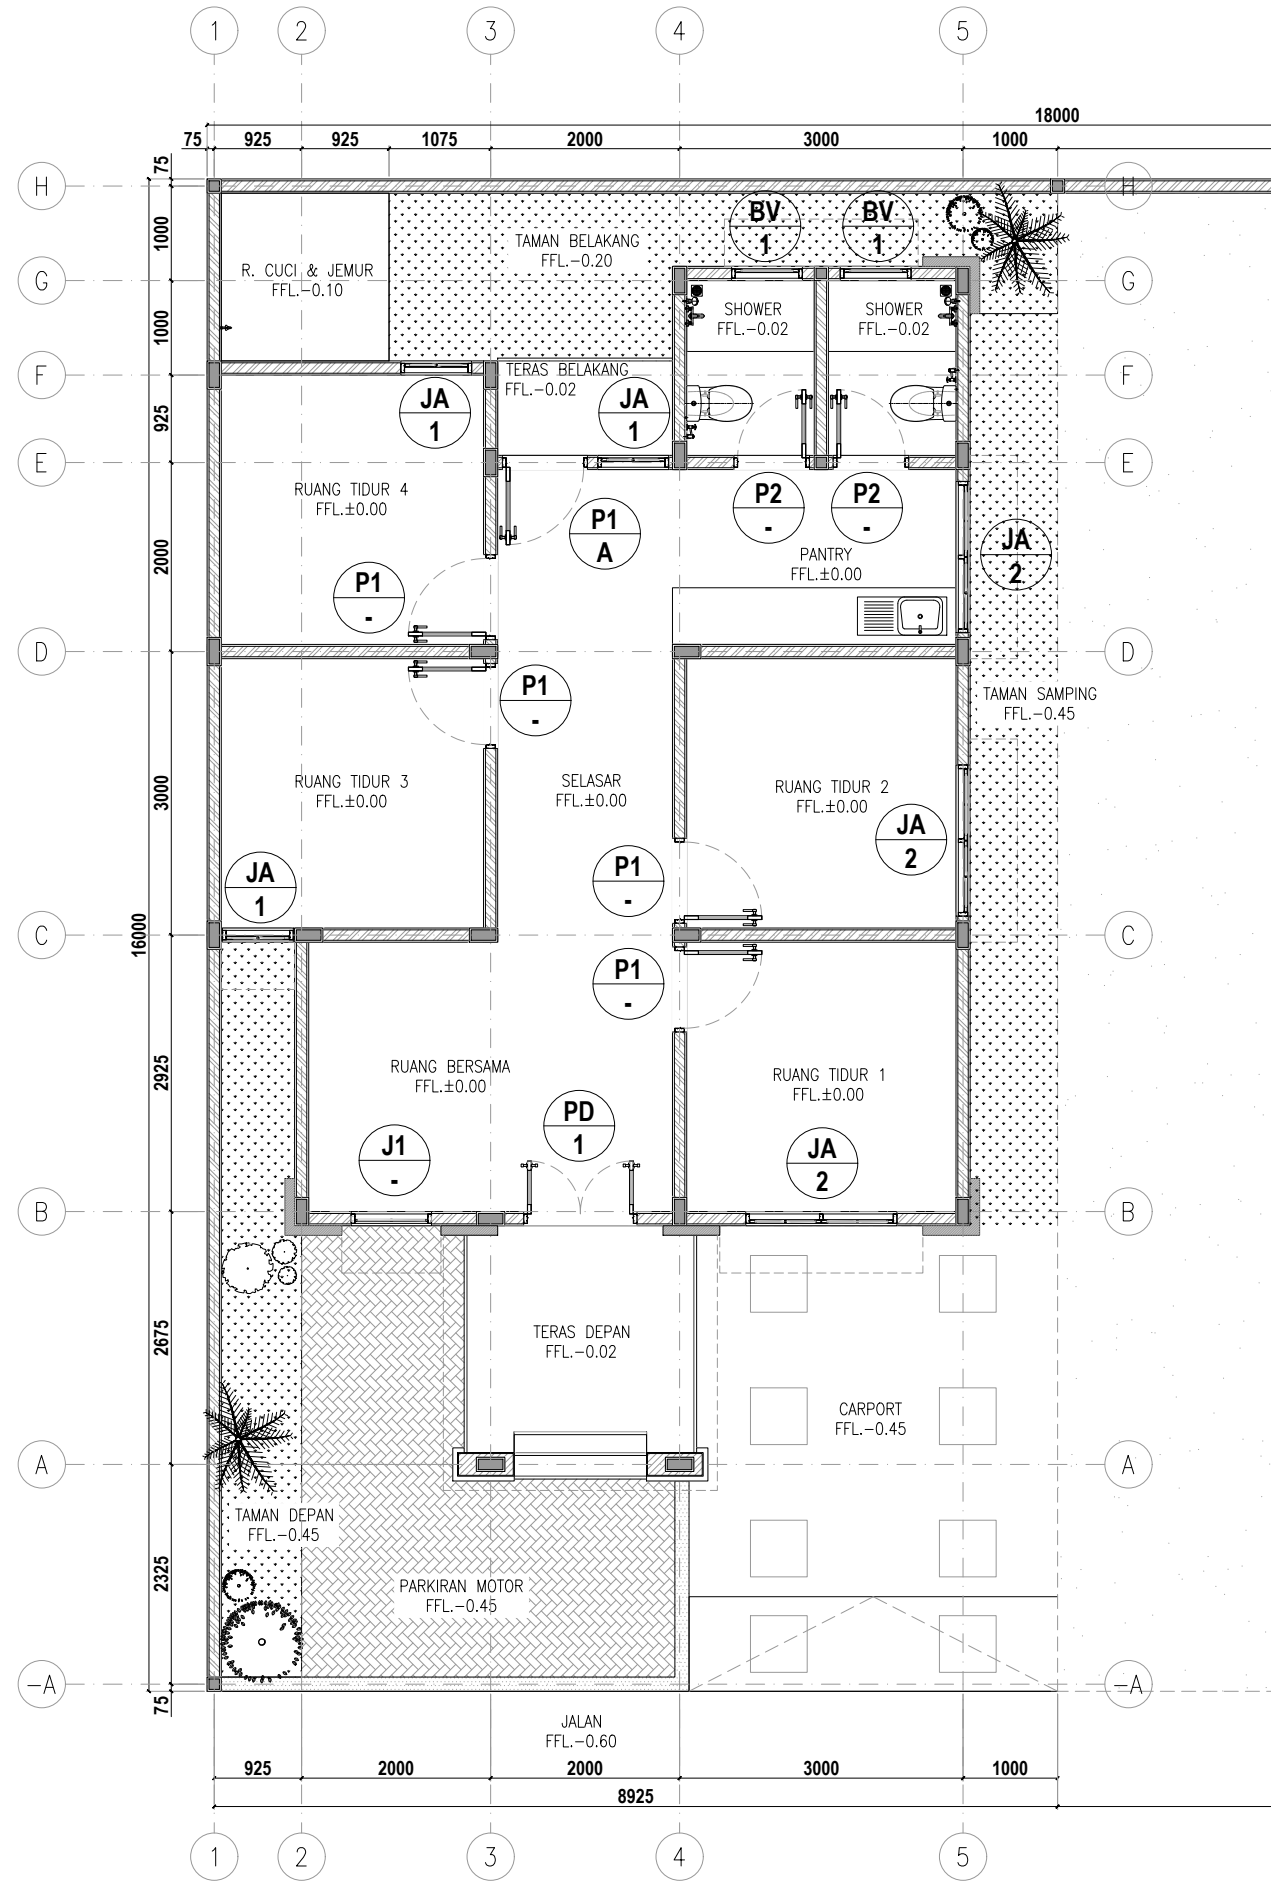

DENAH KUNCI KUSEN
SKALA 1 : 80

PROYEK :
**PERENCANAAN RENOVASI RUMAH
NEGARA DAN GEDUNG PERTEMUAN
PASAR MINGGU KANTOR PUSAT DAN
DIREKTORAT JENDERAL
BEA DAN CUKAI**

PEMBERI TUGAS:



NO.	REVISI	TANGGAL	PARAF
1			
2			
3			

CATATAN :





JUDUL GAMBAR

DENAH KUNCI KUSEN
RUMAH DINAS TIPE-C BEA CUKAI

SKALA :	NOMOR GAMBAR :
1:80	A-08.01

TAHUN ANGGARAN 2026

DESAIN

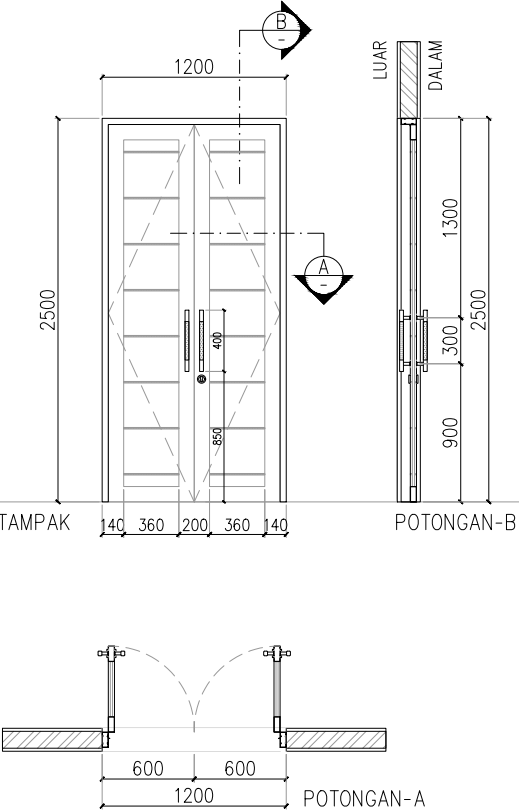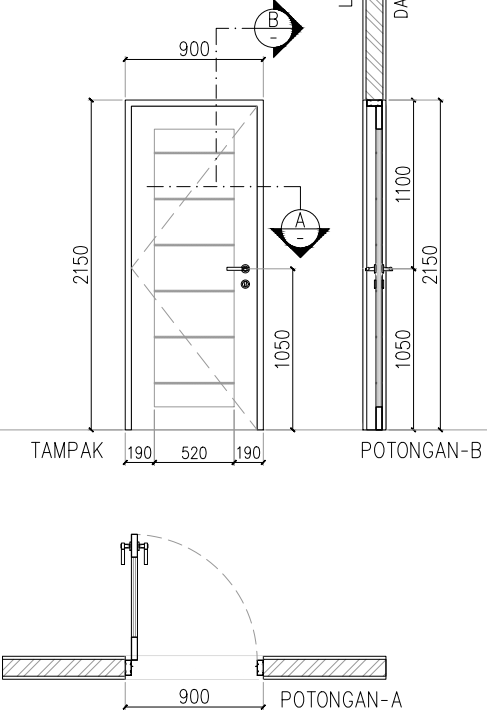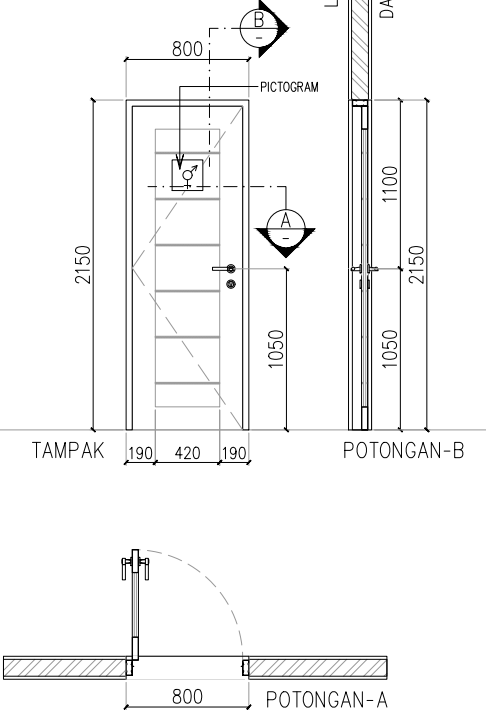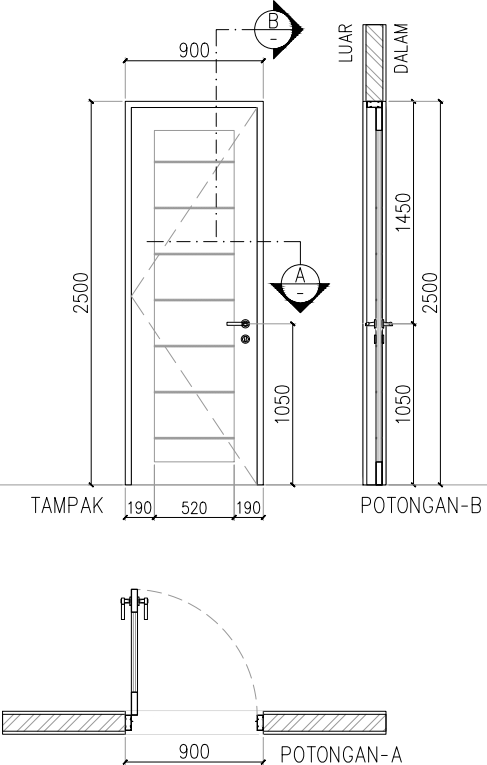TYPE / QTY		PD1	1 UNIT	P1	4 UNIT	P2	2 UNIT	P1A	1 UNIT
									
		TAMPAK		TAMPAK		TAMPAK		TAMPAK	
		POTONGAN-B		POTONGAN-B		POTONGAN-B		POTONGAN-B	
		POTONGAN-A		POTONGAN-A		POTONGAN-A		POTONGAN-A	
MATERIAL & FINISHING	KUSEN	4" ALUMUNIU POWEDER COATING WHITE		4" ALUMUNIU POWEDER COATING WHITE		4" ALUMUNIU POWEDER COATING WHITE		4" ALUMUNIU POWEDER COATING WHITE	
	DAUN PINTU	PANEL SOLID ENGINEERING WOOD, FIN. HPL		PANEL SOLID ENGINEERING WOOD, FIN. HPL		PANEL SOLID ENGINEERING WOOD, FIN. HPL		PANEL SOLID ENGINEERING WOOD, FIN. HPL	
	DAUN JENDELA	-		-		-		-	
	KACA / PANEL	-		-		-		-	
HARDWARE		1 SET HANDLE PH DL802 (25x400x300) PSS+SSS 1 SET LOCKSET KC 8123 + ESCN D13 SSS		1 SET HANDLE LHSR 0058 1 SET MORTICE LOCK (MTS IL DL 8585 SSS)		1 SET HANDLE LHSR 0058 1 SET MORTICE LOCK (MTS IL DL 8585 SSS)		1 SET HANDLE LHSR 0058 1 SET MORTICE LOCK (MTS IL DL 8585 SSS)	
		1 SET FLUSH BOLT FB 040 24" SSS 1 SET ENGSEL ESS DL 5x3x3MM 4BB SSS		1 SET CYL DC DL 60MM SN + ESCN D13 SSS 1 SET ENGSEL ESS DL 5x3x3MM 4BB SSS		1 SET CYL DC DL 60MM SN + ESCN D13 SSS 1 SET ENGSEL ESS DL 5x3x3MM 4BB SSS		1 SET CYL DC DL 60MM SN + ESCN D13 SSS 1 SET ENGSEL ESS DL 5x3x3MM 4BB SSS	
		-		1 SET DOOR CLOSER DCL 529 NHO NA		1 SET DOOR CLOSER DCL 529 NHO NA		1 SET DOOR CLOSER DCL 529 NHO NA	
		-		-		1 SET SIGNAGE TOILET		-	

PROYEK :
PERENCANAAN RENOVASI RUMAH
NEGARA DAN GEDUNG PERTEMUAN
PASAR MINGGU KANTOR PUSAT DAN
DIREKTORAT JENDERAL
BEA DAN CUKAI

PEMBERI TUGAS:



KEMENTRIAN KEUANGAN
REPUBLIK INDONESIA
DIREKTORAT JENDERAL
BEA DAN CUKAI
KANTOR PUSAT DIREKTORAT
JENDERAL DAN BEA CUKAI





NO.	REVISI	TANGGAL	PARAF
1			
2			
3			

CATATAN :

JUDUL GAMBAR

DETAIL KUSEN – PINTU
RUMAH DINAS TIPE-C BEA CUKAI

SKALA :	NOMOR GAMBAR :
1:50	A-09.01

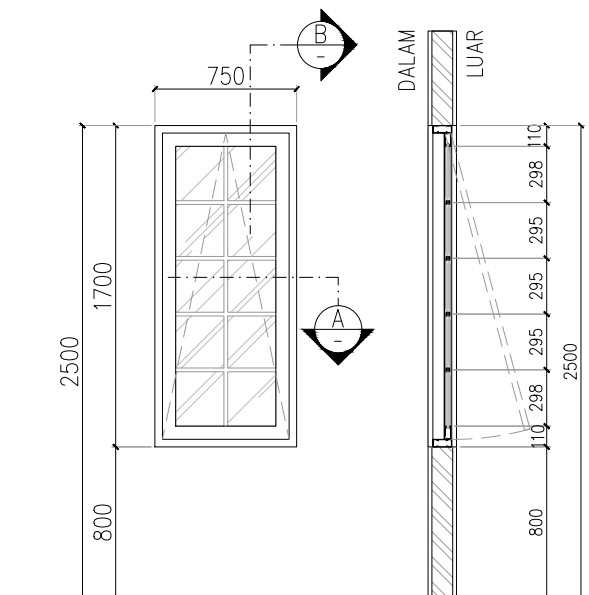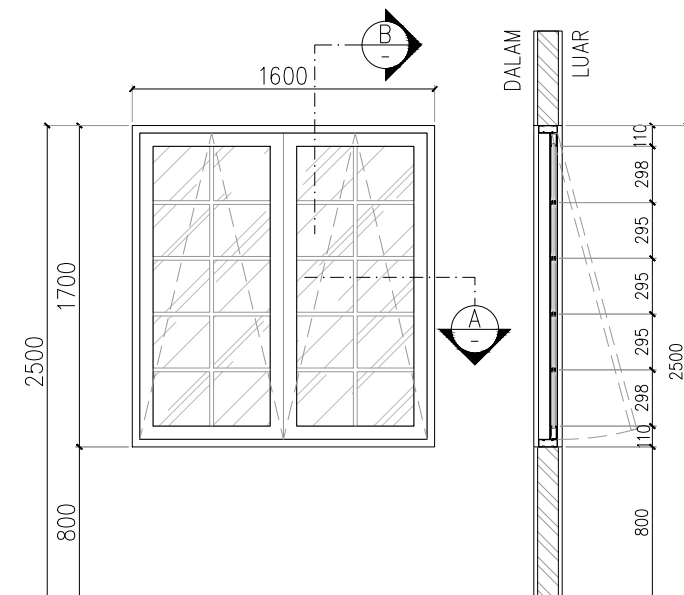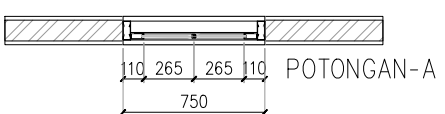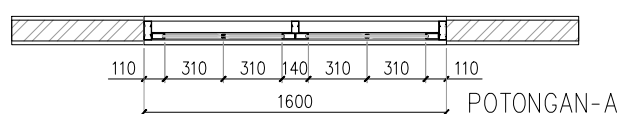TYPE / QTY		JA1	3 UNIT	JA2	3 UNIT
DESAIN					
		TAMPAK	POTONGAN-B	TAMPAK	POTONGAN-B
					
		POTONGAN-A		POTONGAN-A	
MATERIAL & FINISHING	KUSEN	4" ALUMUNIUM POWDER COATING WHITE		4" ALUMUNIUM POWDER COATING WHITE	
	DAUN PINTU	-		-	
	DAUN JENDELA	4" ALUMUNIUM POWDER COATING WHITE		4" ALUMUNIUM POWDER COATING WHITE	
KACA / PANEL		KACA POLOS 6MM		KACA POLOS 6MM	
HARDWARE		2 PS FRICTION STAY DELUXE FS HD T250-20"		4 PS FRICTION STAY DELUXE FS HD T250-20"	
		1 PS CASEMENT HANDLE CH 420 NA		2 PS CASEMENT HANDLE CH 420 NA	
		-		-	
		-		-	

PROYEK :
**PERENCANAAN RENOVASI RUMAH
NEGARA DAN GEDUNG PERTEMUAN
PASAR MINGGU KANTOR PUSAT DAN
DIREKTORAT JENDERAL
BEA DAN CUKAI**

PEMBERI TUGAS:



**KEMENTRIAN KEUANGAN
REPUBLIK INDONESIA**
DIREKTORAT JENDERAL
BEA DAN CUKAI
KANTOR PUSAT DIREKTORAT
JENDERAL DAN BEA CUKAI

NO.	REVISI	TANGGAL	PARAF
1			
2			
3			

CATATAN :



JUDUL GAMBAR

DETAIL KUSEN – JENDELA
RUMAH DINAS TIPE-C BEA CUKAI

SKALA :
1:40

NOMOR GAMBAR :
A-09.02

TAHUN ANGGARAN 2026

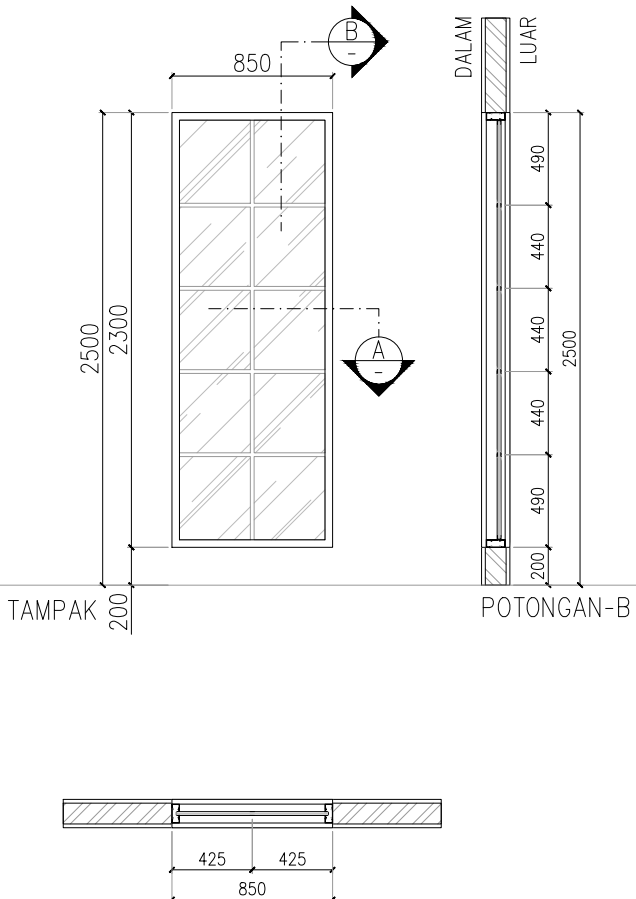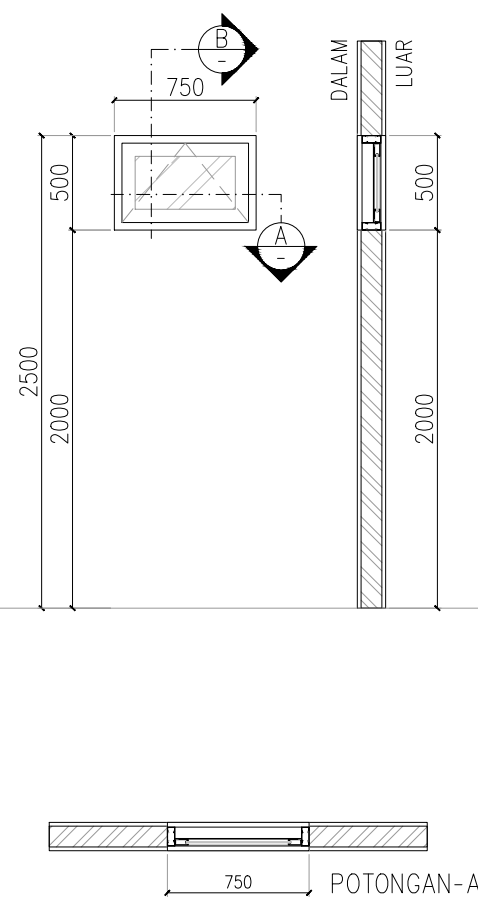TYPE / QTY		J1	1 UNIT	BV1	2 UNIT
DESAIN					
		4" ALUMUNIU POWDER COATING WHITE		4" ALUMUNIU POWDER COATING WHITE	
		-		-	
		4" ALUMUNIU POWDER COATING WHITE		4" ALUMUNIU POWDER COATING WHITE	
		KACA POLOS 6MM		KACA POLOS 6MM	
HARDWARE	-	-		2 PS FRICTION STAY DELUXE FS HD T250-20"	
		-		1 PS CASEMENT HANDLE CH 420 NA	
		-		-	
		-		-	

NO.	REVISI	TANGGAL	PARAF
1			
2			
3			

CATATAN :

LEGENDA MATERIAL :

FL2 600x600mm HOMOGENEOUS TILE (UNPOLISH)

W1 PAS. DINDING BATA DI PLASTER HALUS + ACI FIN. CAT



W3 600x600mm HOMOGENEOUS TILE (GRANITE TILE) POLISH

CB CUBICLE TOILET

C2 PLAFOND GRC 9mm + RANGKA HOLLOW + SHADOW LINE


KETERANGAN :

CD = CLOSET DUDUK
WS = WASHTAFEL
UR = URINAL
PH = PAPER HOLDER
JS = JET SHOWER
CM = CERMIN
FD = FLOOR DRAIN
SW = SHOWER
UD = URINAL DIVIDER
CR = CERMIN
SH = SHOWER

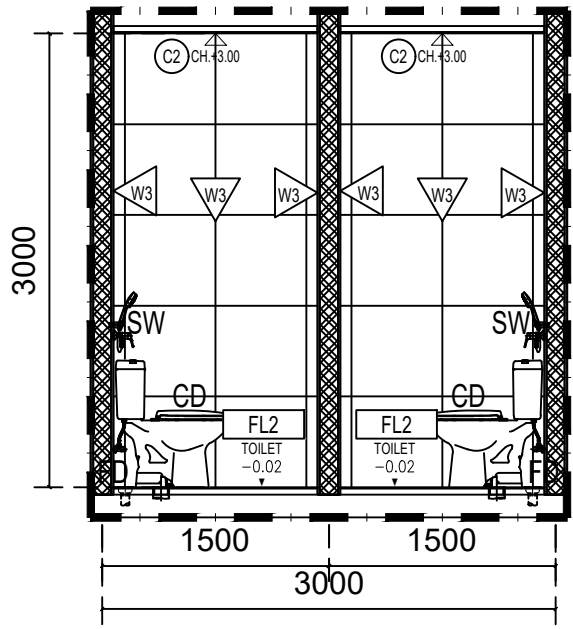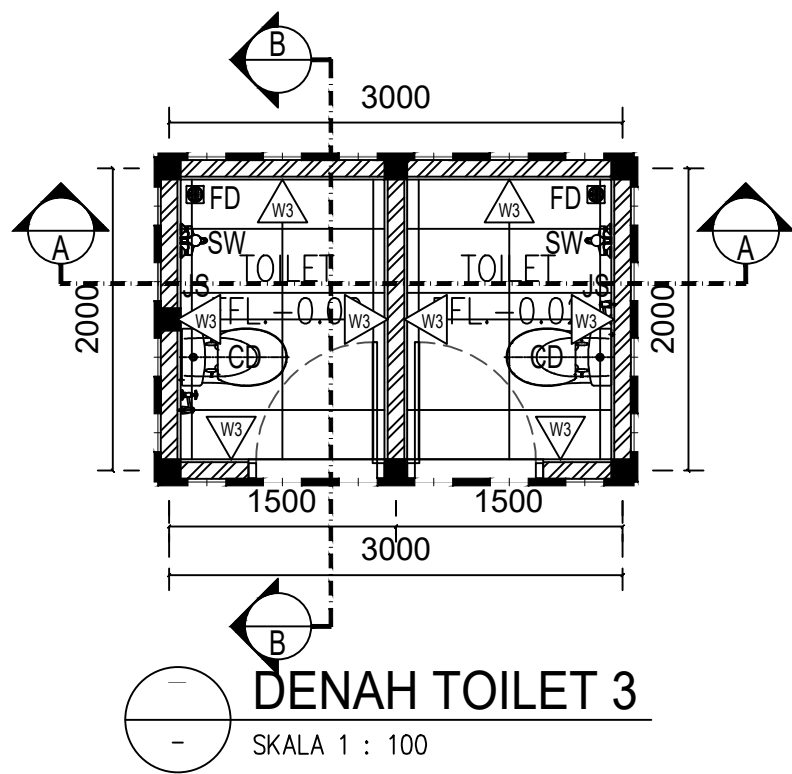

DPOTONGAN A-A

SKALA 1 : 100

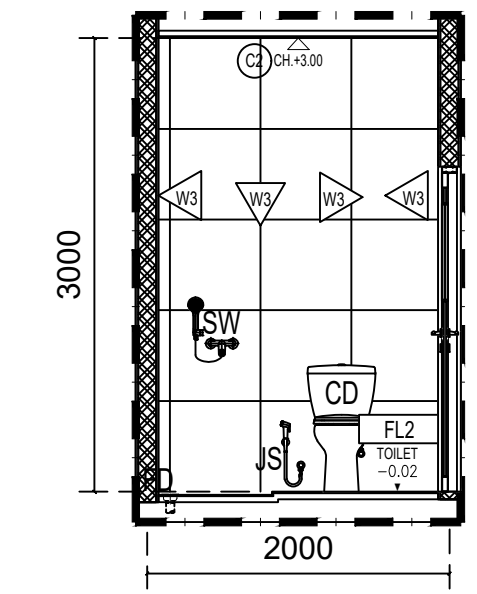

DPOTONGAN B-B

SKALA 1 : 100

PROYEK :
PERENCANAAN RENOVASI RUMAH
NEGARA DAN GEDUNG PERTEMUAN
PASAR MINGGU KANTOR PUSAT
DAN DIREKTORAT JENDERAL BEA
DAN CUKAI

PEMBERI TUGAS:



KEMENTRIAN KEUANGAN
REPUBLIK INDONESIA
DIREKTORAT JENDERAL
BEA DAN CUKAI
KANTOR PUSAT DIREKTORAT
JENDERAL DAN BEA CUKAI

NO.	REVISI	TANGGAL	PARAF
1			
2			
3			


CATATAN :

JUDUL GAMBAR


DENAH & POTONGAN
DETAIL TOILET 1

SKALA : 1:100
NOMOR GAMBAR : A-10.01


TAHUN ANGGARAN 2026

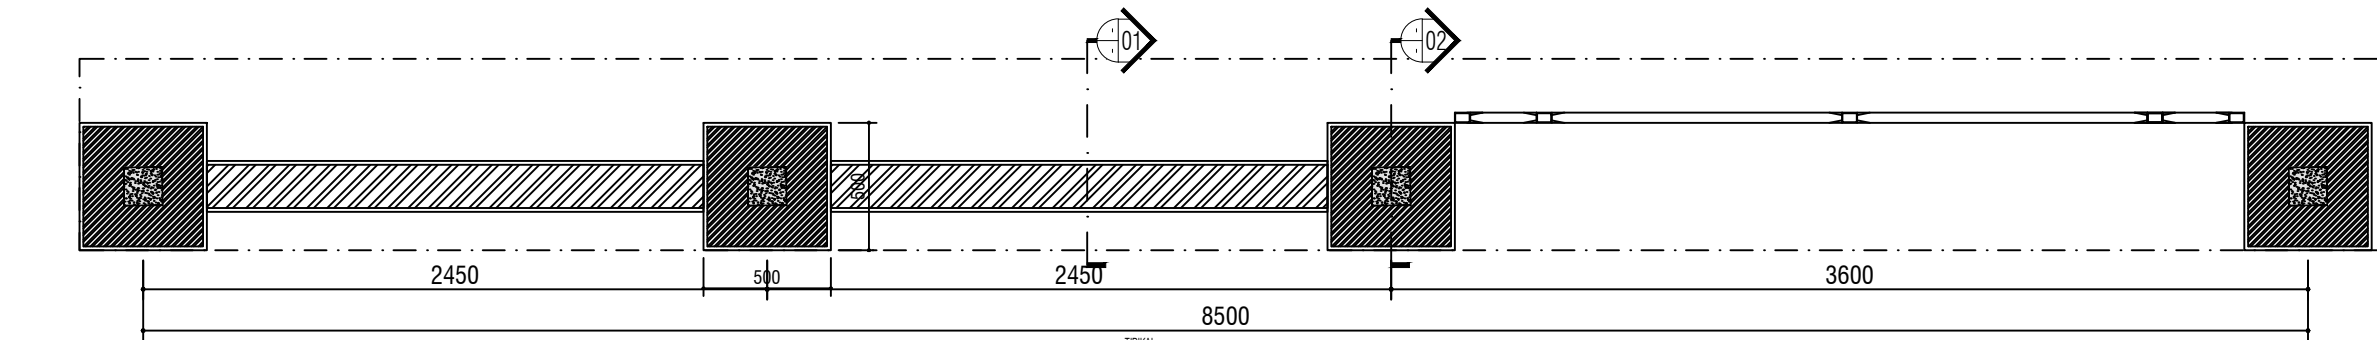


TIPKAL
DENAH PAGAR PG 1
SCALE 1:30

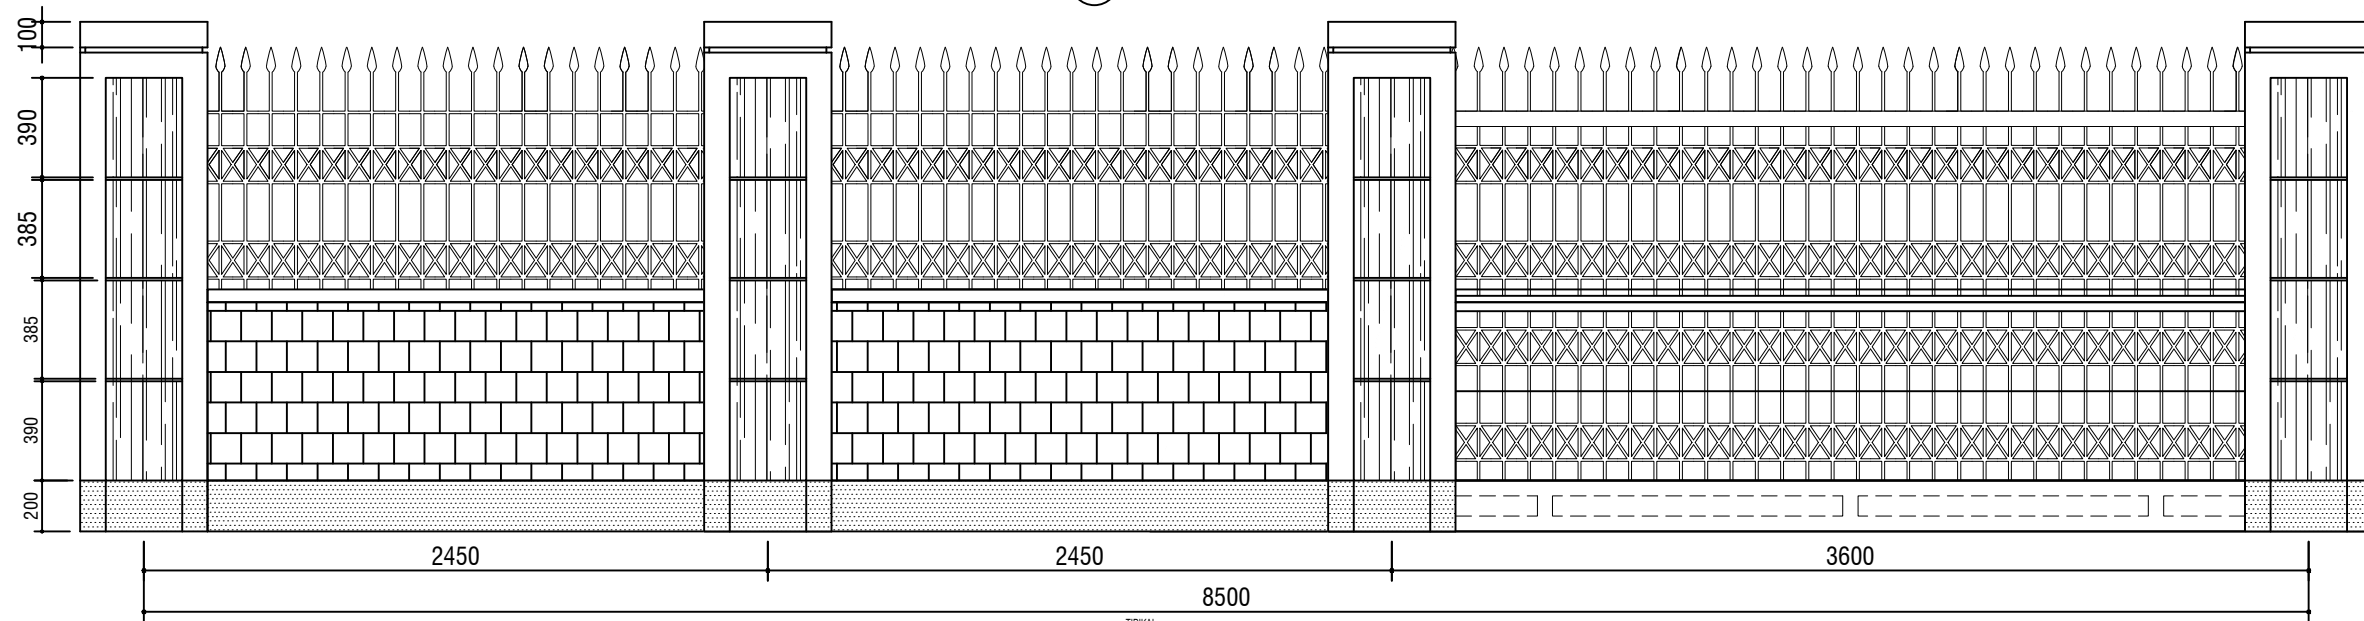

TIPKAL
TAMPAK PAGAR PG 1
SCALE 1:30

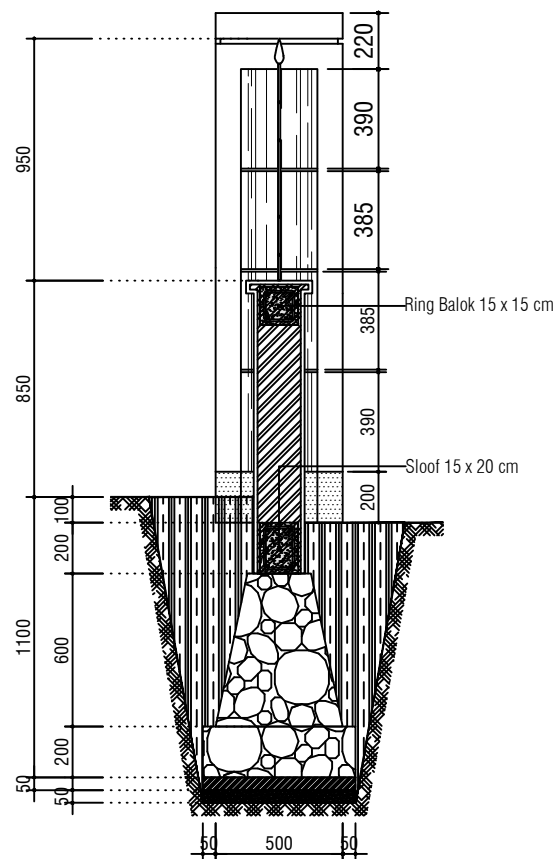

POTONGAN - 1
SCALE 1:30

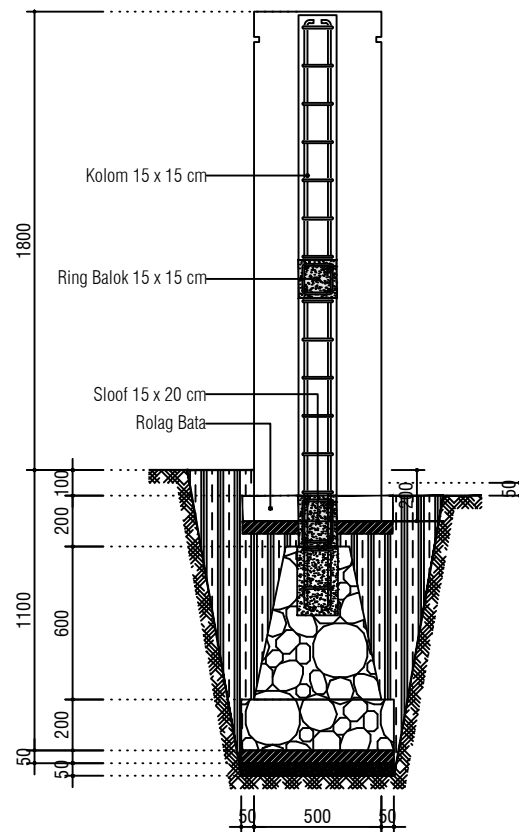

POTONGAN - 2
SCALE 1:30

PROYEK :
PERENCANAAN RENOVASI RUMAH
NEGARA DAN GEDUNG PERTEMUAN
PASAR MINGGU KANTOR PUSAT
DAN DIREKTORAT JENDERAL BEA
DAN CUKAI

PEMBERI TUGAS:



KEMENTERIAN KEUANGAN
REPUBLIK INDONESIA
DIREKTORAT JENDERAL
BEA DAN CUKAI
KANTOR PUSAT DIREKTORAT
JENDERAL DAN BEA CUKAI

NO.	REVISI	TANGGAL	PARAF
1			
2			
3			

CATATAN :

JUDUL GAMBAR

DETAIL GAMBAR
PAGAR TIPE PG - 1

SKALA :
1:30

NOMOR GAMBAR :
SD-PG - 01

TAHUN ANGGARAN 2026



KEMENTRIAN KEUANGAN REPUBLIK INDONESIA

GAMBAR MEP

**PERENCANAAN RENOVASI RUMAH NEGARA DAN
GEDUNG PERTEMUAN PASAR MINGGU KANTOR
PUSAT DIREKTORAT JENDERAL BEA DAN CUKAI**

KODE NO. GAMBAR	NAMA GAMBAR	SKALA	HALAMAN
DAFTAR GAMBAR			
TU-00-01	DAFTAR GAMBAR AIR CONDITIONING & VENTILASI MEKANIK	NTS	1
SKEMATIK SISTEM & SKEDUL			
TU-01-01	SKEMATIK SISTEM AIR CONDITIONING	NTS	2
TU-01-02	SKEMATIK SISTEM VENTILASI MEKANIK	NTS	3
TU-01-03	SKEDUL UNIT AIR CONDITIONING & VENTILASI MEKANIK	NTS	4
INSTALASI GEDUNG			
TU-02-01	INSTALASI AIR CONDITIONING	1:150	5
TU-02-02	INSTALASI VENTILASI MEKANIK	1:150	6
TU-02-03	INSTALASI KABEL POWER	1:150	7
DETAIL			
TU-03-01	DETAIL PRINSIP AIR CONDITIONING & VENTILASI MEKANIK	NTS	8

PROYEK :
**PERENCANAAN RENOVASI RUMAH
NEGARA DAN GEDUNG PERTEMUAN
PASAR MINGGU KANTOR PUSAT DAN
DIREKTORAT JENDERAL
BEA DAN CUKAI**

PEMBERI TUGAS:



**KEMENTRIAN KEUANGAN
REPUBLIK INDONESIA**
DIREKTORAT JENDERAL
BEA DAN CUKAI
KANTOR PUSAT DIREKTORAT
JENDERAL DAN BEA CUKAI

NO.	REVISI	TANGGAL	PARAF
1			
2			
3			

CATATAN :



JUDUL GAMBAR

DAFTAR GAMBAR MEP
RUMAH DINAS TIPE-C BEA CUKAI

SKALA :
NTS

NOMOR GAMBAR :
TU-00-01

TAHUN ANGGARAN 2026

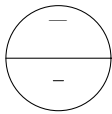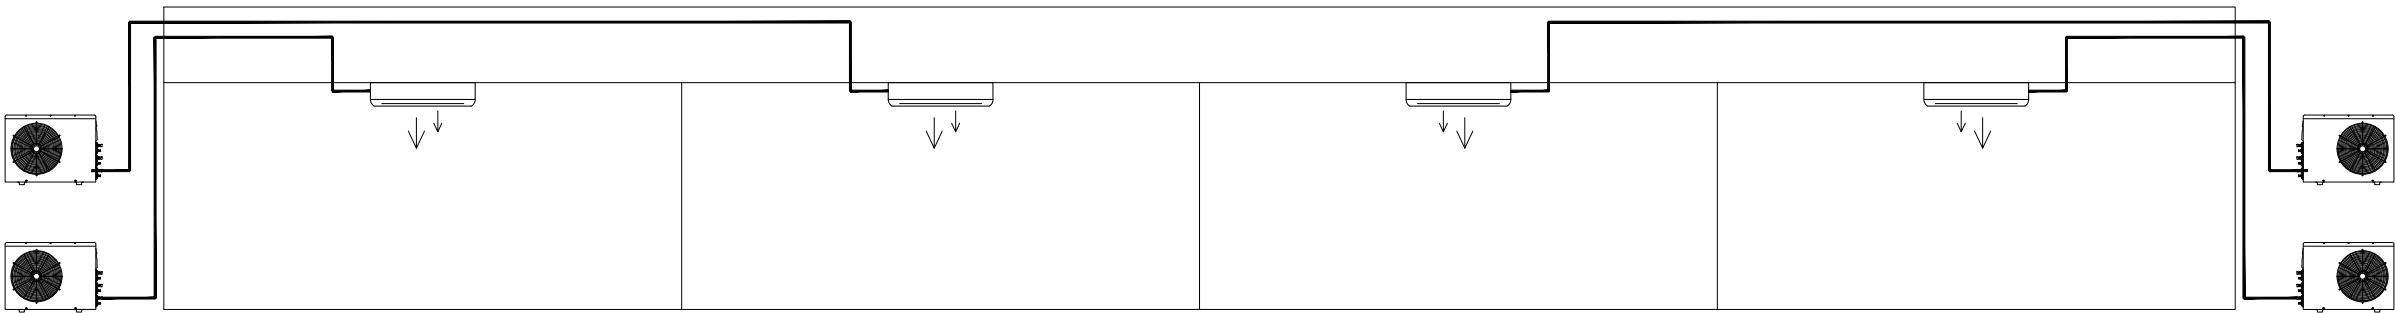

SKEMATIK SISTEM AIR CONDITIONING

SKALA : NTS

PROYEK :
PERENCANAAN RENOVASI RUMAH
NEGARA DAN GEDUNG PERTEMUAN
PASAR MINGGU KANTOR PUSAT DAN
DIREKTORAT JENDERAL
BEA DAN CUKAI

PEMBERI TUGAS:





KEMENTRIAN KEUANGAN
REPUBLIK INDONESIA
DIREKTORAT JENDERAL
BEA DAN CUKAI
KANTOR PUSAT DIREKTORAT
JENDERAL DAN BEA CUKAI

NO.	REVISI	TANGGAL	PARAF
1			
2			
3			

CATATAN :

JUDUL GAMBAR	
SKEMATIK SISTEM AIR CONDITIONING RUMAH DINAS TIPE-C BEA CUKAI	
SKALA : NTS	NOMOR GAMBAR : TU-01-01
TAHUN ANGGARAN 2026	

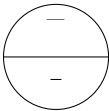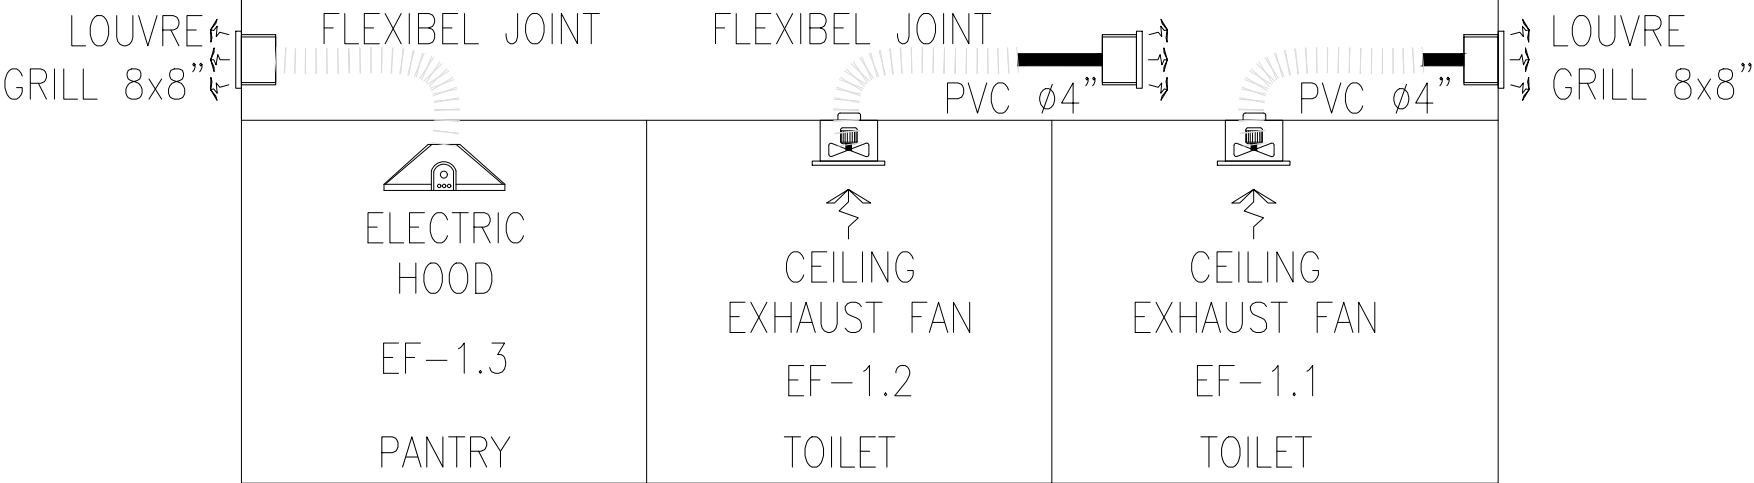

SKEMATIK SISTEM VENTILASI MEKANIK

SKALA : NTS

PROYEK :
PERENCANAAN RENOVASI RUMAH
NEGARA DAN GEDUNG PERTEMUAN
PASAR MINGGU KANTOR PUSAT DAN
DIREKTORAT JENDERAL
BEA DAN CUKAI

PEMBERI TUGAS:



KEMENTRIAN KEUANGAN
REPUBLIK INDONESIA
DIREKTORAT JENDERAL
BEA DAN CUKAI
KANTOR PUSAT DIREKTORAT
JENDERAL DAN BEA CUKAI

NO.	REVISI	TANGGAL	PARAF
1			
2			
3			

CATATAN :

JUDUL GAMBAR	
SKEMATIK SISTEM VENTILASI MEKANIK RUMAH DINAS TIPE-C BEA CUKAI	
SKALA : NTS	NOMOR GAMBAR : TU-01-02
TAHUN ANGGARAN 2026	

INDOOR UNIT (KODE UNIT)	AREA YANG DILAYANI	KAPASITAS (Btu/h)	KAPASITAS (Cfm)	KAPASITAS (PK)	POWER (W)	POWER SUPPLY	TYPE	PIPA REFRIGERANT (LIQUID - GAS)	PIPA DRAIN	TYPE	JUMLAH
LANTAI 1											
IU/OU-1.1	R.Kamar Tidur 1	5.000	194	3/4	325,00	1-phase, 220V, 50Hz	Wall Mounted Inverter	1/4 - 3/8"	1/2"	Singel Split	1,00 Unit
IU/OU-1.2	R.Kamar Tidur 2	5.000	194	3/4	325,00	1-phase, 220V, 50Hz	Wall Mounted Inverter	1/4 - 3/8"	1/2"	Singel Split	1,00 Unit
IU/OU-1.3	R.Kamar Tidur 3	5.000	194	3/4	325,00	1-phase, 220V, 50Hz	Wall Mounted Inverter	1/4 - 3/8"	1/2"	Singel Split	1,00 Unit
IU/OU-1.4	R.Kamar Tidur 4	5.000	194	3/4	325,00	1-phase, 220V, 50Hz	Wall Mounted Inverter	1/4 - 3/8"	1/2"	Singel Split	1,00 Unit
IU/OU-1.5	R.Bersama	9.000	243	1	655,00	1-phase, 220V, 50Hz	Wall Mounted Inverter	1/4 - 3/8"	1/2"	Singel Split	1,00 Unit
KEBUTUHAN DAYA LISTRIK INDOOR & OUTDOOR					1955,00 W						
TOTAL KEBUTUHHAN DAYA LISTRIK INDOOR & OUTDOOR UNIT					1955,00 W	1,955 Kw					

SKEDUL UNIT AIR CONDITIONING

SKALA : NTS

FAN UNIT (KODE UNIT)	AREA YANG DILAYANI	KAPASITAS (Cmh)	KAPASITAS (Cfm)	POWER (W)	TYPE	JUMLAH
LANTAI 1						
EF-1.1	Toilet		100	80,00	Ceiling Exhaust Fan	1,00 Unit
EF-1.2	Toilet		100	80,00	Ceiling Exhaust Fan	1,00 Unit
EF-1.3	Pantry	450	-	150,00	Cooker Hood Electric	1,00 Unit
JUMLAH DAYA				310,00 W		

SKEDUL UNIT VENTILASI MEKANIK

SKALA : NTS

PROYEK :
**PERENCANAAN RENOVASI RUMAH
NEGARA DAN GEDUNG PERTEMUAN
PASAR MINGGU KANTOR PUSAT DAN
DIREKTORAT JENDERAL
BEA DAN CUKAI**

PEMBERI TUGAS:



**KEMENTRIAN KEUANGAN
REPUBLIK INDONESIA**
DIREKTORAT JENDERAL
BEA DAN CUKAI
KANTOR PUSAT DIREKTORAT
JENDERAL DAN BEA CUKAI



NO.	REVISI	TANGGAL	PARAF
1			
2			
3			

CATATAN :

JUDUL GAMBAR

SKEDUL AIR CONDITIONING & VENTILASI
MEKANIK RUMAH DINAS TIPE-C BEA CUKAI

SKALA : NTS	NOMOR GAMBAR : TU-01-03
----------------	----------------------------

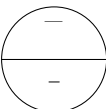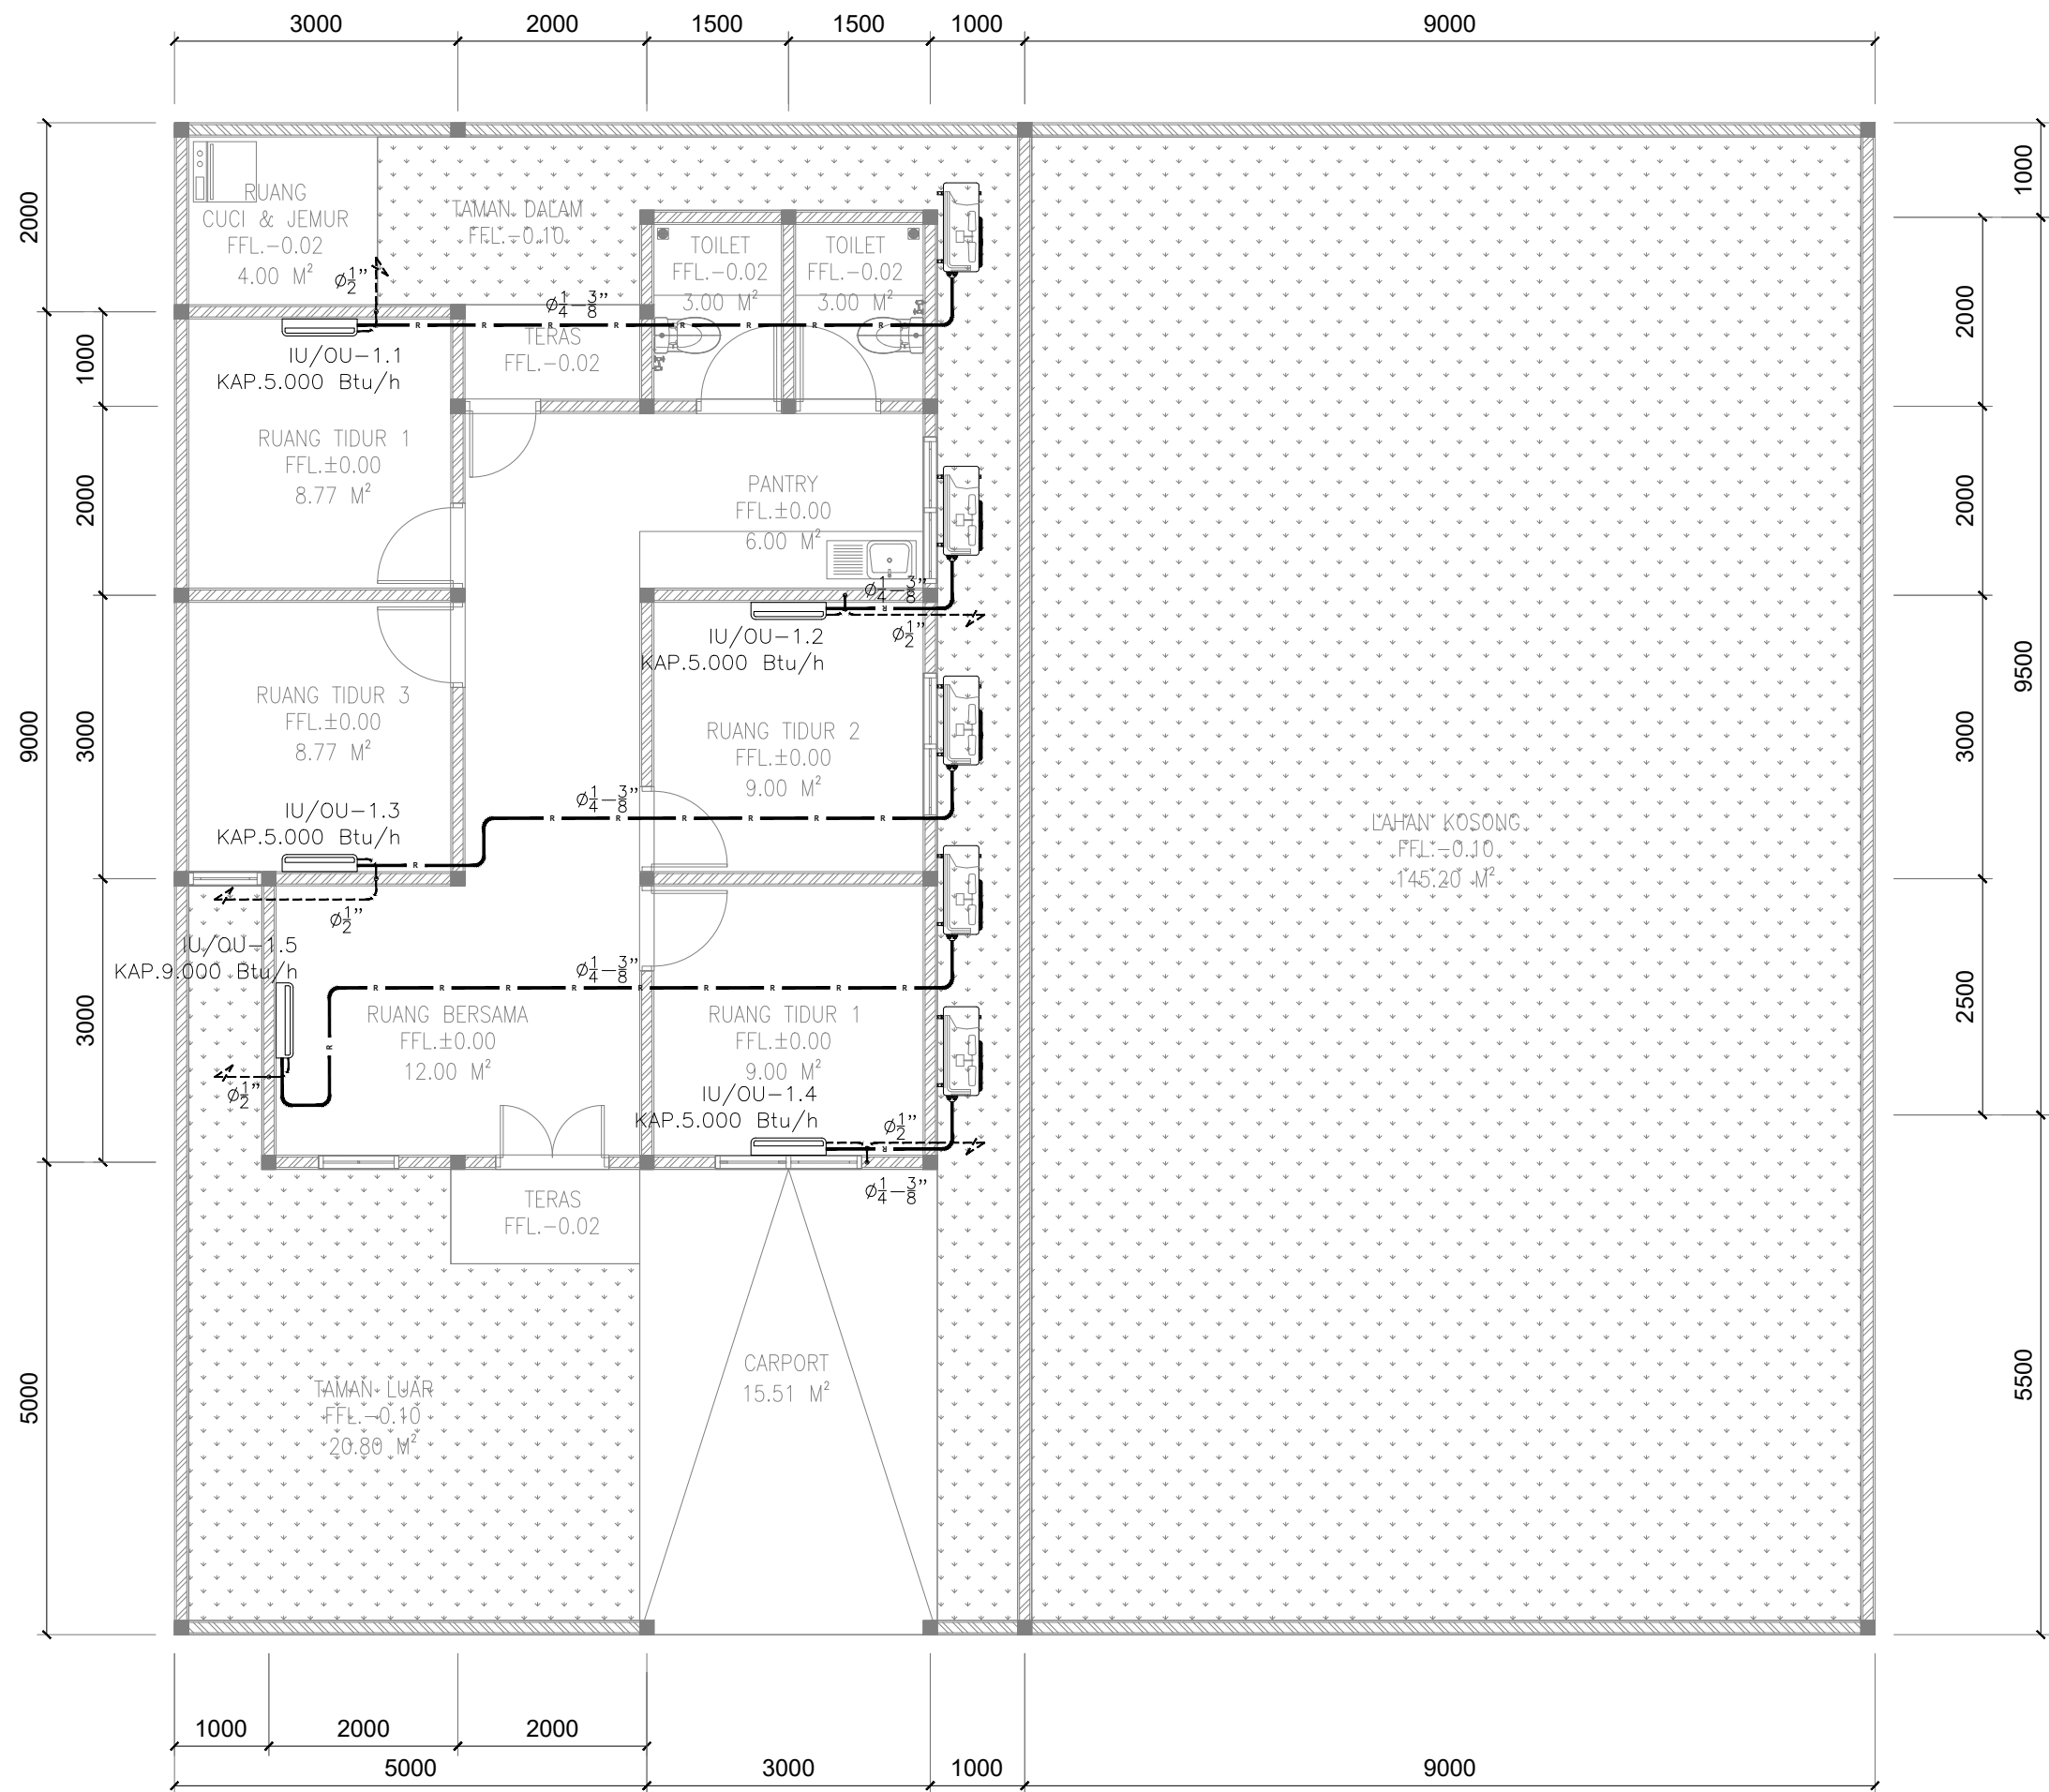

INSTALASI AIR CONDITIONING

SKALA 1 : 75

PROYEK :
**PERENCANAAN RENOVASI RUMAH
NEGARA DAN GEDUNG PERTEMUAN
PASAR MINGGU KANTOR PUSAT DAN
DIREKTORAT JENDERAL
BEA DAN CUKAI**

PEMBERI TUGAS:



**KEMENTRIAN KEUANGAN
REPUBLIK INDONESIA
DIREKTORAT JENDERAL
BEA DAN CUKAI
KANTOR PUSAT DIREKTORAT
JENDERAL DAN BEA CUKAI**

NO.	REVISI	TANGGAL	PARAF
1			
2			
3			

CATATAN :

LEGENDA	—	PIPA REFRIGERANT
	—	PIPA DRAIN AC
	—	PIPA EXHAUST FAN
	HOOD	COOKER HOOD ELECTRIC
	—	WALL MOUNTED
	—	OUTDOOR UNIT
	—	LOUVRE GRILLE
	—	FLEXIBEL JOINT
LEGENDA	—	CEILING EXHAUST FAN



PIPA DRAIN MENGGUNAKAN LONG ELBOW

JUDUL GAMBAR

INSTALASI AIR CONDITIONING
RUMAH DINAS TIPE-C BEA CUKAI

SKALA :	NOMOR GAMBAR :
1:75	TU-02-01

TAHUN ANGGARAN 2026

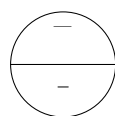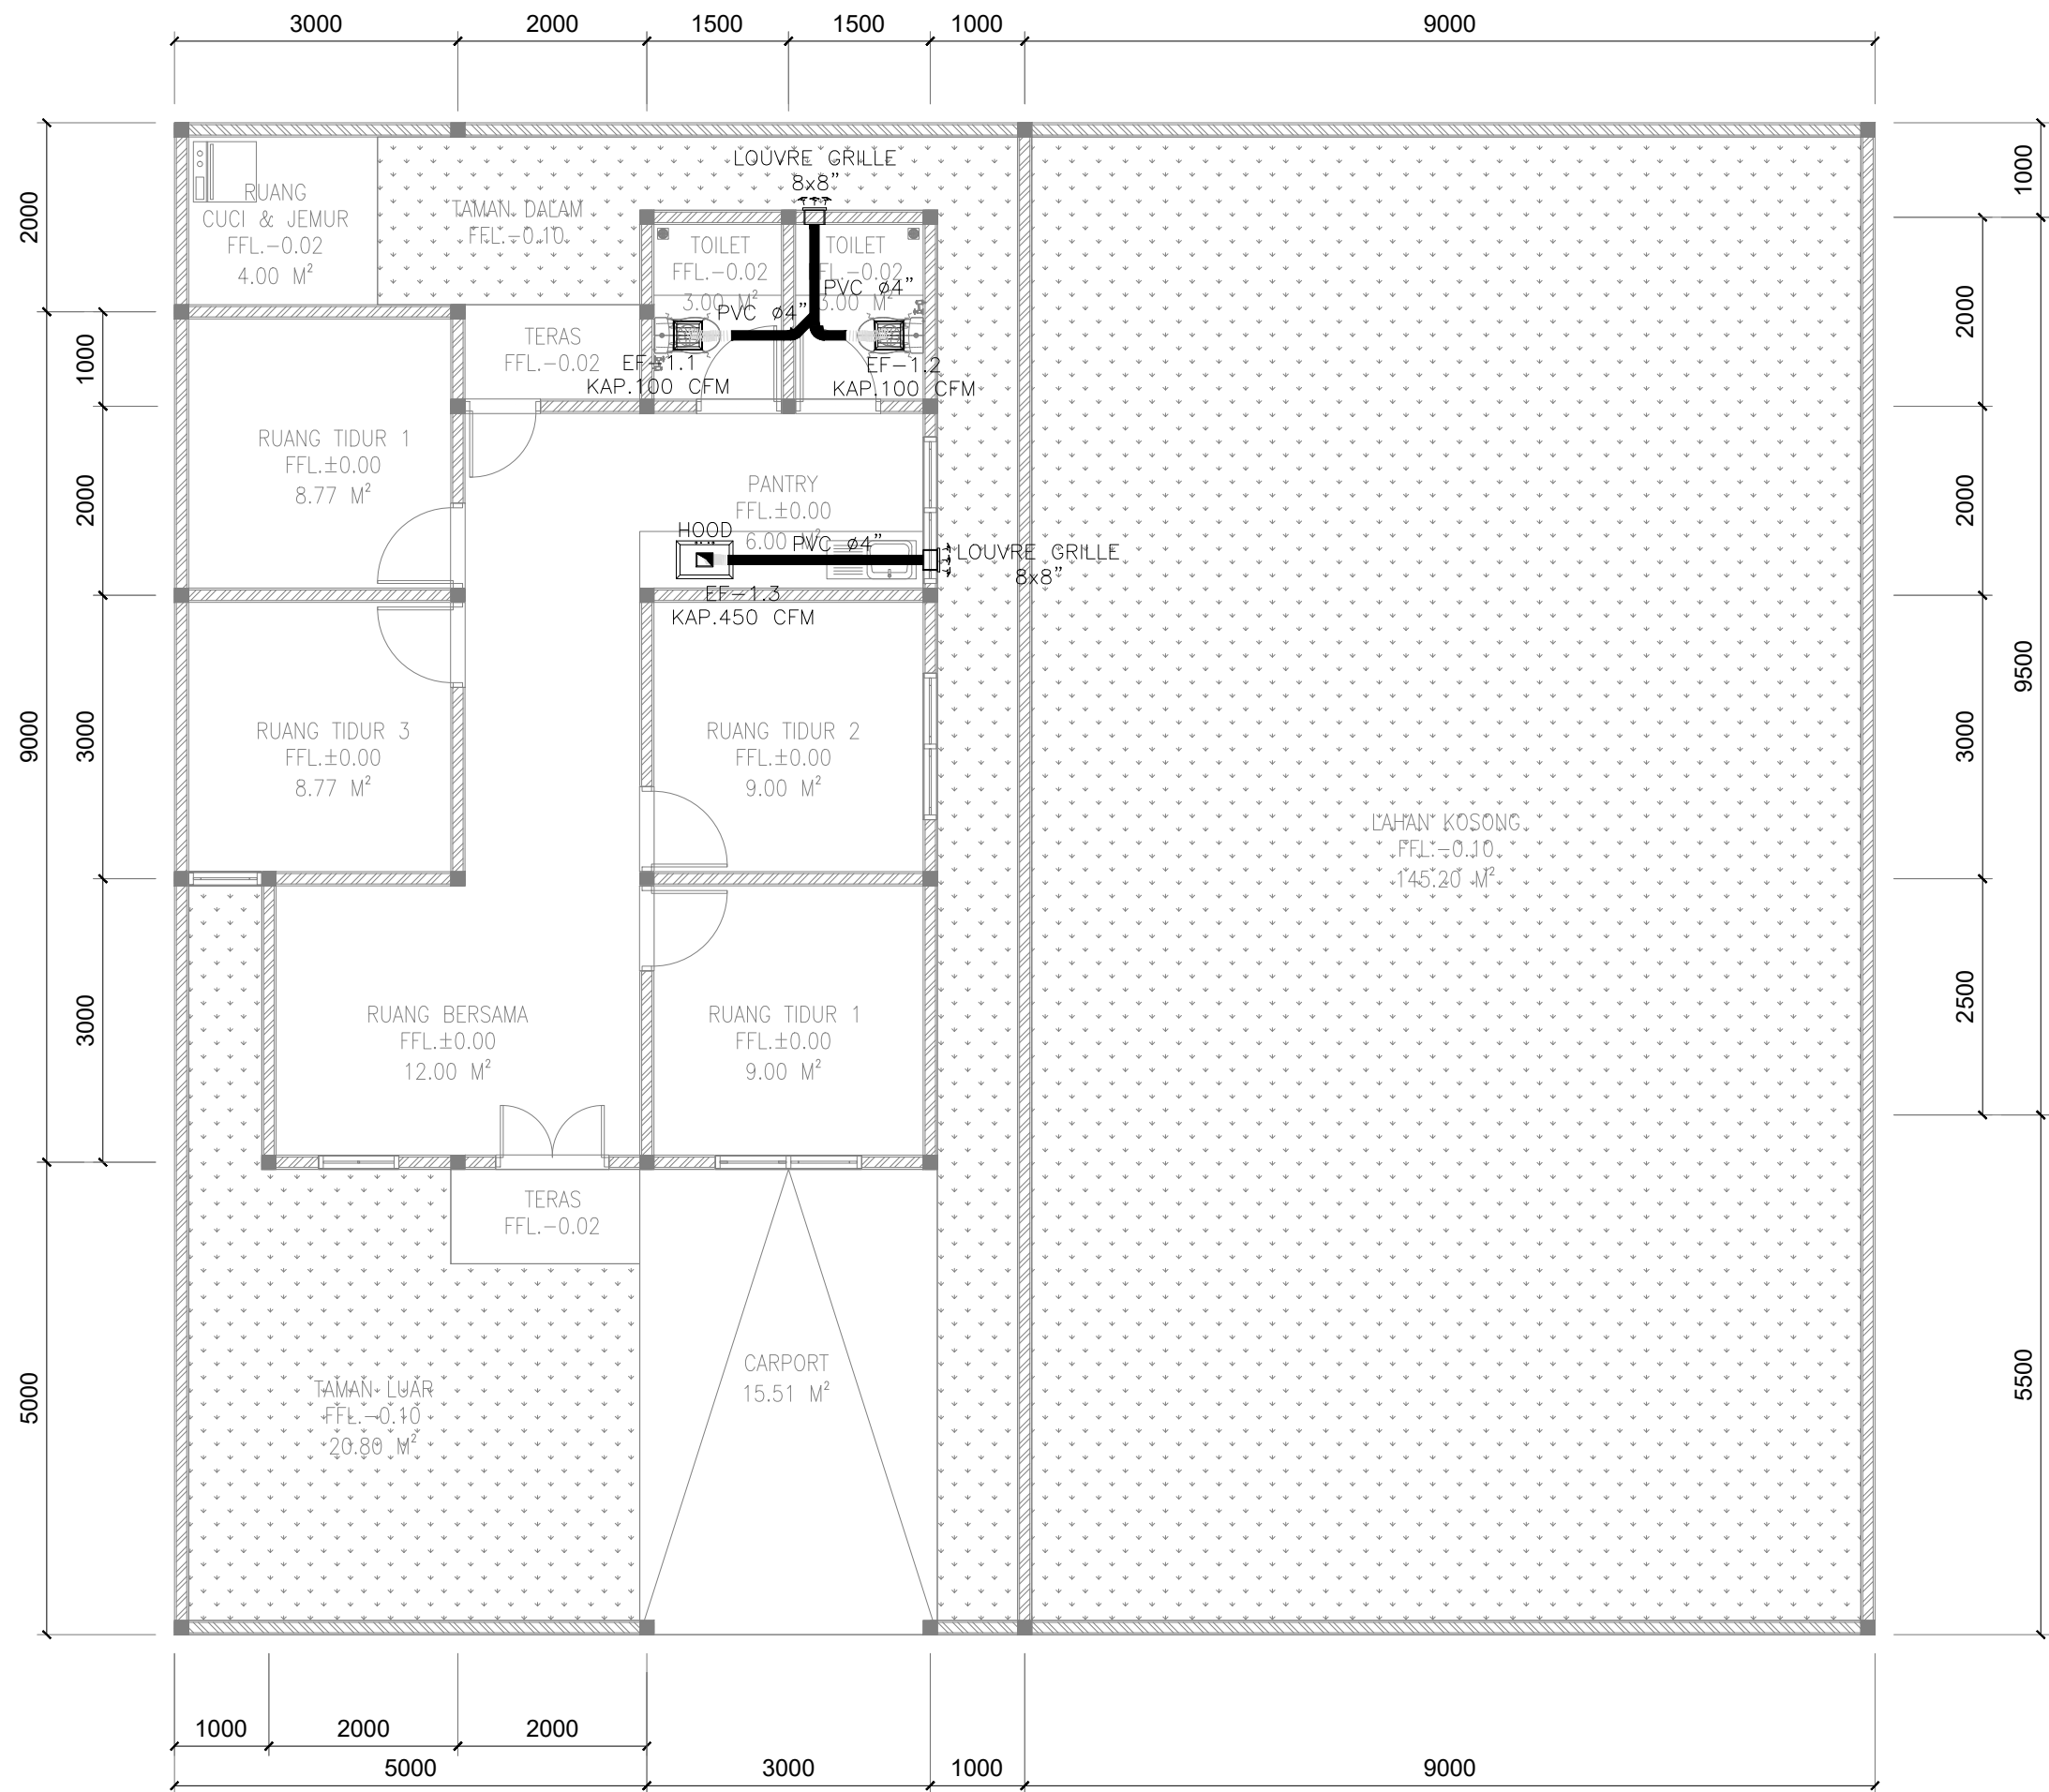

INSTALASI VENTILASI MEKANIK

SKALA 1 : 75

PROYEK :
PERENCANAAN RENOVASI RUMAH
NEGARA DAN GEDUNG PERTEMUAN
PASAR MINGGU KANTOR PUSAT DAN
DIREKTORAT JENDERAL
BEA DAN CUKAI

PEMBERI TUGAS:





KEMENTERIAN KEUANGAN
REPUBLIK INDONESIA
DIREKTORAT JENDERAL
BEA DAN CUKAI
KANTOR PUSAT DIREKTORAT
JENDERAL DAN BEA CUKAI

NO.	REVISI	TANGGAL	PARAF
1			
2			
3			

CATATAN :	
LEGENDA	— PIPA REFRIGERANT
	— PIPA DRAIN AC
	— PIPA EXHAUST FAN
	HOOD COOKER HOOD ELECTRIC
	WALL MOUNTED
	OUTDOOR UNIT
	LOUVRE GRILLE
	FLEXIBEL JOINT
	CEILING EXHAUST FAN

JUDUL GAMBAR	
INSTALASI VENTILASI MEKANIK RUMAH DINAS TIPE-C BEA CUKAI	
SKALA : 1:75	NOMOR GAMBAR : TU-02-02
TAHUN ANGGARAN 2026	

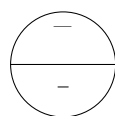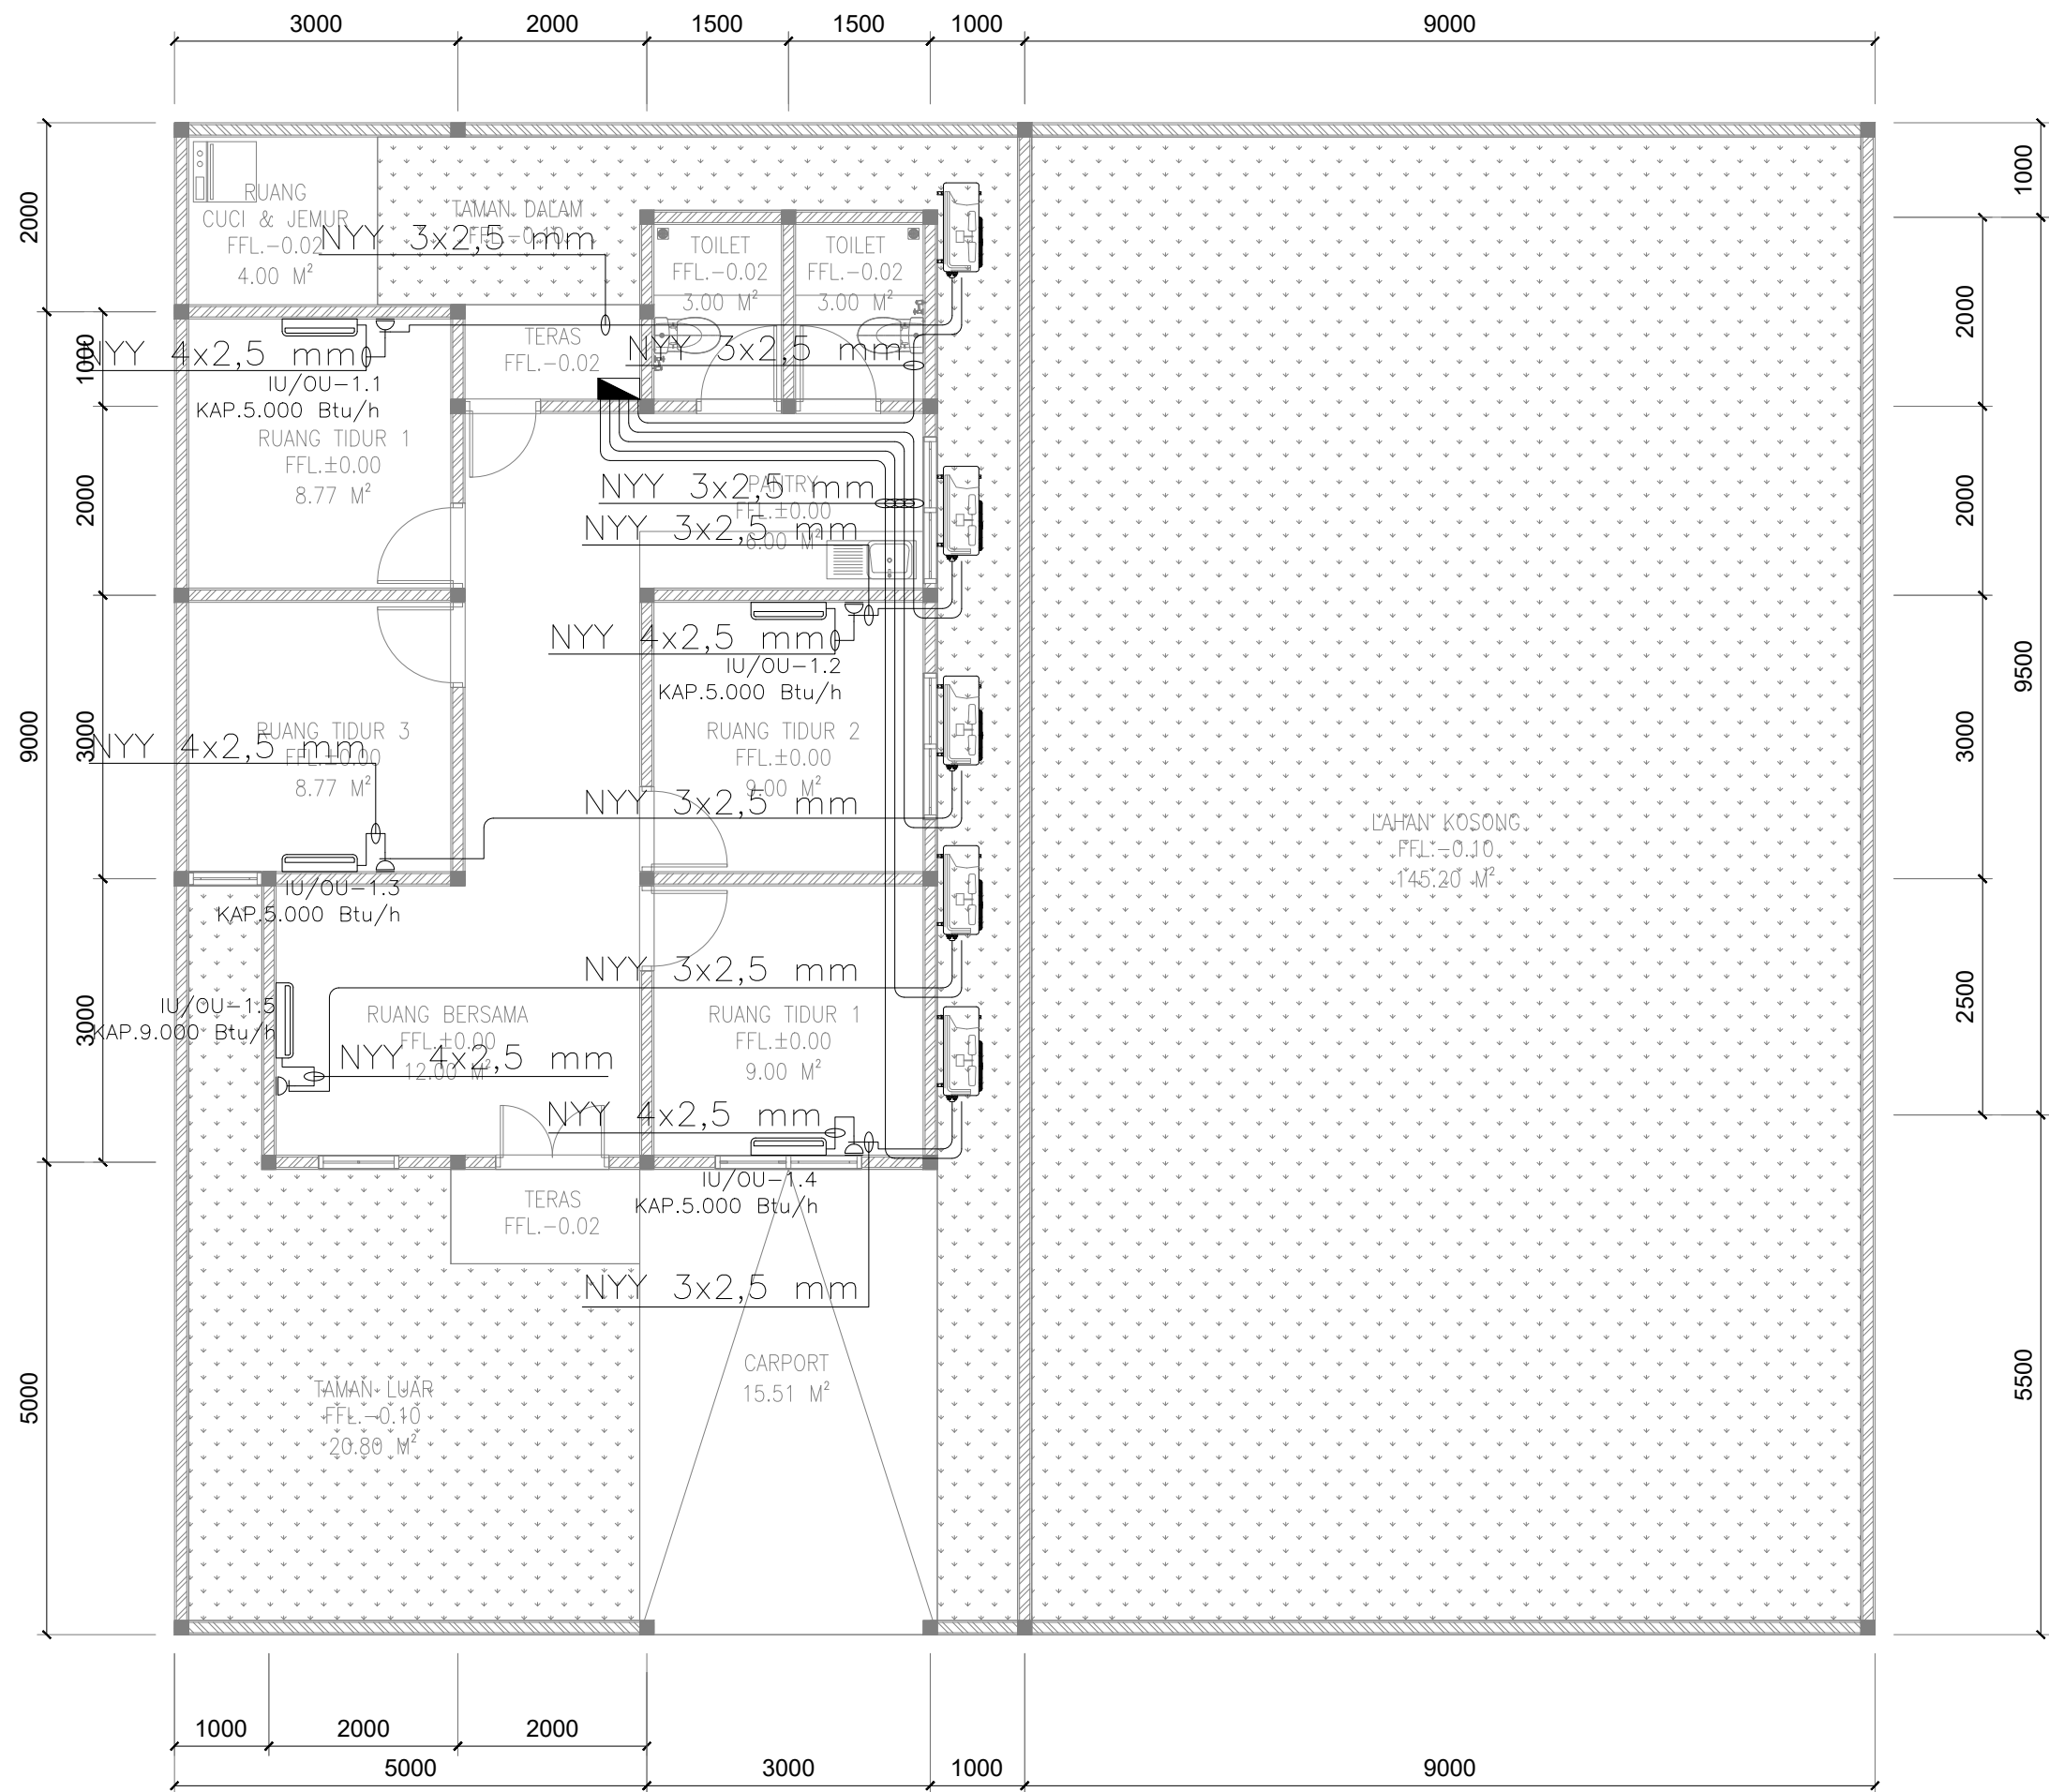

INSTALASI KABEL POWER

SKALA 1 : 75

PROYEK :
PERENCANAAN RENOVASI RUMAH
NEGARA DAN GEDUNG PERTEMUAN
PASAR MINGGU KANTOR PUSAT DAN
DIREKTORAT JENDERAL
BEA DAN CUKAI

KEMENTERIAN KEUANGAN
REPUBLIK INDONESIA
DIREKTORAT JENDERAL
BEA DAN CUKAI
KANTOR PUSAT DIREKTORAT
JENDERAL DAN BEA CUKAI

NO.	REVISI	TANGGAL	PARAF
1			
2			
3			

CATATAN :




- PIPA REFRIGERANT
- PIPA DRAIN AC
- PIPA EXHAUST FAN
- COOKER HOOD ELECTRIC
- WALL MOUNTED
- OUTDOOR UNIT
- LOUVRE GRILLE
- FLEXIBEL JOINT
- CEILING EXHAUST FAN

JUDUL GAMBAR

INSTALASI KABEL POWER
RUMAH DINAS TIPE-C BEA CUKAI

SKALA : 1:75	NOMOR GAMBAR : TU-02-03
-----------------	----------------------------

TAHUN ANGGARAN 2026

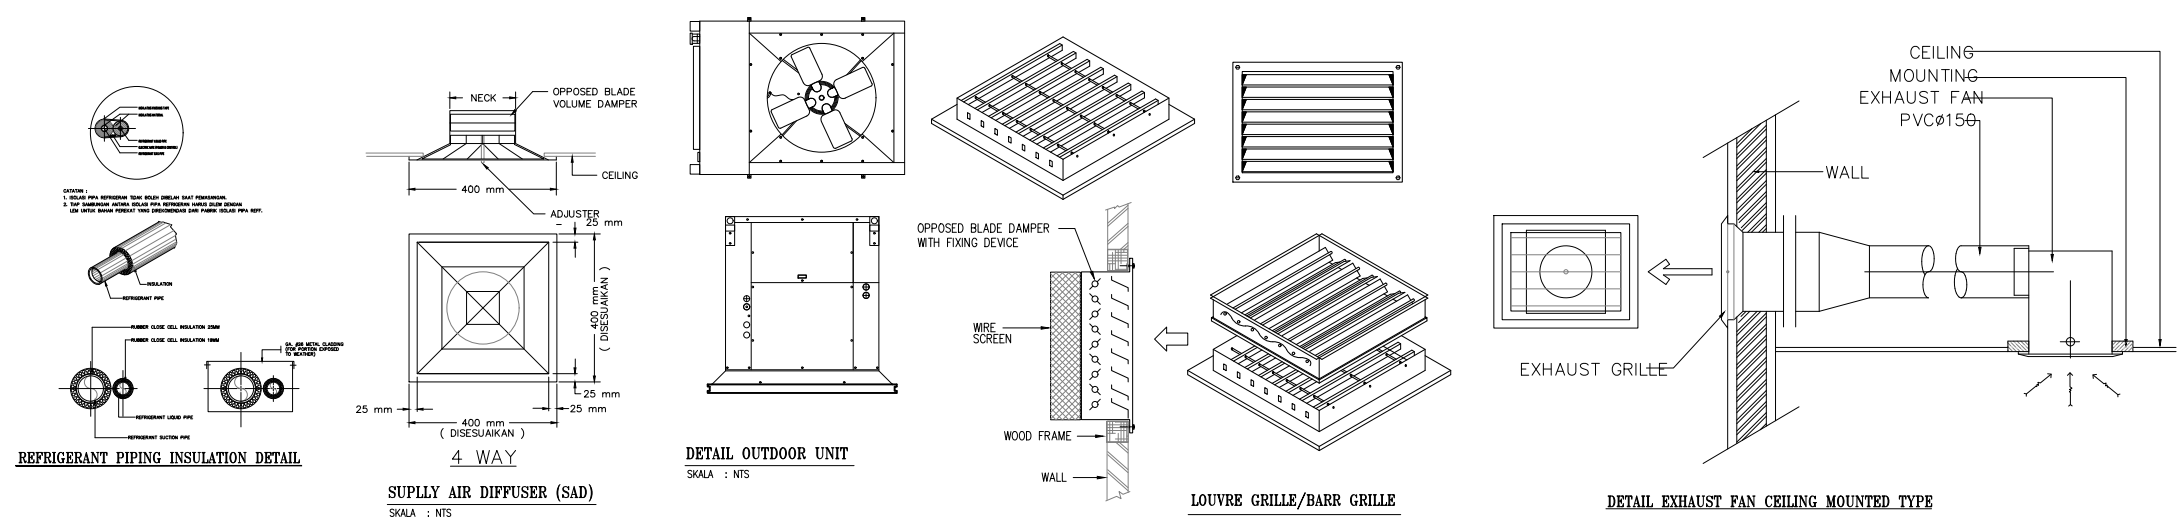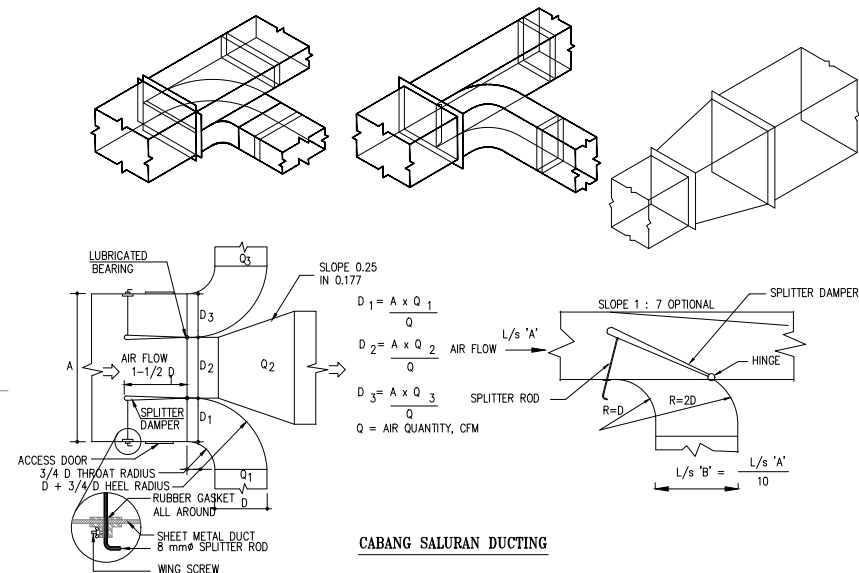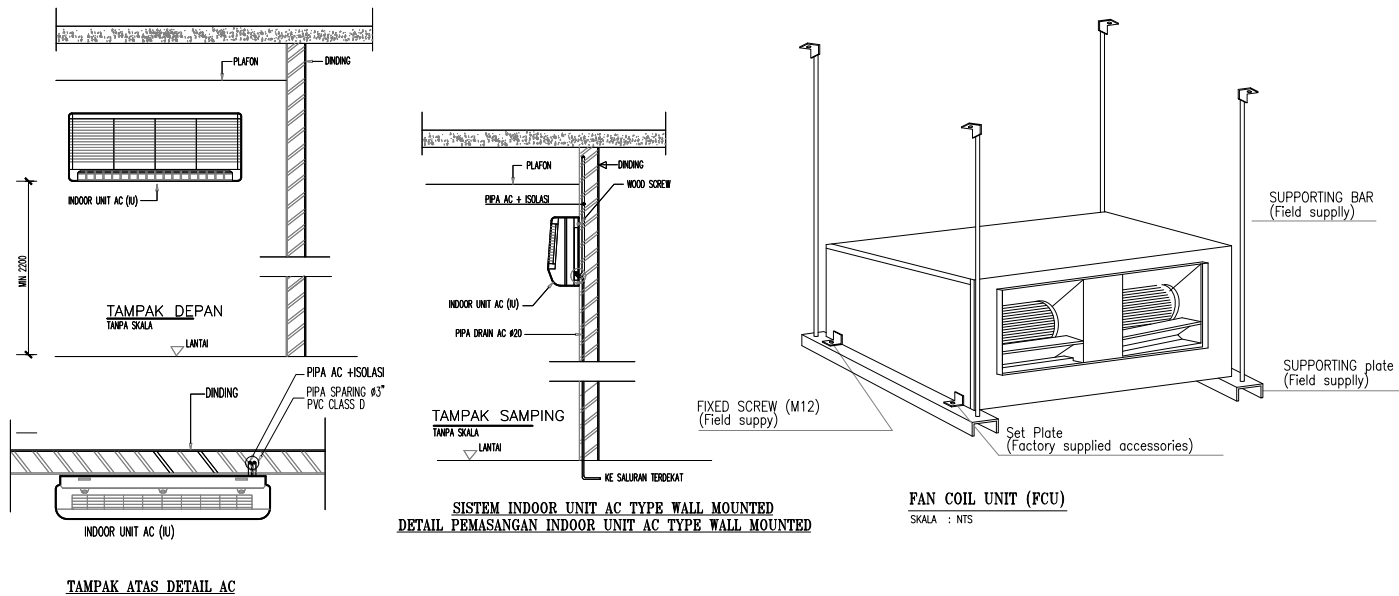

DETAIL PRINSIP AIR CONDITIONING & VENTILASI MEKANIK

SKALA : NTS

PROYEK :
**PERENCANAAN RENOVASI RUMAH
NEGARA DAN GEDUNG PERTEMUAN
PASAR MINGGU KANTOR PUSAT DAN
DIREKTORAT JENDERAL
BEA DAN CUKAI**

PEMBERI TUGAS:



**KEMENTRIAN KEUANGAN
REPUBLIK INDONESIA**
DIREKTORAT JENDERAL
BEA DAN CUKAI
KANTOR PUSAT DIREKTORAT
JENDERAL DAN BEA CUKAI

NO.	REVISI	TANGGAL	PARAF
1			
2			
3			

CATATAN :

JUDUL GAMBAR	
DETAIL PRINSIP AIR CONDITIONING & VENTILASI MEKANIK	
SKALA : NTS	NOMOR GAMBAR : TU-03-01
TAHUN ANGGARAN 2026	

NO.	NO.GAMBAR	DAFTAR GAMBAR ELEKTRIKAL	SKALA
DAFTAR GAMBAR			
1	LAK-00-01	DAFTAR GAMBAR	NTS
2	LAK-00-02	TABEL BEBAN	NTS
WAIRING DIAGRAM			
3	LAK-01-01	WIRING DIAGRAM PANEL UTILITAS	NTS
INSTALASI			
4	LAK-02-01	INSTALASI PENERANGAN LT 1	1:100
5	LAK-02-02	INSTALASI STOP KONTAK LT 1	1:100

PROYEK :
**PERENCANAAN RENOVASI RUMAH
NEGARA DAN GEDUNG PERTEMUAN
PASAR MINGGU KANTOR PUSAT DAN
DIREKTORAT JENDERAL
BEA DAN CUKAI**

PEMBERI TUGAS:



**KEMENTRIAN KEUANGAN
REPUBLIK INDONESIA**
DIREKTORAT JENDERAL
BEA DAN CUKAI
KANTOR PUSAT DIREKTORAT
JENDERAL DAN BEA CUKAI

NO.	REVISI	TANGGAL	PARAF
1			
2			
3			

CATATAN :

JUDUL GAMBAR

DAFTAR GAMBAR

SKALA :
NTS

NOMOR GAMBAR :
LAK-00-01

TAHUN ANGGARAN 2026

TABEL BEBAN DAYA LISTRIK							Faktor kebutuhan sesuai dengan PIUL 2011 (tabel 2.3.2)				
							Penerangan		0,75-1,00		
							Kontak kontak		0,50-0,80		
							VAC		0,90-1,00		
							Pompa-pompa		0,90-1,00		
							Peralatan ke Lift 1,2,3		1,25,0,75,0,5		
NOMOR GEDUNG	LANTAI	NAMA PANEL		KETERANGAN	BEBAN TERPASANG (Watt)			DEMAND	BEBAN MAXIMUM DALAM (Watt)		
					PLN ON	GENSET ON	FIRE	FAKTOR	PLN ON	GENSET ON NORMAL	GENSET ON FIRE
1	PANEL UTILITAS										
		1	PANEL UTILITAS	PENERANGAN	665.00	665.00	0.90	598.50	598.50		
				STOP KONTAK	2,400.00	2,400.00	0.60	1,440.00	1,440.00		
				TATA UDARA	2,255.00	2,255.00	0.90	2,029.50	2,029.50		
		JML BEBAN PANEL UTILITAS		5,320.00	3,065.00		4,068.00	2,038.50			
			JML BEBAN PANEL UTILITAS	5,320.00	3,065.00		4,068.00	2,038.50			
	JUMLAH BEBAN DAYA LISTRIK				5,320.00	3,065.00	-	-	4,068.00	2,038.50	-
	TOTAL (kWatt)				5.32	3.07	-		4.07	2.04	-
	TOTAL (kVA)				6.65	3.83	-		5.09	2.55	-
	BEBAN MAXIMUM DIBAGI DIVERSITY FACTOR PLN ON 1,2								4 kVA		
	BEBAN MAXIMUM DIBAGI DIVERSITY FACTOR GENSET ON 1,2									2 kVA	
	SAMBUNGAN PLN				7 kVA						
	BEBAN GENSET (TYPE SILENT)				10 kVA						

PROYEK :
**PERENCANAAN RENOVASI RUMAH
NEGARA DAN GEDUNG PERTEMUAN
PASAR MINGGU KANTOR PUSAT DAN
DIREKTORAT JENDERAL
BEA DAN CUKAI**

PEMBERI TUGAS:



**KEMENTRIAN KEUANGAN
REPUBLIK INDONESIA**
DIREKTORAT JENDERAL
BEA DAN CUKAI
KANTOR PUSAT DIREKTORAT
JENDERAL DAN BEA CUKAI

NO.	REVISI	TANGGAL	PARAF
1			
2			
3			

CATATAN :

JUDUL GAMBAR

TABEL BEBAN

SKALA :
NTS

NOMOR GAMBAR :
LAK-00-02



PP- 1

CCT NO.	EQUIPMENT	CIRCUIT BREAKER	TRIP AMPERE	POWER			POWER FACTOR (COS ϕ)	CONNECTED LOUD WATT		POMPA TRANSFER
				R	S	T			STOP KONTAK 1P. 200W	
1	STOP KONTAK	1P/10A/10kA	4,55	800			0.8	800	4	
2	STOP KONTAK	1P/10A/10kA	4,55		800		0.8	800	4	
3	STOP KONTAK	1P/10A/10kA	4,55			800	0.8	800	4	
4	POMPA	1P/10A/10kA	2,84	500			0.8	500		1
5	SPARE	1P/10A/10kA					0.8			
5	SPARE	1P/10A/10kA					0.8			
PENERANGAN				1300	800	800		2900	12	1
			2900 WATT							

PP-AC LT 1											
CCT NO.	EQUIPMENT	CIRCUIT BREAKER	TRIP AMPERE	POWER			POWER FACTOR (COS ϕ)	CONNECTED LOAD WATT	 STOP KONTAK AC	UNIT AC	KETERANGAN
				R	S	T					
1	POWER AC	1P/10A/10kA	2,27	450			0.8	450	1	1	IU/OU-1.1/1-phase, 220V, 50Hz/450W
2	POWER AC	1P/10A/10kA	2,27		450		0.8	450	1	1	IU/OU-1.2/1-phase, 220V, 50Hz/450W
3	POWER AC	1P/10A/10kA	2,27			450	0.8	450	1	1	IU/OU-1.3/1-phase, 220V, 50Hz/450W
4	POWER AC	1P/10A/10kA	2,27	450			0.8	450	1	1	IU/OU-1.4/1-phase, 220V, 50Hz/450W
5	POWER AC	1P/10A/10kA	2,30		455		0.8	455	1	1	IU/OU-1.5/1-phase, 220V, 50Hz/455W
6	SPARE	1P/10A/10kA					0.8				
7	SPARE	1P/10A/10kA					0.8				
TATA UDARA				900	905	450		2255	5	5	
			2255 WATT								

WAIRING DIAGRAM PANEL UTILITAS



**KEMENTERIAN KEUANGAN
REPUBLIK INDONESIA**
DIREKTORAT JENDERAL
BEA DAN CUKAI
KANTOR PUSAT DIREKTORAT
JENDERAL DAN BEA CUKAI

NO.	REVISI	TANGGAL	PARAF
1			
2			
3			



CATATAN :

JUDUL GAMBAR

WIRING DIAGRAM PANEL UTILITAS

SKALA :	NOMOR GAMBAR :
NTS	LAK-01-01

TAHUN ANGGARAN 2026

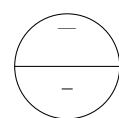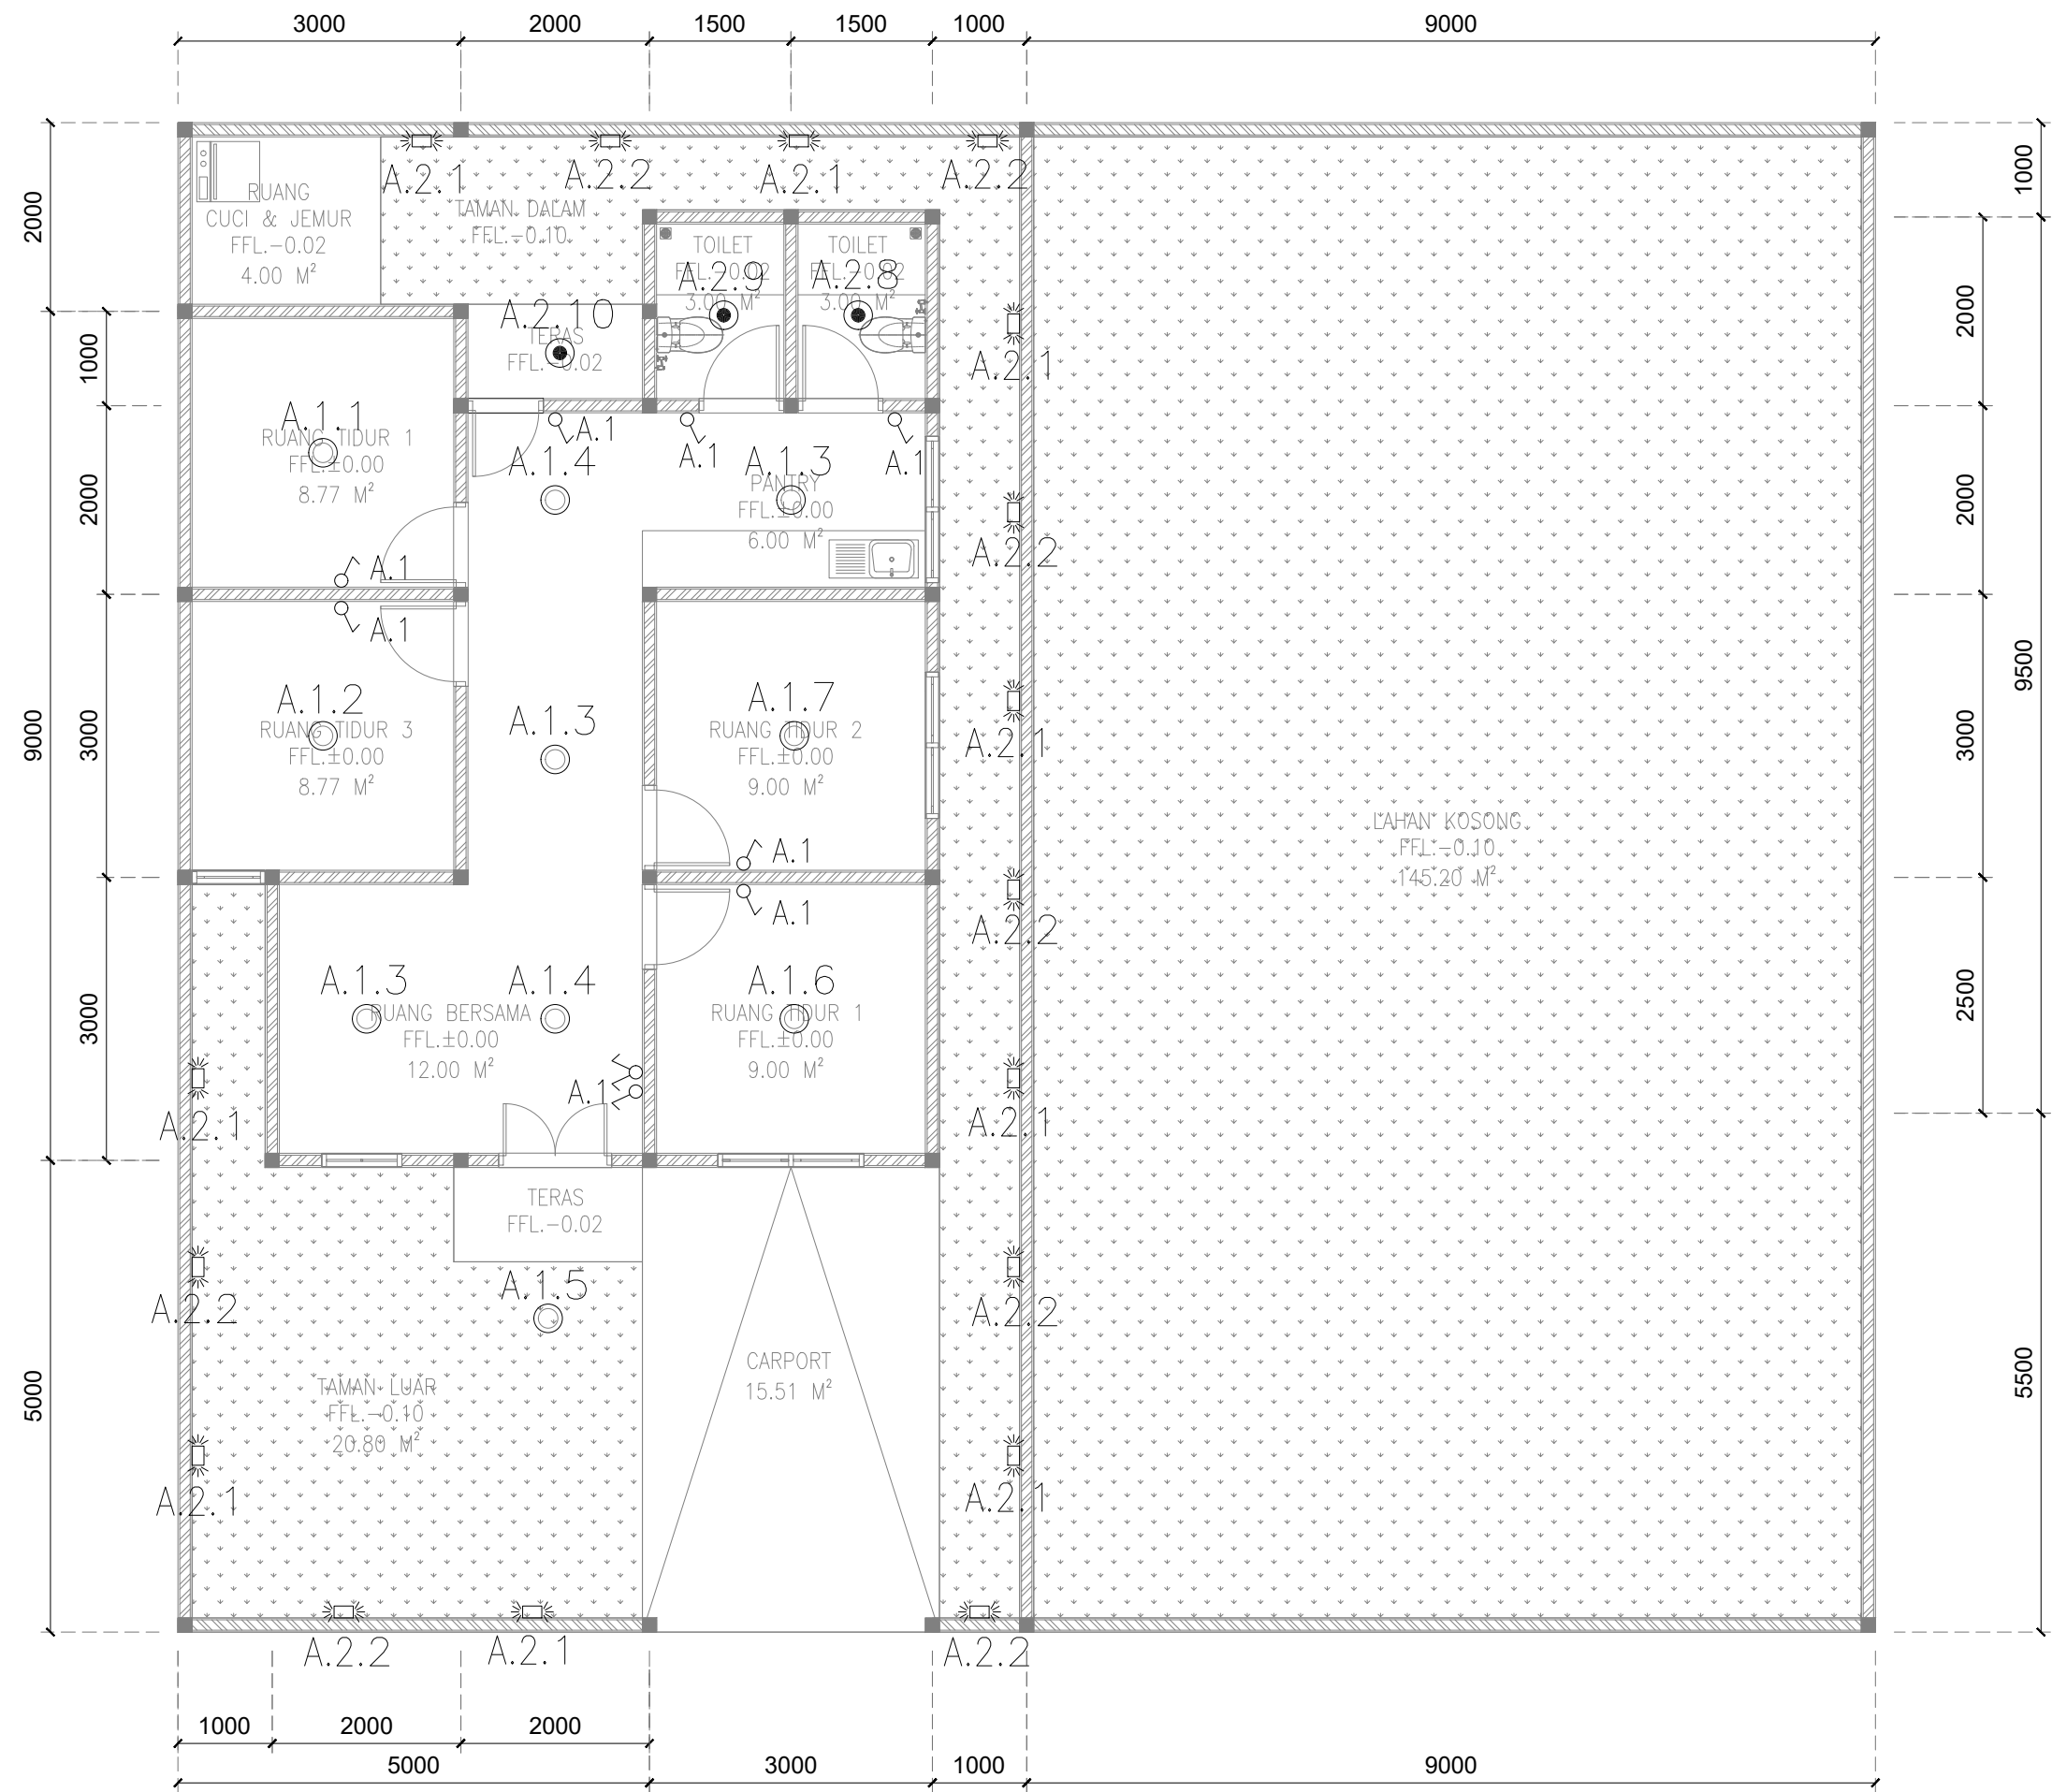

INSTALASI PENERANGAN RUMAH DINAS TIPE C

SKALA 1 : 75

PROYEK :
**PERENCANAAN RENOVASI RUMAH
NEGARA DAN GEDUNG PERTEMUAN
PASAR MINGGU KANTOR PUSAT DAN
DIREKTORAT JENDERAL
BEA DAN CUKAI**

PEMBERI TUGAS:



NO.	REVISI	TANGGAL	PARAF
1			
2			
3			



CATATAN :

JUDUL GAMBAR

**INSTALASI PENERANGAN
RUMAH DINAS TIPE-C BEA CUKAI**

SKALA :	NOMOR GAMBAR :
1:75	LAK-02-01

TAHUN ANGGARAN 2026

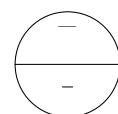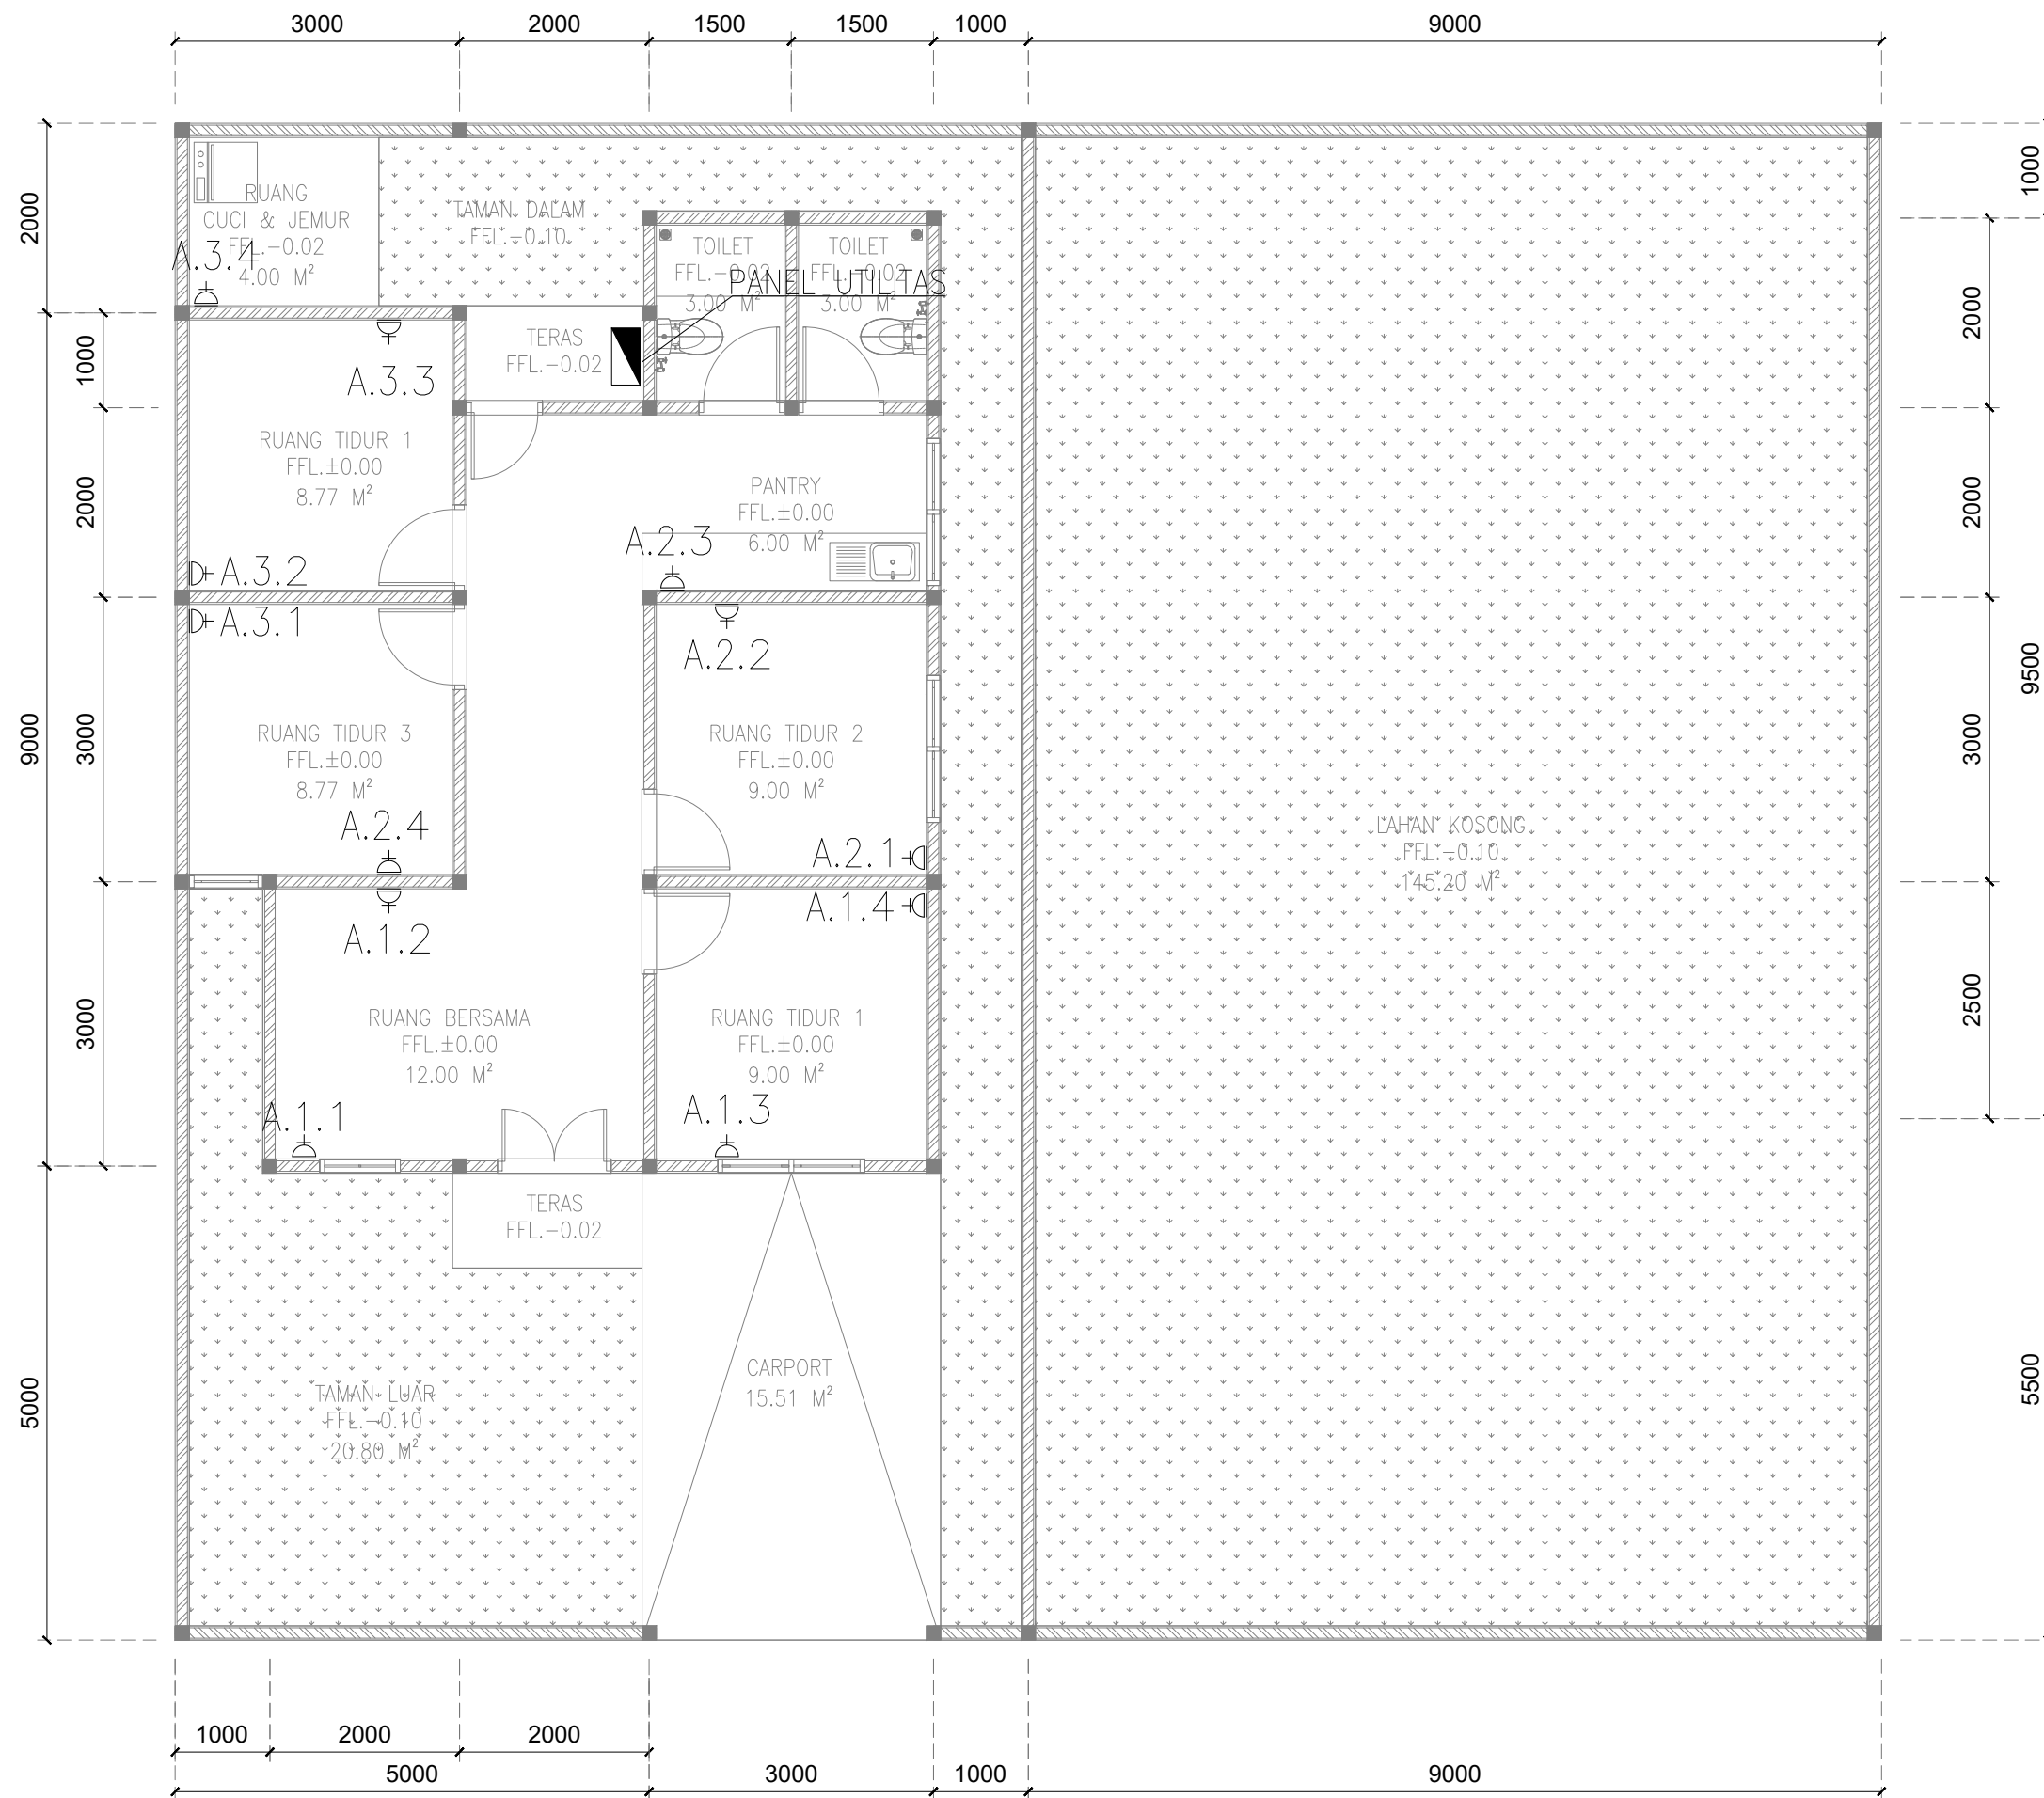

INSTALASI STOP KONTAK RUMAH DINAS TIPE C

SKALA 1 : 75

PROYEK :
**PERENCANAAN RENOVASI RUMAH
NEGARA DAN GEDUNG PERTEMUAN
PASAR MINGGU KANTOR PUSAT DAN
DIREKTORAT JENDERAL
BEA DAN CUKAI**

PEMBERI TUGAS:

 **KEMENTERIAN KEUANGAN
REPUBLIK INDONESIA
DIREKTORAT JENDERAL
BEA DAN CUKAI
KANTOR PUSAT DIREKTORAT
JENDERAL DAN BEA CUKAI**

NO.	REVISI	TANGGAL	PARAF
1			
2			
3			

CATATAN :

JUDUL GAMBAR

**INSTALASI STOP KONTAK
RUMAH DINAS TIPE-C BEA CUKAI**

SKALA : 1:75	NOMOR GAMBAR : LAK-02-02
-----------------	-----------------------------

TAHUN ANGGARAN 2026



NO.	REVISI	TANGGAL	PARAF
1			
2			
3			

CATATAN :

JUDUL GAMBAR

DAFTAR GAMBAR INSTALASI CCTV

SKALA : NTS	NOMOR GAMBAR : LAL-00-01
----------------	-----------------------------

KODE NO. GAMBAR	JUDUL	SKALA	HAL.
DAFTAR GAMBAR			
LAL-00-01	DAFTAR GAMBAR INSTALASI CCTV	NTS	1
SKEMATIK SISTEM			
LAL-01-01	SKEMATIK SISTEM INSTALASI CCTV	NTS	2
	INSTALASI CCTV GEDUNG		
LAL-02-01	INSTALASI CCTV LANTAI 1	1:75	3

MONITORING CCTV

32''

KABEL HDMI

RACK DVR CCTV

DVR 6 Chanel

RG59+POWER + Pipa Couduit 20mm2

INDOOR CCTV
FIXED DOME
1x

INDOOR CCTV
FIXED BULLET
1x

LEGEND :



RACK DVR CCTV



INDOOR CAMERA FIXED DOME



INDOOR CAMERA BULLET

PROYEK :
PERENCANAAN RENOVASI RUMAH
NEGARA DAN GEDUNG PERTEMUAN
PASAR MINGGU KANTOR PUSAT
DAN DIREKTORAT JENDERAL BEA
DAN CUKAI



KEMENTRIAN KEUANGAN
REPUBLIK INDONESIA
DIREKTORAT JENDERAL
BEA DAN CUKAI
KANTOR PUSAT DIREKTORAT
JENDERAL DAN BEA CUKAI

NO.	REVISI	TANGGAL	PARAF
1			
2			
3			

CATATAN :

JUDUL GAMBAR

DIAGRAM SISTEM INSTALASI CCTV

SKALA : NTS	NOMOR GAMBAR : LAL-01-01
----------------	-----------------------------

TAHUN ANGGARAN 2026



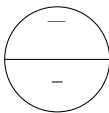


DIAGRAM SISTEM INSTALASI CCTV

SKALA 1 : 75

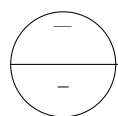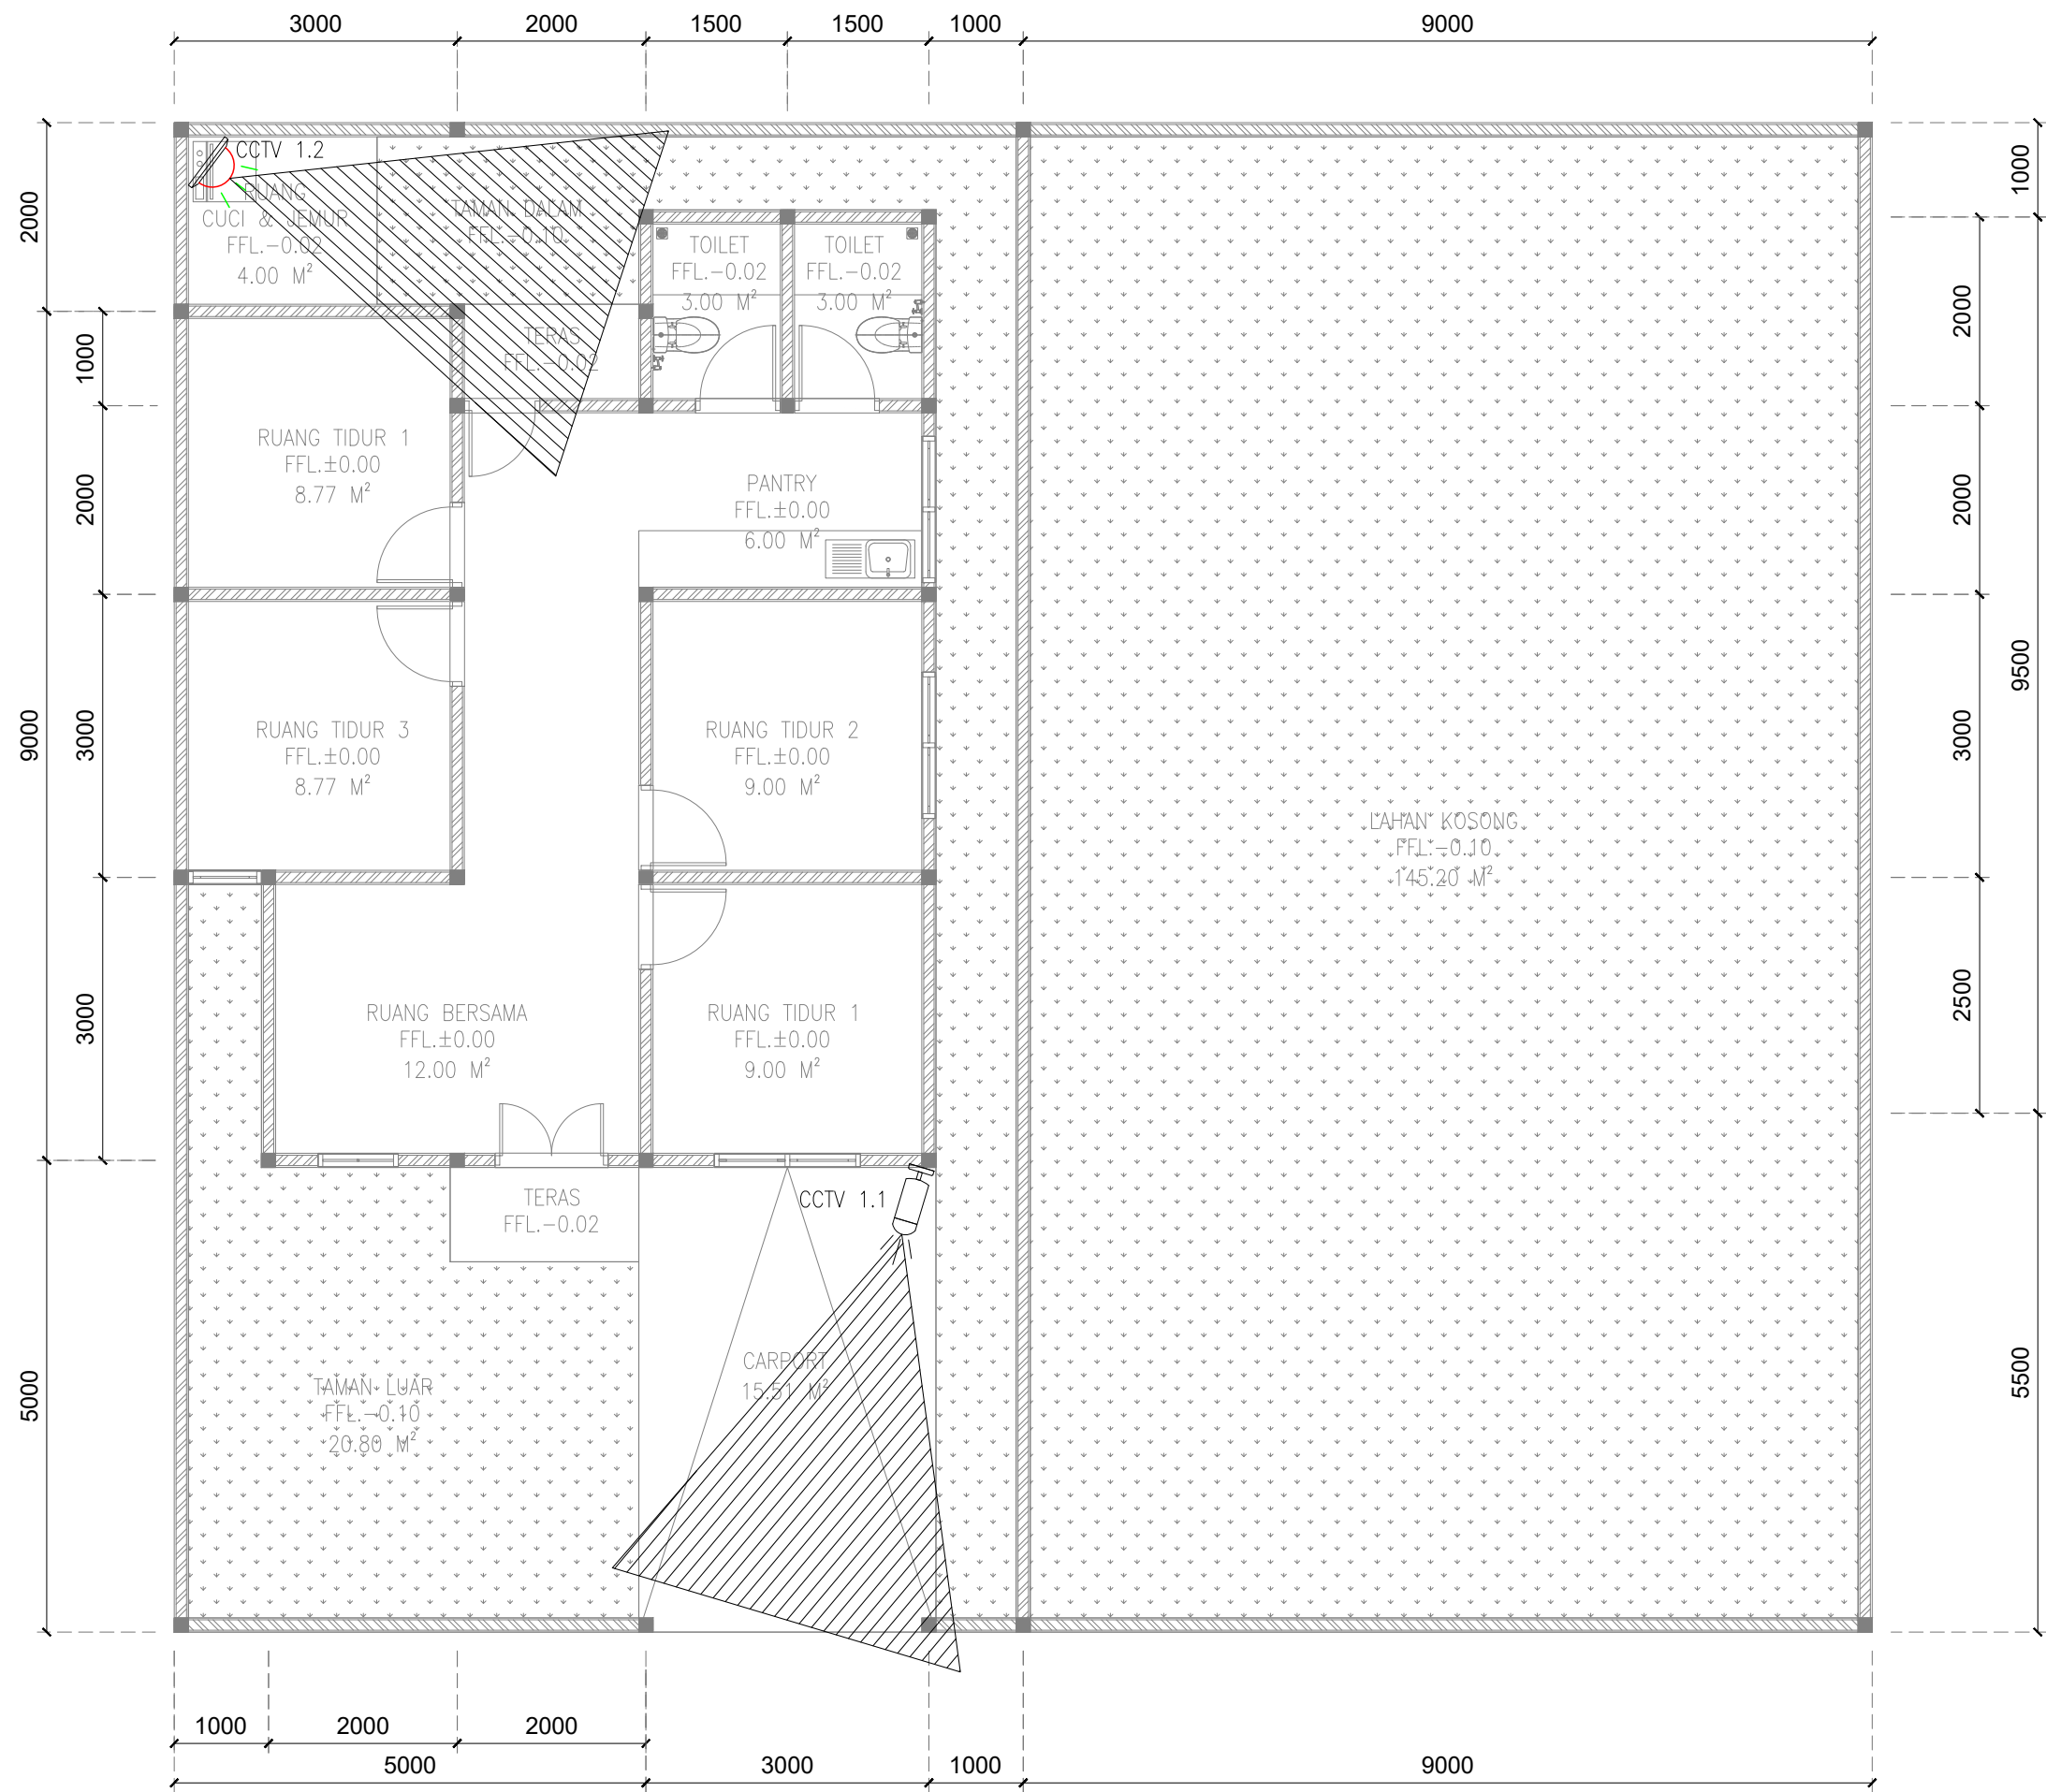

DENAH INSTALASI CCTV LANTAI 1

SKALA 1 : 75

PROYEK :
PERENCANAAN RENOVASI RUMAH
NEGARA DAN GEDUNG PERTEMUAN
PASAR MINGGU KANTOR PUSAT
DAN DIREKTORAT JENDERAL BEA
DAN CUKAI

PEMBERI TUGAS:



KEMENTERIAN KEUANGAN
REPUBLIK INDONESIA
DIREKTORAT JENDERAL
BEA DAN CUKAI
KANTOR PUSAT DIREKTORAT
JENDERAL DAN BEA CUKAI

NO.	REVISI	TANGGAL	PARAF
1			
2			
3			

CATATAN :

JUDUL GAMBAR

INSTALASI CCTV LANTAI 1

SKALA :	NOMOR GAMBAR :
1 : 75	LAL-02-01

TAHUN ANGGARAN 2026

KODE NO. GAMBAR	JUDUL	SKALA	HAL.
DAFTAR GAMBAR			
PL-00-01	DAFTAR GAMBAR INSTALASI PLAMBING	NTS	1
SKEMATIK SISTEM			
PL-01-01	SKEMATIK SISTEM AIR BERSIH	NTS	2
PL-01-02	SKEMATIK SISTEM AIR KOTOR	NTS	3
INSTALASI PLAMBING			
PL-02-01	INSTALASI AIR BERSIH LANTAI 1	1:75	5
PL-02-02	INSTALASI AIR BERSIH LANTAI 1	1:75	6
PL-02-03	INSTALASI AIR KOTOR DAN BEKAS LANTAI ATAP	1:75	7
DETAIL			
PL-03-01	DETAIL ISOMETRI AIR BERSIH,KOTOR		8
PL-03-02	DETAIL PRINSIP PLUMBING	NTS	9

PROYEK :
PERENCANAAN RENOVASI RUMAH
NEGARA DAN GEDUNG PERTEMUAN
PASAR MINGGU KANTOR PUSAT
DAN DIREKTORAT JENDERAL BEA
DAN CUKAI

PEMBERI TUGAS:




KEMENTRIAN KEUANGAN
REPUBLIK INDONESIA
DIREKTORAT JENDERAL
BEA DAN CUKAI
KANTOR PUSAT DIREKTORAT
JENDERAL DAN BEA CUKAI

NO.	REVISI	TANGGAL	PARAF
1			
2			
3			

CATATAN :

JUDUL GAMBAR	
DAFTAR GAMBAR	
SKALA : NTS	NOMOR GAMBAR : PL-00-01
TAHUN ANGGARAN 2026	

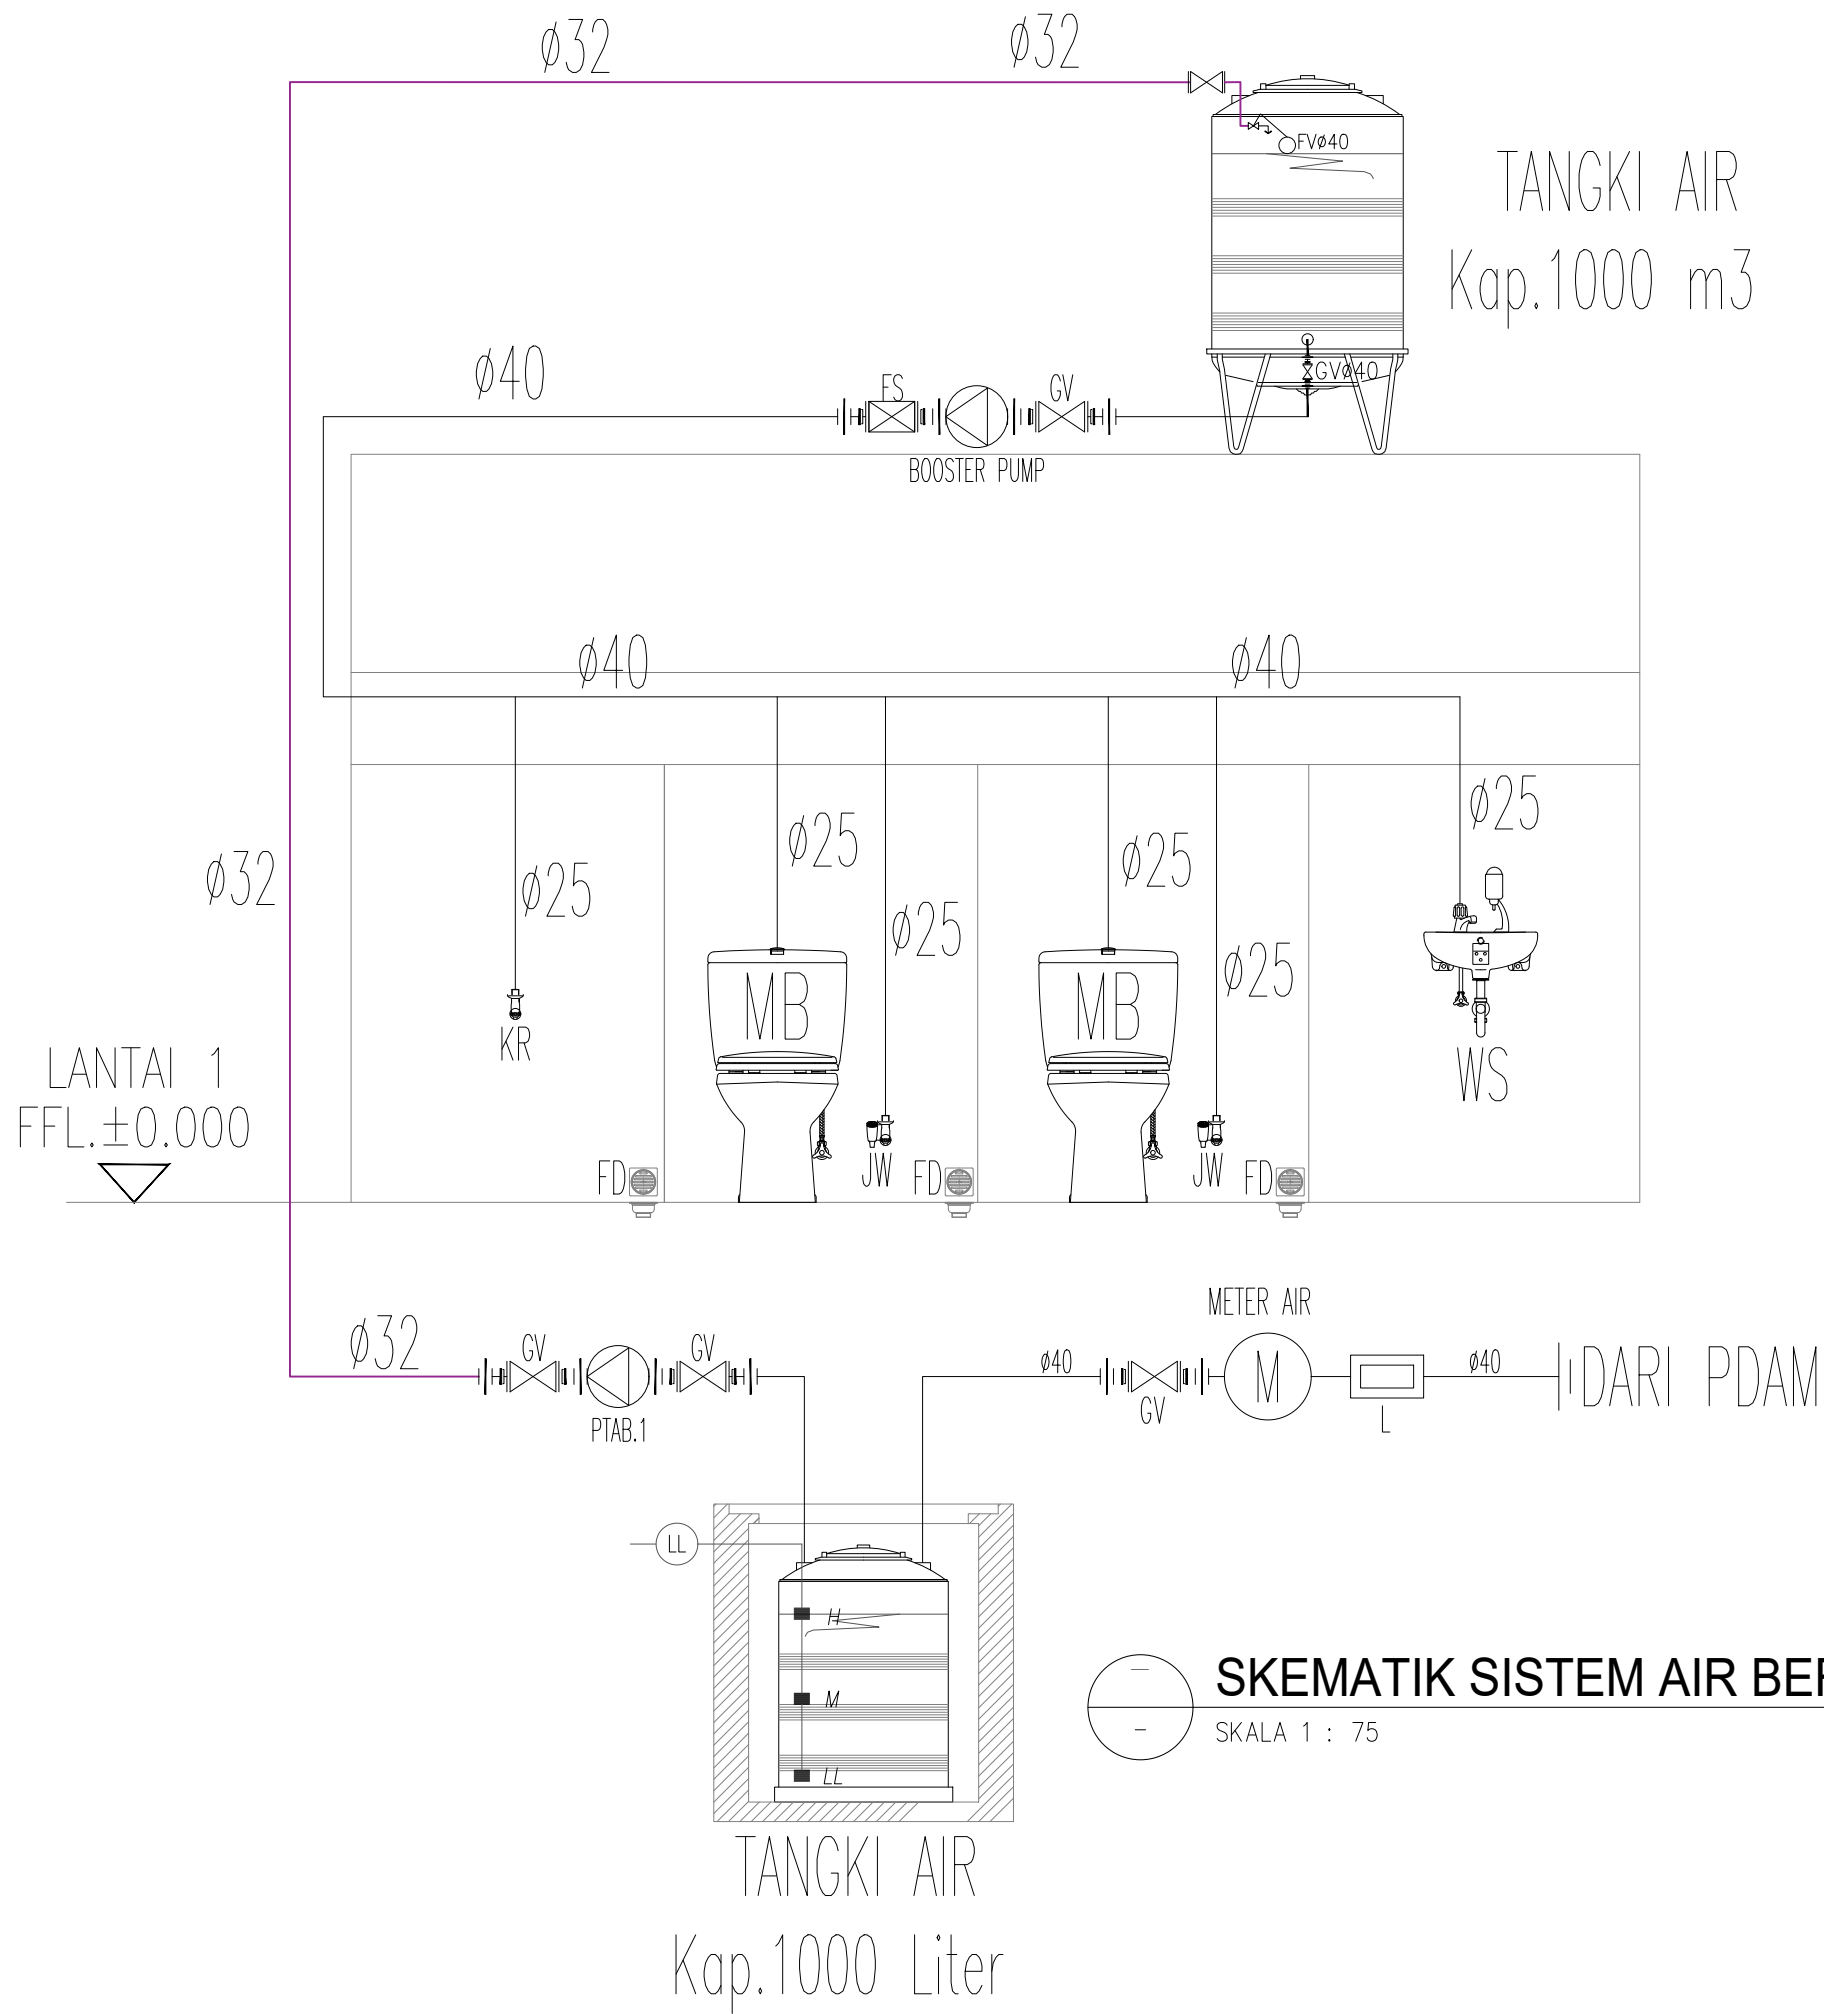


PROYEK :
PERENCANAAN RENOVASI RUMAH
NEGARA DAN GEDUNG PERTEMUAN
PASAR MINGGU KANTOR PUSAT
DAN DIREKTORAT JENDERAL BEA
DAN CUKAI

PEMBERI TUGAS:
 KEMENTRIAN KEUANGAN
REPUBLIK INDONESIA
DIREKTORAT JENDERAL
BEA DAN CUKAI
KANTOR PUSAT DIREKTORAT
JENDERAL DAN BEA CUKAI

NO.	REVISI	TANGGAL	PARAF
1			
2			
3			

CATATAN:		
L E G E N D A	—	PIPA AIR BERSIH
	UR	URINOIR
	UR	MONOBLOK
	SH	SHOWER
	FD	FLOOR DRAIN
	CO	CLEAN OUT
	WS	WASTAFEL
	JW	JET WASHER
	WM	WATER METER
	L	LOCKABLE
	WM	WATER MUR

JUDUL GAMBAR	
SKEMATIK SISTEM AIR BERSIH	
SKALA : NTS	NOMOR GAMBAR : PL-01-01
TAHUN ANGGARAN 2026	

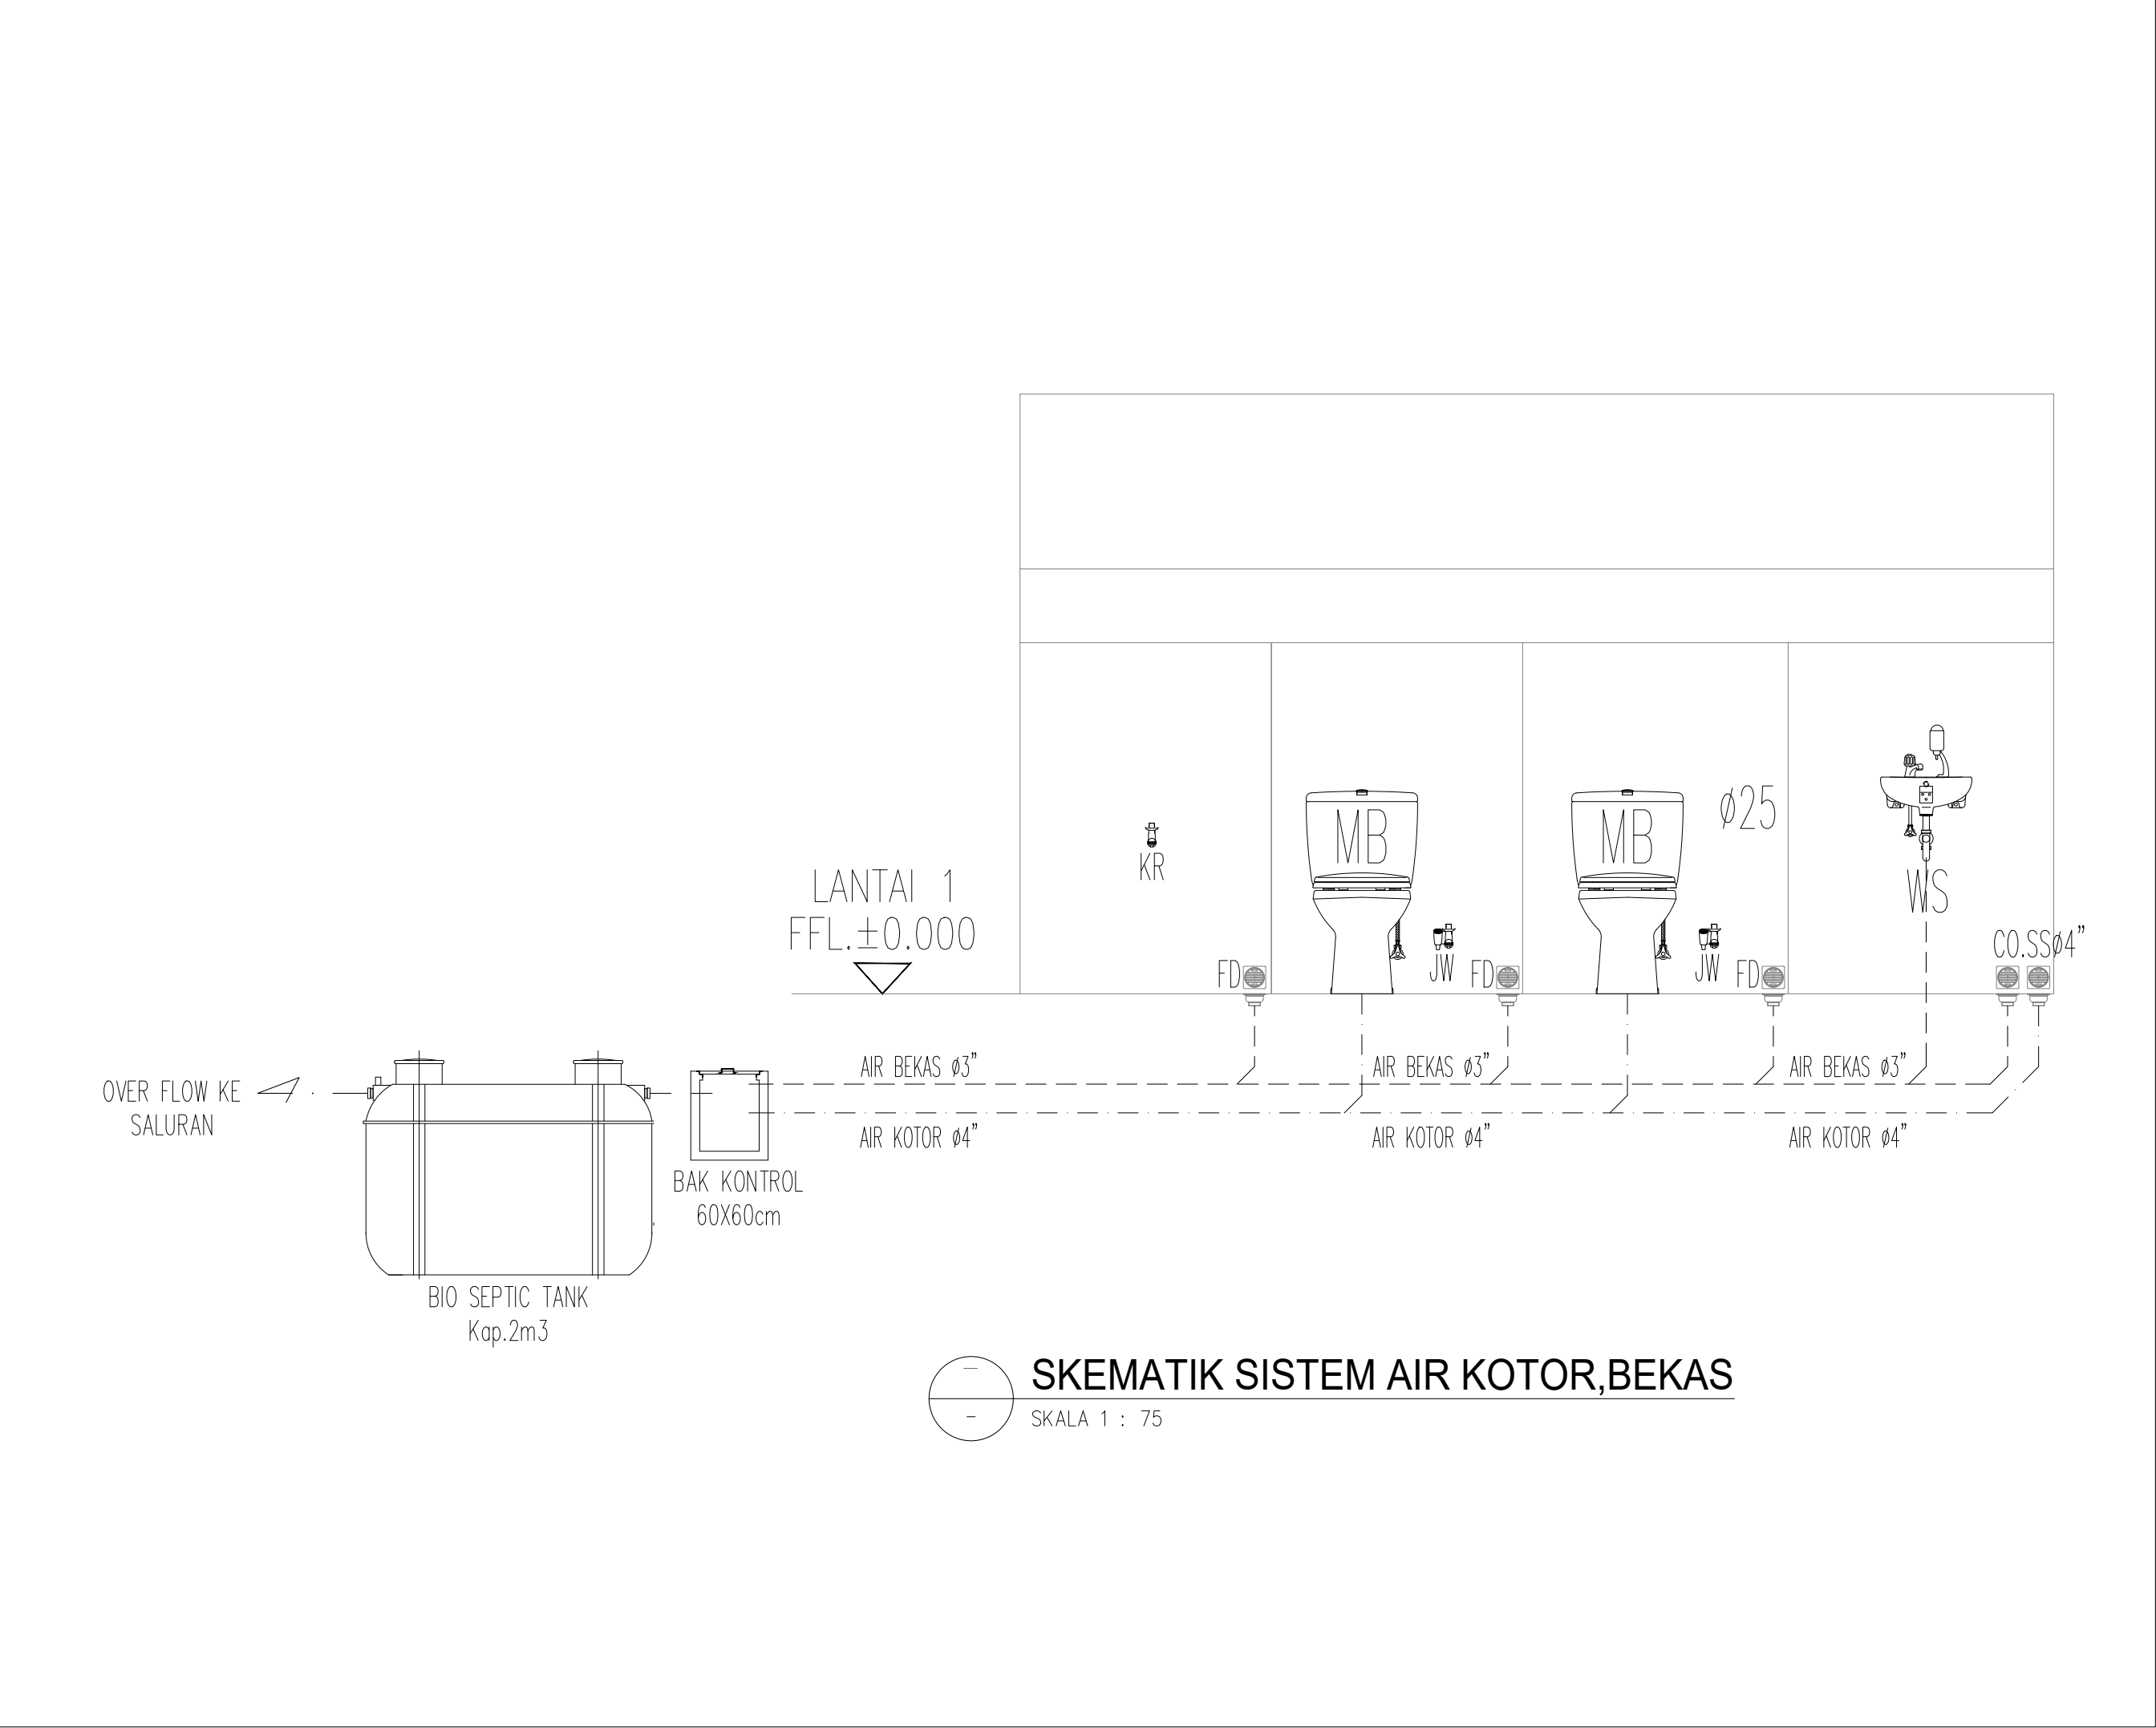

PROYEK :
PERENCANAAN RENOVASI RUMAH
NEGARA DAN GEDUNG PERTEMUAN
PASAR MINGGU KANTOR PUSAT
DAN DIREKTORAT JENDERAL BEA
DAN CUKAI

PEMBERI TUGAS:
 KEMENTRIAN KEUANGAN
REPUBLIK INDONESIA
DIREKTORAT JENDERAL
BEA DAN CUKAI
KANTOR PUSAT DIREKTORAT
JENDERAL DAN BEA CUKAI

NO.	REVISI	TANGGAL	PARAF
1			
2			
3			



CATATAN:

L E G E N D A	→	PIPA AIR KOTOR
	→	PIPA AIR BEKAS
	→	PIPA AIR VENT
	UR	URINOIR
	MB	MONOBLOK
	SH	SHOWER
	FD	FLOOR DRAIN
	CO	CLEAN OUT
	WS	WASTAFEL
JW	JET WASHER	

JUDUL GAMBAR

SKEMATIK SISTEM AIR KOTOR,BEKAS

SKALA : NTS	NOMOR GAMBAR : PL-01-02
TAHUN ANGGARAN 2026	

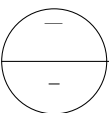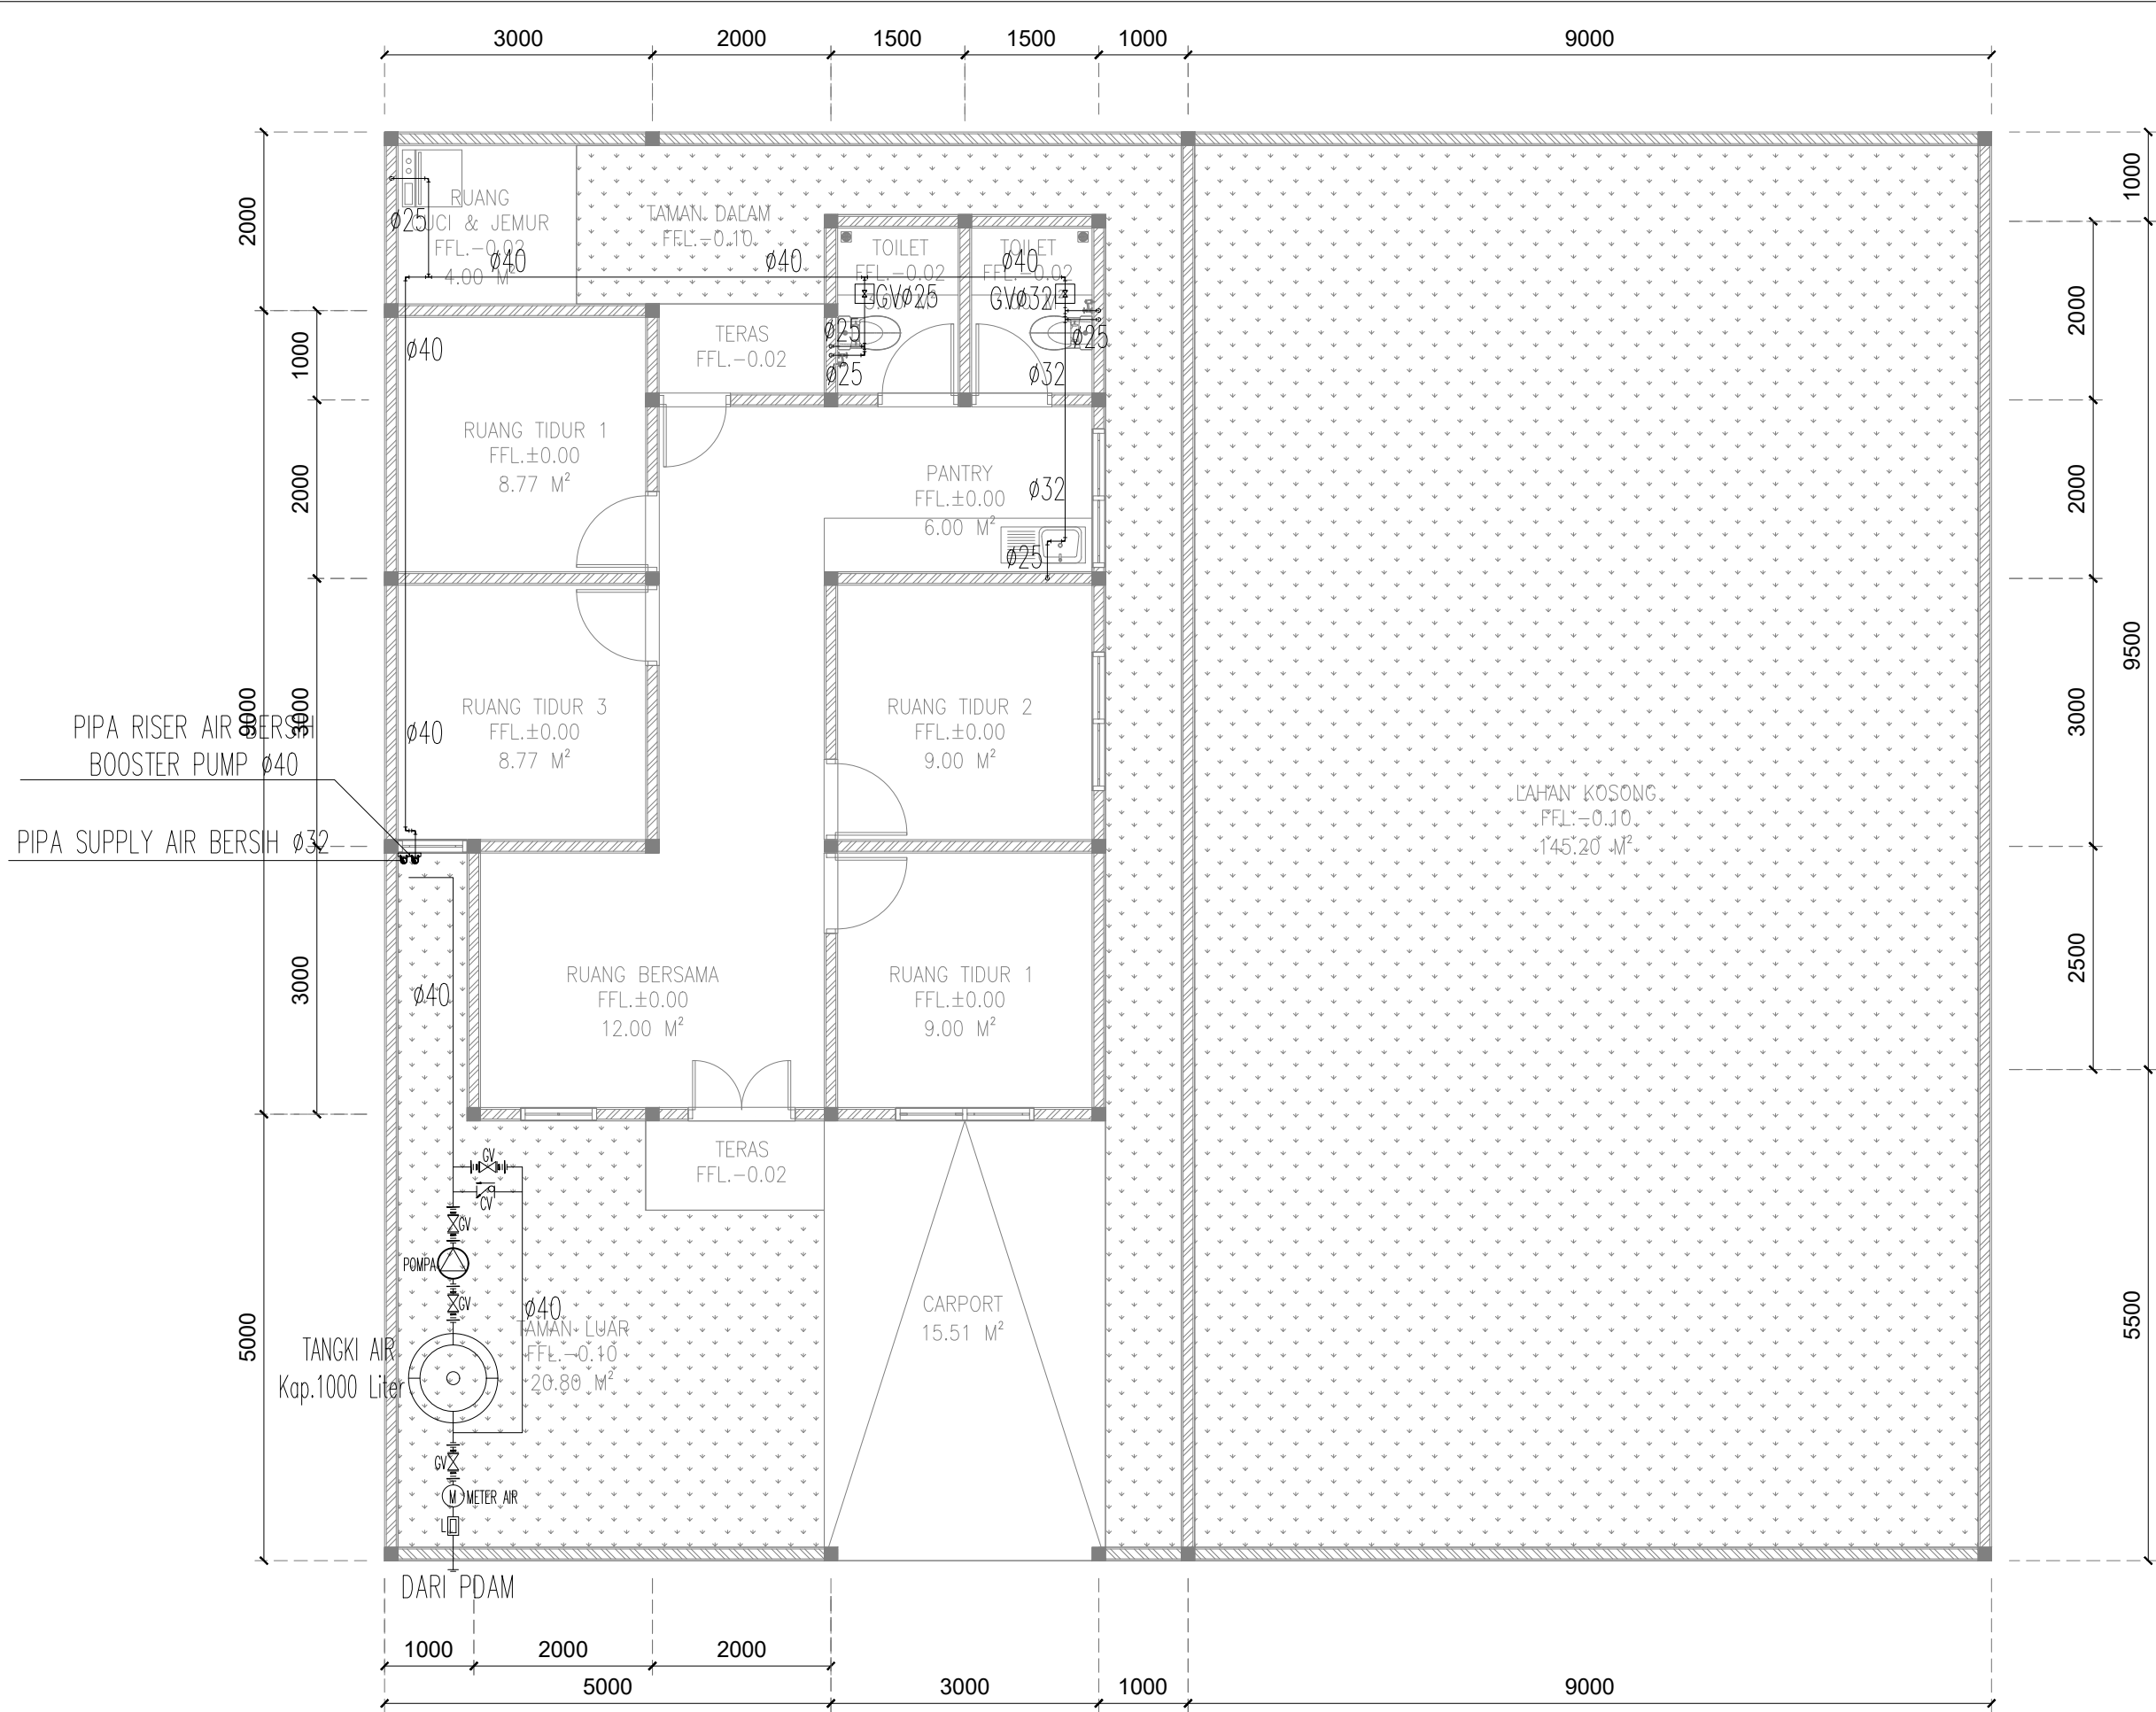

INSTALASI AIR BERSIH RENCANA RUMAH DINAS TIPE C

SKALA 1 : 75

PROYEK :
PERENCANAAN RENOVASI RUMAH
NEGARA DAN GEDUNG PERTEMUAN
PASAR MINGGU KANTOR PUSAT
DAN DIREKTORAT JENDERAL BEA
DAN CUKAI

PEMBERI TUGAS:



KEMENTERIAN KEUANGAN
REPUBLIK INDONESIA
DIREKTORAT JENDERAL
BEA DAN CUKAI
KANTOR PUSAT DIREKTORAT
JENDERAL DAN BEA CUKAI

NO.	REVISI	TANGGAL	PARAF
1			
2			
3			



LEGENDA	CATATAN :	PIPA AIR BERSIH
		TEE WAY
		ELBOW
		GATE VALVE
		RISER PIPA
		DOP

JUDUL GAMBAR

INSTALASI AIR BERSIH LANTAI 1

SKALA :	NOMOR GAMBAR :
1 : 75	PL-02-01

TAHUN ANGGARAN 2026

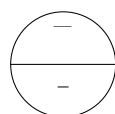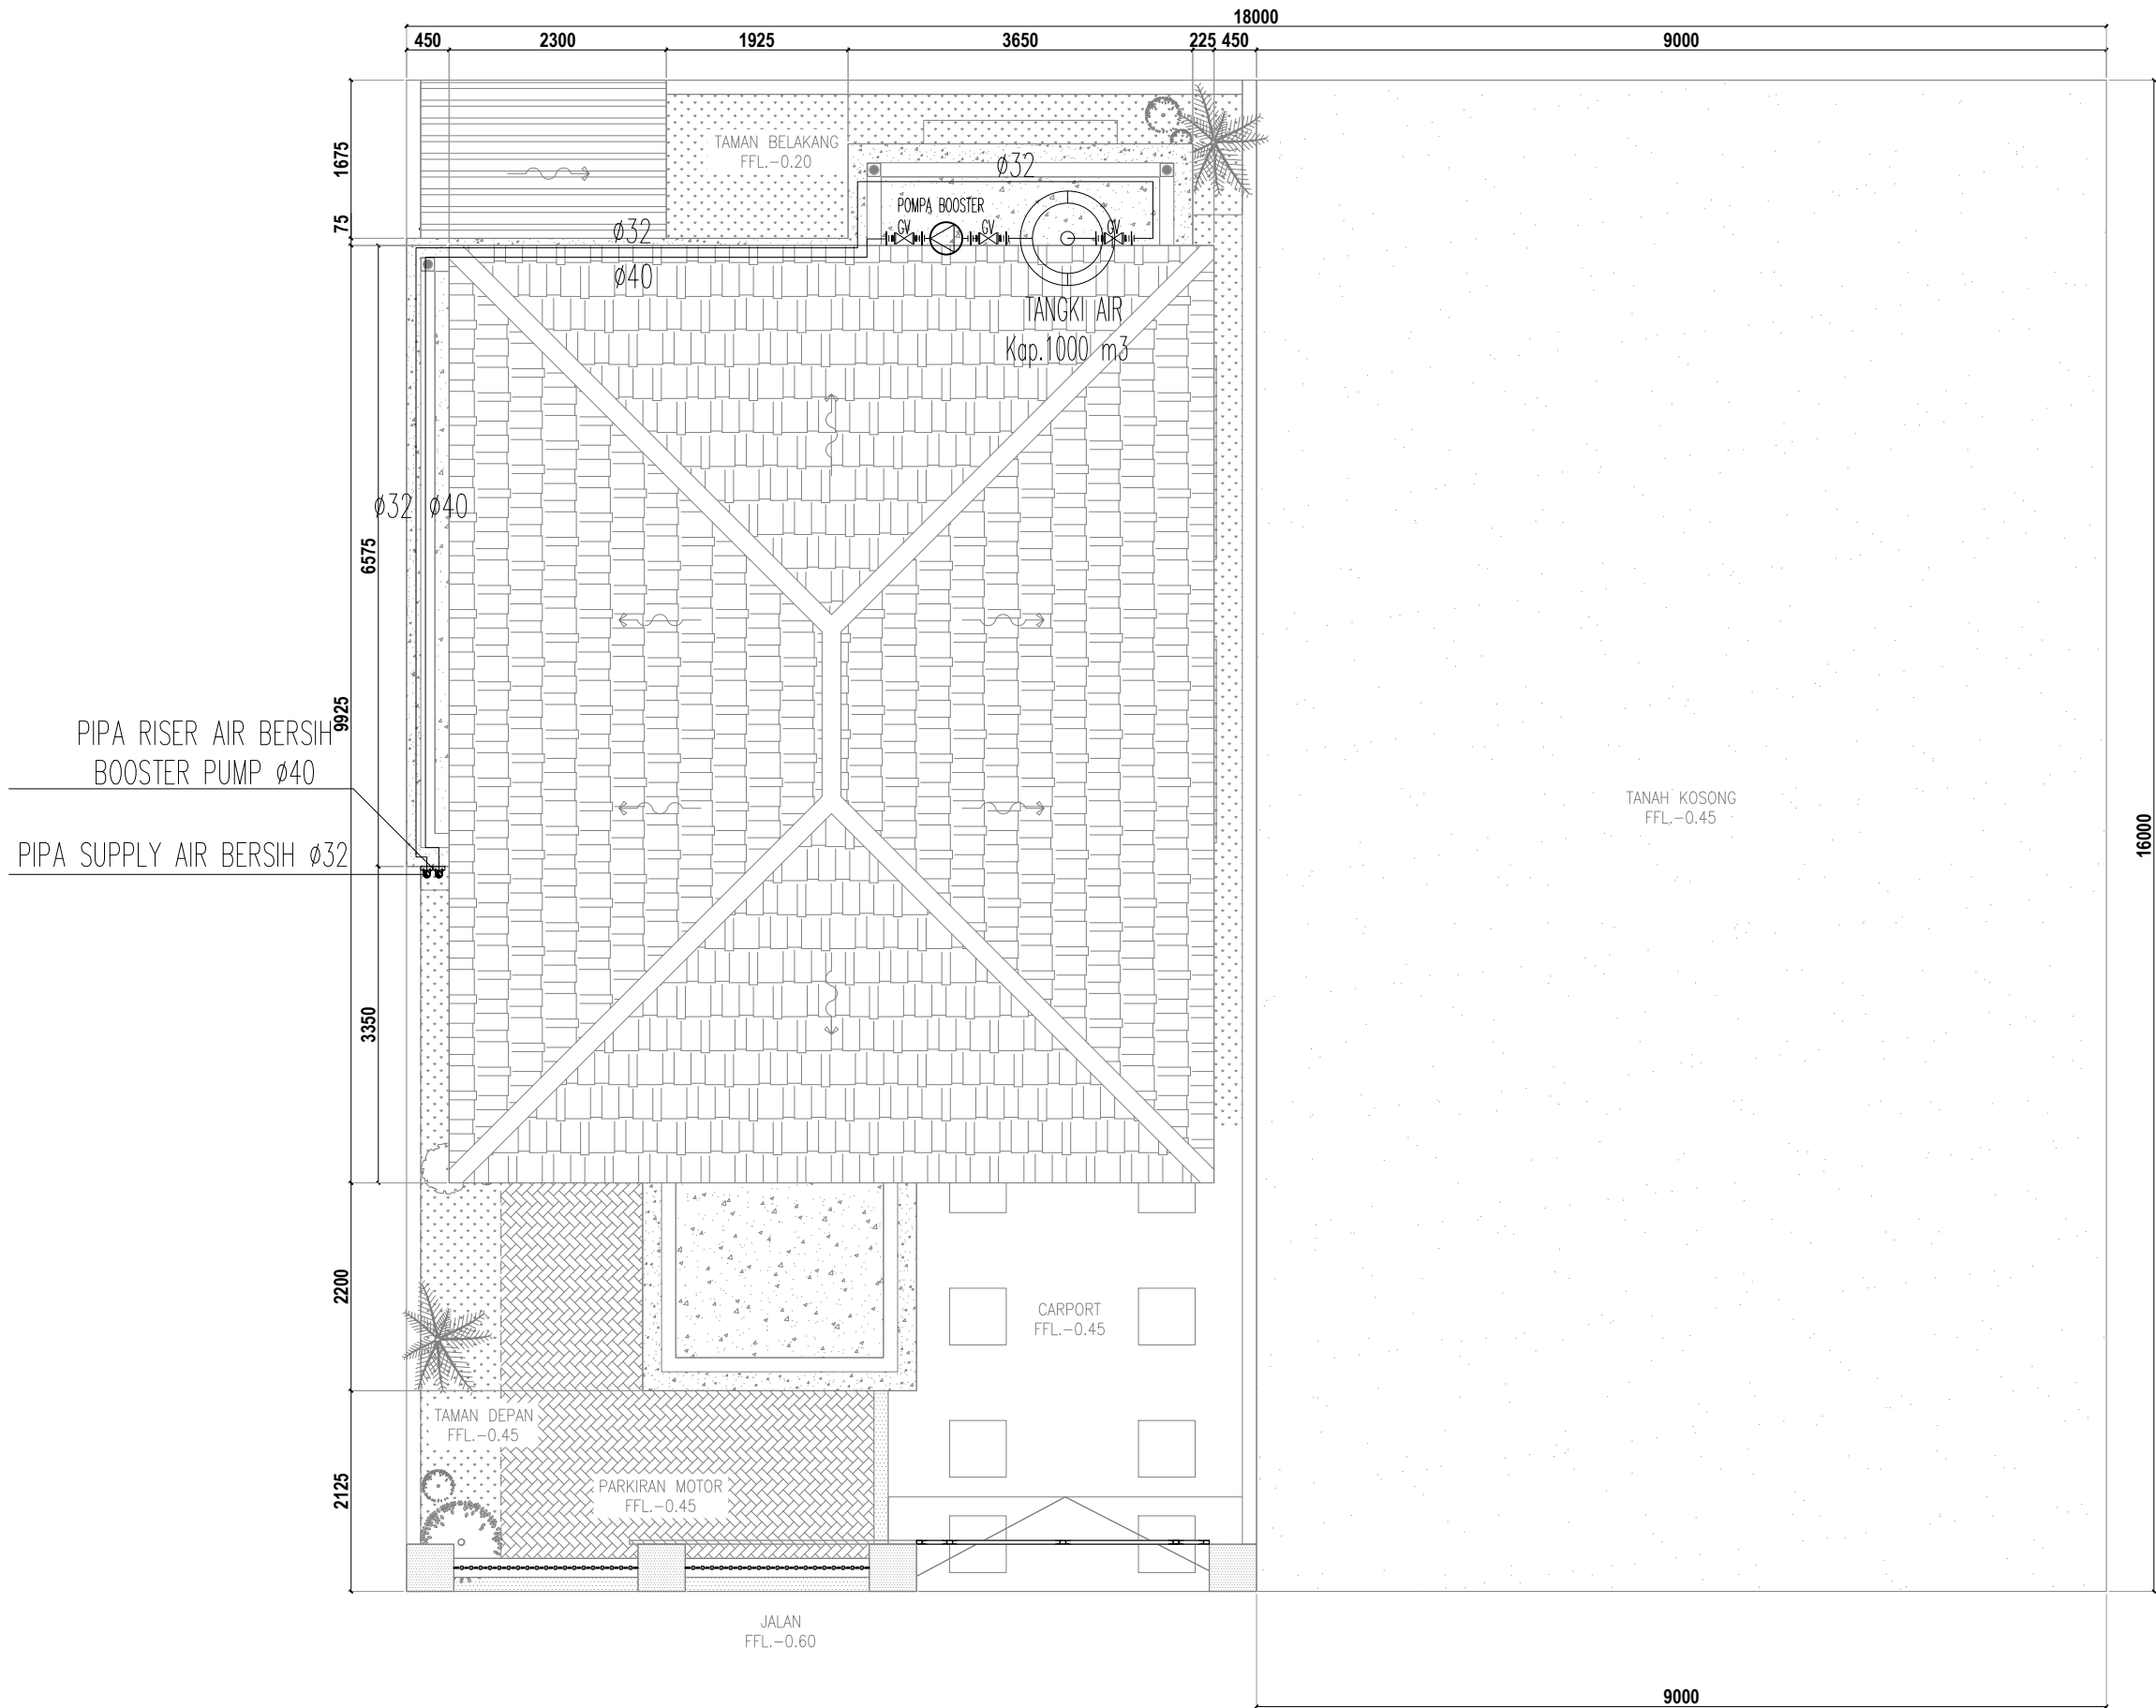

INSTALASI AIR BERSIH RENCANA RUMAH DINAS TIPE C LANTAI ATAP

SKALA 1 : 75

PROYEK :
PERENCANAAN RENOVASI RUMAH
NEGARA DAN GEDUNG PERTEMUAN
PASAR MINGGU KANTOR PUSAT
DAN DIREKTORAT JENDERAL BEA
DAN CUKAI

PEMBERI TUGAS:



NO.	REVISI	TANGGAL	PARAF
1			
2			
3			


CATATAN :		PIPA AIR BERSIH
L E G E N D A		TEE WAY
		ELBOW
		GATE VALVE
		RISER PIPA
		DOP

JUDUL GAMBAR



INSTALASI AIR BERSIH LANTAI ATAP

SKALA : 1 : 75
NOMOR GAMBAR : PL-02-02

TAHUN ANGGARAN 2026

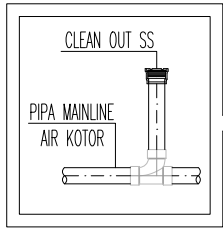

DETAIL PEMASANGAN
CLEAN OUT

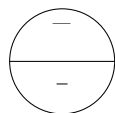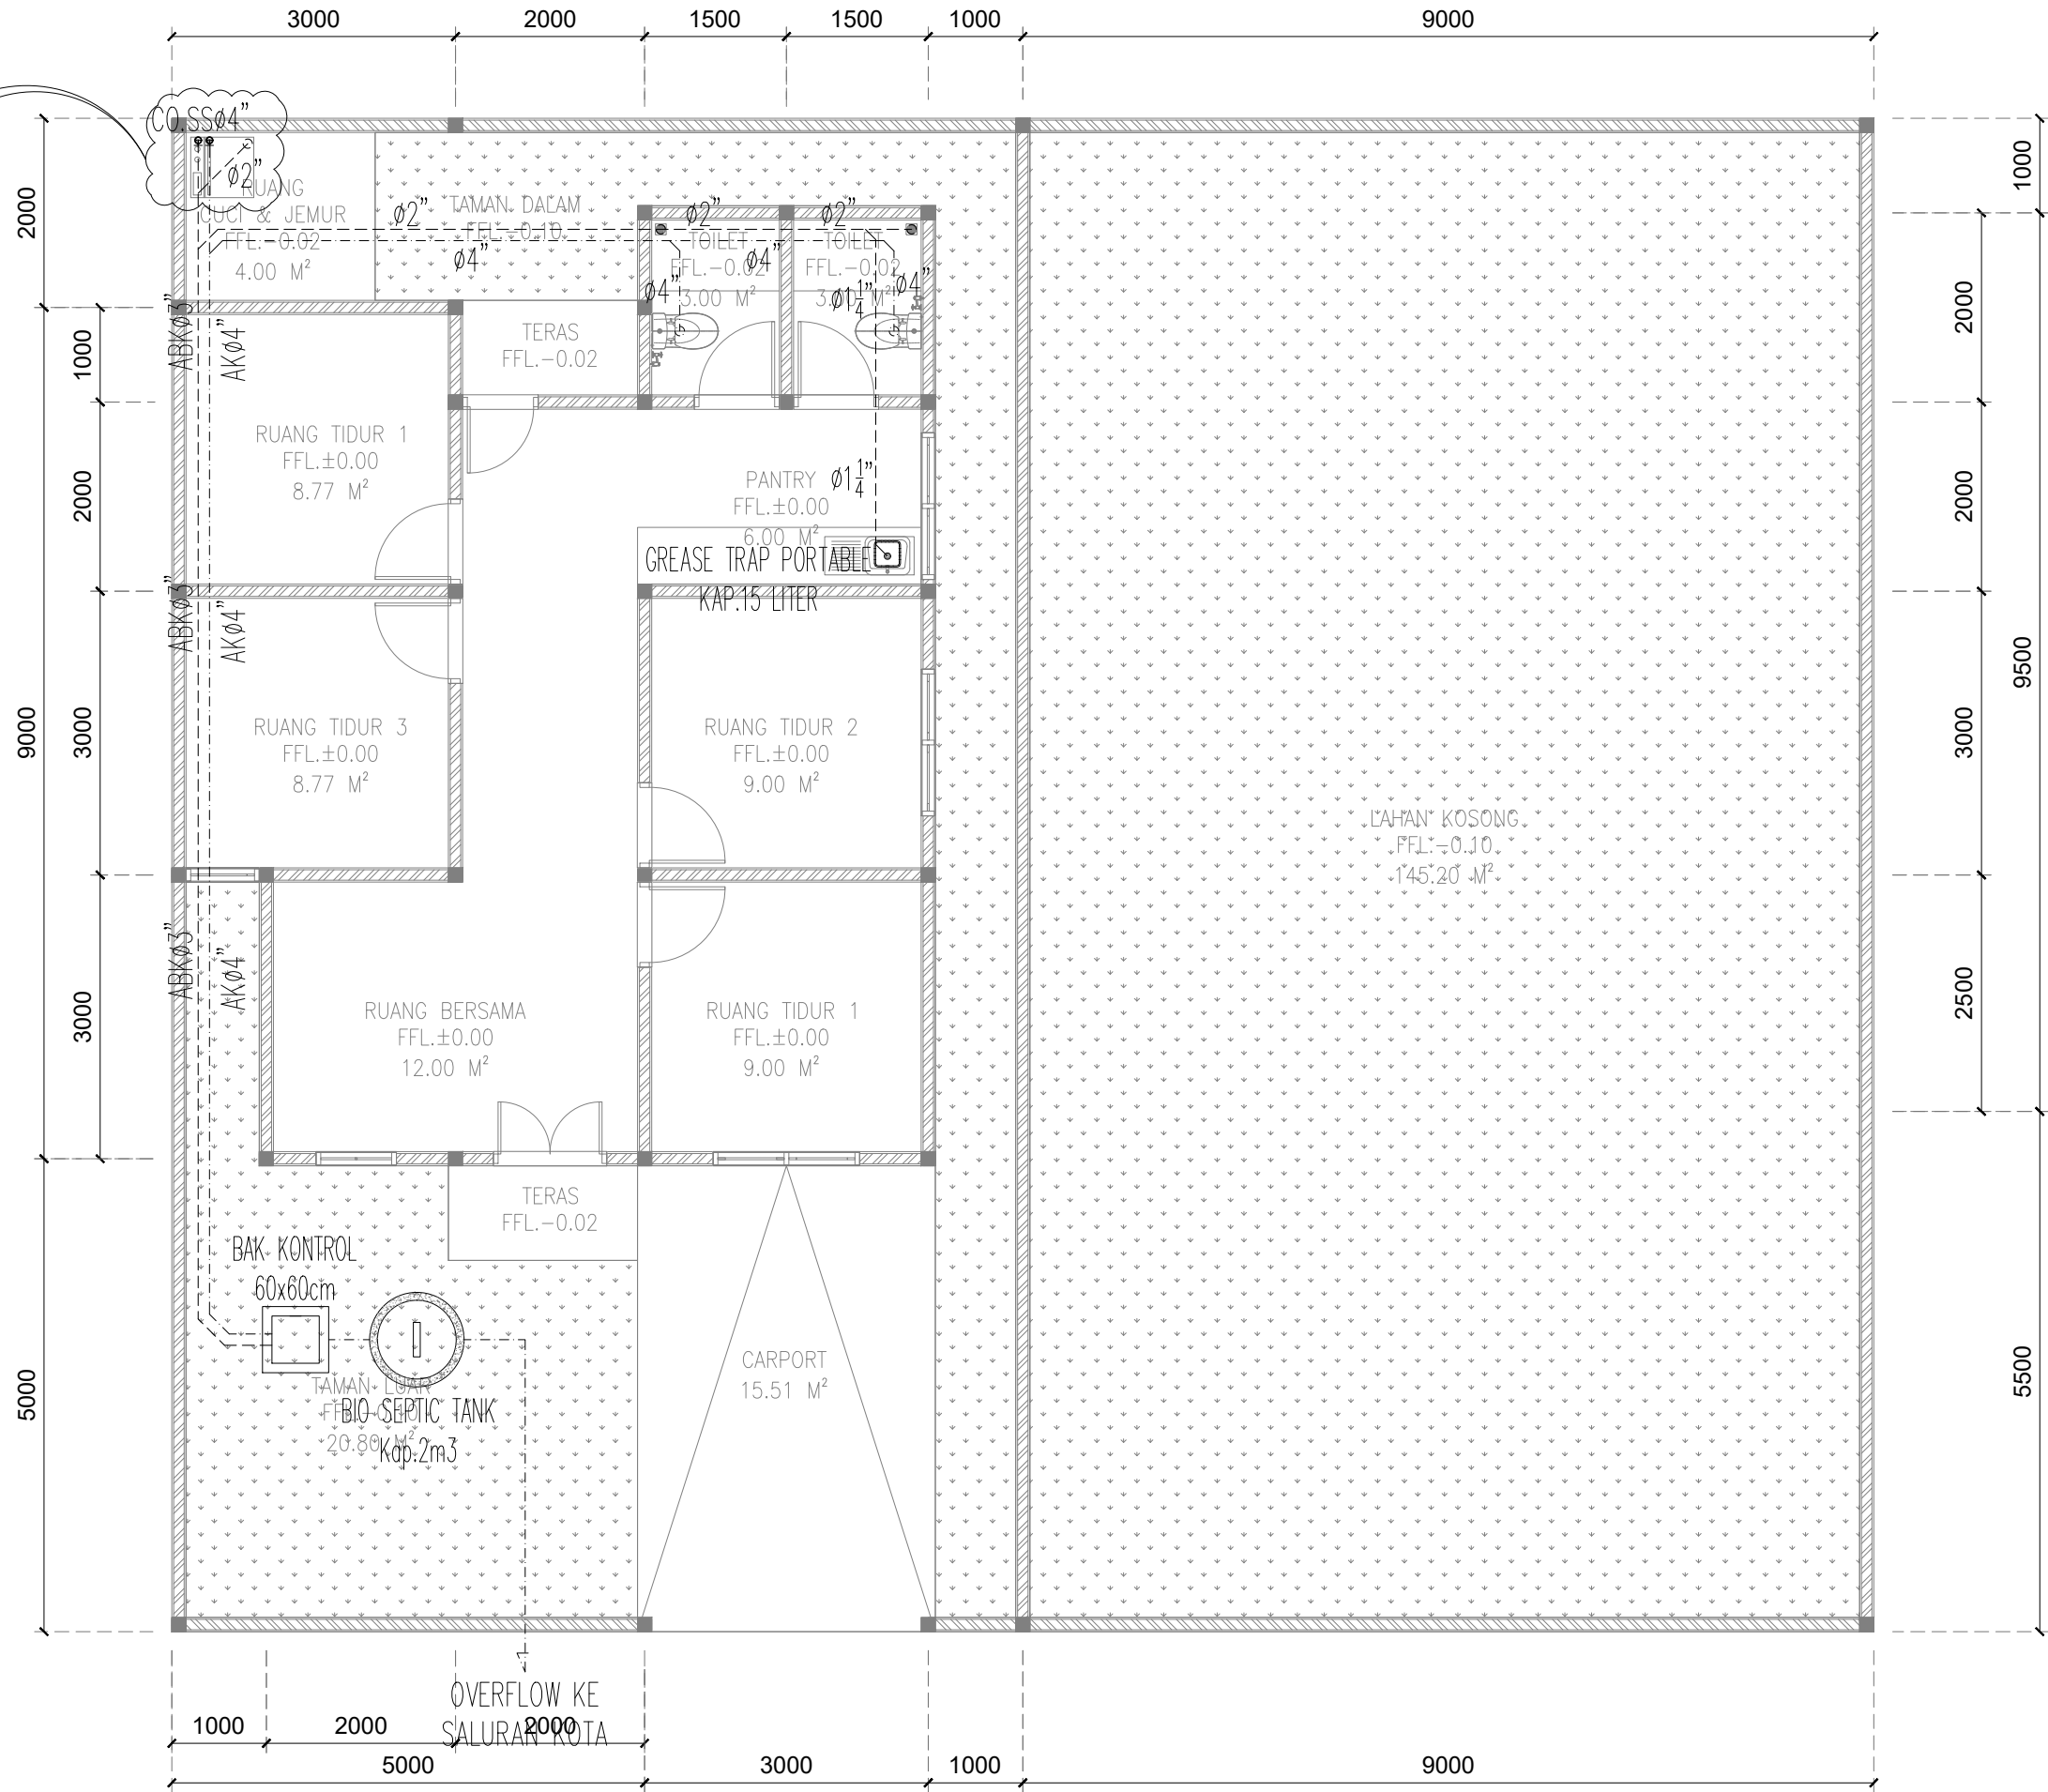

INSTALASI AIR KOTOR.BEKAS RENCANA RUMAH DINAS TIPE C

SKALA 1 : 75

PROYEK :
PERENCANAAN RENOVASI RUMAH
NEGARA DAN GEDUNG PERTEMUAN
PASAR MINGGU KANTOR PUSAT
DAN DIREKTORAT JENDERAL BEA
DAN CUKAI

PEMBERI TUGAS:



NO.	REVISI	TANGGAL	PARAF
1			
2			
3			

CATATAN	PIPA AIR KOTOR
—	PIPA AIR BEKAS
—	PIPA VENT
⊙	RISER PIPA
⊙	CLEAN OUT STAINLES STELL (CO.SS)
⊙	CLEAN OUT (CO.PVC)




JUDUL GAMBAR

INSTALASI AIR KOTOR.BEKAS

SKALA :
1 : 75

NOMOR GAMBAR :
PL-02-03

TAHUN ANGGARAN 2026

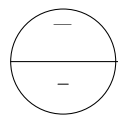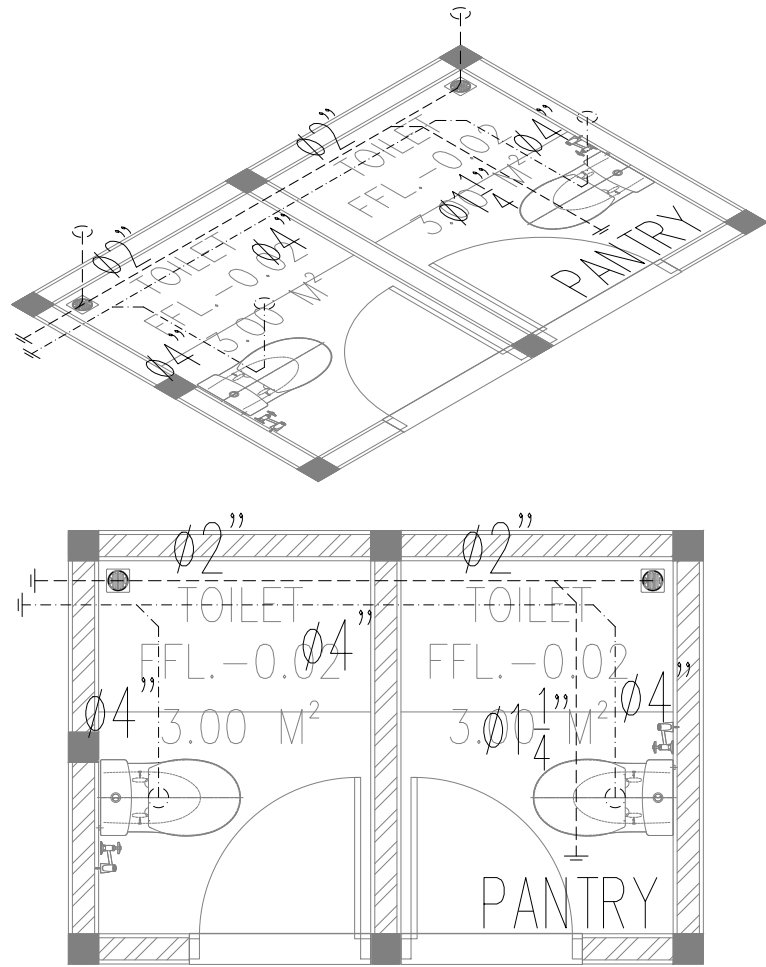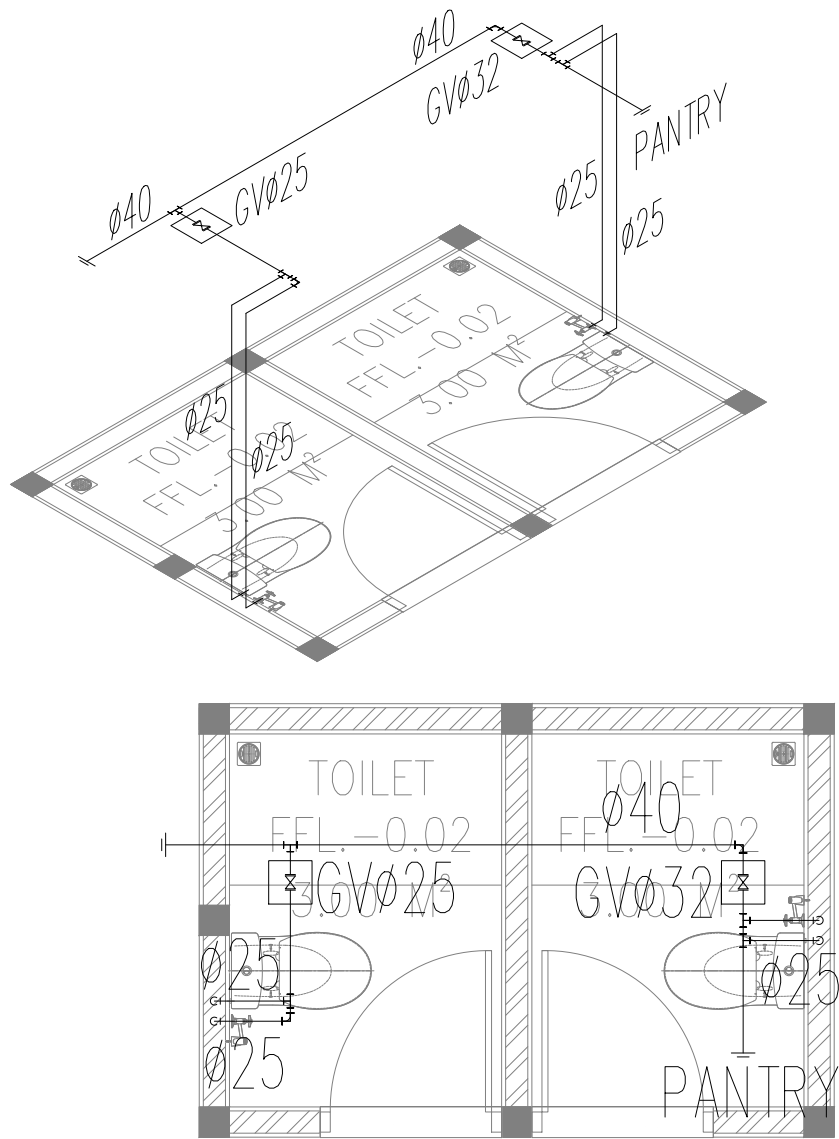

DETAIL ISOMETRIK AIR BERSIH,KOTOR

SKALA NTS

PROYEK :
PERENCANAAN RENOVASI RUMAH
NEGARA DAN GEDUNG PERTEMUAN
PASAR MINGGU KANTOR PUSAT
DAN DIREKTORAT JENDERAL BEA
DAN CUKAI

PEMBERI TUGAS:



KEMENTRIAN KEUANGAN
REPUBLIK INDONESIA
DIREKTORAT JENDERAL
BEA DAN CUKAI
KANTOR PUSAT DIREKTORAT
JENDERAL DAN BEA CUKAI

NO.	REVISI	TANGGAL	PARAF
1			
2			
3			

CATATAN :

JUDUL GAMBAR

DETAIL ISOMETRIK AIR BERSIH,KOTOR



SKALA : NTS	NOMOR GAMBAR : PL-03-01
----------------	----------------------------

TAHUN ANGGARAN 2026



NO.	REVISI	TANGGAL	PARAF
1			
2			
3			

CATATAN :

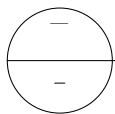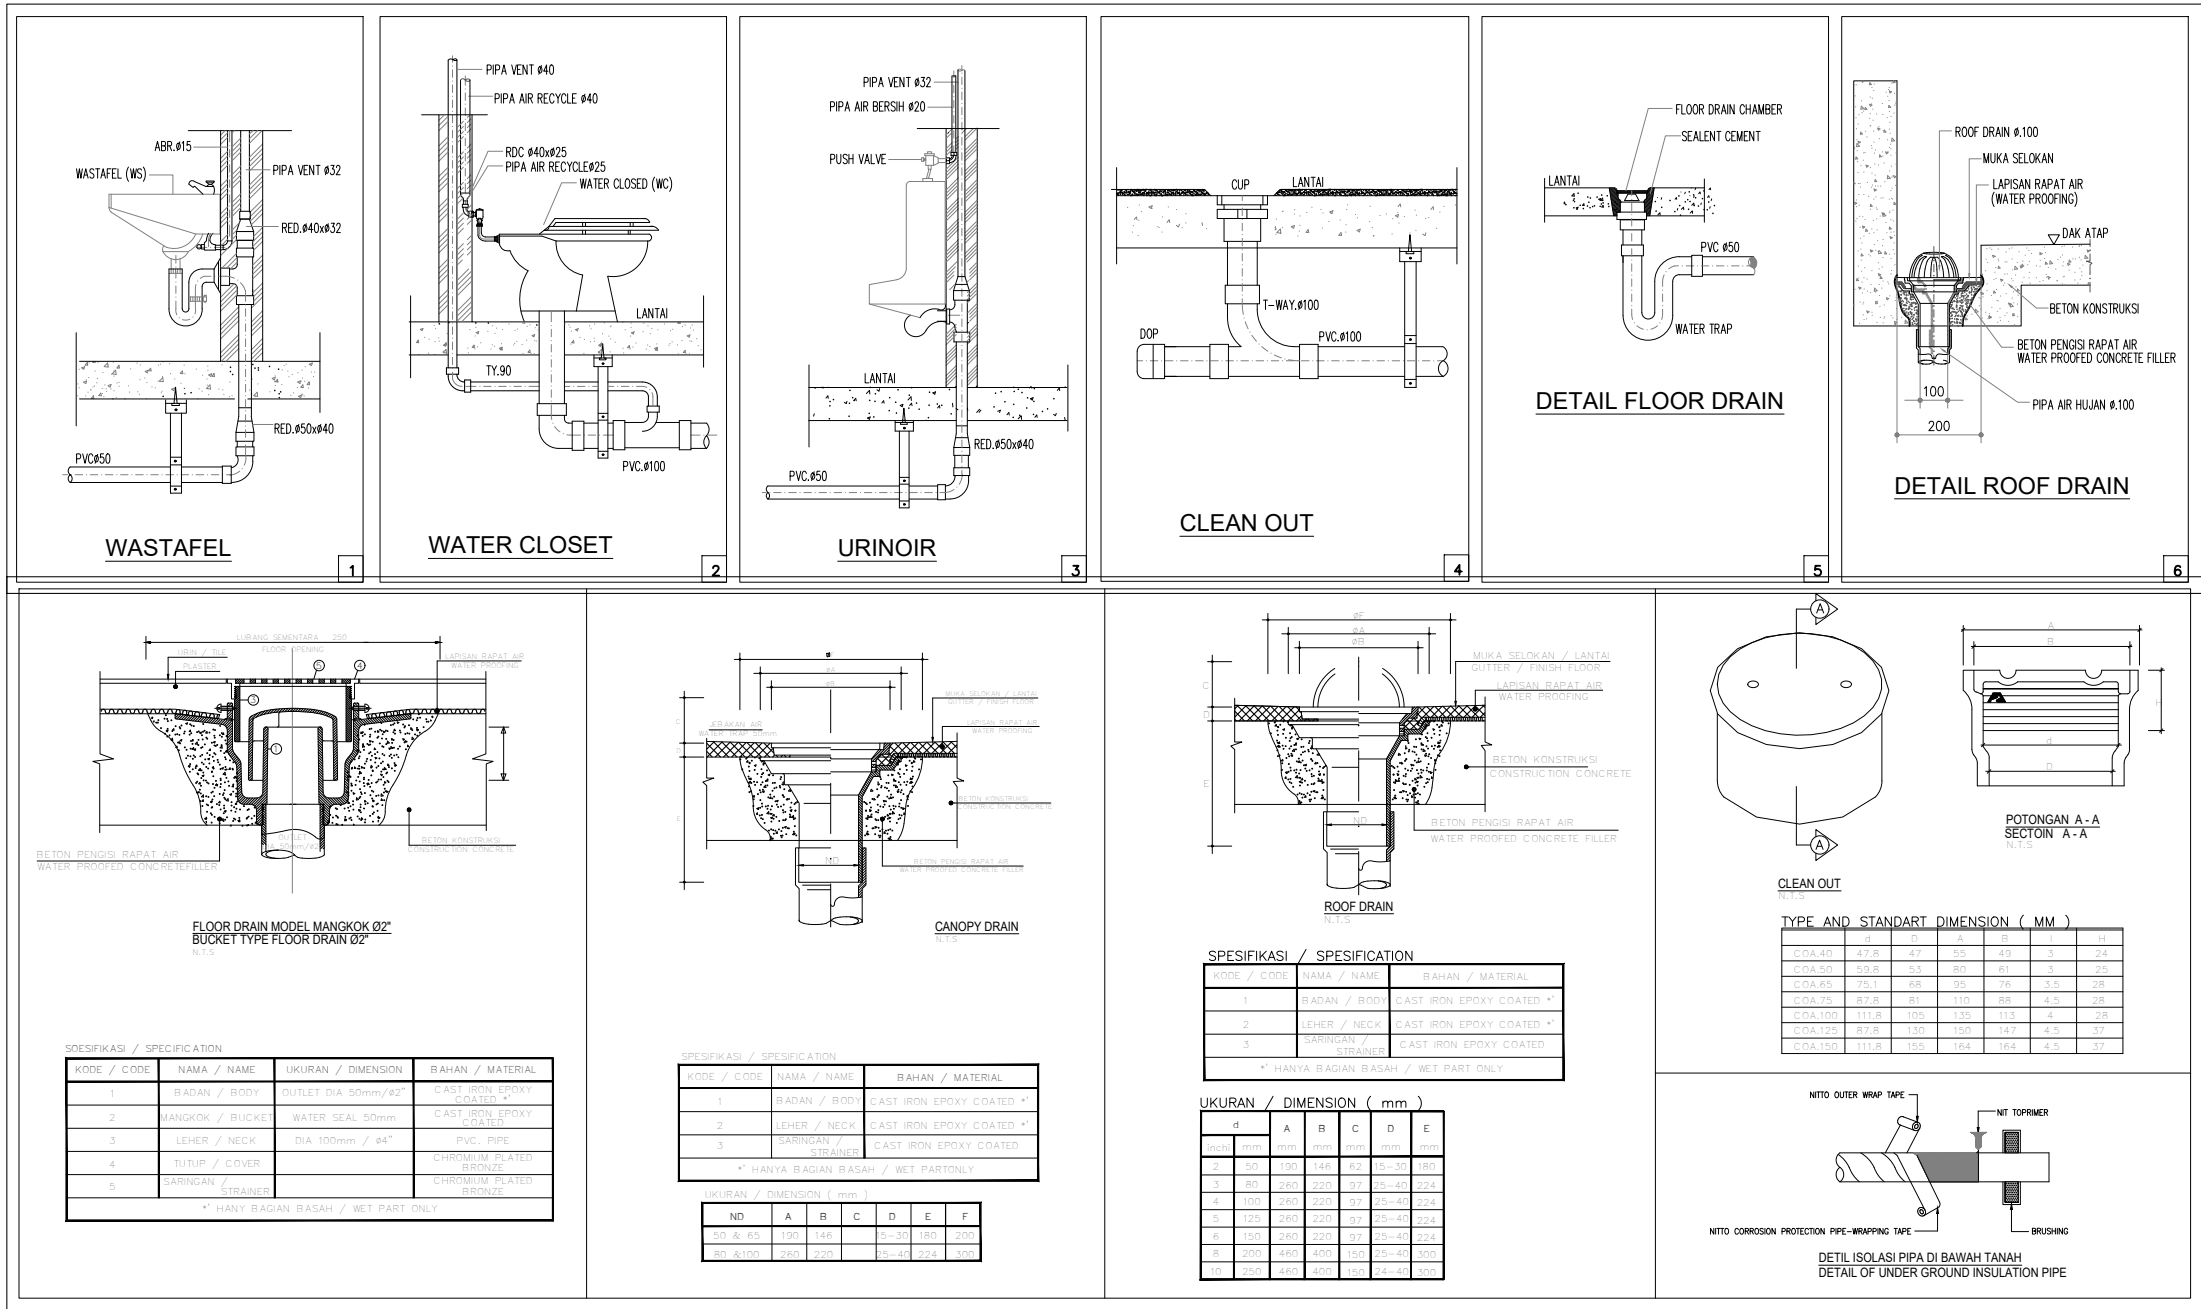

DETAIL PRINSIP PLAMING

SKALA NTS

JUDUL GAMBAR

DETAIL PRINSIP PLAMING